


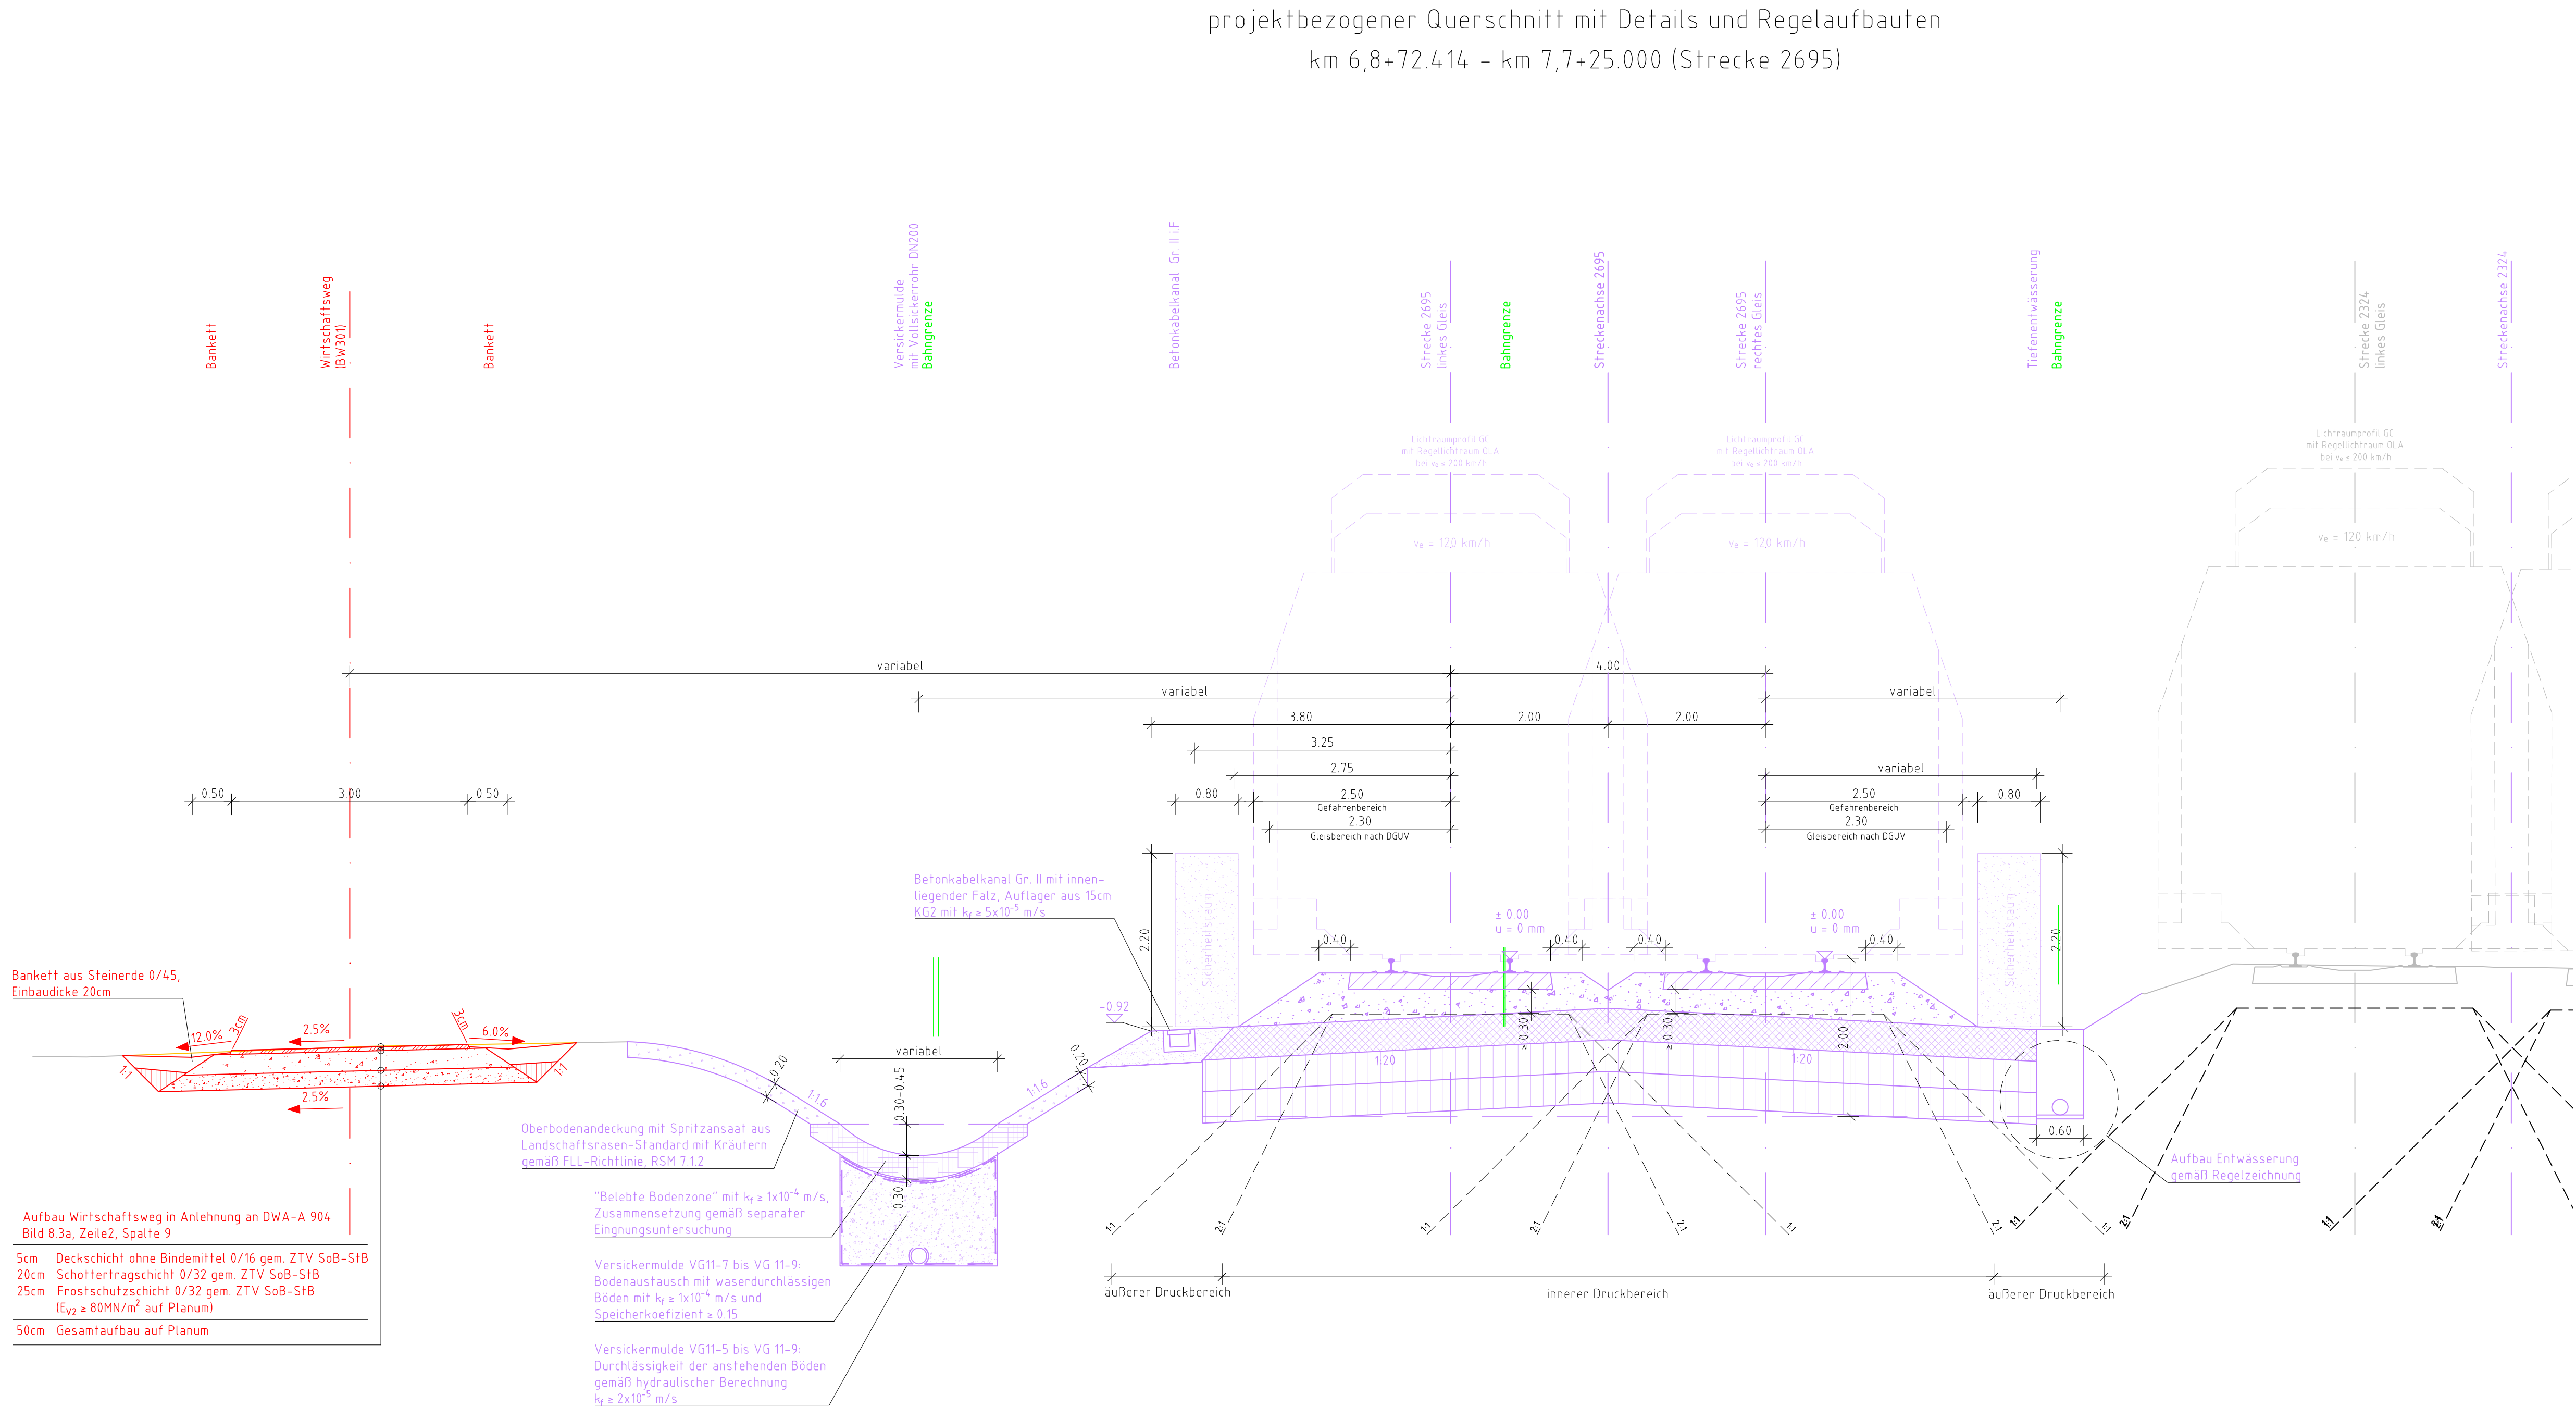

LEGENDE:

Allgemein:

- Bestand
- Neubau
- Neubau fertiggestellt
- Rückbau
- Fremdplanung/ gesonderter Planpaket zukünftiger Bauphasen
- Fremdplanung TM Los 10.002
- Baubehelf/ Bauzustand
- Bahngrenze alt (siehe Grunderwerbsplan)

Oberbau:

- Schotterbettung nach DBS 918.061
- Stopfen und Richten

Tiefbau:

- Tragschicht KG1 nach DBS 918.062
- Tragschicht KG2 nach DBS 918.062
- Bodenauftrag mit versickerungsfähigen Böden
- Bodenauftrag mit verdichtungs-fähigen Böden
- qualifizierte Bodenverbesserung
- Bodenaustausch
- Oberbodenandeckung
- 30cm "Belebte Bodenzone"
- Geotextil

Kabeltiefbau:


- Schachtbezeichnung mit Schachtgröße, Anschlussbaustück, Schacht- und Deckelhöhe

Entwässerung:

- Schachtbezeichnung mit Kilometer, Schachtdurchmesser, Deckelhöhe und Rohrsohlen

Straßenbau:

- gebundene Deckschicht
- ungebundene Deckschicht
- Betonpflasterdecke
- Asphaltbinderschicht
- Asphalttragschicht
- Schottertragschicht
- Frostschuttschicht
- Auffüllung
- Bodenauftrag

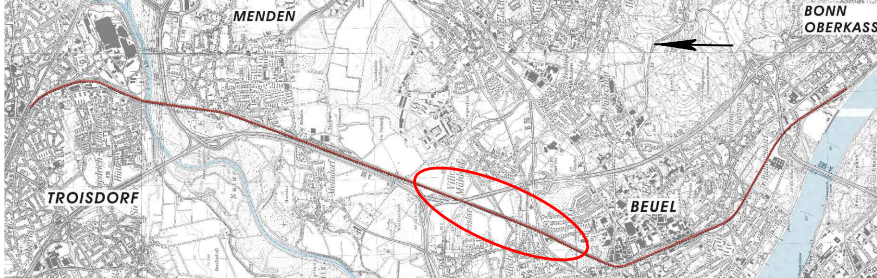01	Gleichstellung gem. BVB-Freigabe L005.1_03_KVIL_Strab_01_220411	Müller	04.04.2023
Index:	Änderungen bzw. Ergänzungen	Name:	Datum:
die Übereinstimmung der Zeichnung mit der Ausführung bestätigt: für den Auftragnehmer: Ort, Datum, Unterschrift für die Bauüberwachung Ort, Datum, Unterschrift interoperabilität geprüft (benannte Stelle), Name Datum geprüft / genehmigt Datum geprüft / genehmigt Datum geprüft / genehmigt		Freigabe zur bautechnischen Prüfung Ort, Datum, Unterschrift Prüfingenieur Datum geprüft / genehmigt Eisenbahn-Bundesamt Datum 06.07.2023, Jürgen Rost Freigabe der Ausführungsunterlagen mit Regelungen durch den BVB Freigabe-Nr. L005.1_03_KVIL_Strab_01_220411 Köln, 12.04.2022, Thomas Bey [00] Ort, Datum, Unterschrift (BVB) Genehmigung zur Bauausführung Köln, 08.03.2023, Bianca Kruse [00] Ort, Datum, Unterschrift	
Gehemigung Baustatsträger: Signum BH Anlagen Dritter s. h. Zusatzdokument: 07.03.2023, Thomas Fries [00]		gleichgestellt mit Prüfexemplaren geprüft / genehmigt Freigabe der Ausführungsunterlagen mit Regelungen durch den BVB Freigabe-Nr. L005.1_03_KVIL_Strab_01_220411 Köln, 12.04.2022, Thomas Bey [00] Ort, Datum, Unterschrift (BVB) Genehmigung zur Bauausführung Köln, 08.03.2023, Bianca Kruse [00] Ort, Datum, Unterschrift	
Legeskizze 			
Auftragnehmer: ARGE S13 Troisdorf-Los 5.001 STRABAG ZÜBLIN STRABAG STRABAG AG Bereich: Straßenbau West, Bau- und Brückenbau Am Weinberg 41 36251 Bad Hersfeld 10.02.2022, Jürgen Rost [00] Bad Hersfeld Bauherr: DB NETZE DB Netz AG Produktionsdurchführung Köln INP-W-D KÖLN Brügelmannstr. 16-18 50679 Köln		Planverfasser: BHI Ingenieure Göbel & Hensel Ingenieurgesellschaft und Partner Königsplatz 1 • 40103 Leipzig Tel.: 03413 05 72-40 • Fax: 03413 05 72-44 05.07.2023, Malik Bollett Leipzig Planung: DB NETZE DB Netz AG Grüßbachstr. West, Portalla-Knoten Köln ING-W-K Hermann-Pfänder-Str. 3 50679 Köln	
Anlage: L005.1 KVIL_Strab_01 Auftrag-Nr.: 0016/EER/92261650 Datum Name gez.: 03.12.2021 Hausenblas bearb.: 03.12.2021 Müller gepr.: 03.12.2021 Bollett		L005.1_KVIL_A_R_00_190_101_01 Planart: Ausführungsplanung Planzeichen: lwp Blattgr.: 1160 x 420 Einwirkungen (Lastmodelle): Höhen- und Koordinatensystem NN Netz 77	
Maßstab: 1:50 projektbezogener Querschnitt mit Details und Regelaufbauten Neubau Wirtschaftsweg "Feldwegbrücke - A59" km 6,8+72.414 – km 7,7+25.000 (Strecke 2695) Strecke 2695 km 6,8+72 – km 9,6+02		Projekt: S13 3-/4-gleisiger Ausbau Troisdorf – Bonn-Oberkassel Strecke: 2324 Mülheim(R)-Speldorf-Niederlahnstein Bauwerksnummer Brückennr. Strecke Kilometer Kennzahl 2324 x km 86,8+37 – 89,5+71 x	
EPLASS-Dok.Nr.: L005.1_KVIL_A_R_00_190_101 - 01 : akt. Status: 15 Reinschrift			