

Veränderung

Höhenlage (cm):	+ = Heben - = Senken
Seitenlage (cm):	$\uparrow$ Linksverschiebung $\downarrow$ Rechtsverschiebung

lerungswerte beziehen sich
die vorhandene Ist-Gleislage

htraumnachweis bezieht
h auf die Soll-Gleislaage

Abstände beziehen sich auf die durch Überhöhung geneigte Lichtraumachse

Die Kilometrierungslinie der Strecke 2695 verläuft 2 m links
im rechten Streckengleis

Die Kilometrierungslinie der Strecke 2324 verläuft ca. 2 m links

Die folgenden Aussagen beziehen sich auf die jeweilige Kilometrierungszone

ke sind nur schematisch dargestellt


[illegible]

Bestand, nicht eingerechnet (IV)


Rückbau

Neubau Endzustand

$$v_g - v_e = 140 \text{ km/h}$$
 $v_e = 120 \text{ km/h}$

1
 2
Planverfahren für

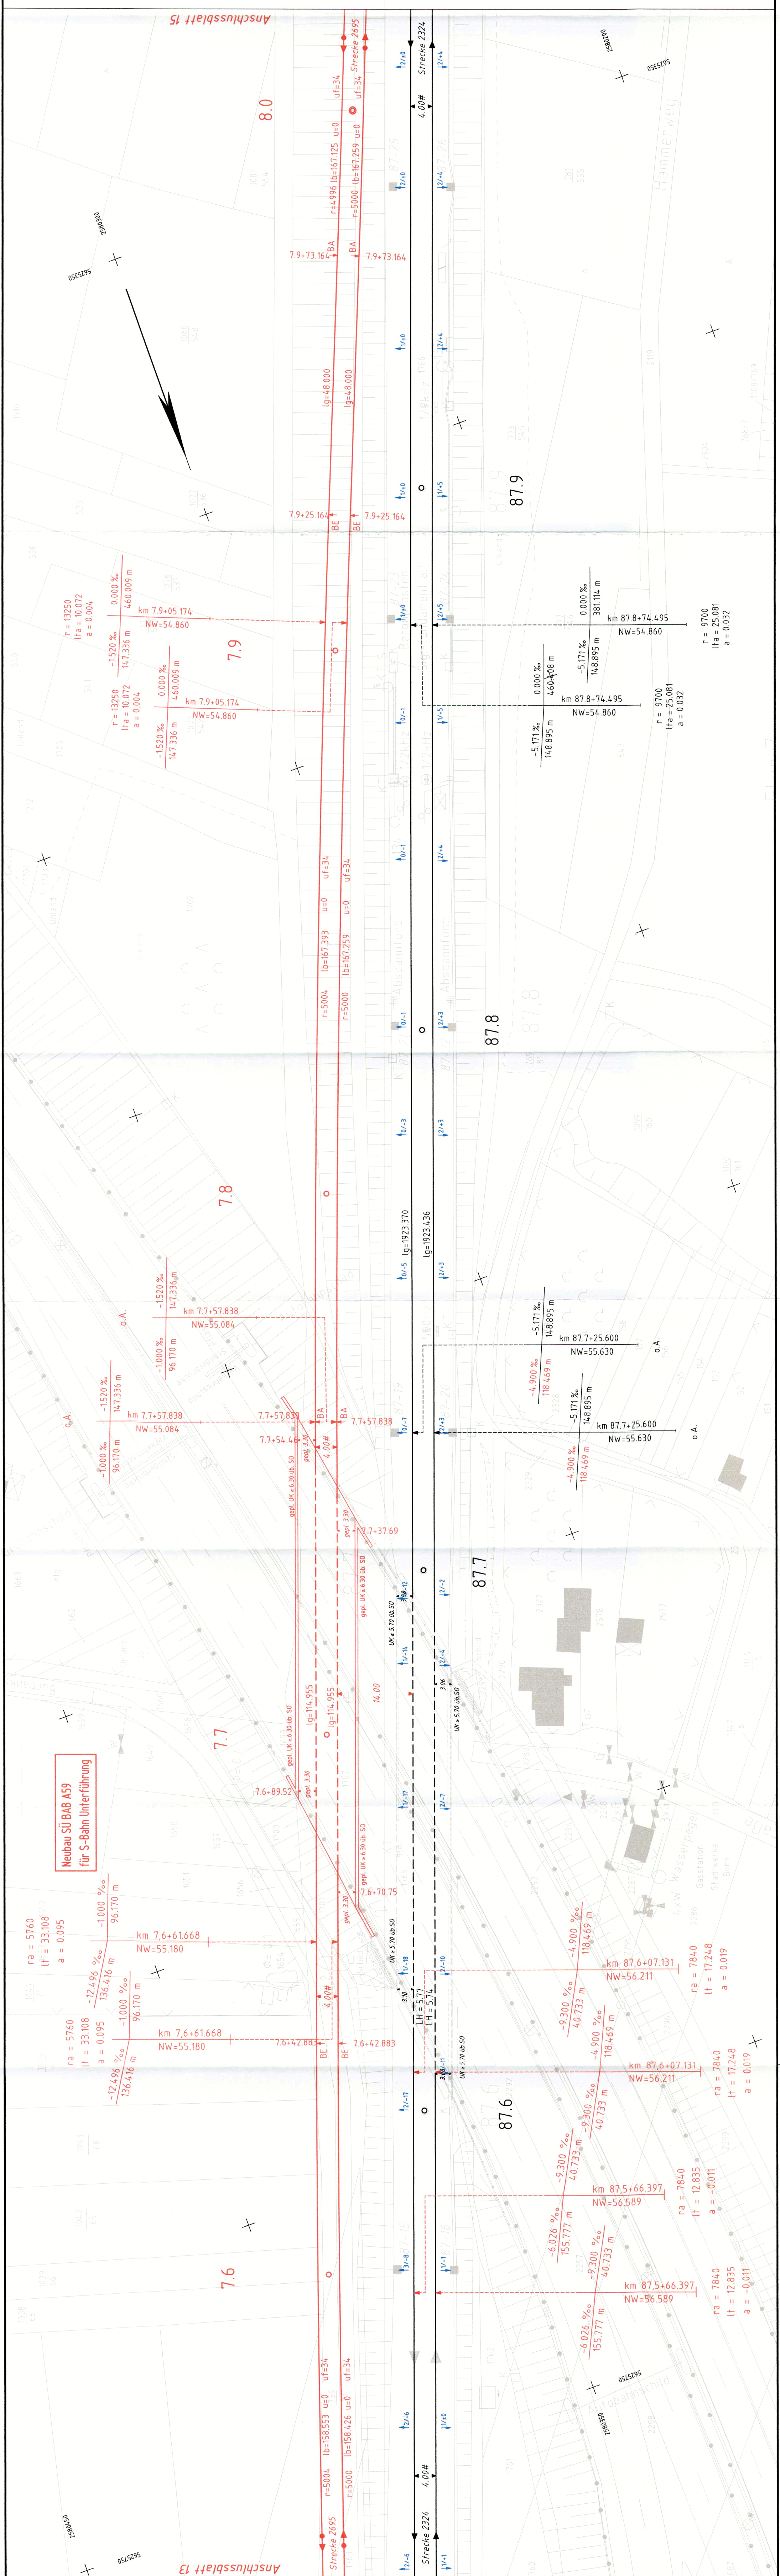

6	Gleichstellung mit Gleisenergie: Prüfbericht Nr. 2324XK04-L1 vom 28.08.2020	DB E&C Feldenehrer: 12.09.20
5	Gleisabstimmung im Bereich BAB 59 von km 7,45 - km 7,76 (2695) / km 87,41 - km 87,73 (2324)	DB E&C Feldenehrer: 12.07.20
4	Gleichstellung mit Prüfbericht GUP 2019005 vom 05.10.2019	Gest: 11.10.10
3	Gleichstellung mit Prüfbericht Fupr (2695) / 15 - 14, vom 22.07.2010	Gest: 26.07.10
2	Neuerzeichnung W 555-W 556 km 86,4	Gest: 23.07.09
1	Gleichstellung mit Gleisenergie: Prüfbericht Nr. 7283	Vermessung: 08.11.07
Index:	Änderungen bzw. Ergänzungen	Name: Datum:

Prüfvermerke

die Überstimmung der Zeichnung mit der Ausführung bestätigt:

gleichgestellt mit Prüfplänen:	Ort, Datum, Unterschrift:
Prüfingenieur:	geprüft / genehmigt:

DB NETZE

Gleisenamtliche Prüfung
technische Prüfung gemäß BS 823

Die Freigabe wird erteilt, ist abgelehnt






DB NETZ AG

Großprojekte / INPG 1

Freder-Hess-Allee 7

69469 Frankfurt am Main

DB NETZ AG

Großprojekte / INPG 1

Freder-Hess-Allee 7

69469 Frankfurt am Main

