

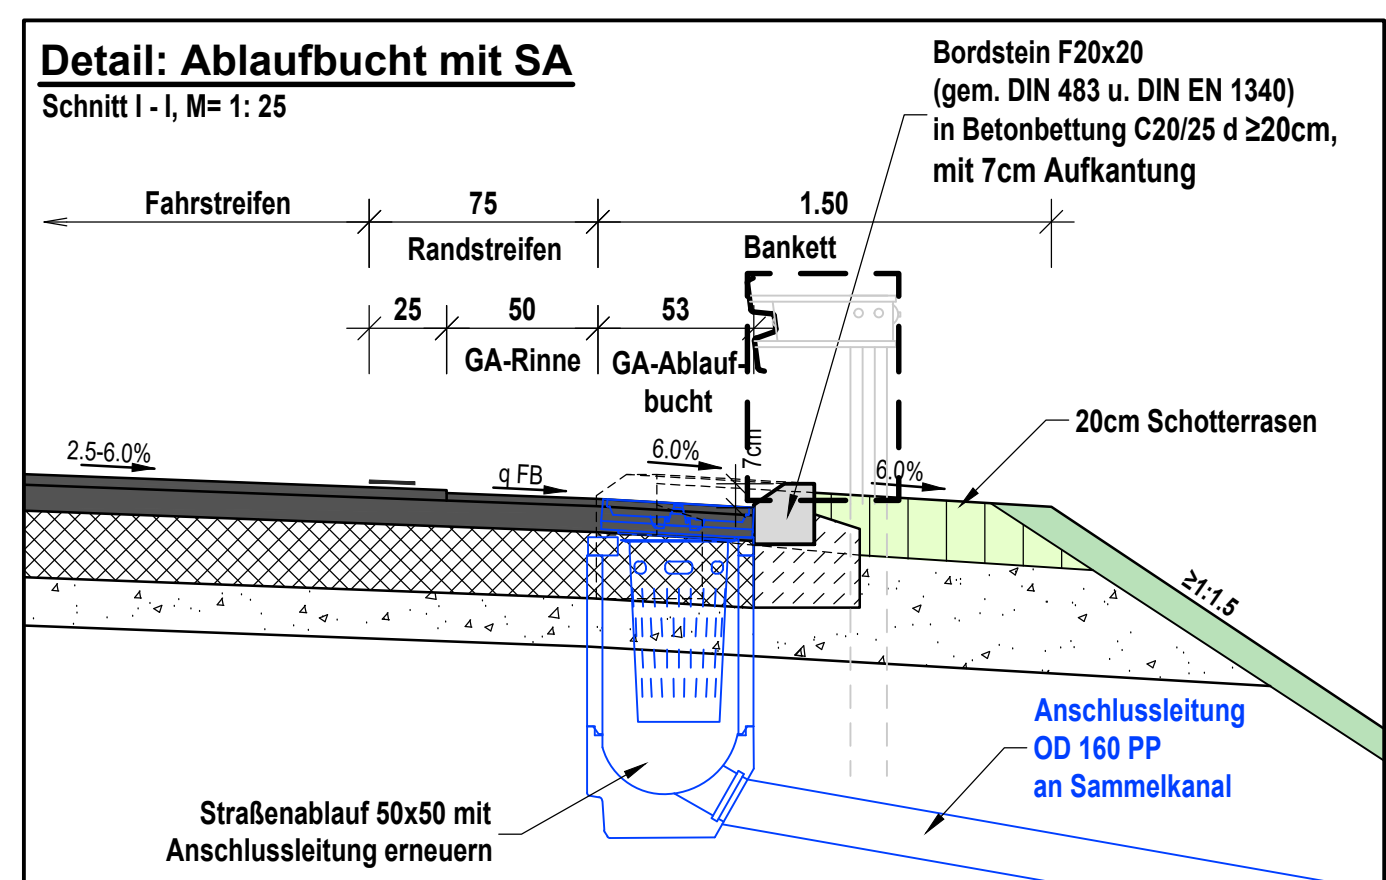
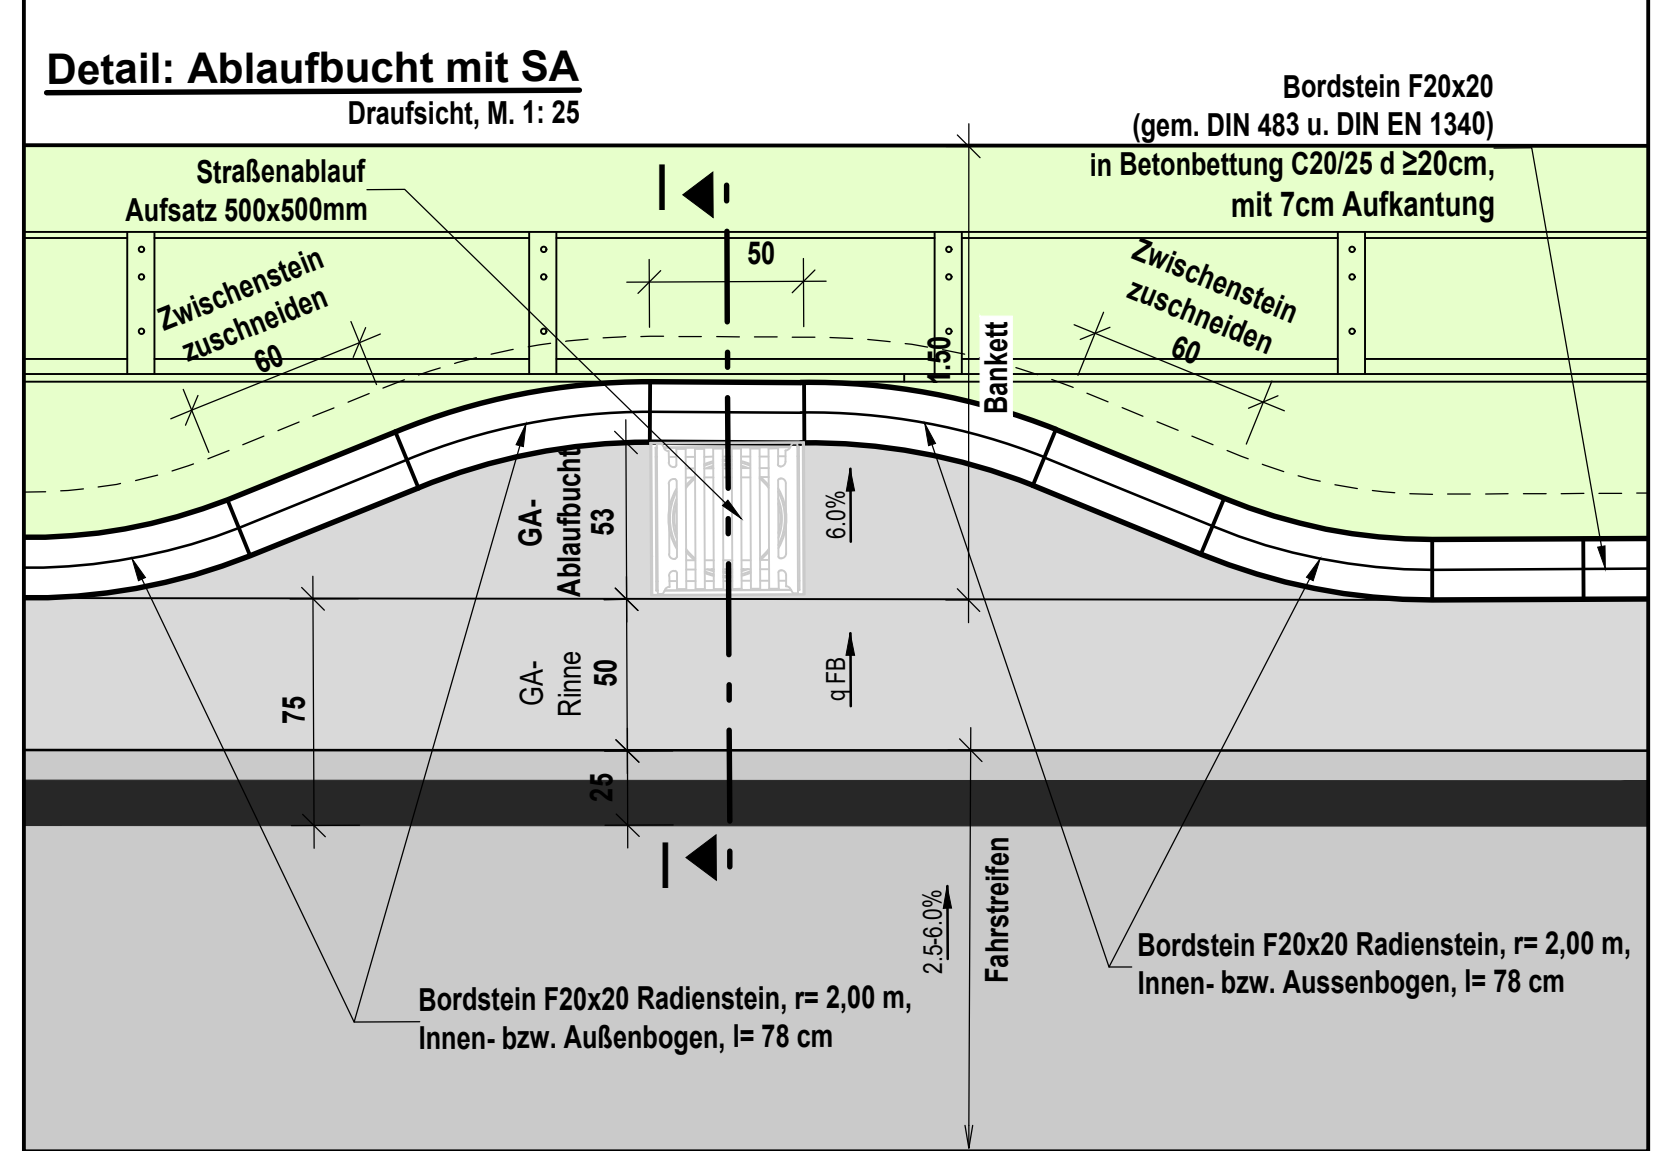
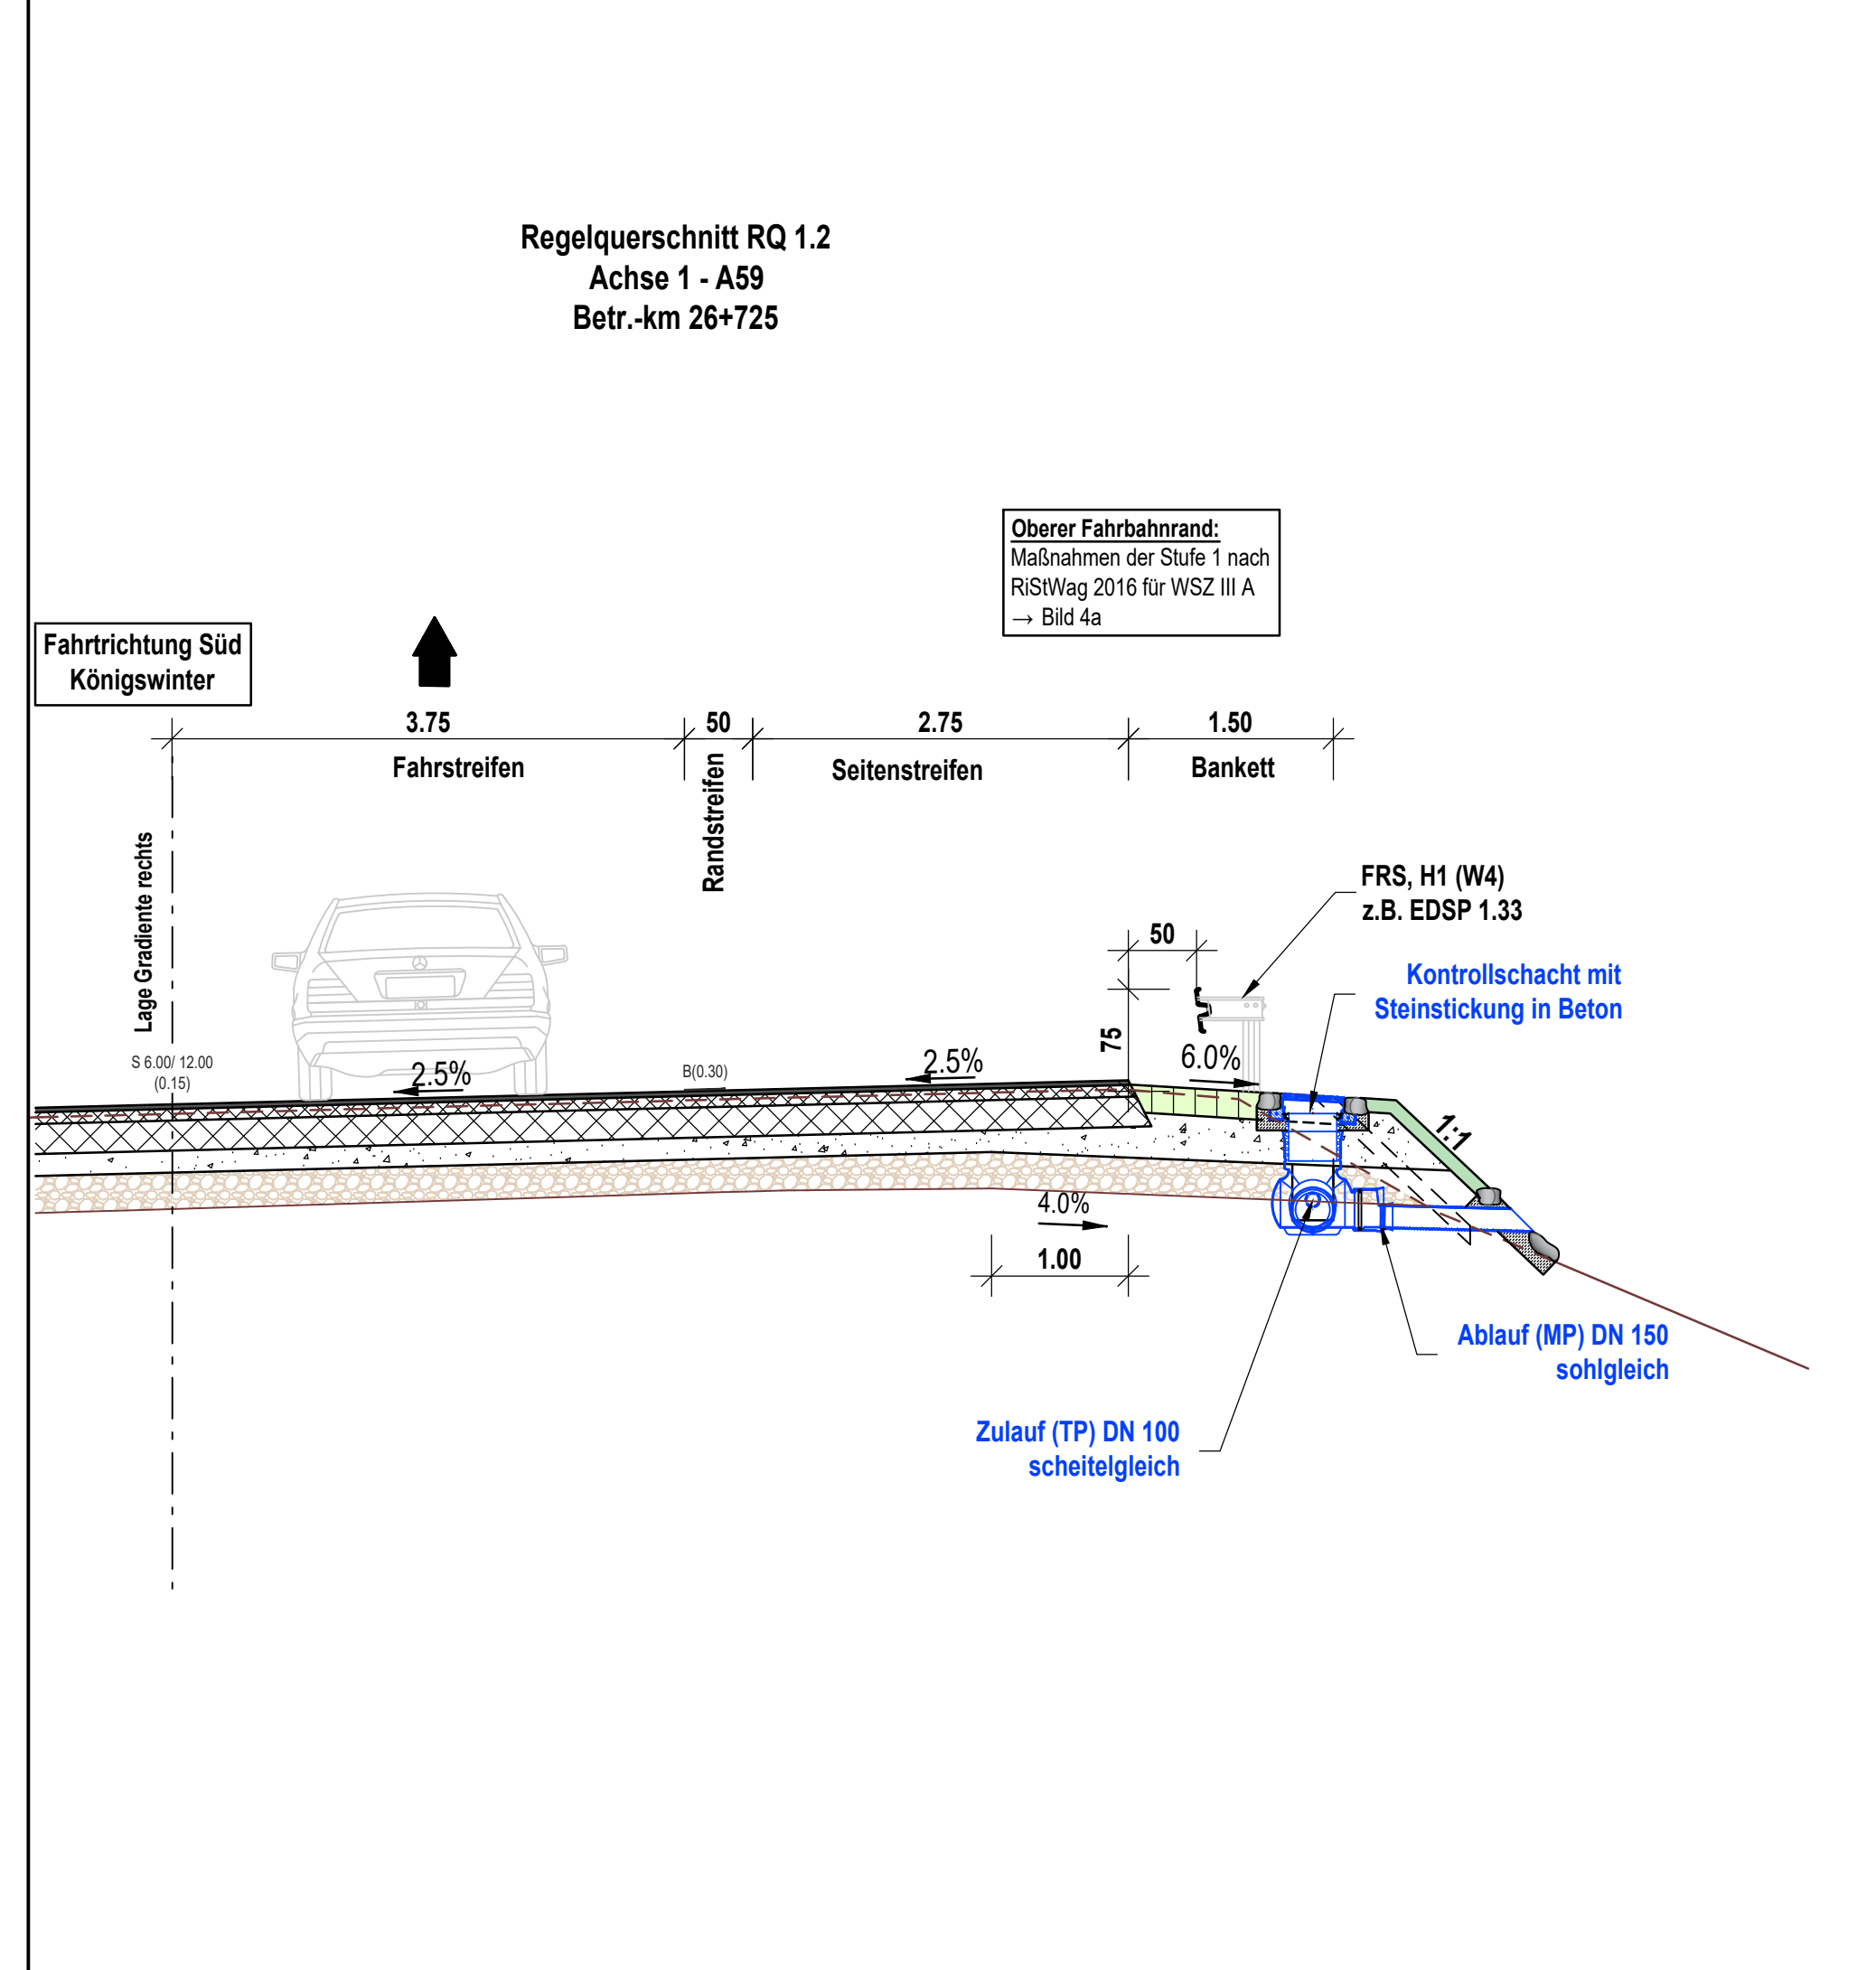


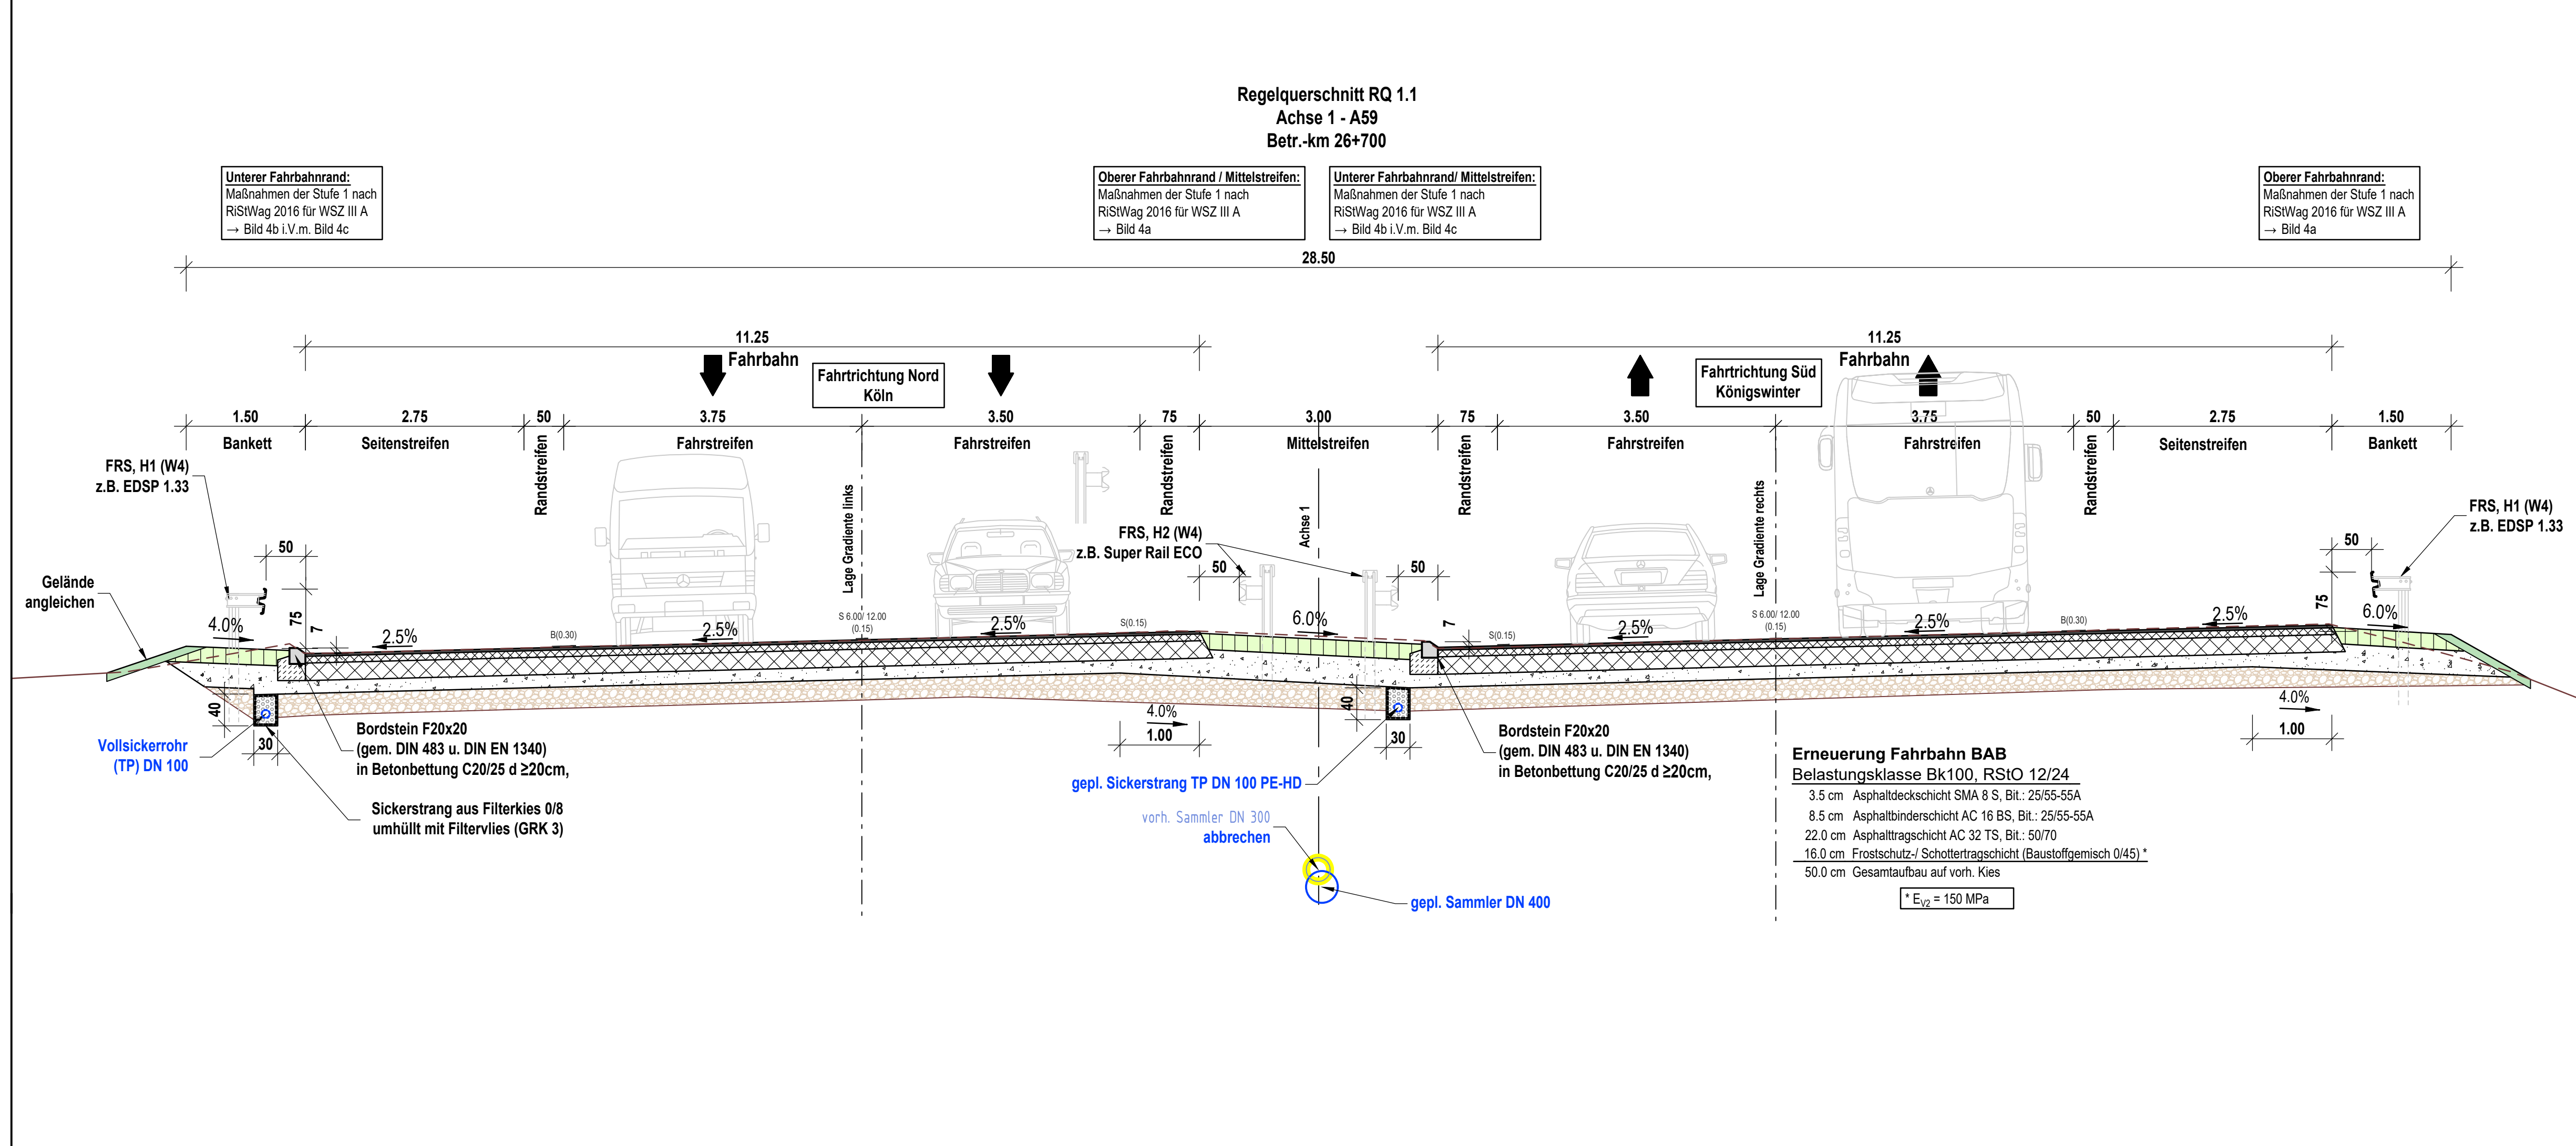


Detail: Kontrollschacht mit Ablauf

Achse 1 - A59 26+725

Draufsicht, M. 1: 25

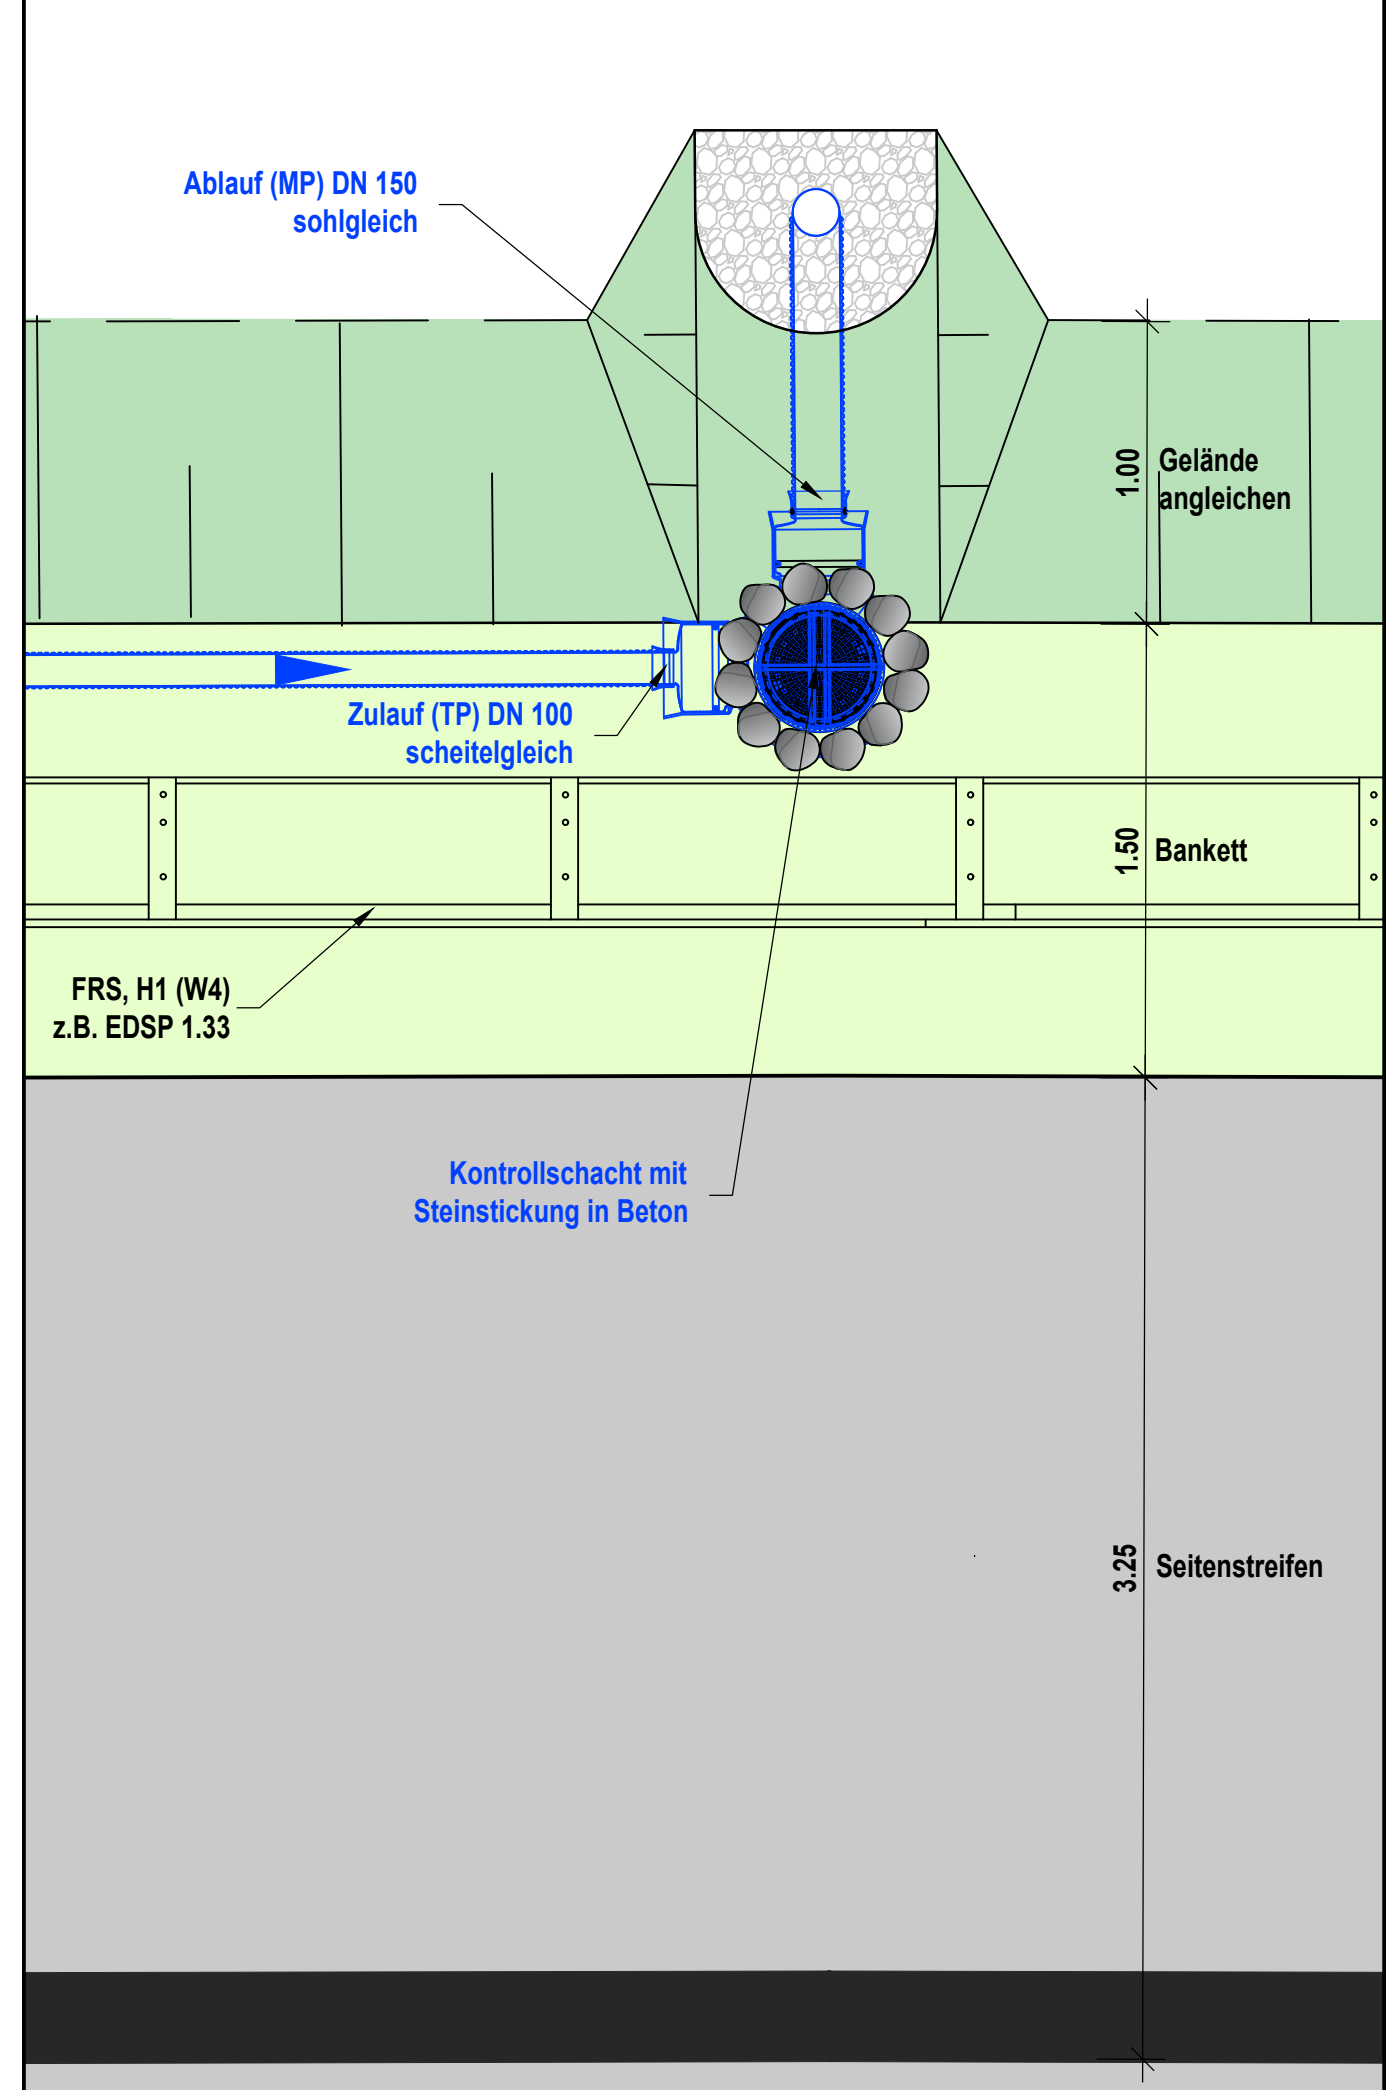

Entwässerungsplanung derzeit
nur nachrichtl. dargestellt
(Stand: Entwurfsplanung).

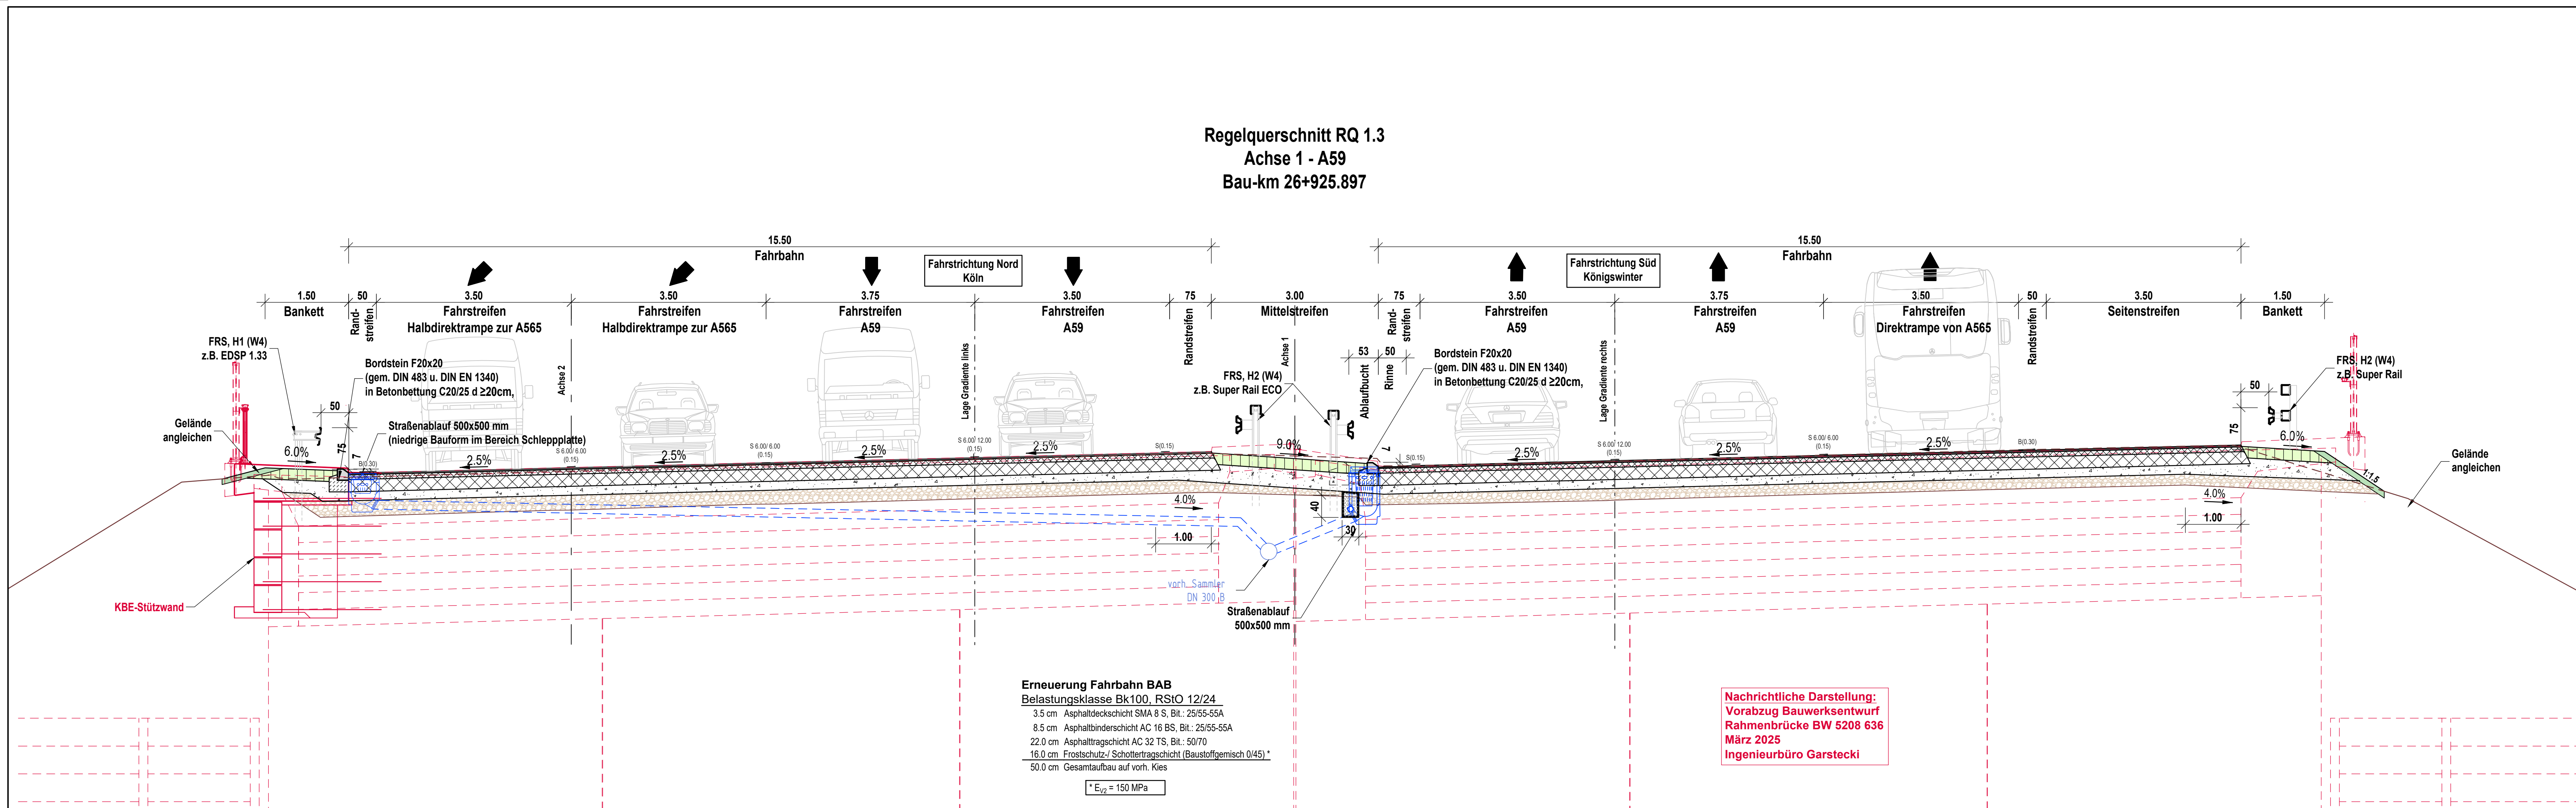

1	2	3
DORR Verkehrswegebau GmbH NL Dorn - Am Burgst 17 - 52072 Krefeld	PORR Verkehrswegebau GmbH Rudolf-Diesel-Str. 12 - 53859 Niederkassel Tele: +49 2201 95544111 • Fax: +49 2201 95544115 info@pk-ingenieur.de • www.pk-ingenieur.de	bearbeitet freigegeben Zhekan, September 2025 Boos, September 2025 19.600/0100

Die Autobahn Niederlassung Rheinland Willy-Brandt-Platz 2, 47805 Krefeld	bearbeitet freigegeben Projekt-Nr. A.08835.00
---	--

Nr.	Art der Änderung	Datum	Zeichen
Lagesystem	ETRS89 UTM	Stand Kataster	Oktober 2023
Höhenystem	DHN 2016	Bestandsvermessung	März/ April 2025

AUSFÜHRUNGSENTWURF

Die Autobahn GmbH des Bundes	Unterlage / Blatt-Nr.: 4 / 1
A59 / 35 / von 105 bis 565	Regelquerschnitt RQ1
Straße / Abschnitt-Nr. / Station: (von - bis)	Achse 1 - BAB A59
PROJIS-Nr.:	Maßstab: 1: 50; 1: 25

A59, Ersatzneubau über DB-Strecke 2324 Bonn Geislar
Objektplanung Verkehrsanlagen

BEARBEITUNGSSTAND
23.09.2025