


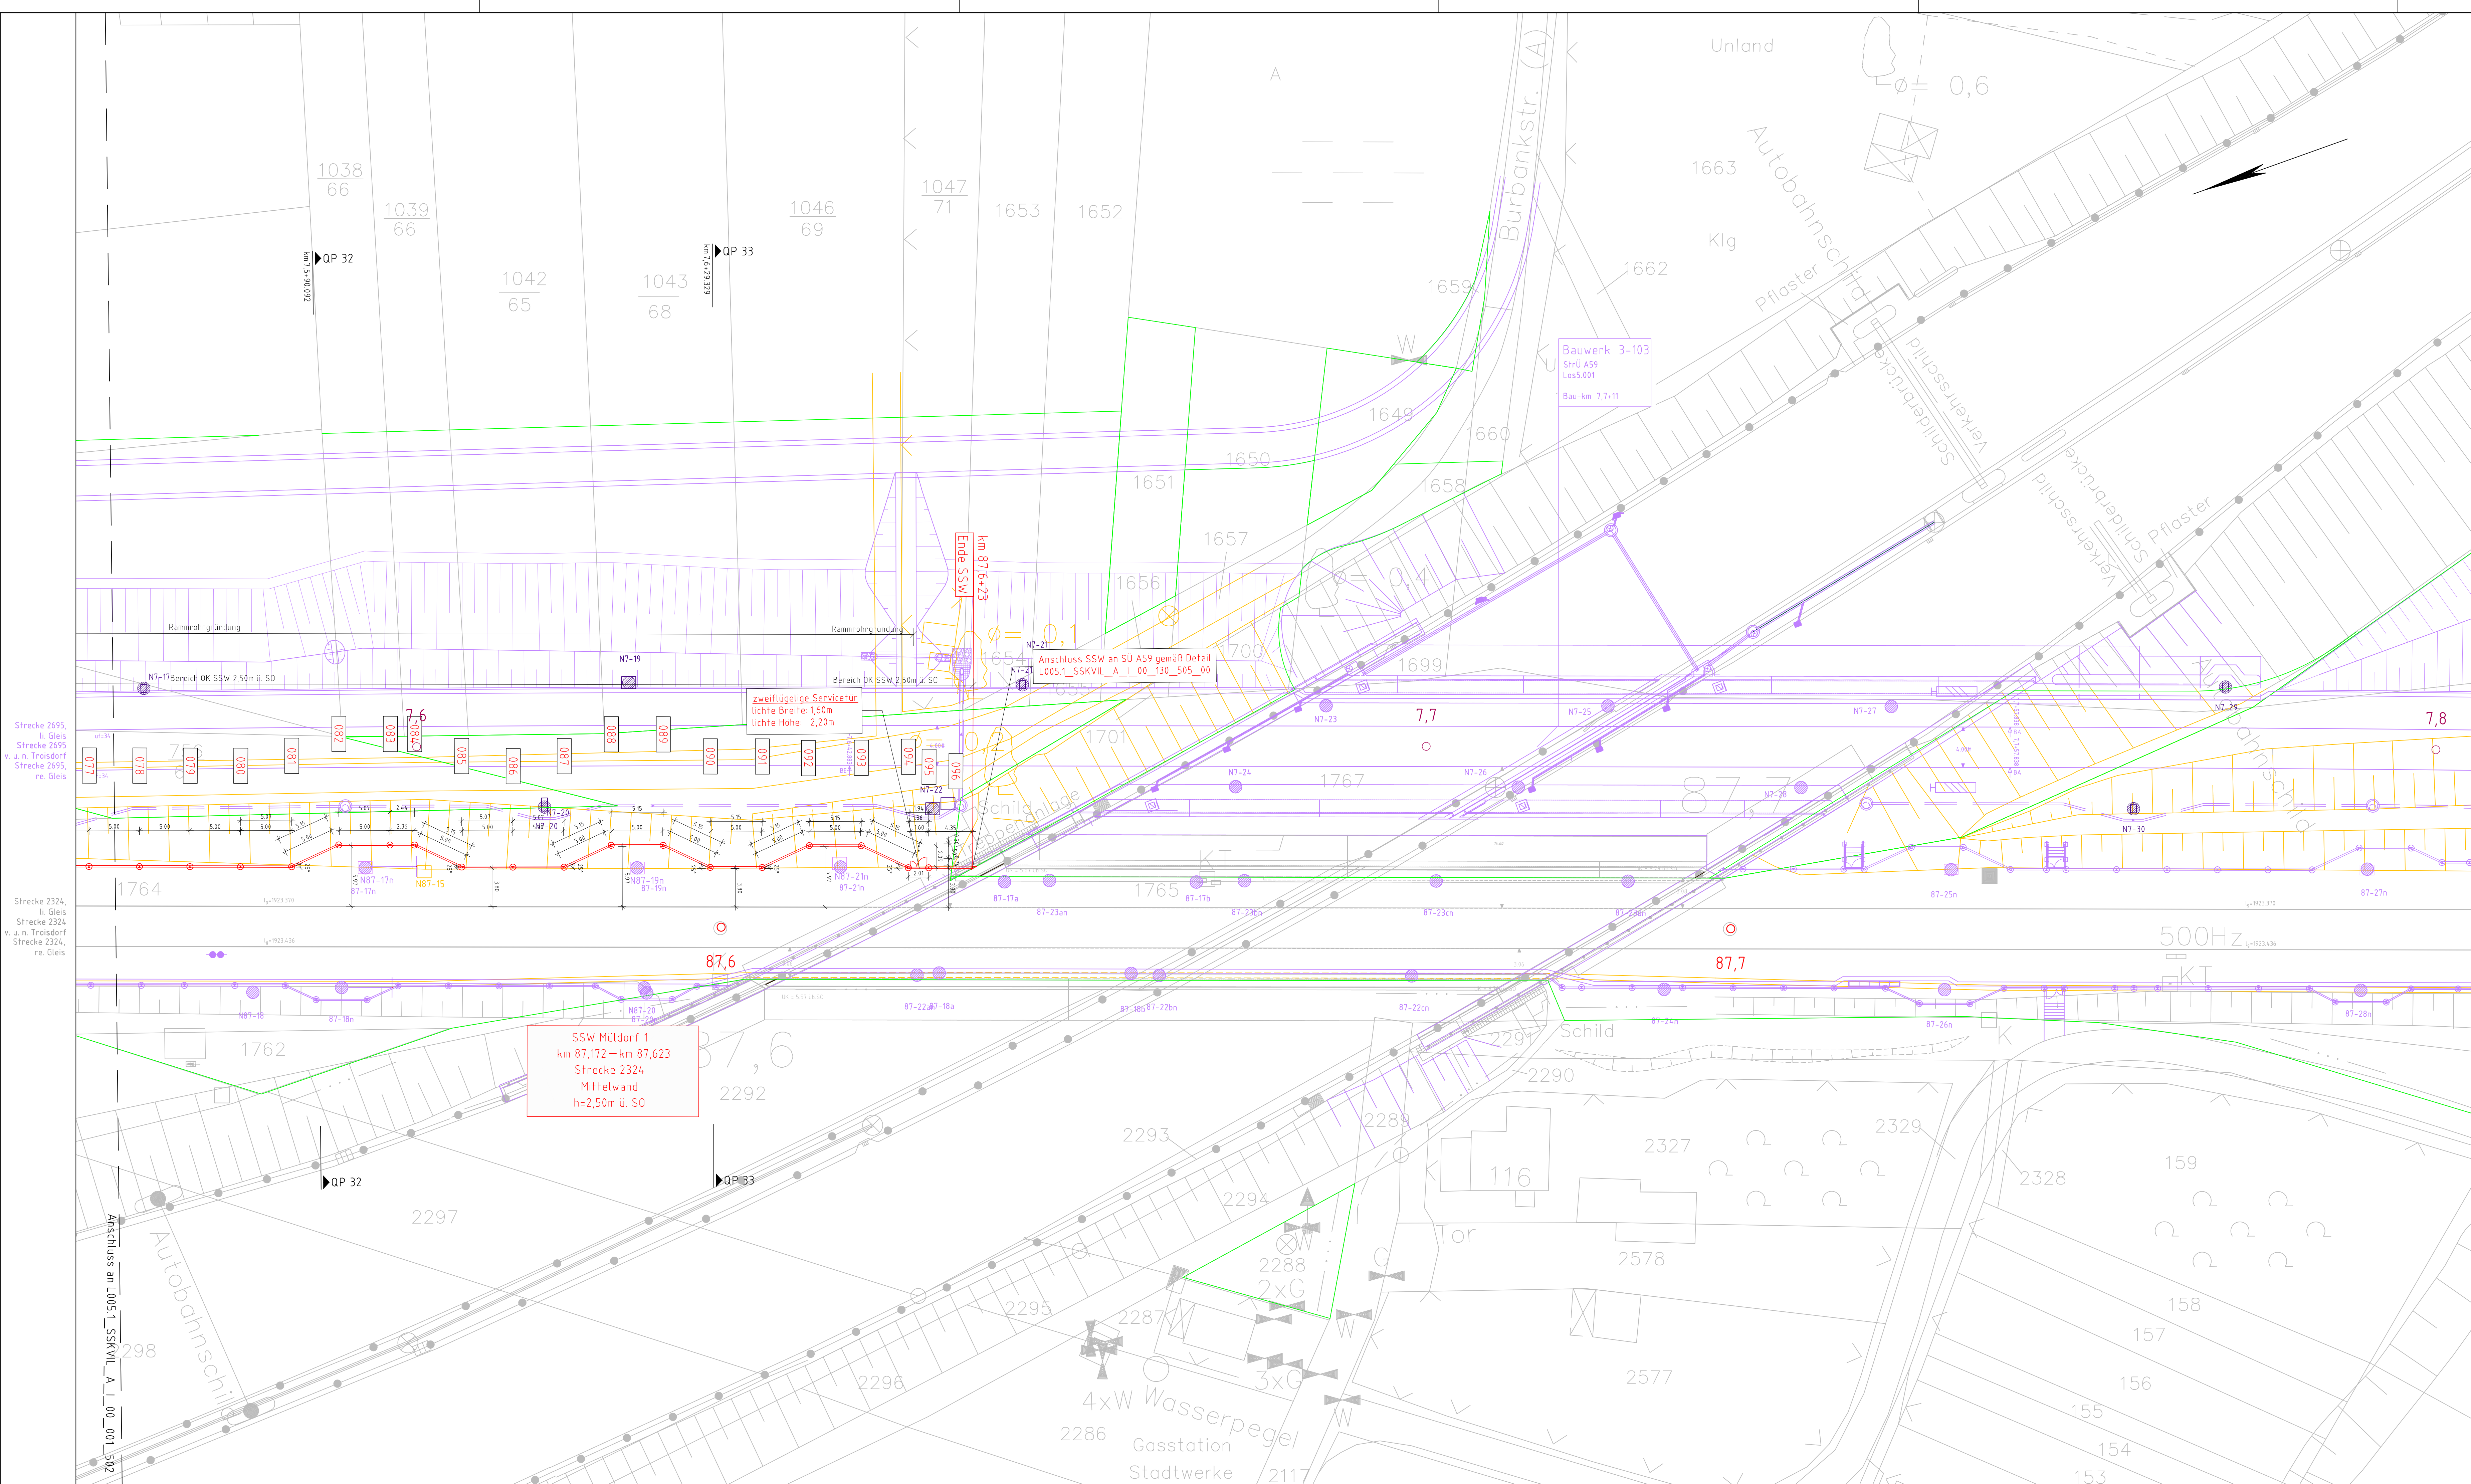

LEGENDE:

Allgemein:

- Bestand
- Neubau
- Neubau Entwässerung
- Neubau Fertiggestellt
- Rückbau
- Fremdplanung/ gesondertes Planpaket zukünftiger Bauphasen
- Bühne/ Baustand
- Bahngrünze
- Zaun
- Schallschutzwand (EP bzw. AU)
- Schallschutzwand (Fremdpl. Los 5.001)
- Querschnitt mit Nr.
- dop1
- dop2
Oberbau:

Bahnkörper:

- Graben
- Grabenböschung
- Damm
- Dammböschung
- Kabelkanal
- Überbau auf Tragschicht KG1/ KG2 mit Querneigung für Planum
- Kabelkanal
- Grabenböschung
- Graben
- Einschnittsböschung mit Neigungsangabe und theoretischem Geländeschnitt
- Wasserbausteine/ Naturpflastersteine (Befestigung Ein- und Auslauf)

Kabeltiefbau:

- Kabelaufbauschnitt mit Schachtanschlussbausatz
- Betonkabelkanal mit Größe und Art der Deckenauflagerung
- Kabelquerung mit Anzahl, Durchmesser und Querschnitt
- Umlenkungsausatz 15° (gemäß Details Kabeltiefbau)
- Umlenkungsausatz 30°
- Schutzrohr DN50 für Erdungsanschluss (gemäß Details Kabeltiefbau)
- Schachtbezeichnung mit Schachthöhe, Anschlussbausatz, Schacht- und Deckelhöhe

Entwässerung:

- Entwässerungsleitung mit Halblängs- und Querschnitt, Rohrlänge, Rohrdurchmesser, Material, Druckbereich und Hersteller
- a.D. = innerer Druckbereich
- a.U. = äußerer Druckbereich
- Entwässerungsschacht
- Versickerungsschicht
- Schachtbezeichnung mit Schachthöhe, Längsneigung, Rohrlänge und Rohrdurchmesser, Schachthöhe, Kilometer

Fremdplanung:

- Betonabspannmast (EP bzw. AU / TM Los 10.002)
- Betontragmast (EP bzw. AU / TM Los 10.002)
- IPB-Mast (EP bzw. AU / TM Los 10.002)
- Winkelmast (EP bzw. AU / TM Los 10.002)
- Mastgrundung mit Abmessung nach Zeichnung (Mastsymbol gemäß OLA-Planung)

Schallschutzwand:

- Pfostennummer
- Regel- und Eckpfosten in Stahlrohrgründung
- Profilen mit Fußplatte auf Ingenieurbauwerk
- Schallschutzwand Streckenbereich
- Flucht- u. Rettungstür zweiflügelig lichte Breite: 1,60m, lichte Höhe: 2,20m
- Flucht- u. Rettungstür als Schiebetür lichte Höhe: 2,20m

zugehörige Pläne	
Statische Berechnung	L005_1_SSKVIL_A_1_00_204_501
Lageplan Erdung	L005_1_SSKVIL_A_1_00_233_502
Bauwerksplan	L005_1_SSKVIL_A_1_00_233_502
Querschnitt 32	L005_1_SSKVIL_A_1_00_002_506
Querschnitt 33	L005_1_SSKVIL_A_1_00_002_507
Schal- und Bewehrungsplan Sockel 1	L005_1_SSKVIL_A_1_00_123_501
Schal- und Bewehrungsplan Sockel 11	L005_1_SSKVIL_A_1_00_123_502
Schal- und Bewehrungsplan Sockel 2	L005_1_SSKVIL_A_1_00_123_503
Schal- und Bewehrungsplan Sockel 5	L005_1_SSKVIL_A_1_00_130_506
Schal- und Bewehrungsplan Sockel 6	L005_1_SSKVIL_A_1_00_130_507
Schal- und Bewehrungsplan Sockel 7	L005_1_SSKVIL_A_1_00_130_508
Detailplan Korrosionsschutzplan	L005_1_SSKVIL_A_1_00_130_502
Detailplan LSW mit HEM180 im Rannrohr	L005_1_SSKVIL_A_1_00_130_503
Detailplan LSW Anbindung an SÜ A59	L005_1_SSKVIL_A_1_00_007_504
Detailplan LSW Anbindung an SÜ A59	L005_1_SSKVIL_A_1_00_130_504
Detailplan Zuwegung km 87,6+18	L005_1_SSKVIL_A_1_00_130_505

Planungsgrundlagen km 7,5+70 – km 7,8+00 (Str. 2695)/ km 87,5+40 – km 87,7+10 (Str. 2324) – (Blatt 30)		
Bezeichnung	Bauphase	Arbeitsstand
Trassierung (GGP): [Arbeitsstand = Datum gleitend: Prüfung]		
GGP PFA 3 Lageplan 2, Index 4 (Stand 11.10.10)	Zielzustand	05.10.10
Abgleich Trassendaten mit GGP (Stand 10.10.10): [Arbeitsstand = Bestät. DB Netz]		
km 7,5+44 – 8,0+19, Lageplan – Abgleich Trassendaten mit Trassierungsentscheidung	Zielzustand	15.10.18 (DB Netz)
Baugrundgutachten PFA3 / geotechnischen Bewertung der Firma TPA GmbH	Zielzustand	AU / 20.08.2019
Grundverweissgrenzen	Zielzustand	05.07.18
PT1 / LST	Zielzustand	AU (entfällt)
PT1 / LST Endzustand ESTW ; AG	BPH17	10.04.2019 (vorab)
50 Hz	Zielzustand	AU
TK	Zielzustand	AU
OSE	Zielzustand	n.v.
Flucht- und Rettungswegkonzept	Zielzustand	Stand 05.09.2019
DLA: 10 1002	Zielzustand	AU
DLA: 10 1002		
	D	AP
	ESA	AP (Stand 19.10.19)
Vermessung Habitat; Los 5.001	Zielzustand	10.09.19