


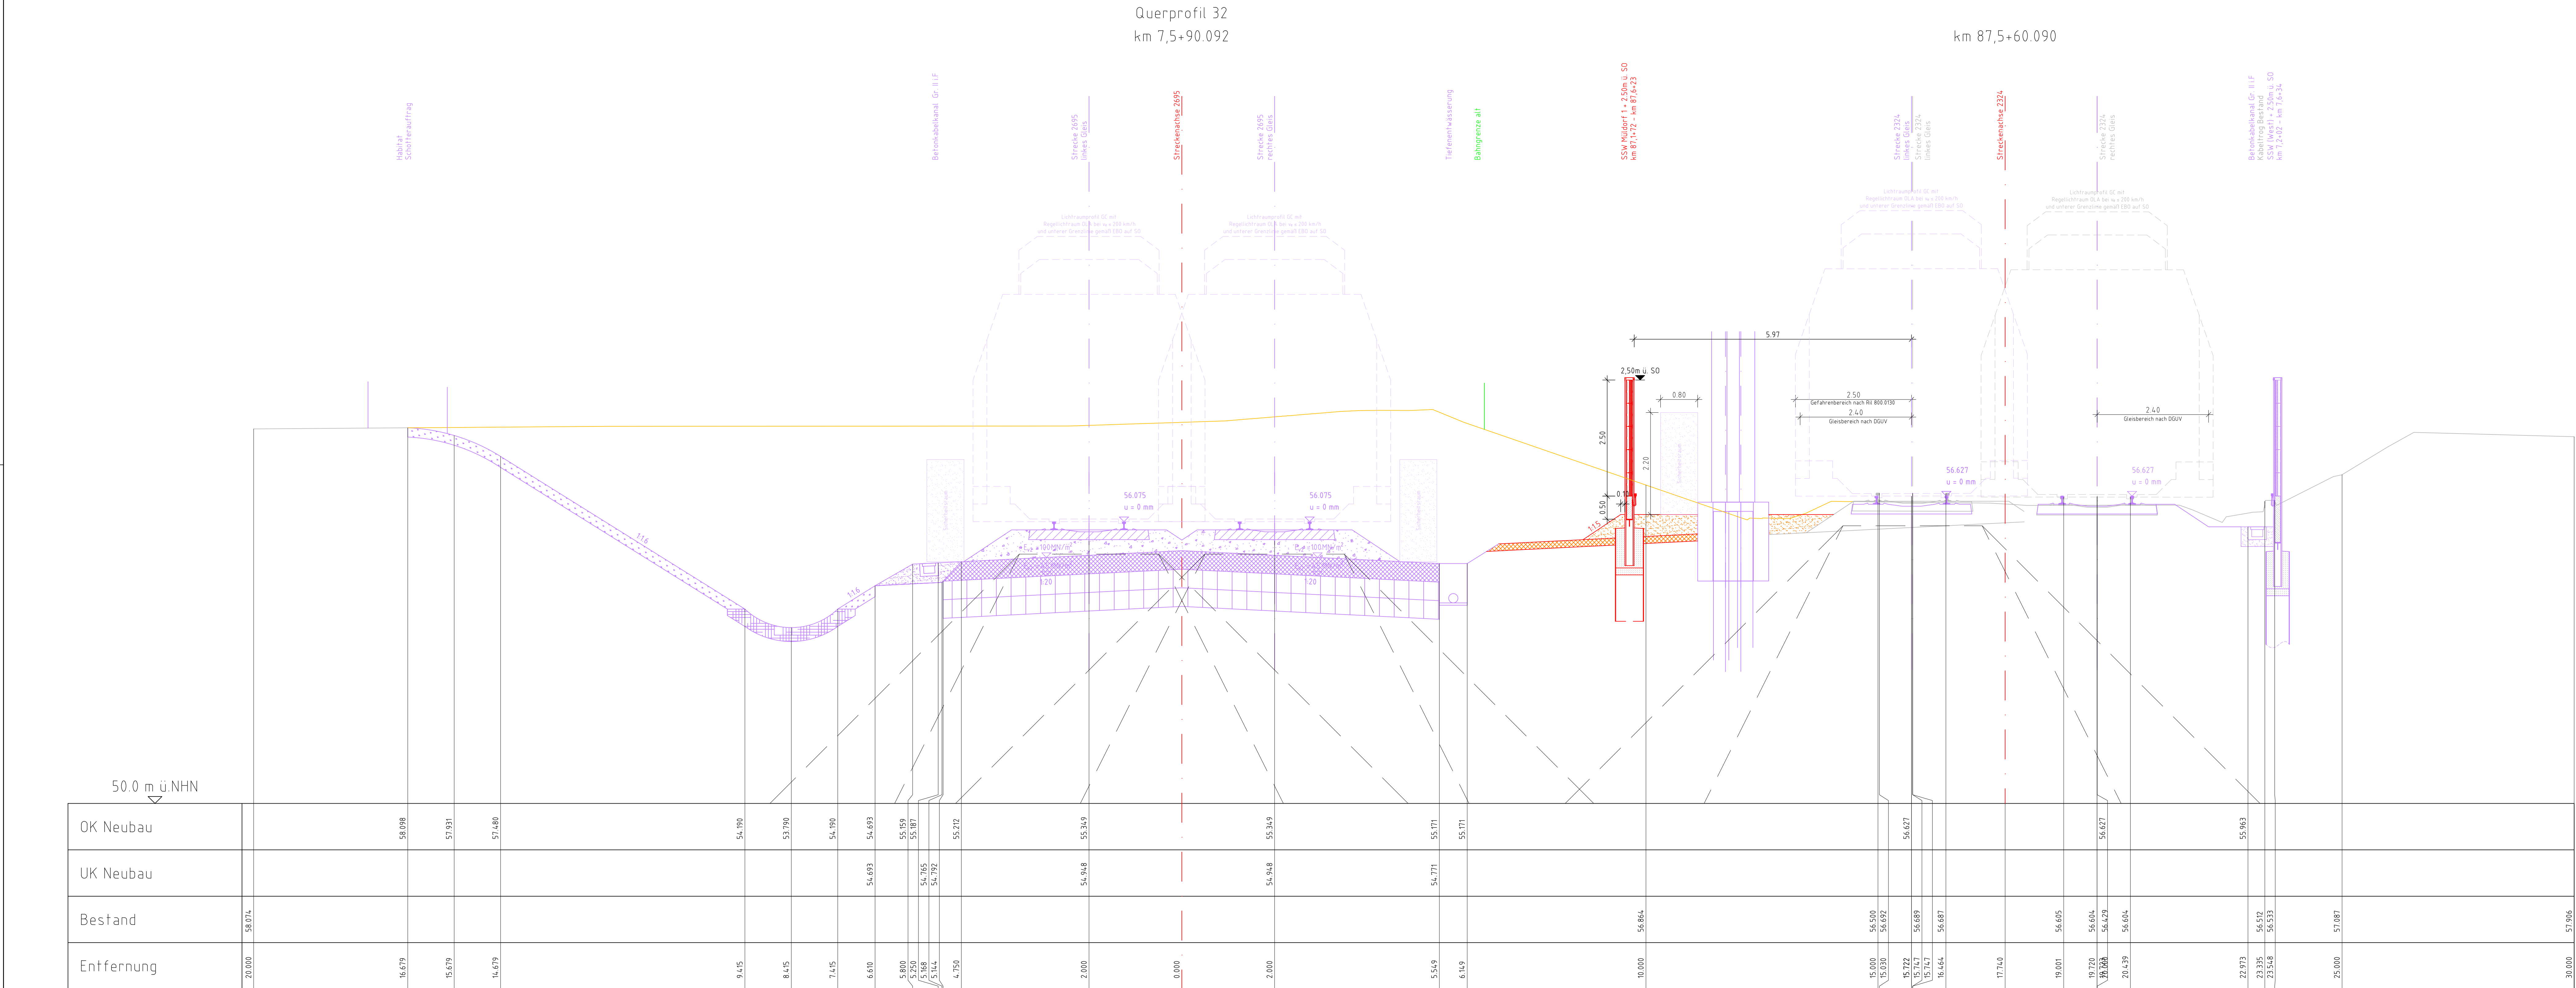

- LEGENDE:**
- Allgemein:
- Bestand
 - Neubau
 - Neubau fertiggestellt
 - Rückbau
 - Fremdplanung/ gesondertes Planpaket zukünftiger Bauphasen
 - Fremdplanung TM Los 10.002
 - Baubefehl / Bauzustand
 - Bahngrenze alt (siehe Grunderwerbsplan)
- Oberbau:
- Schotterbettung nach DBS 918.061
 - Stoßen und Richten
- Tiefbau:
- Tragschicht KG1 nach DBS 918.062
 - Tragschicht KG2 nach DBS 918.062
 - Bodenauftrag mit versickerungs-fähigen Böden
 - Bodenauftrag mit verdichtungs-fähigen Böden
 - qualifizierte Bodenverbesserung
 - Boden austausch
 - Oberbodenbedeckung
 - 30cm "Belebte Bodenzone"
 - Geotextil
- Kabeliefbau:
- Schachtbezeichnung mit Schachthöhe
 - Anschlussbausaatz, Schacht- und Deckelhöhe
- Entwässerung:
- Schachtbezeichnung mit Kilometer, Schachtdurchmesser, Deckelhöhe und Rohrsohlen
- Straßenbau:
- gebundene Deckschicht
 - ungebundene Deckschicht
 - Betonpflasterdecke
 - Asphaltbinderschicht
 - Asphalttragschicht
 - Schottertragschicht
 - Frostschutzschicht
 - Auffüllung
 - Bodenauftrag
- Vom AN "LSW" zur Ausführung genehmigt:
- 17.12.2020 Thomas Mütze
- Datum Unterschrift
- STRABAG AG
- Direktion Sachsen/ Thüringen
- Bereich Nordsachsen/ Gruppe Lärmschutzwände

02	Gleichstellung gem. Freigabe FG01_L005_1_210510_SSKVIL_lbau_01 vom 10.05.2021		Menschel	27.05.2021
01	Neue Ausführungsplanung gemäß Vorgaben AG vom 09.11.2020		Menschel	25.11.2020
Index	Änderungen bzw. Ergänzungen		Name:	Datum:
die Übereinstimmung der Zeichnung mit der Ausführung bestätigt:			Freigabe zur bautechnischen Prüfung	
für den Auftragnehmer:			Köln, 27.03.2021, Thomas Bey (01)	
Ort, Datum, Unterschrift			Ort, Datum, Unterschrift (BVB)	
für die Baubehörde:			Prüfungsbüro Gesehen	
Ort, Datum, Unterschrift			Präsident des Prüfungsausschusses - Nr. Prüfbericht	
interoperabilität geprüft (benannte Stelle), Name			LbS 105.21 (P. Nr. 1)	
Datum	geprüft / genehmigt		Köln, den 28.05.2021	
Datum	geprüft / genehmigt		Uwe Hopp (01)	
Datum	geprüft / genehmigt			
Eisenbahn-Bundesamt	geprüft / genehmigt		gleichgestellt mit Prüfexemplaren	
Freigabe der Ausführung:			Freigabe der Ausführung:	
Freigabe-Nr. FG01_L005_1_210510_SSKVIL_lbau_01			Freigabe-Nr. FG01_L005_1_210510_SSKVIL_lbau_01	
Köln, 12.05.2021, Thomas Bey (01)			Köln, 12.05.2021, Thomas Bey (01)	
Ort, Datum, Unterschrift (BVB)			Ort, Datum, Unterschrift (BVB)	
Genehmigung zur Bauausführung			Genehmigung zur Bauausführung	
Köln, 17.05.2021, Bianca Kuske (01)			Köln, 17.05.2021, Bianca Kuske (01)	
Ort, Datum, Unterschrift			Ort, Datum, Unterschrift	
Lagekarte			Lagekarte	
QR-Code			QR-Code	
Auftraggeber:			Anlage L005_1 SSKVIL_lbau_01	
ARGE S13 Troisdorf-Los 5.001			Auftrag-Nr.: 0016/EER/92261650	
STRABAG ZUBIN STRABAG			Datum	
Bauherr:			Name	
DB Netz AG			gezt. 03.07.2020	
Präzisionsbau Troisdorf			Heinhaus/Fischer	
Köln, 12.05.2021, Thomas Bey (01)			bearb. 03.07.2020	
Ort, Datum, Unterschrift			Menschel/Müller	
Genehmigung zur Bauausführung			gezt. 03.07.2020	
Köln, 17.05.2021, Bianca Kuske (01)			Boilert	
Ort, Datum, Unterschrift			L005_1_SSKVIL_a_1_00_002_506_02	
Lagekarte			Lagekarte	
QR-Code			QR-Code	
Auftraggeber:			Anlage L005_1 SSKVIL_lbau_01	
ARGE S13 Troisdorf-Los 5.001			Auftrag-Nr.: 0016/EER/92261650	
STRABAG ZUBIN STRABAG			Datum	
Bauherr:			Name	
DB Netz AG			gezt. 03.07.2020	
Präzisionsbau Troisdorf			Heinhaus/Fischer	
Köln, 12.05.2021, Thomas Bey (01)			bearb. 03.07.2020	
Ort, Datum, Unterschrift			Menschel/Müller	
Genehmigung zur Bauausführung			gezt. 03.07.2020	
Köln, 17.05.2021, Bianca Kuske (01)			Boilert	
Ort, Datum, Unterschrift				