




Hakenlängen und Höhen für die Befestigung der Randspannglieder															
Schnitt	1	2	3	4	5	6	7	8	9	10	11	12	13	14	15
Höhe v. UK-Boden bis UK-Hülse	41	32 ⁶	25 ⁶	19 ⁶	15	—	—	—	—	—	—	—	17 ⁶	25 ⁶	35 ⁶
Stärke d. Haken	23 ¹	31 ⁵	38 ⁵	44 ³	49 ¹	—	—	—	—	—	—	—	46 ⁶	38 ⁹	28 ⁸
Höhe v. Beton bis UK-Hülse	4	4	4	4	4	—	—	—	—	—	—	—	3	3	3
Stärke d. Haken	29 ⁵	24 ⁴	20 ⁴	16 ³	13 ¹	10 ⁴	8 ⁵	7 ²	7	7 ⁴	6 ⁹	11 ⁵	15 ²	20 ²	26 ³
Höhe v. UK-Boden bis UK-Hülse	34 ⁶	39 ⁷	44	47 ⁸	51	—	—	—	—	—	—	—	52 ⁶	48 ⁹	37 ⁸
Stärke d. Haken	2	2	2	2	2	—	—	—	—	—	—	—	4	4	4
Höhe v. UK-Boden bis UK-Hülse	18	16 ²	14 ⁶	12 ⁸	11 ²	—	—	—	—	—	—	—	12 ⁹	15 ²	17 ³
Stärke d. Haken	46 ¹	47 ⁹	49 ⁸	51 ³	52 ²	—	—	—	—	—	—	—	51 ²	48 ⁹	46 ⁸
Höhe v. UK-Boden bis UK-Hülse	4	4	4	4	4	—	—	—	—	—	—	—	3	3	3
Stärke d. Haken	15	15	15	15	15	—	—	—	—	—	—	—	14	14	14

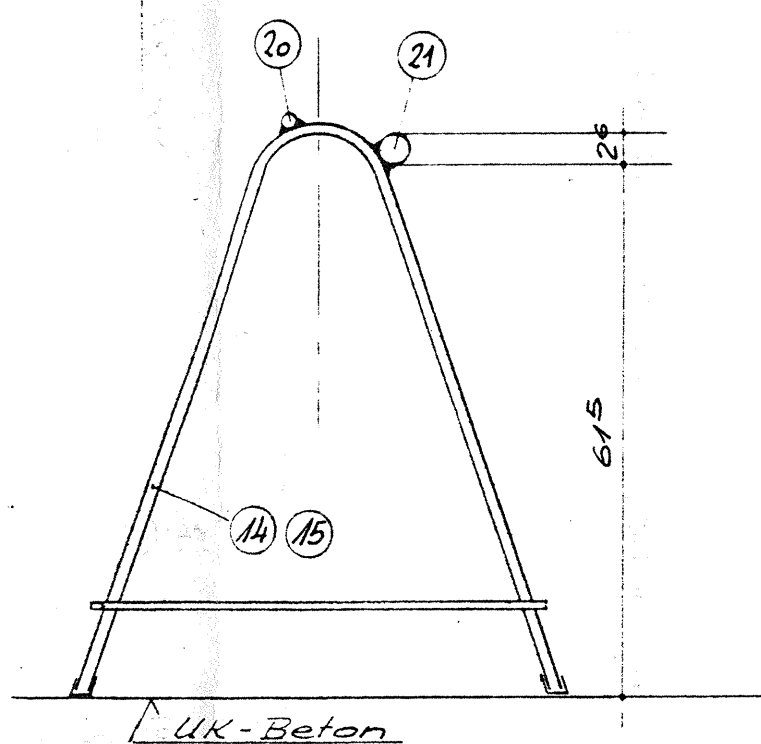

Abschalecken - Nord
Ansicht - D

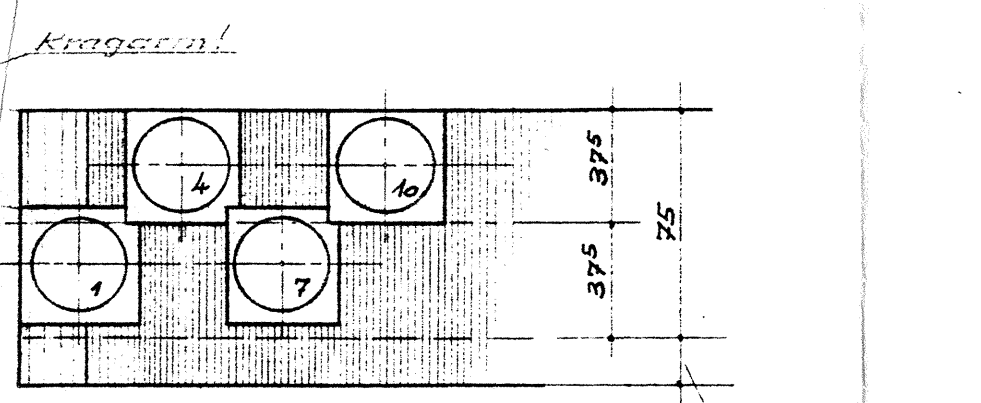

Abschalecken - Süd
Ansicht - B

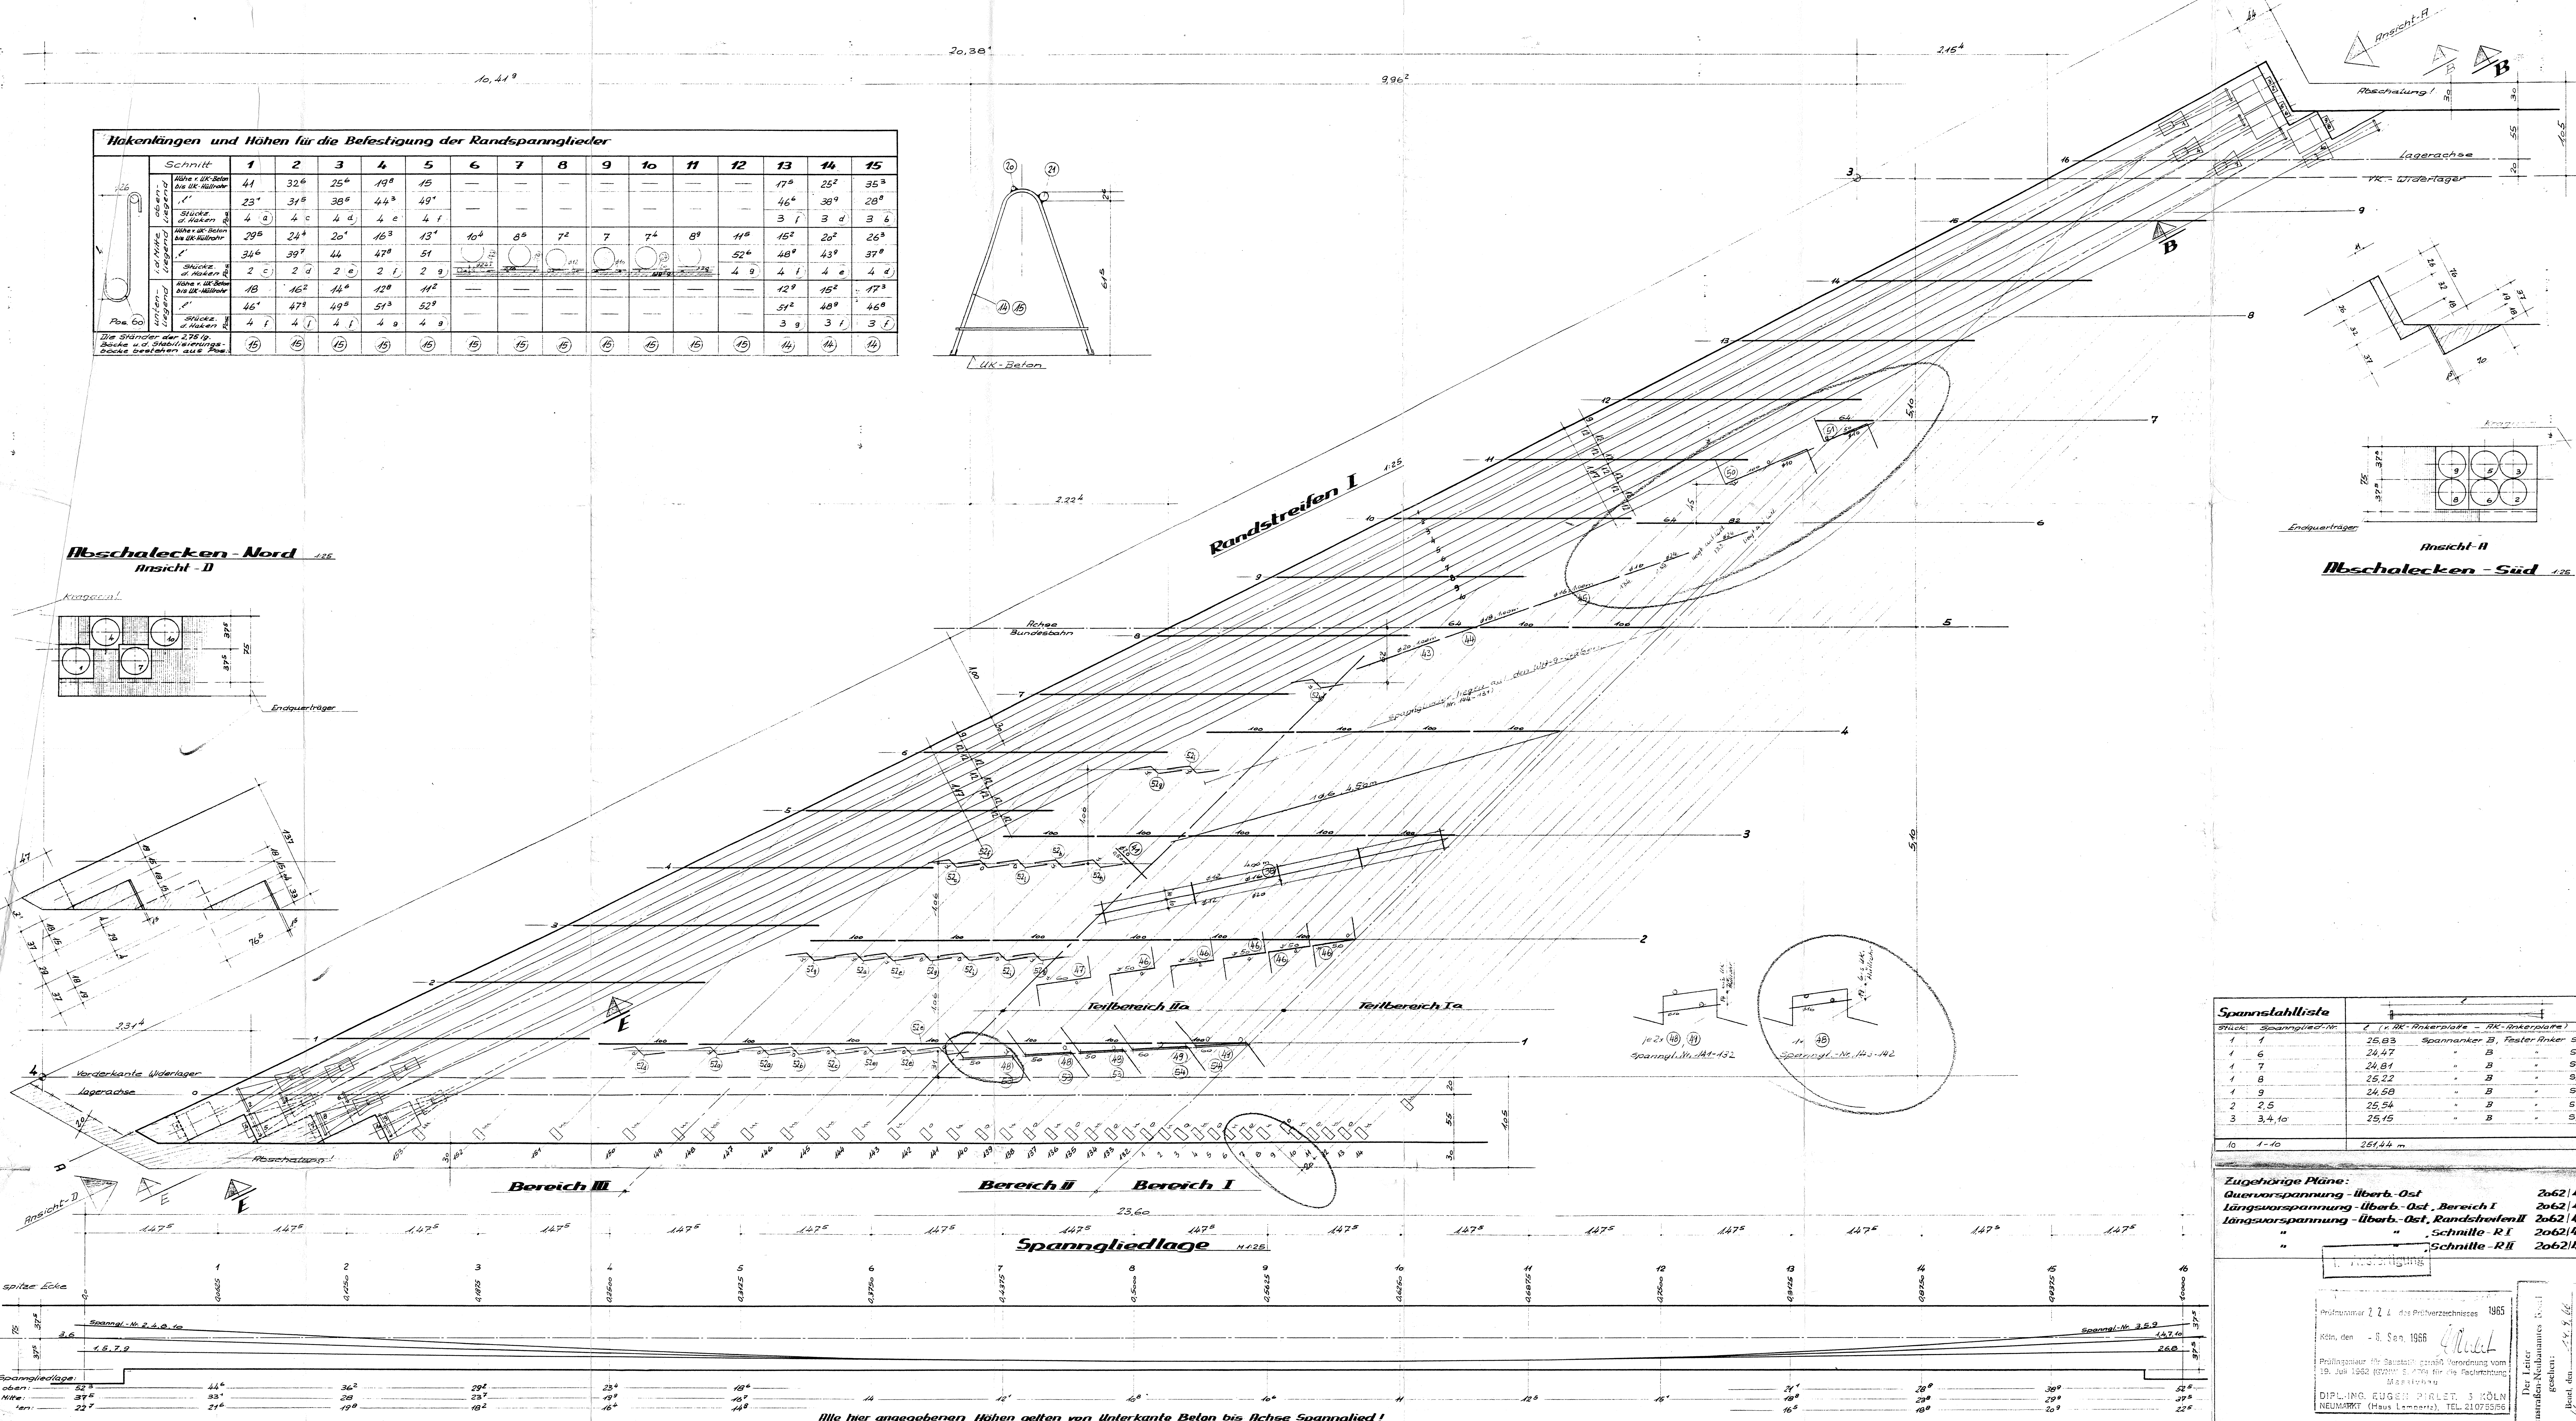

Stück	Spannglied-Nr.	l (m)	Spannanker B, Fester Anker SL
1	1	25,83	SL
1	6	24,47	B
1	7	24,81	B
1	8	25,22	B
1	9	24,50	B
2	2,5	25,54	B
3	3,4, 10	25,15	B
10	1-10	251,44 m	

Zugehörige Pläne:
 Quervorspannung - überb. Ost 2062/41
 Längsvorspannung - überb. Ost, Bereich I 2062/42
 Längsvorspannung - überb. Ost, Randstreifen II 2062/44
 " " " Schnitt - RI 2062/45
 " " " Schnitt - RII 2062/46

Prüfnummer 2.2.4 des Prüfverfahrens 1965
 Köln, den 10. Sep. 1966
 Dipl.-Ing. EUGEN PERLET, 3. KÖLN
 NEUMARKT (Haus Lampe), TEL. 21073556

Spannverfahren:
 BBRV - IV - 116t
 44 φ 6

Spannstahl:
 St 150/170

Arbeitsgemeinschaft
Wayss u. Freytag KG - Ph. Holzmann AG

WAYSS & FREYTAG
 KOMMANDITGESELLSCHAFT
 NIEDERLASSUNG KÖLN

Brückenbauwerk 34/EB42
Längsvorspannung
überbau - Ost
Randstreifen I
 2062/43

