




UNTERSICHT DRAUFSICHT

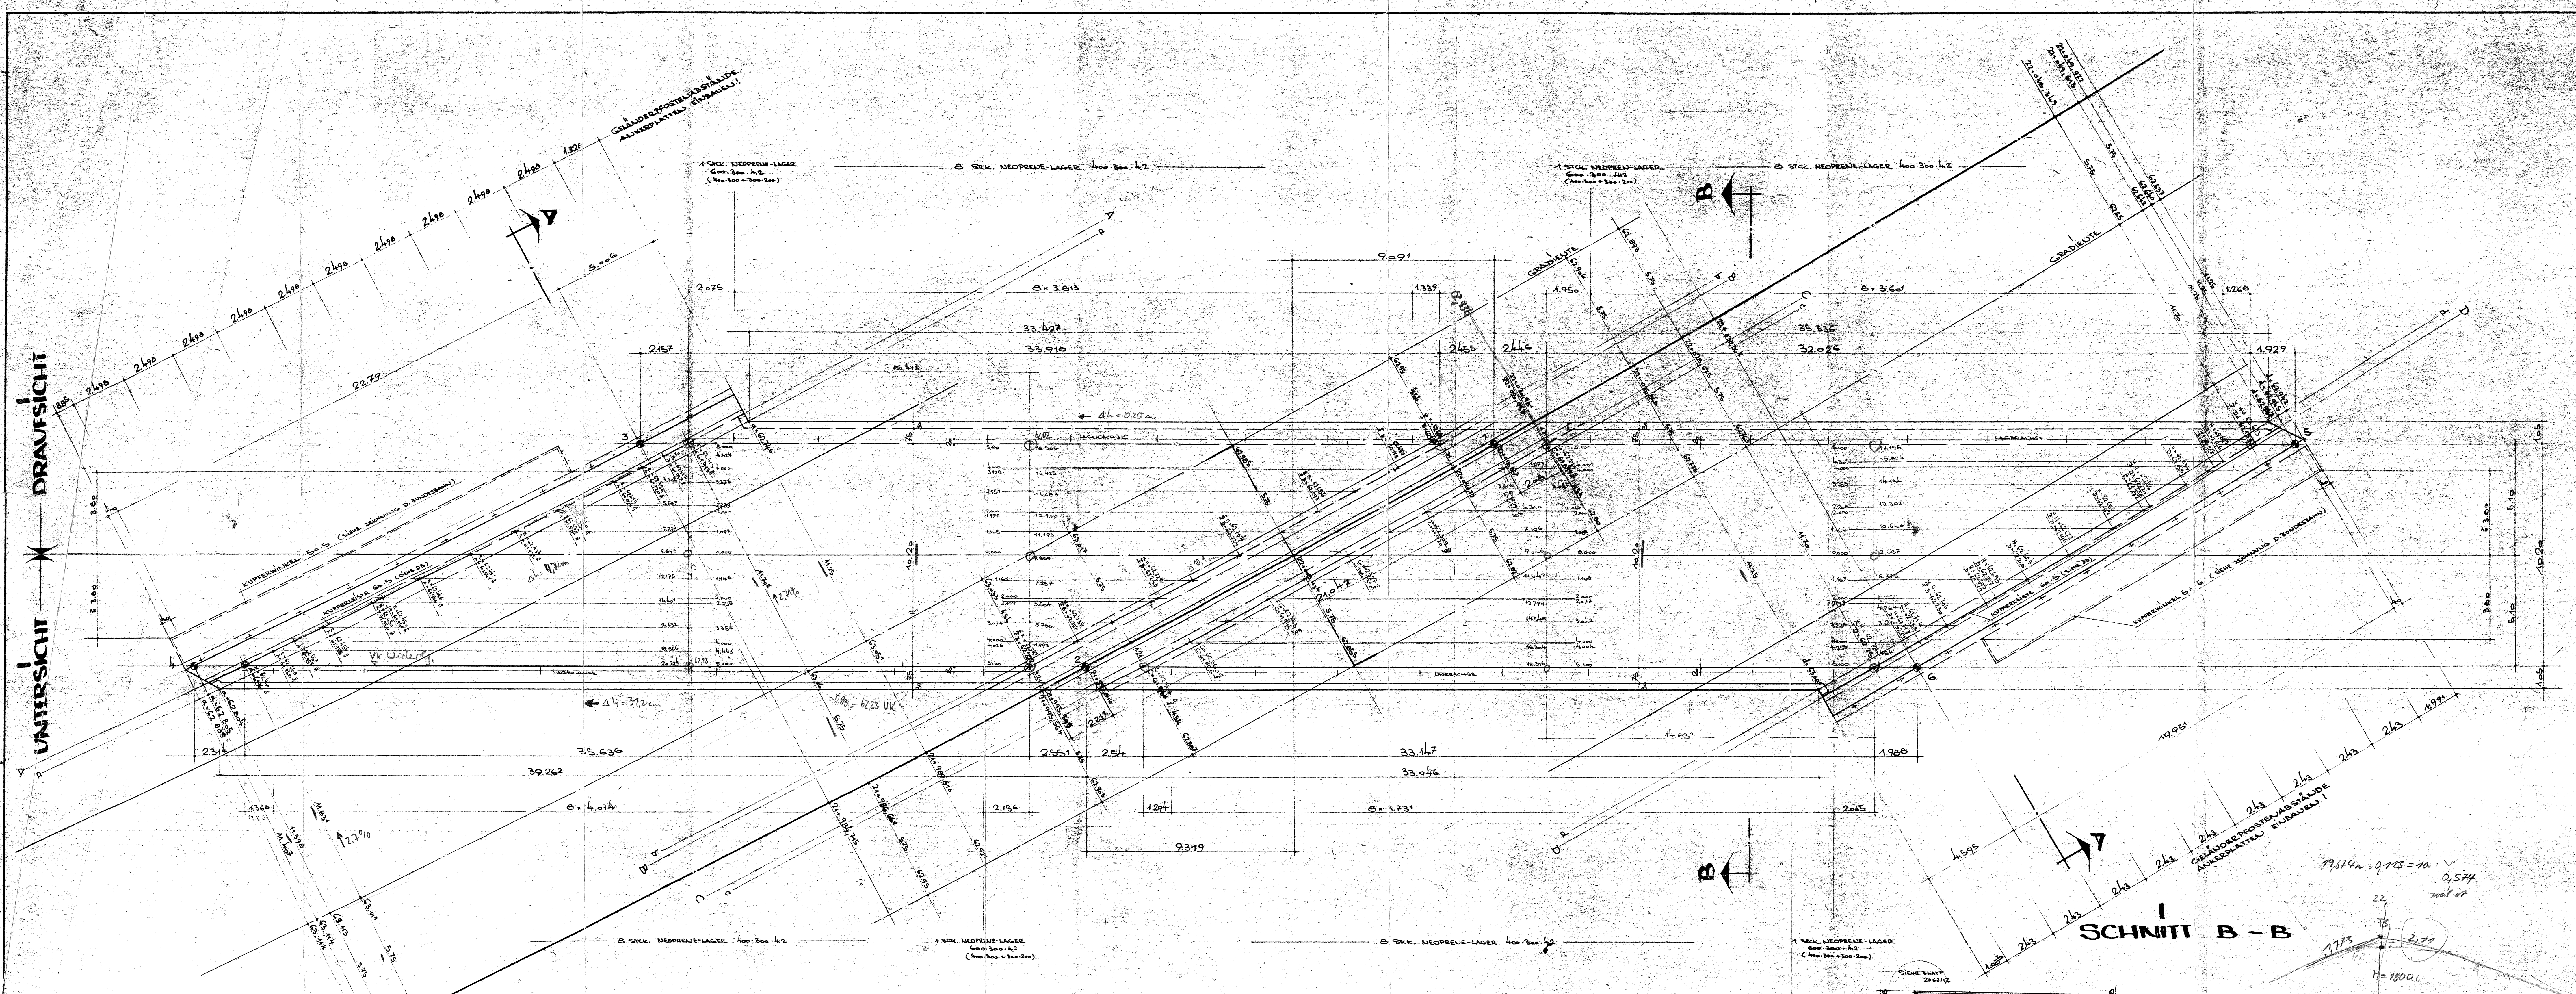

SCHNITT A - A

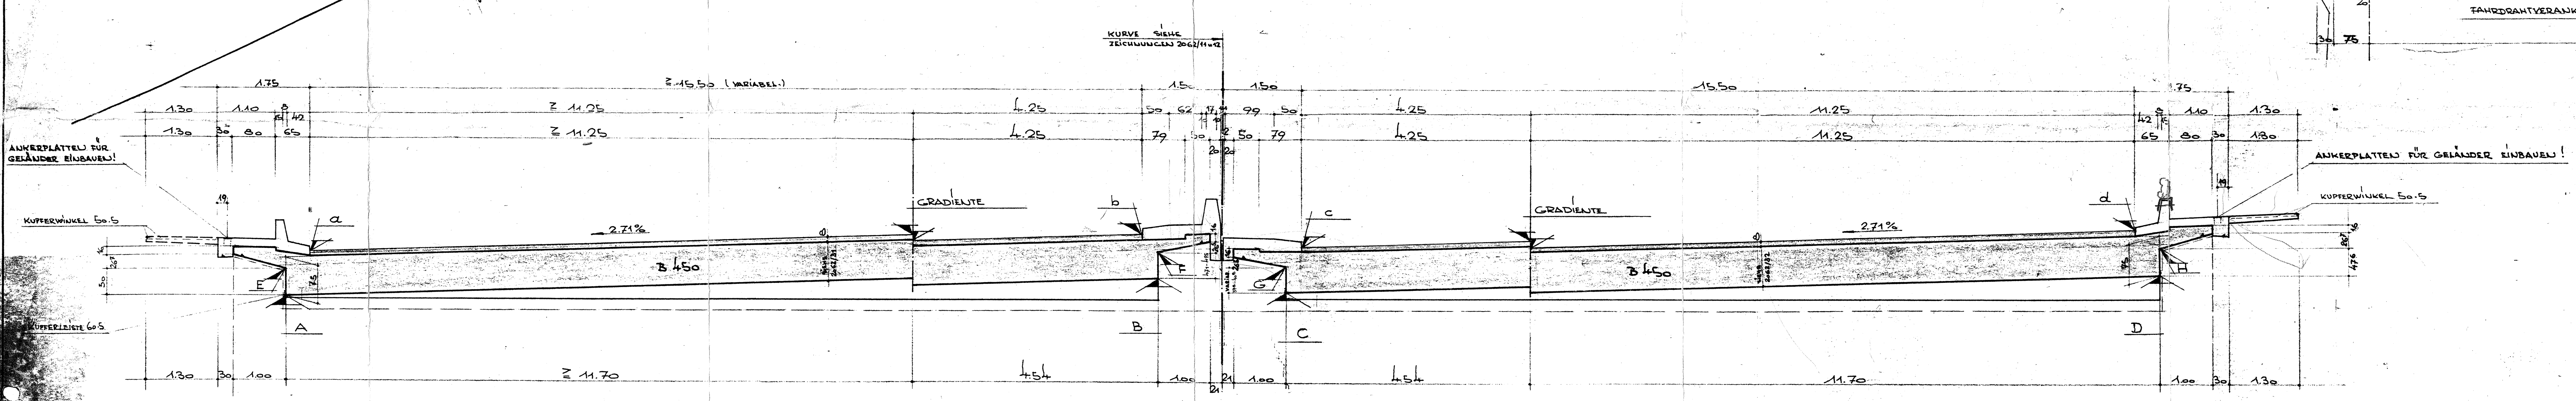


SCHNITT B - B

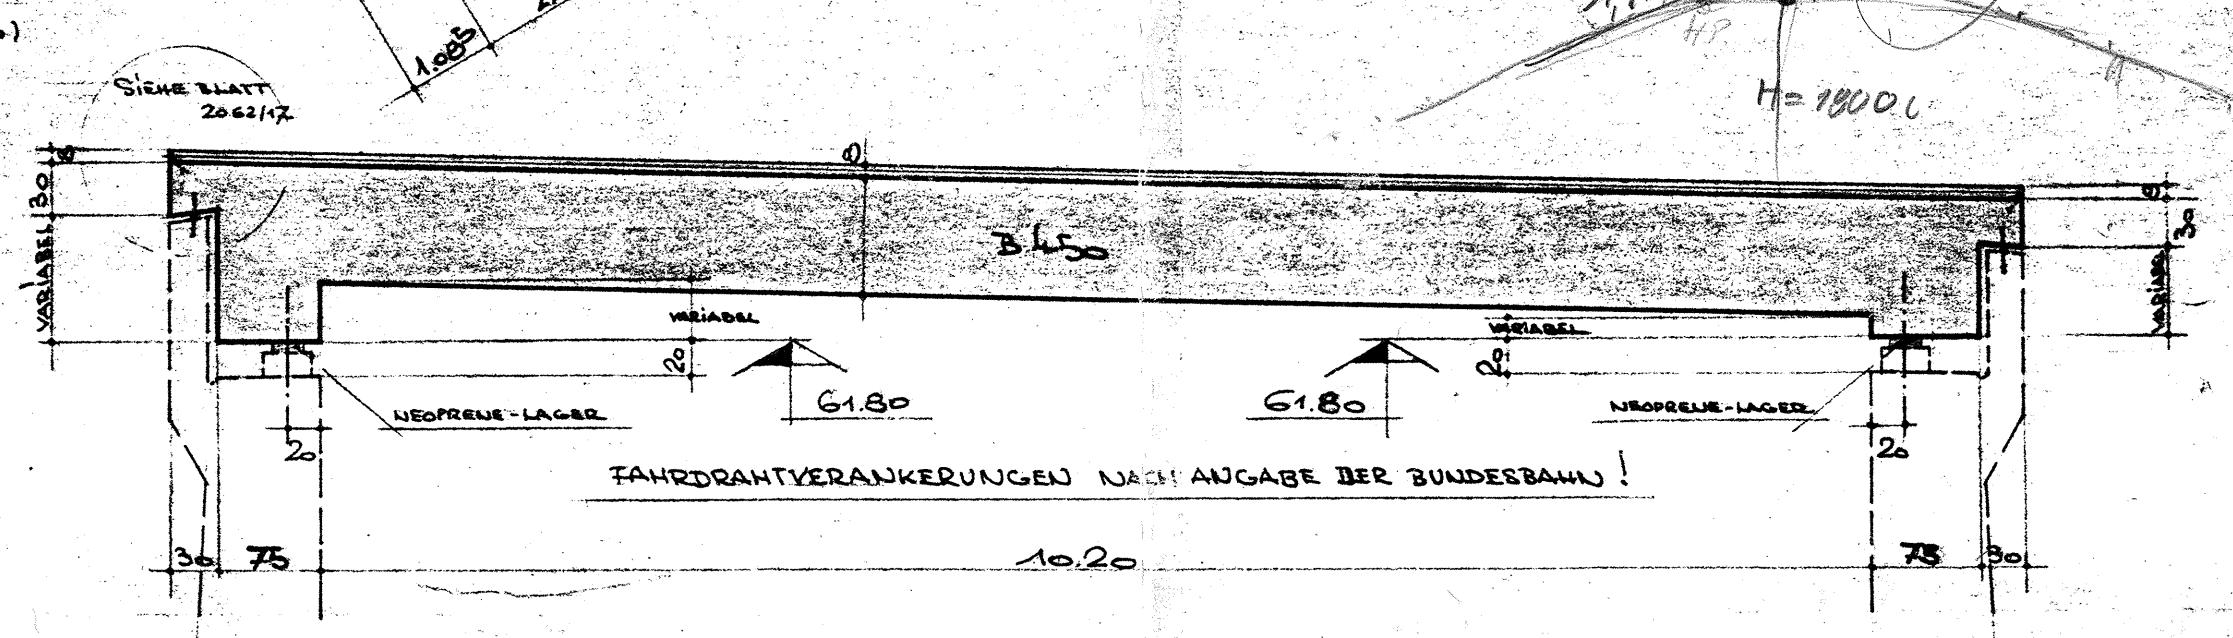

ACHTUNG!
ALLE HÖHEN SIND SOLLHÖHEN!
OHNE LEHRGERÜSTÜBERHÖHUNG!
HÖHEN FÜR LEHRGERÜST SIEHE
ZEICHNUNG 2062/9!

BETONSÜTE: B 450

2062/9, 31, 32
ZUGH. ZEICHN. 2062/19, 11, 12

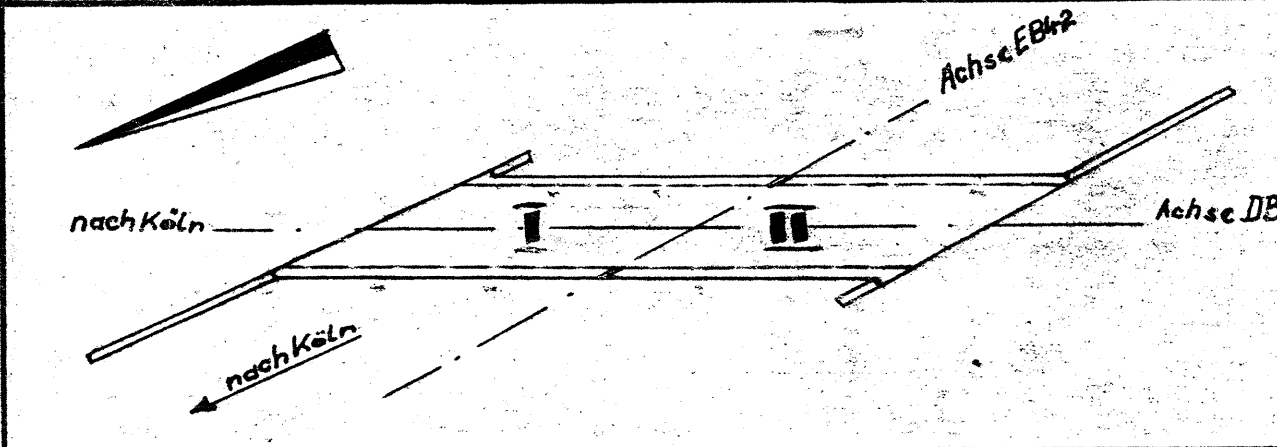

Der Leiter des Fernstraßen-Neubauamtes Beuel gesehen: Prüf-Nr. 5.9.66 Beauf. den Ing. Ausb. Klein Dipl.-Ing.	
2062/9, 31, 32 ZUGH. ZEICHN. 2062/19, 11, 12	
ARBEITSGEMEINSCHAFT WAYSS & FREYTAG KG PH. HOLZMANN AG	
FERNSTRASSENNEUBAUAMT BEUEL	
WAYSS & FREYTAG KOMMANDITGESELLSCHAFT NIEDERLASSUNG KÖLN	
BRÜCKENBAUWERK 34/EB42	
2062/18	
M1:100 ÜBERBAU	
M1:50 SCHALPLAN	
Erstellt durch	