




Widerlager - Ansicht 1:50

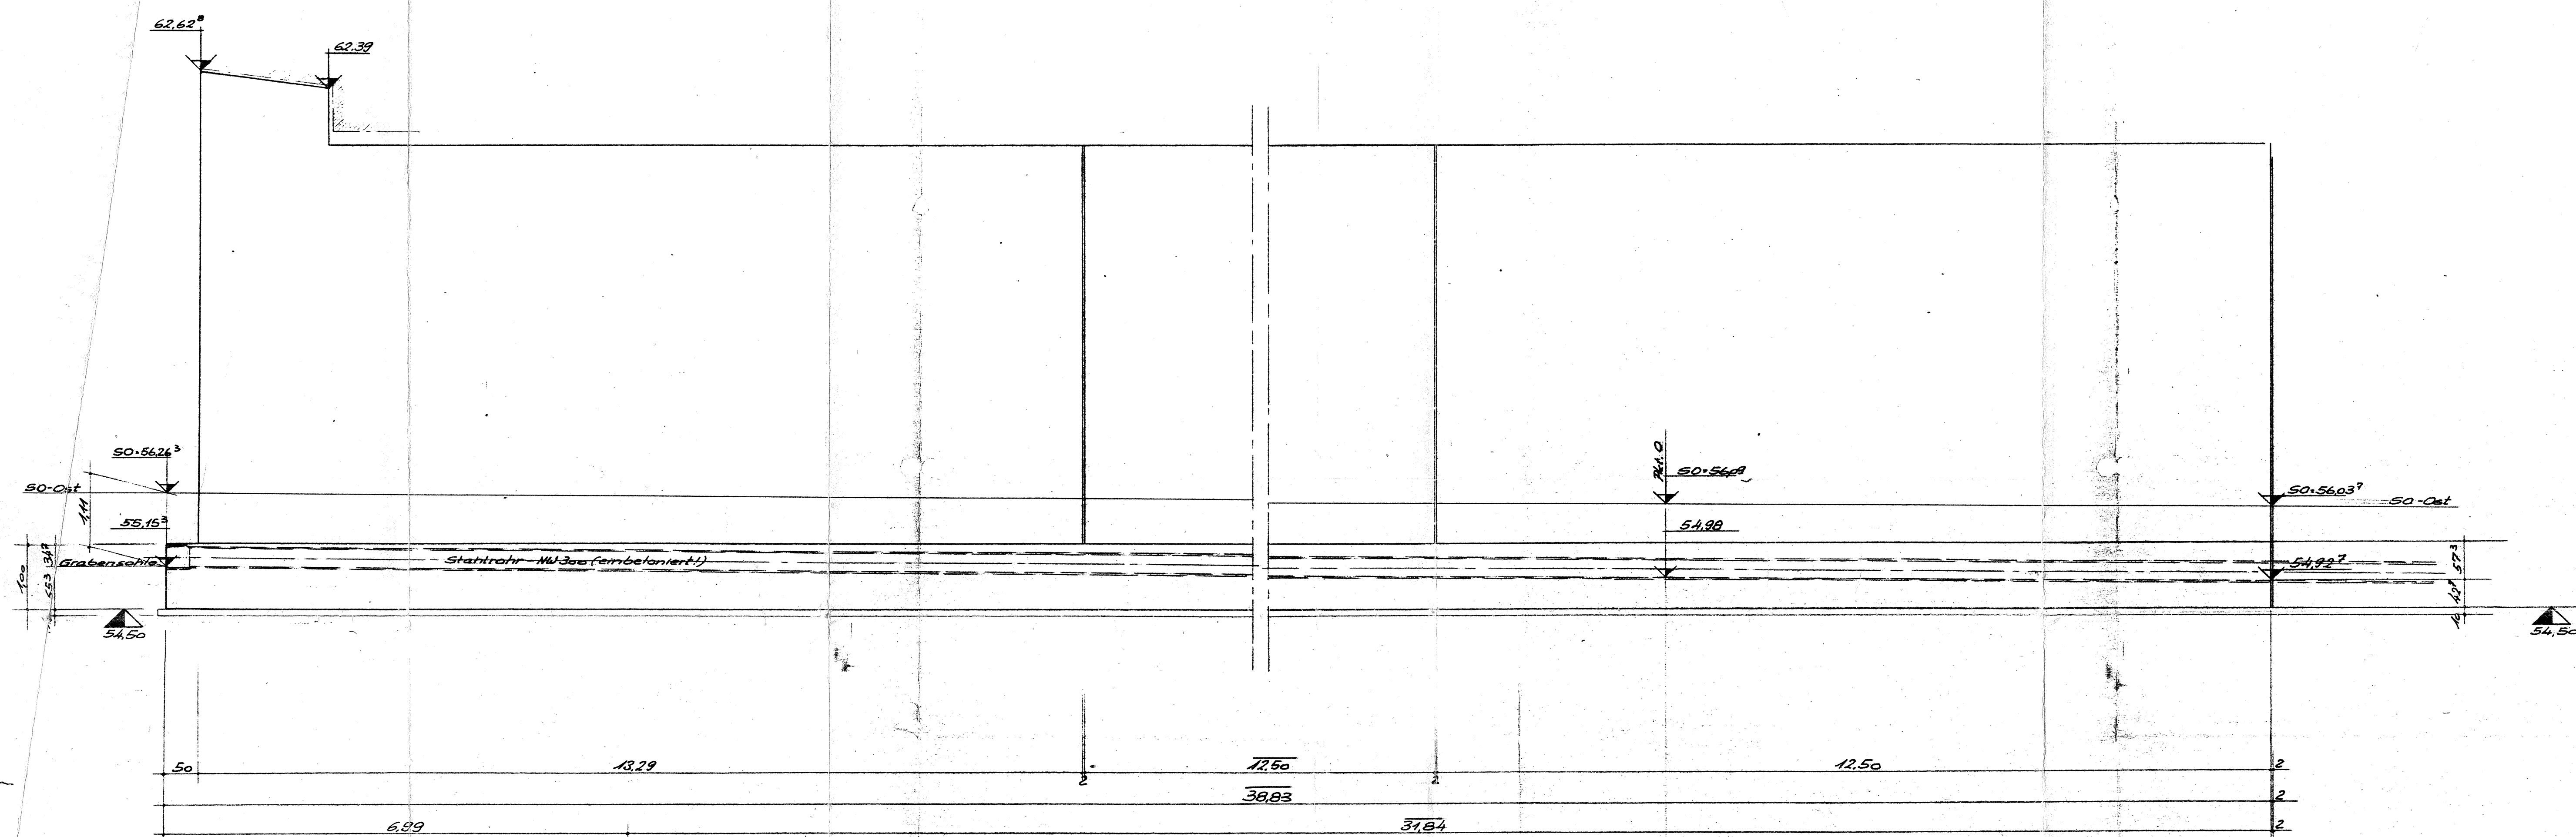


Flügel - Ansicht D 1:50

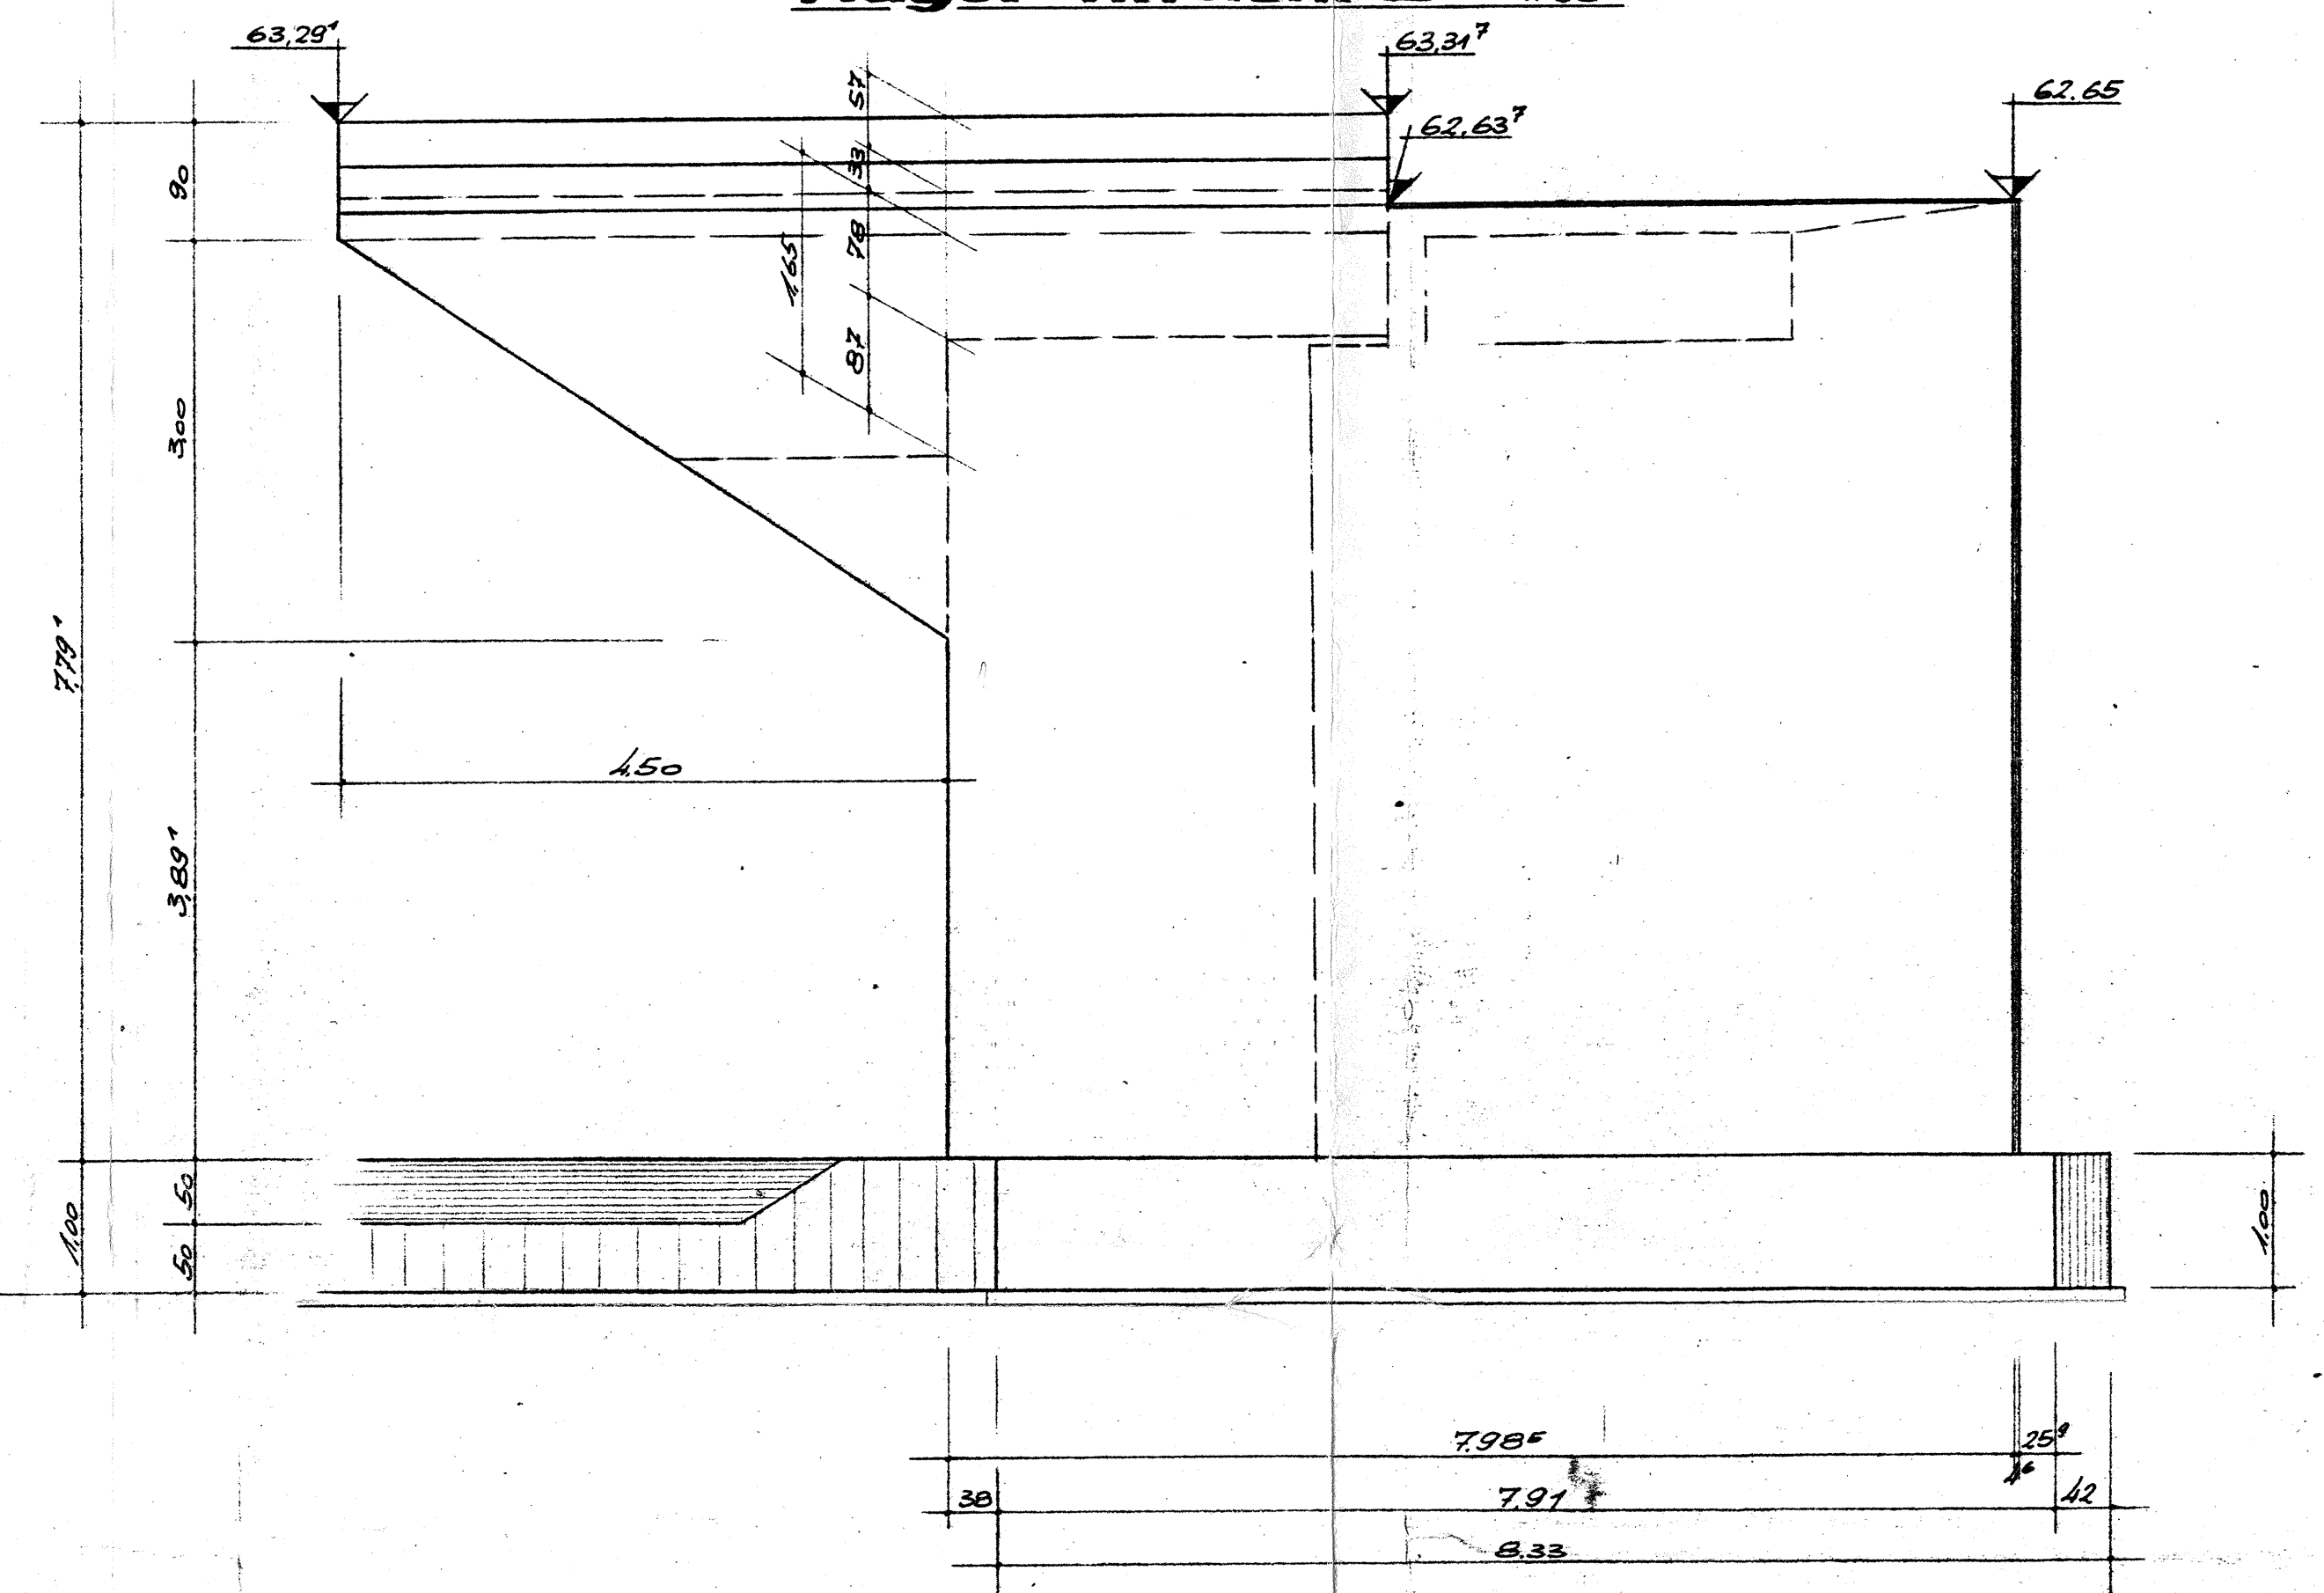


Draufsicht 1:50

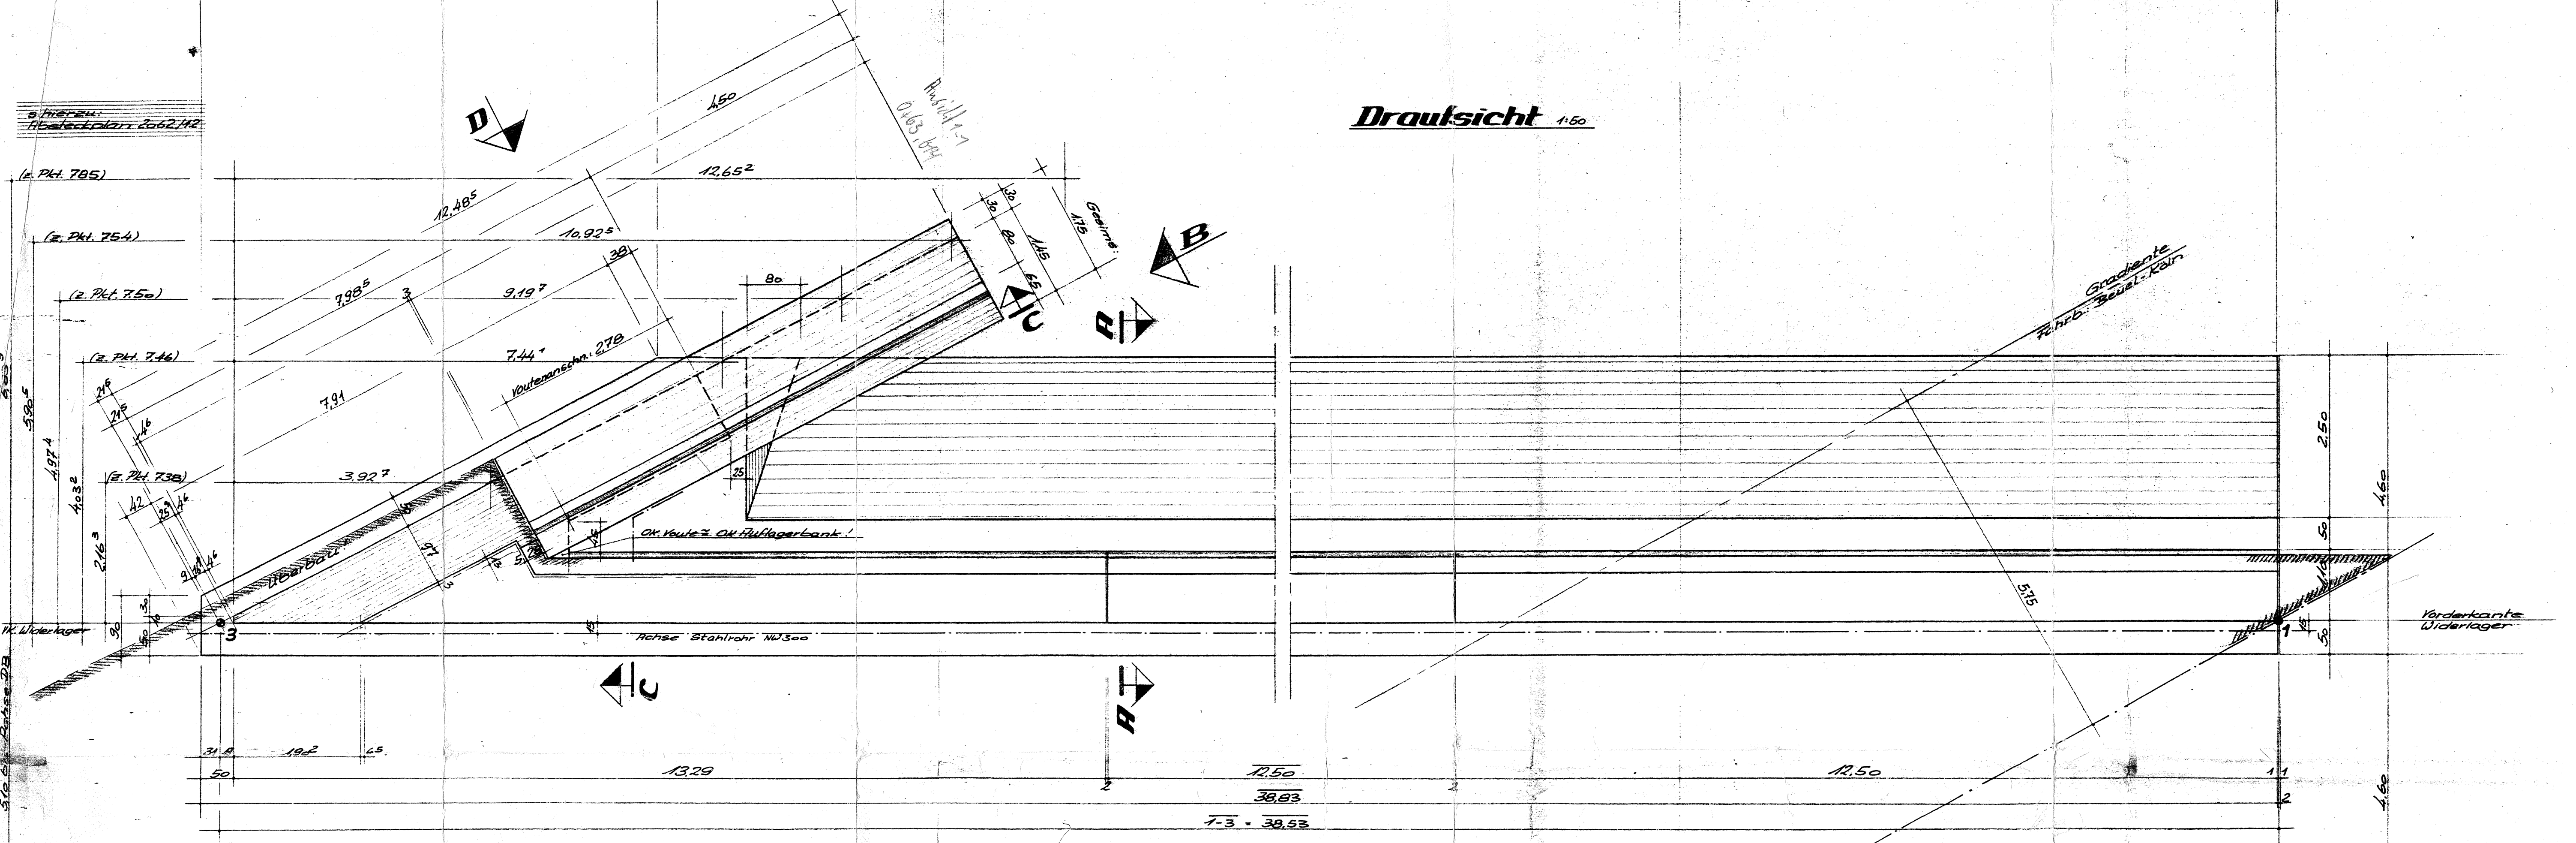


Widerlager Schnitt A-A 1:50
gilt nur f.d. Abschnitte 31 u. 32

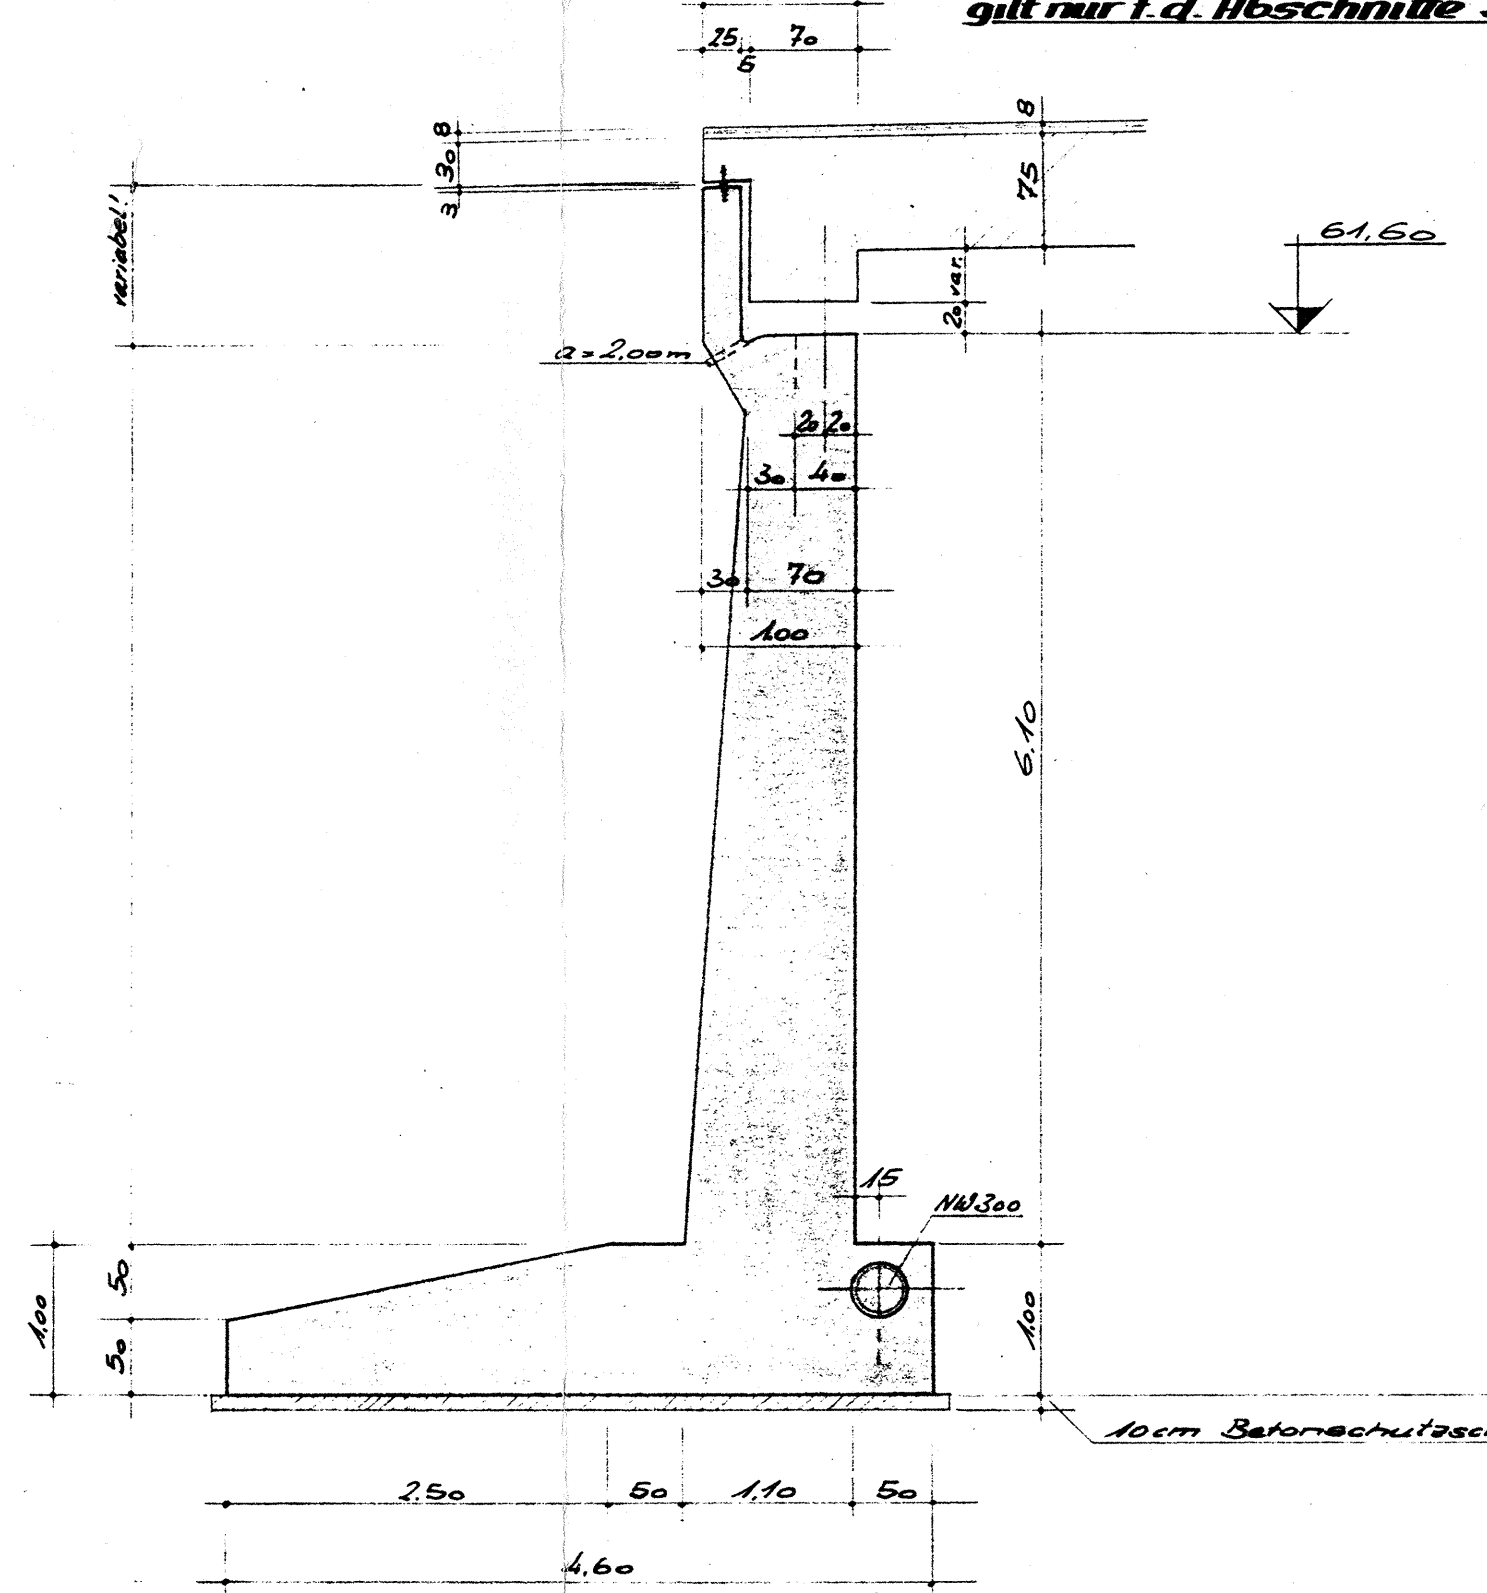

Flügel Ansicht B 1:50

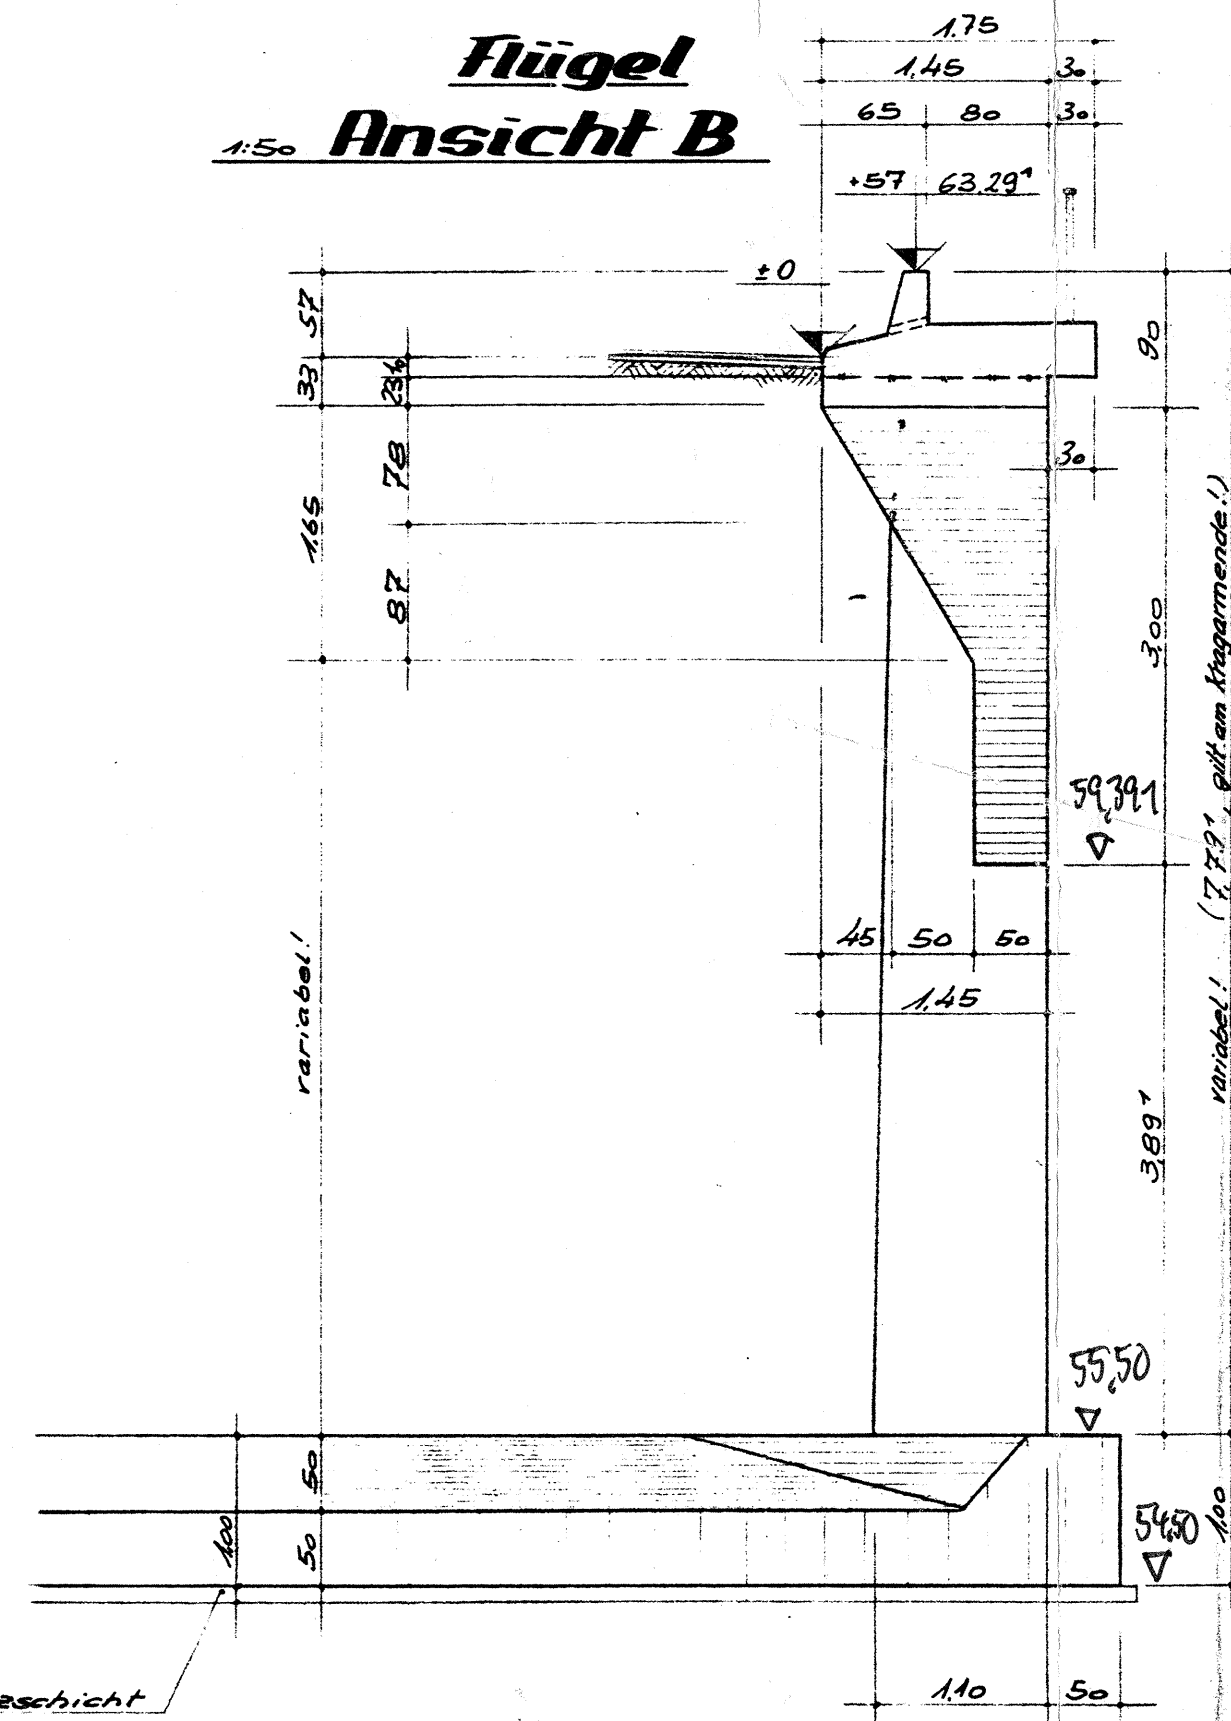


Schnitt C-C 1:50
einspannter Flügel

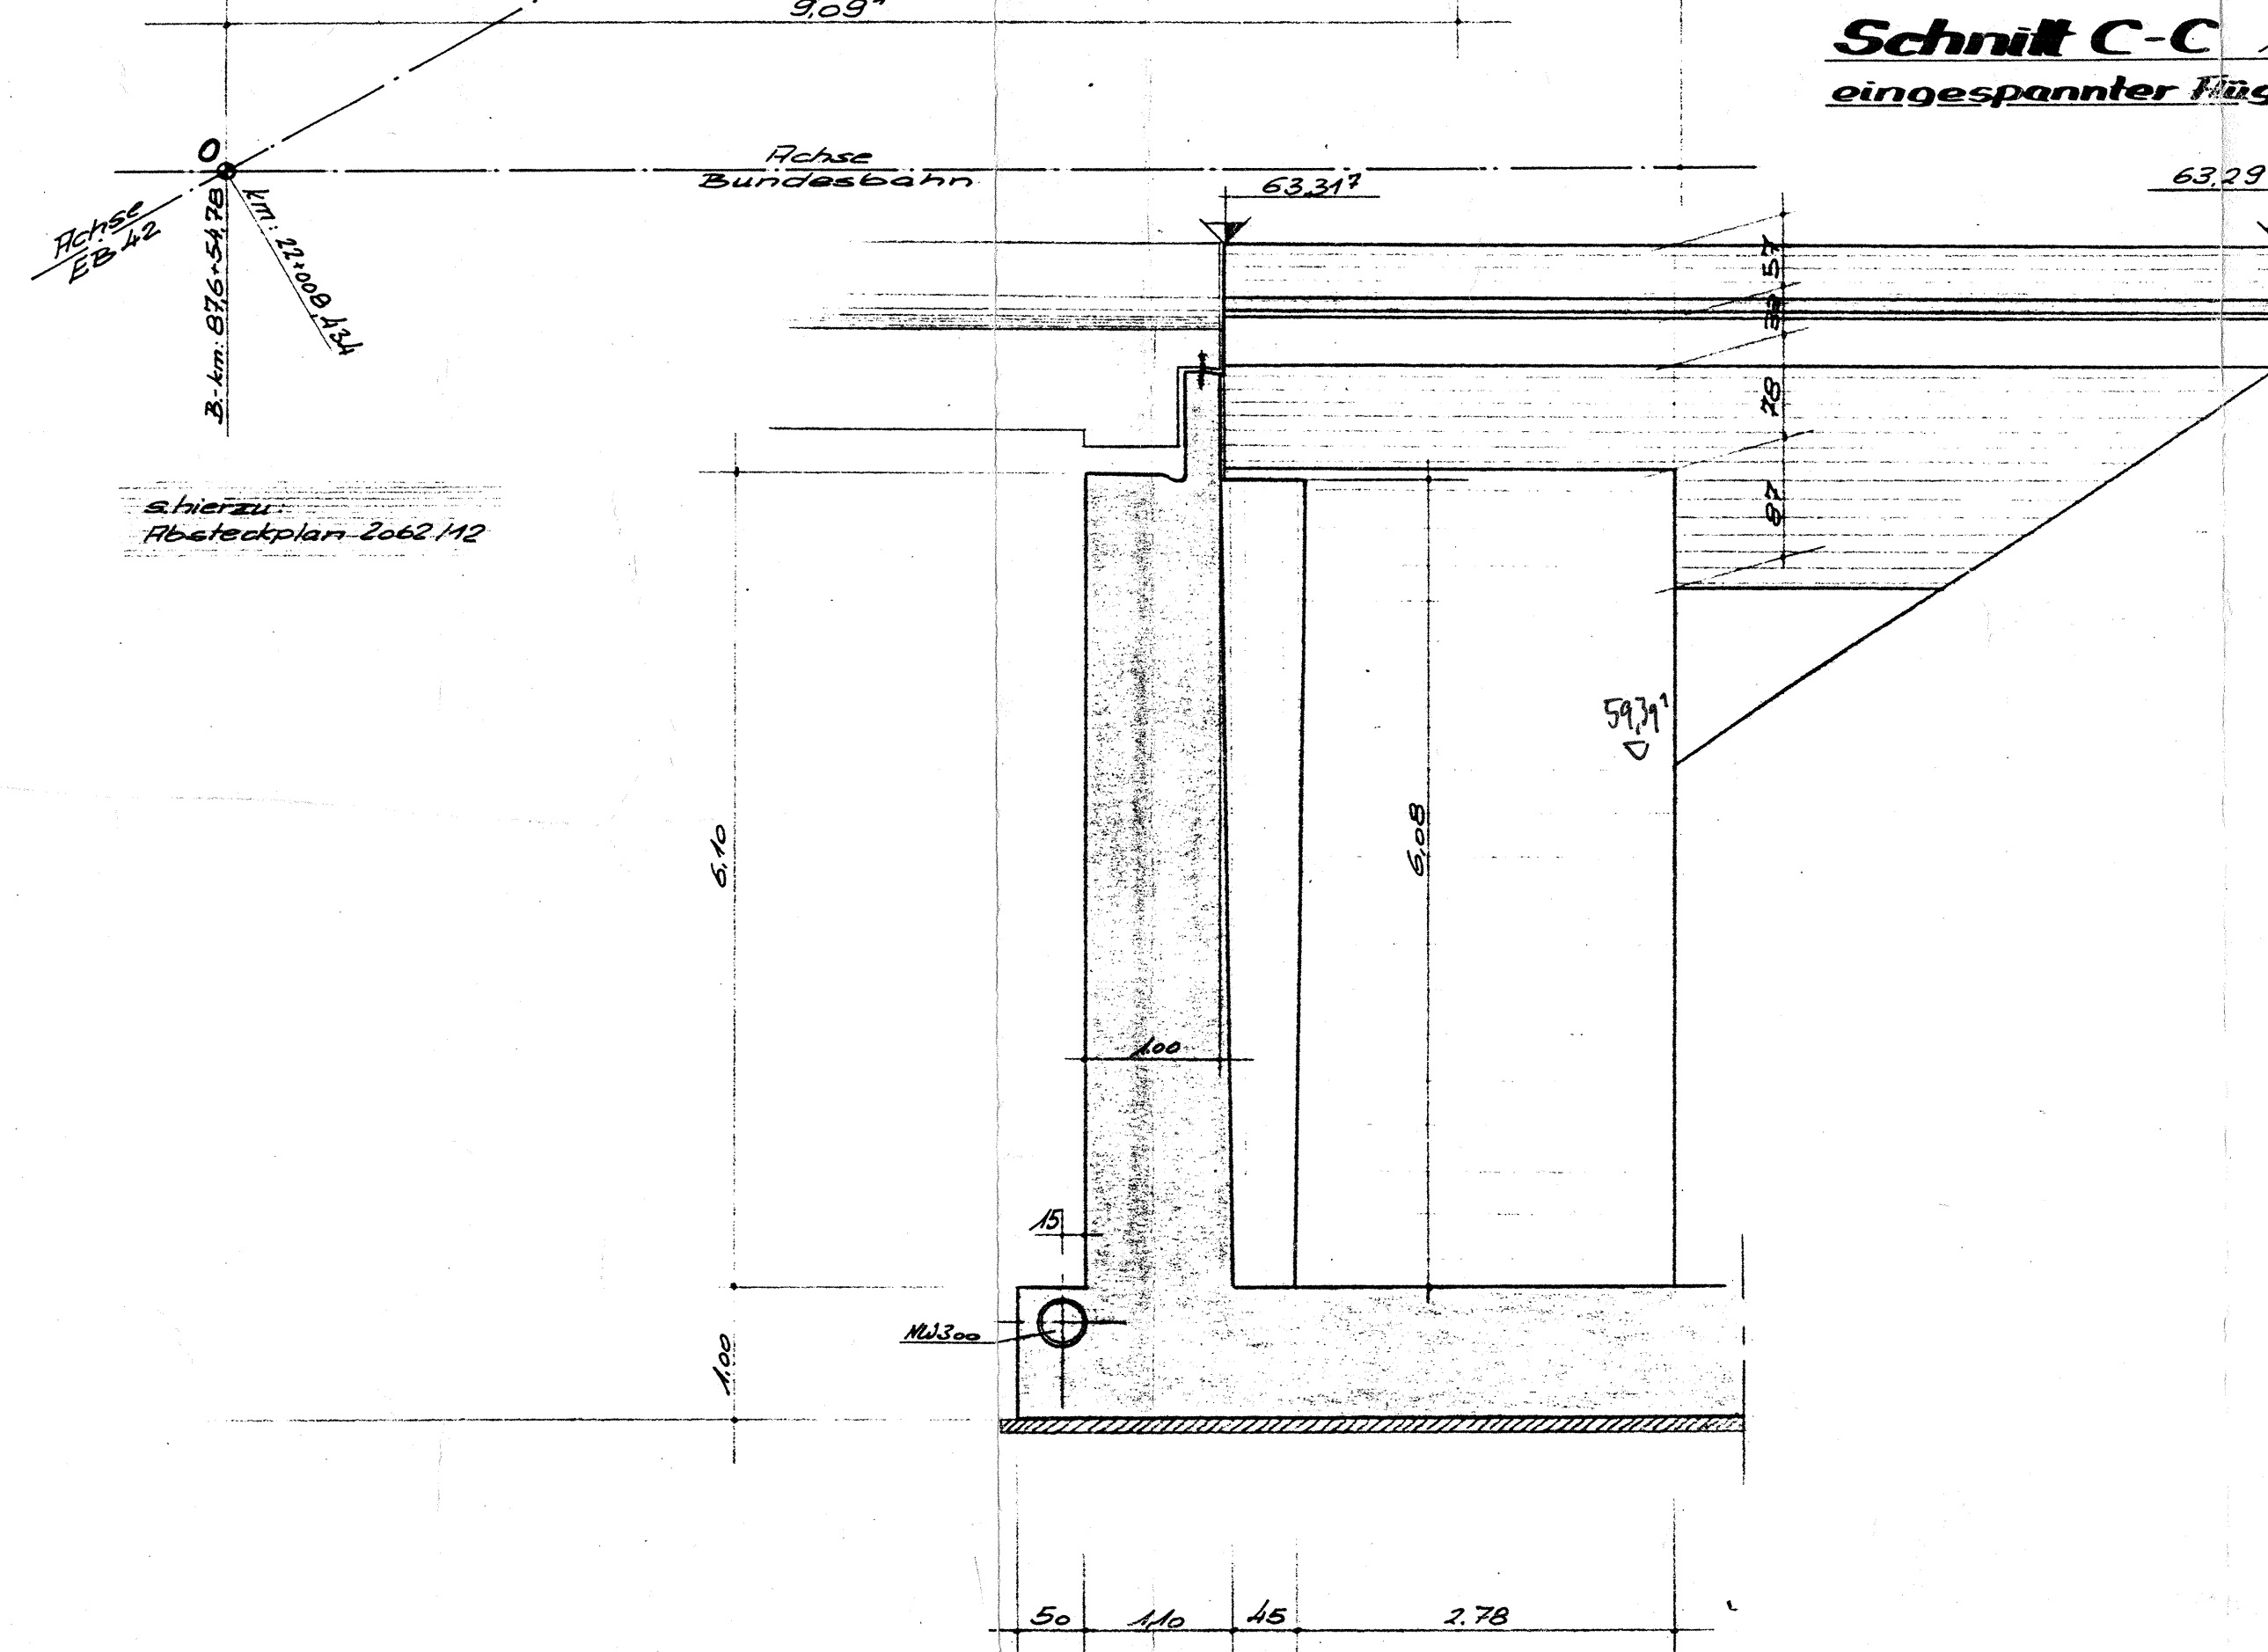

Zugehörige Pläne:
Schalpläne: Widerlager u. Flügel, N-O (4.43) 2062/13
Widerlager u. Flügel, N-W (4.42) 2062/15
Widerlager m. Flügel, S-W (5.33) 2062/16
Details zu d. Unterbauten 2062/17

Der Leiter
des Fernstraßen-Neubauamtes Beuel
gesehen:
Prof. Nr. 1/1 Beuel, den 27.4.66
In Auftrag
Klein, den
Dipl.-Ing.

gezeichnet: 25.4.66
Lippert

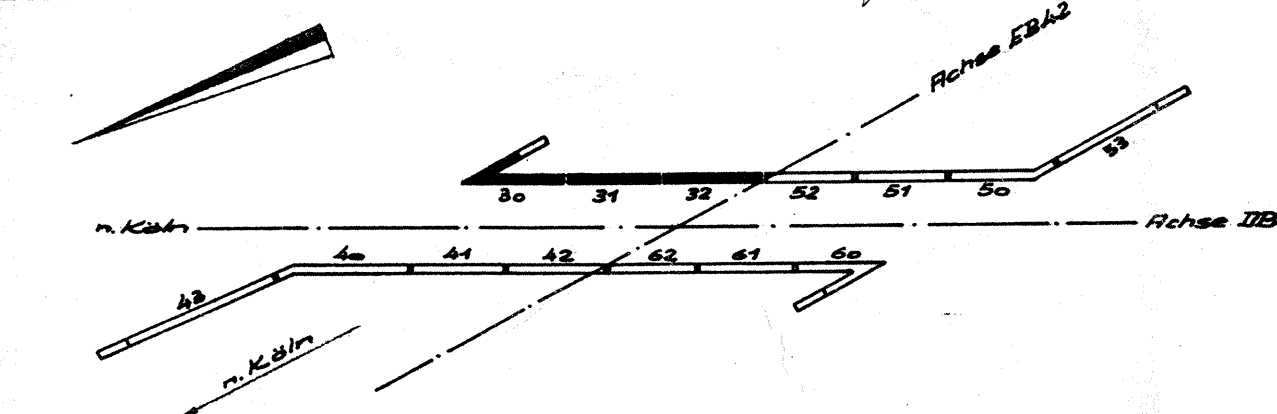

Arbeitsgemeinschaft
Wayss u. Freytag KG - Ph. Holzmann AG

Brückenbau 34/EB 42
Widerlager u. Flügel
S-Ost Abschnitte: 30-32
Schalplan

2062/14