


**Lage der Spanngliedunterstütz. im Kragarm** 1:10

**Querschnitt A-A** 1:50

**Draufsicht** 1:50

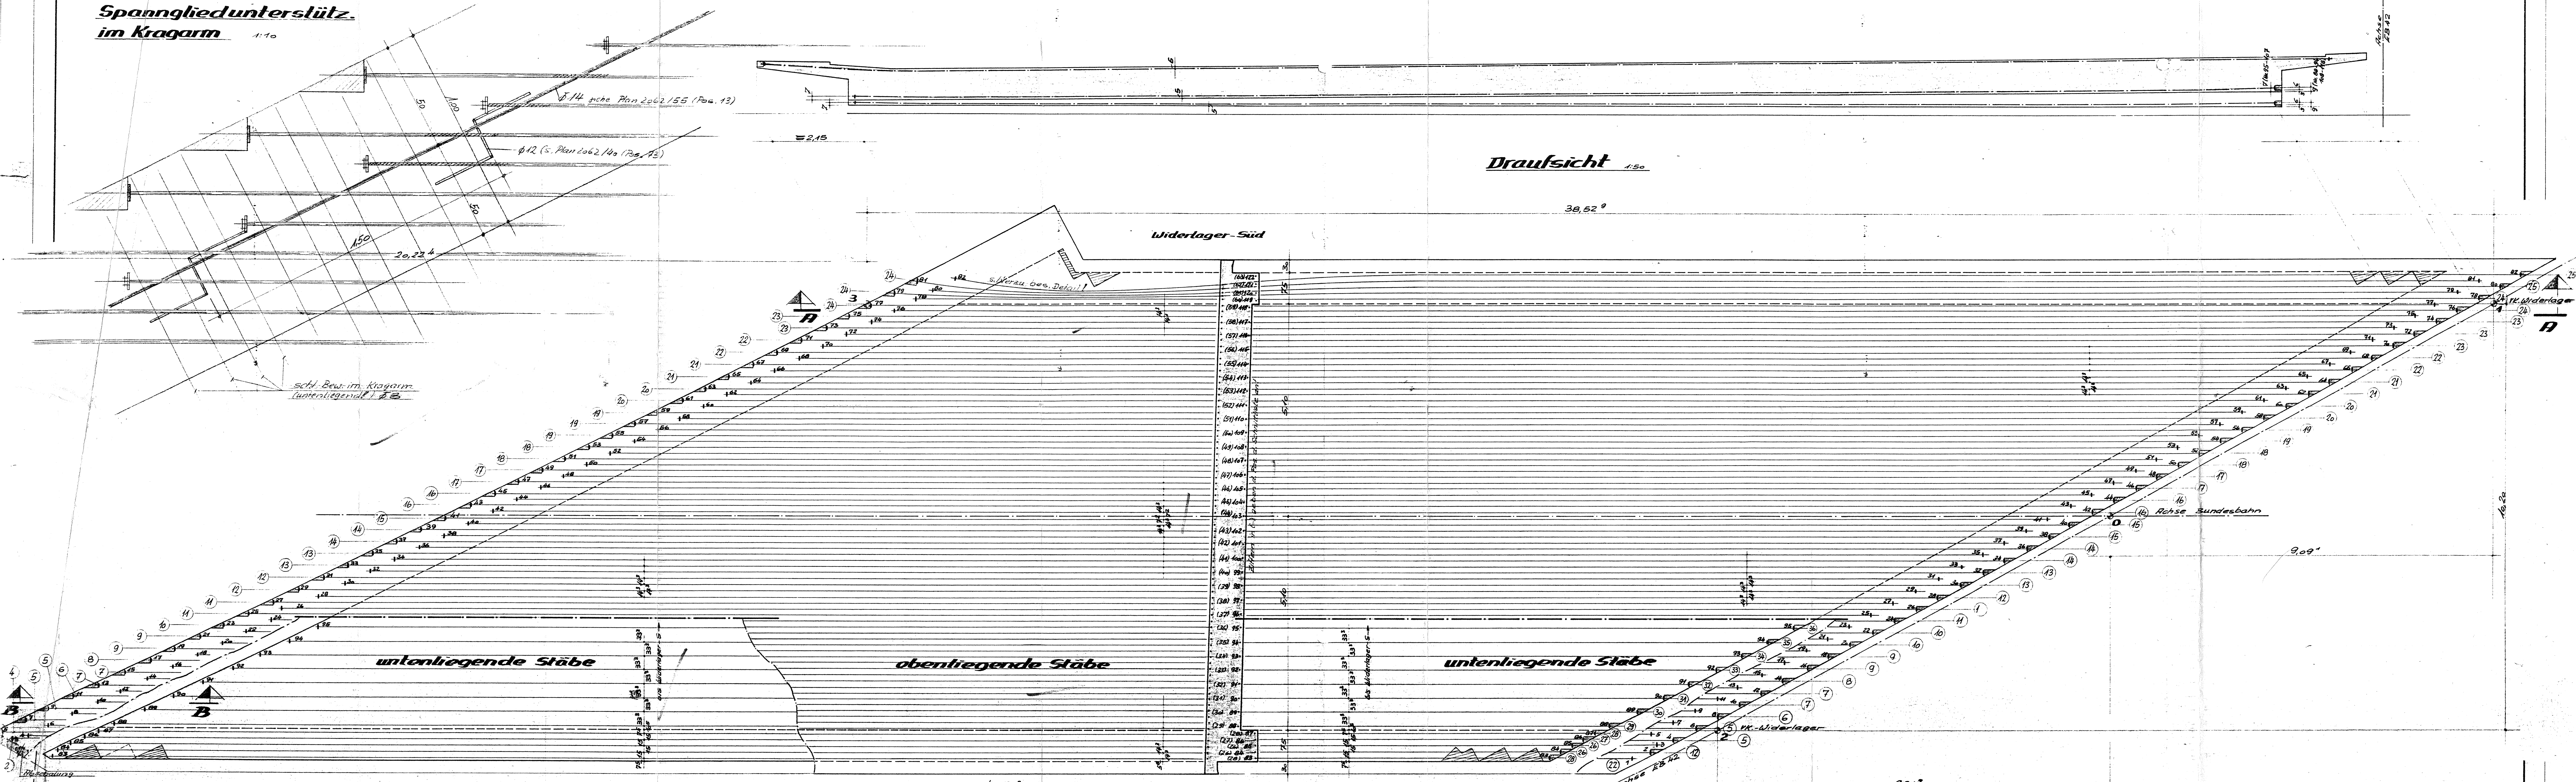

**Detail I**

**Detail V** 1:4

**Schnitt B-B** 1:40  
(unterliegende Stäbe: Schnitt ~ in Randstreifen!)

**Draufsicht z. Schnitt B-B**  
gilt nur f. d. unterliegenden Stäbe!

**Spanngliedführung am Widerlager - Süd im Bereich d. BBRV-Verankerungen (Randstreifen I)**  
gilt nur f. die oberliegenden Stäbe! 1:25

**Spanngliedführung am Widerlager - Nord im Bereich d. BBRV-Verankerungen (Randstreifen I)**  
gilt nur f. die oberliegenden Stäbe! 1:25

**Zugehörige Pläne:**  
 Längsvorspannung, Überbau-Ost, Bereich I 2062/42  
 Längsvorspannung, " Randstreifen I 2062/43  
 Längsvorspannung, " Randstreifen II 2062/44  
 " " Schnitt R-I 2062/45  
 " " Schnitt R-II 2062/46

**1. Ausfertigung**  
 In statischer Hinsicht geprüft  
 Prüfnummer 2.2. des Prüfverzeichnisses 1965  
 Köln, den 8. Sep. 1965  
 Prüfingenieur für Bauteile gemäß Verordnung vom 19. Juli 1962 (GVBl. S. 470) für die Fachrichtung Massivbau  
 DIPL.-ING. EUGEN PIRET, 5 KÖLN  
 NEUBAUSTR. (Königs-Löcher), TEL. 210759/30

**Spannverfahren:**  
 Wayss u. Freytag  
 WA 9 - 10122

**Spannstahl:**  
 St 125/140

**Arbeitsgemeinschaft**  
 Wayss u. Freytag KG - Ph. Holzmann AG  
 EINGETRAGEN

**WAYSS & FREYTAG**  
 KOMMANDITGESELLSCHAFT  
 NIEDERLASSUNG KÖLN

**Brückenbau 34/EB 42**  
**Quervorspannung**  
**Überbau - Ost**

**2062/41**

**Änderungen**

**Erstellt durch**