


100

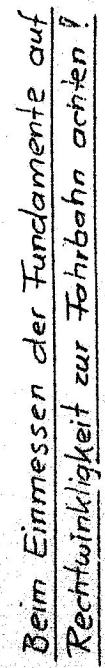



BAB A 59, km 26,89 FR Köln

Maßstab 1:10

0 0,1 0,2 0,3 0,4 0,5 0,6 0,7 0,8 0,9 1 m

Maßstab 1:50

0 0,5 1 2 3 4 5 m







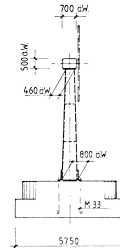
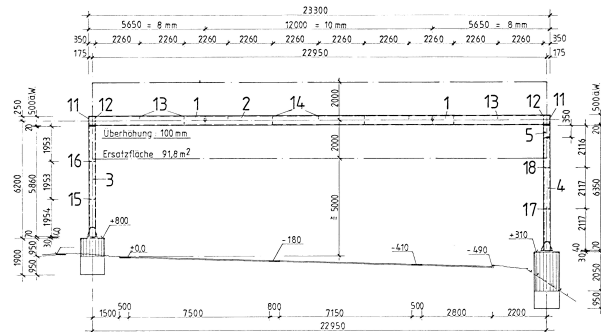


Anstrich:

- Feuerverzinkt mind. 80 µm
- Reinigen mit Tri- oder Perchloräthylen
- Grundanstrich: Stoff-Nr. 487.12 der TL 918 300, Bl. 87
grau DB 702, Tragschichtdicke 60 µm
- 1. Deckanstrich auf Eisenglimmer-Polyurethanbasis, Stoff-Nr. 487.73
der TL 918 300, Bl. 87, grau-dunkel DB 703
Tragschichtdicke 80 µm
- 2. Deckanstrich auf Eisenglimmer-Polyurethanbasis, Stoff-Nr. 487.71
der TL 918 300, Bl. 87, grau DB 701
Tragschichtdicke 80 µm

Baustoffe:

- Fundament: B 25
BS: 420 / 500 III K
- Brücke: RS: 37-2, mit WAZ DIN 50049 - 3.1 B
und Bundesbahnabnahme
S: 52-3

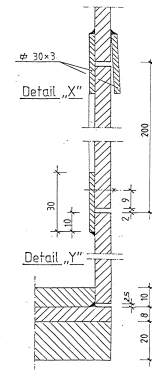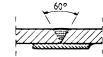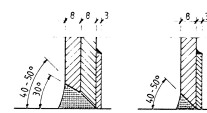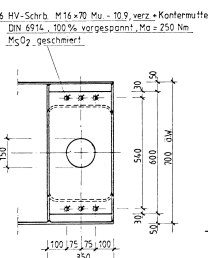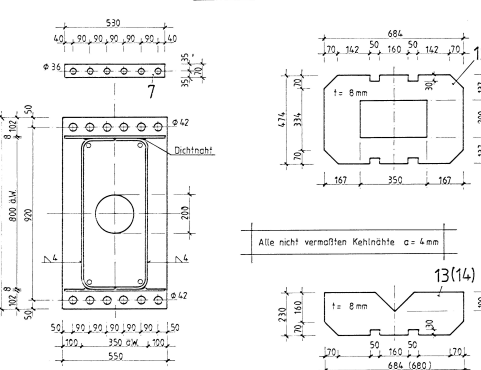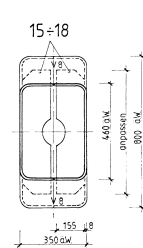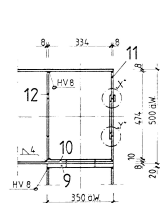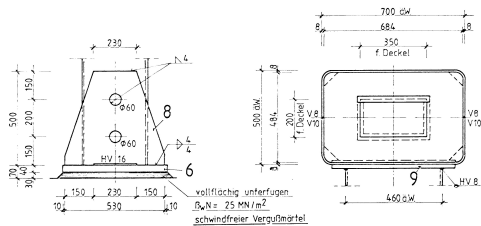

Nr.	Änderung	Datum	Name
RABA Köln			
Auftraggeber		Blatt-Nr.	
THOMAS 5908 Neunkirchen ☎ 02735 / 7630 Telefax: 02735 7610		23 / 87	
Aufsteller des Entwurfs		Projekt-Nr.	
Neunkirchen, den 28.07.87		77883/87	
Neunkirchen, den 28.07.87		Änderung Datum Name	
Unterschiedsbeschr. Entw. Alt		beinh. 23.07.87 W. Kasper	
Unterstützt von der AN		entf. 28.07.87 Kasper	
Bauvorhaben		gegr.	
Beschilderung auf der BAB A 59 AD Bonn-Beuel / AS Troisdorf		Bauwerks-Nr.	
		5208 865	
VZ-Brücke Nr. 5 (Typ 23)		km 26,89 FR Köln	
Stempel des Prüfingenieurs		Stempel des	
In statischer Hinsicht geprüft:		Gelesen und zur Bauausführung genehmigt, FR, Autobahnbauamt Köln	
Düsseldorf, den 31.08.87 Prof. Dr. THOMAS		Köln, den 03.09.87 Köln, Prof. Dr.	
Dipl.-Ing. Gerhard Wölfl 4020 Düsseldorf 30, Münsterstr. 147		Die Darstellung einschließlich der angegebenen Änderungen stimmt mit der Ausführung überein.	
Stempel des		Datum Unterschrift	

Nr.	Änderung	Datum	Name
RABA Köln			
Auftragsnummer TRAVIS A + M THOMAS 5000 Neuenkirchen Tel. 02735 / 7930 Telex: 087610 		Blatt-Nr. 24 187 Projekt-Nr. 77883/87	
Aufsteller des Entwurfs Neunkirchen, den 21.07.87 <i>Jürgen</i> Neunkirchen, den 21.7.87 <i>Ulrich</i> Unterschrift des Entw.-Aufst. Unterschrift des Anw. Unterschrift des Bauvertr. Unterschrift des Bauvertr.			
Beschilderung der BAB A59 AD Bonn-Beuel / AS Troisdorf			
Fundament Randstreifen VZ-Brücke Nr. 5		Bauwerks-Nr. 5208 865	
Stempel des Projektzeichners In stempelnder Hinsicht geprüft: Stempel: den 11.08.87 HGB: Nr. 7934/87		Stempel des Gezeichnet und zur Bauausführung genehmigt, Hr. Autobahnamt Köln Köln, den 12.08.87 HGB: Nr.	
Stempel des		Die Darstellung einschließlich der angegebenen Änderungen stimmt mit der Ausführung überein. 18/84 Datum  Unterschrift	

Je Standort 3 Probewürfel nach DIN 1048
Alle sichtbaren Kanten mit 20 mm brechen

Pos	Stk	Ø	Länge	Ø	Ø	Ø	Ø	Ø	Anmerk
1	6	10	6,00	24,0					
2	5	10	11,35	54,8					
3	10	10	7,15	71,5					
4	8	10	9,80	78,4					
5	20	10	2,35	47,0					
6	20	10	6,35	127,0					
7	14	10	2,90	40,6					
8	2	30	1,00		2,0				
9	12								M33 - 56
Kg O Essen			Hdm	445,3	2,0				
285,9 kg			kg/m	0,617	5,55				~15/25*
			kg	276,8	11,1				182,4
			Ges. Gewicht:	468,3 kg					

Brücke Nr. 5 siehe Plan 24/87

Nr.	Andering	Datum	Name
RABA Köln			
Aufsteller des Entwurfs Neunkirchen, den 20.02.87 <i>Jörg</i> Neunkirchen, den 20.2.87 <i>1987-87</i>		Unterschrift des Entw.-Aufst. <i>1987-87</i> Unterschrift des AN gpt. 20.2.87 gpt. 20.2.87	
Bauvorhaben Beschulung auf der BAB A 59 AD Bonn - Beuel / AS Troisdorf			
Fundamente Mittelstreifen VZ - Brücke Nr. 3 + 5		Entwurfs-Nr. 5208 864 5208 865	
Stempel des In statischer Hinsicht geprüft: Düsseldorf, den 27.04.87 Prof.-Ing. THOMAS Dipl.-Ing. Gerhard Müller 4000 Düsseldorf 30, Münsterstr. 147		Stempel des Gezeichnet und zur Bauzustufung genehmigt, Hr. Autobahnamt Köln Köln, den 03.05.87 gpt.	
Stempel des		Die Darstellung einschließlich der angegebenen An- derungen stimmt mit der Ausführung überein. Datum Unterschrift	