
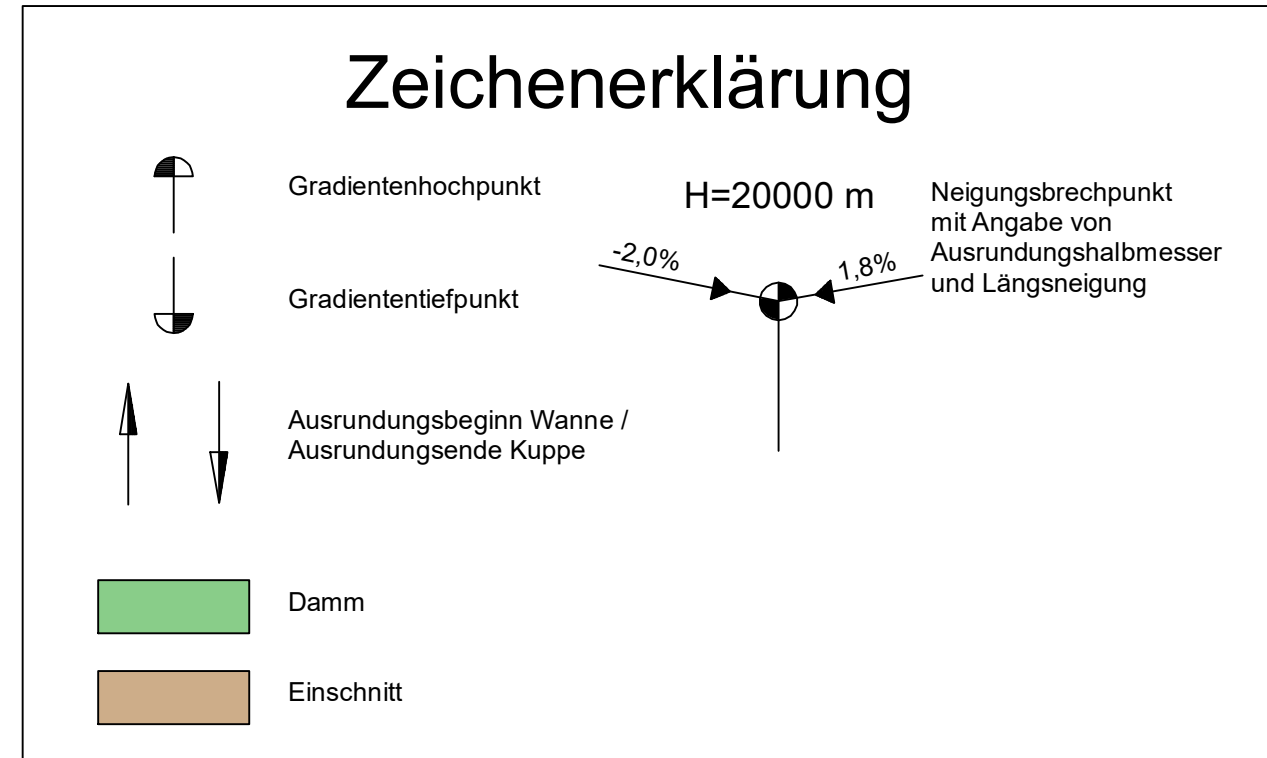


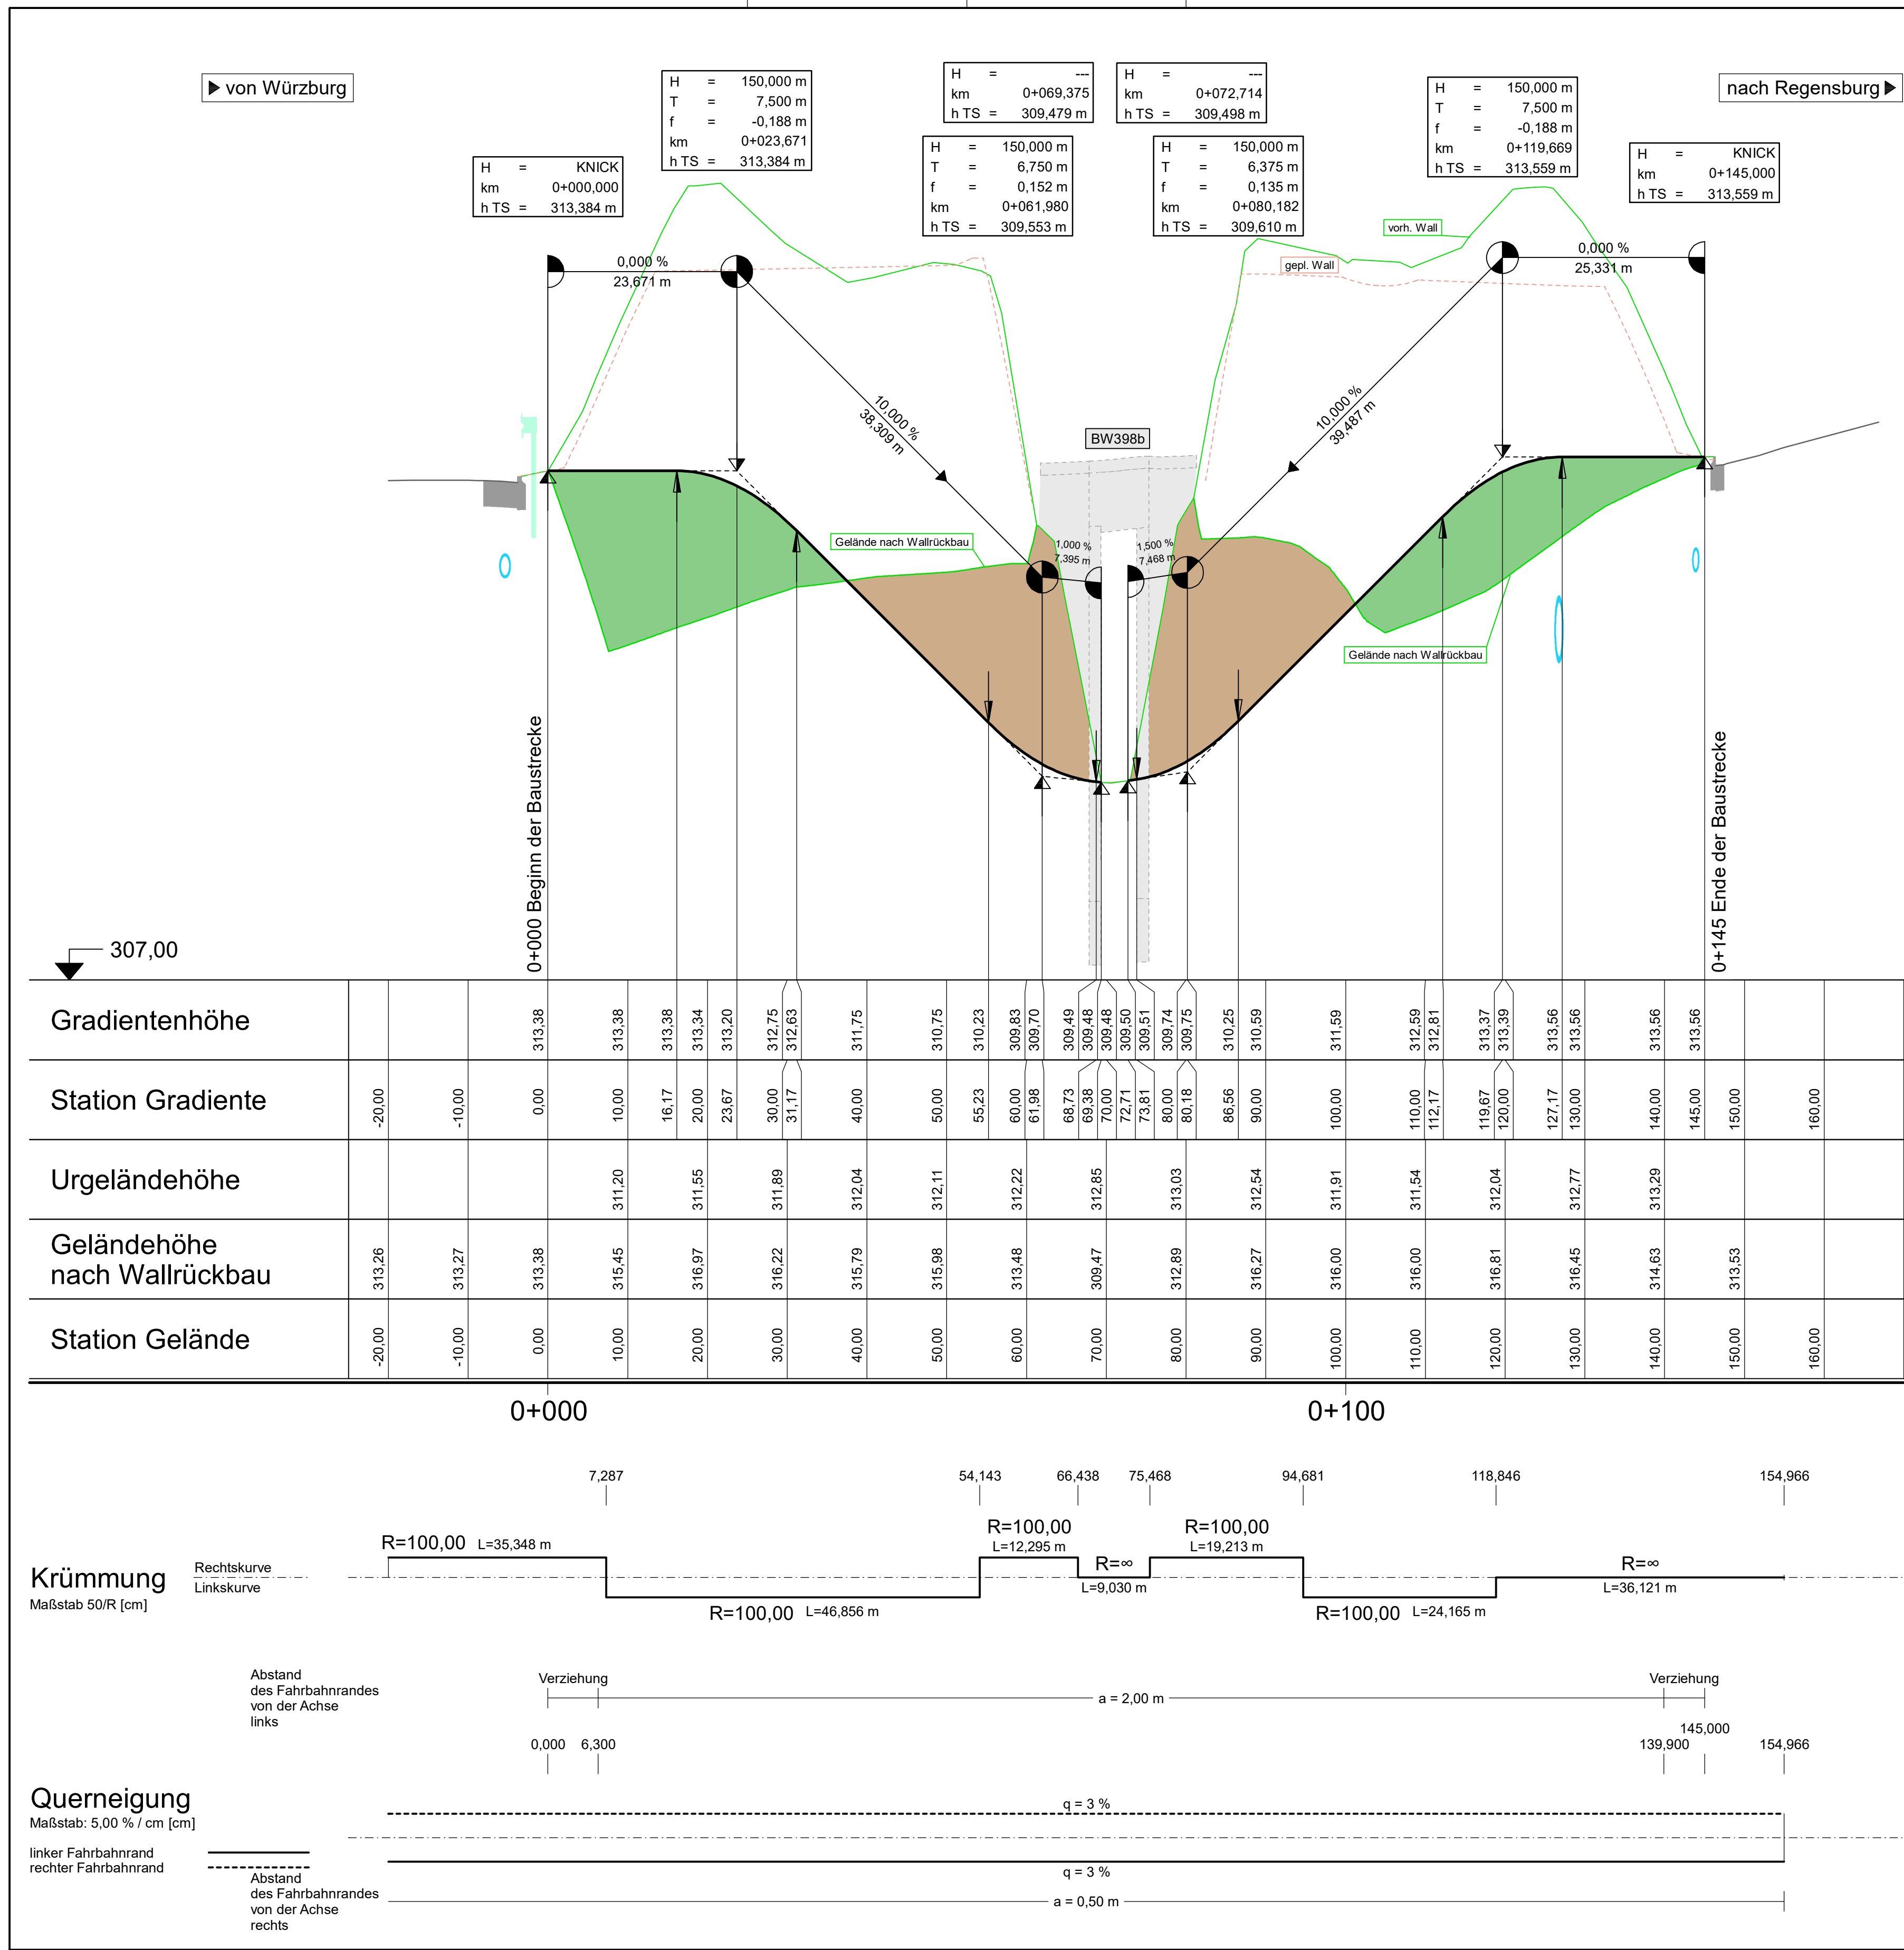

Die Autobahn

Niederlassung Nordbayern
Außenstelle Fürth
Nürnberger Straße 18, 90762 Fürth

bearbeitet: 2025/2026
gezeichnet: 2025/2026
geprüft: 2025/2026

Projekt-Nr.:
Bezeichnung:
Datei:

Nr.	Art der Änderung	Datum	Zeichen

Lagesystem	DHDN/GK - (EPSG 31468)	Stand Kataster	Juni 2021
Höhensystem	DHHN16(NHN) - (EPSG 7837)	Bestandsvermessung	2024

AUSSCHREIBUNG A2-7

Die Autobahn GmbH des Bundes

Unterlage / Blatt-Nr.: 4 / 3

Höhenplan
südliche Rampen BW 398b

Straße / Abschnitt-Nr. / Station: A3 / 740 / 0,167 bis 760 / 2,371

PROJIS-Nr.: Maßstab: 1:500/50

BAB A3, Lärmsanierung Schwaig
AS Nbg./ Behringersdorf - AS Nbg.- Mögeldorf - AK Nürnberg
Betr.-km 397+750 bis 400+182

Geprüft:
Niederlassung Nordbayern
Außenstelle Fürth
GB FA-Planung.

PLANSTAND: 15.04.26