


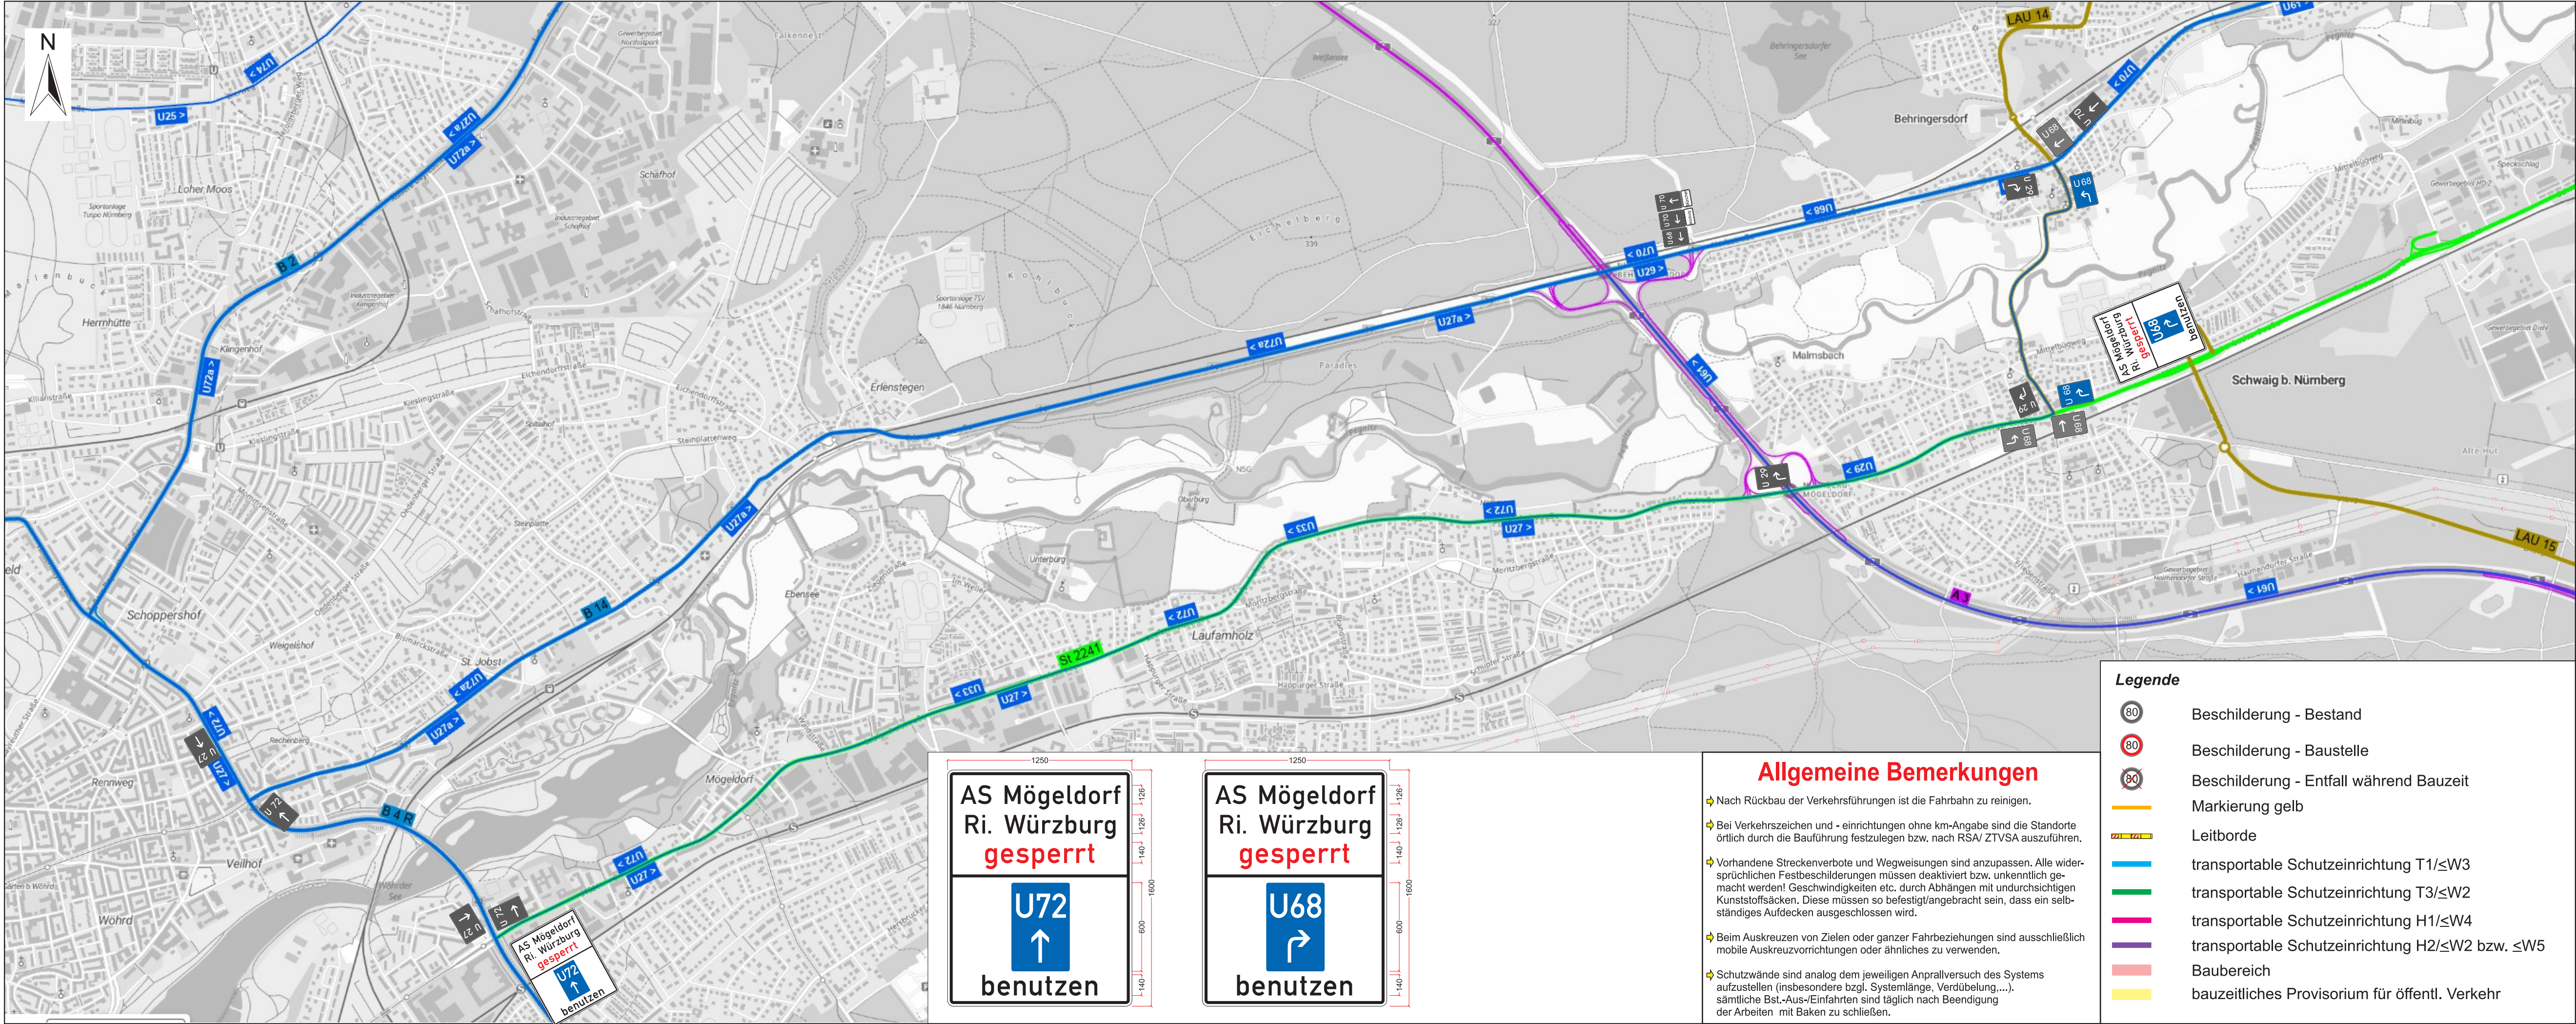

A6-2

	Die Autobahn		bearbeitet:		
	Niederlassung Nordbayern Außenstelle Fürth Nürnberger Straße 18, 90762 Fürth		gezeichnet:		
			geprüft:		
			Projekt-Nr.: Erneuerung BW 399c		
		Bezeichnung:			
		Datum:			

Nr.	Art der Änderung	Datum	Zeichen

Lagesystem	DHDN/GK - (EPSG 31468)	Stand Kataster	Juni 2021
Höhensystem	DHHN16(NHN) - (EPSG 7837)	Bestandsvermessung	2024

AUSFÜHRUNGSPLANUNG

Die Autobahn GmbH des Bundes	Unterlage / Blatt-Nr.: 0X / 3
Verkehrszeichenplan	
Verkehrsphase 1A, Umleitung	
Straße / Abschnitt-Nr. / Station: A3 / 740 / 0,167 bis 760 / 2,371	
PROJIS-Nr.:	Maßstab: ohne

BAB A3, Lärmsanierung Schwaig	
AS Nbg./ Behringsersdorf - AS Nbg.- Mögeldorf - AK Nürnberg	
Betr.-km 397+750 bis 400+182	
Aufgestellt: (Datum)	Geprüft: (Datum)
Niederlassung Nordbayern	Niederlassung Nordbayern
Außenstelle Fürth	Außenstelle Fürth
Kenntnisnahme: (optional)	Leiter der
	Niederlassung Nordbayern
	Außenstelle Fürth

PLANSTAND: 14.07.26