

- Allgemeine Bemerkungen**
- Nach Rückbau der Verkehrsführungen ist die Fahrbahn zu reinigen.
 - Bei Verkehrszeichen und -einrichtungen ohne km-Angabe sind die Standorte örtlich durch die Bauführung festzulegen bzw. nach RSA/ ZTVSA auszuführen.
 - Vorhandene Streckenverbote und Wegweisungen sind anzupassen. Alle widersprüchlichen Festbeschränkungen müssen deaktiviert bzw. unkenntlich gemacht werden! Geschwindigkeiten etc. durch Abhängen mit undurchsichtigen Kunststoffschläuchen. Diese müssen so befestigt/angebracht sein, dass ein selbständiges Aufdecken ausgeschlossen wird.
 - Beim Auskreuzen von Zielen oder ganzer Fahrbeziehungen sind ausschließlich mobile Auskreuzvorrichtungen oder ähnliches zu verwenden.
 - Schutzwände sind analog dem jeweiligen Anprallversuch des Systems aufzustellen (insbesondere bzgl. Systemlänge, Verdrübelung,...). sämtliche Bau-Aus-Einfahrten sind täglich nach Beendigung der Arbeiten mit Bakken zu schließen.

- Legende**
- 80 Beschilderung - Bestand
 - 80 Beschilderung - Baustelle
 - 80 Beschilderung - Entfall während Bauzeit
 - Markierung gelb
 - Leitborde
 - transportable Schutzeinrichtung T1/≤W3
 - transportable Schutzeinrichtung T3/≤W2
 - transportable Schutzeinrichtung H1/≤W4
 - transportable Schutzeinrichtung H2/≤W2 bzw. ≤W5
 - Baubereich
 - bauteilliches Provisorium für öffentl. Verkehr

	Die Autobahn	bearbeitet:	
	Niederlassung Nordbayern	gezeichnet:	
	Außenstelle Fürth	geprüft:	
	Nürnberg, Straße 18, 90762 Fürth	Projekt-Nr.: Erneuerung BW 399c	Bezeichnung:
		Datum:	

Nr.	Art der Änderung	Datum	Zeichen

Lagesystem	DHDN/GK - (EPSG 31468)	Stand Kataster	Juni 2021
Höhensystem	DHHN16(NHN) - (EPSG 7837)	Bestandsvermessung	2024



AUSFÜHRUNGSPLANUNG

Die Autobahn GmbH des Bundes	Unterlage / Blatt-Nr.: 0X / 2
Straße / Abschnitt-Nr. / Station: A3 / 740 / 0,167 bis 760 / 2,371	Verkehrszeichenplan
PROJIS-Nr.:	Verkehrsphase 1B
Maßstab: 1:1000	

BAB A3, Lärmsanierung Schwaig	
AS Nbg./ Behringersdorf - AS Nbg.- Mögeldorf - AK Nürnberg	
Betr.-km 397+750 bis 400+182	

Aufgestellt: (Datum)	Geprüft: (Datum)
Niederlassung Nordbayern	Niederlassung Nordbayern
Außenstelle Fürth	Außenstelle Fürth
Kennzeichnung: (optional)	
Leiter der	
Niederlassung Nordbayern	
Außenstelle Fürth	

PLANSTAND: 14.07.26

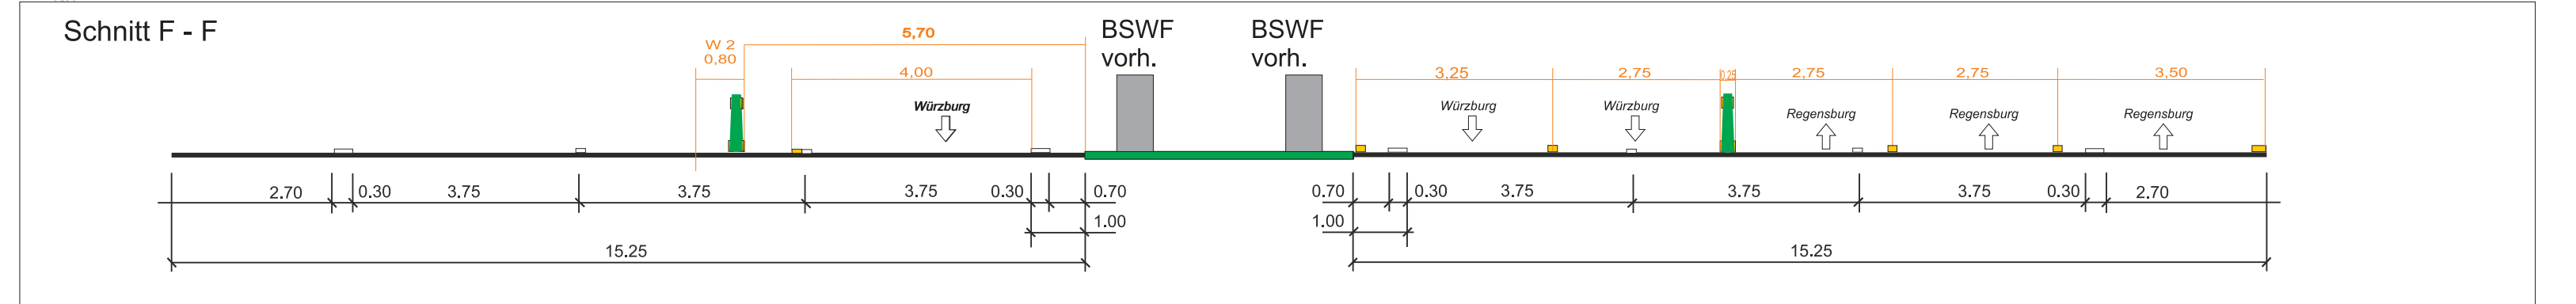 

- Legende**
- 60 Beschilderung - Bestand
 - 80 Beschilderung - Baustelle
 - 80 Beschilderung - Entfall während Bauzeit
 - Markierung gelb
 - Leitborde
 - transportable Schutzeinrichtung T1/≤W3
 - transportable Schutzeinrichtung T3/≤W2
 - transportable Schutzeinrichtung H1/≤W4
 - transportable Schutzeinrichtung H2/≤W2 bzw. ≤W5
 - Baubereich
 - bauteilliches Provisorium für öffentl. Verkehr

Allgemeine Bemerkungen

- Nach Rückbau der Verkehrsführungen ist die Fahrbahn zu reinigen.
- Bei Verkehrszeichen und -einrichtungen ohne km-Angabe sind die Standorte örtlich durch die Bauführung festzulegen bzw. nach RSA/ ZTVSA auszuführen.
- Vorhandene Streckenverbote und Wegweisungen sind anzupassen. Alle widersprüchlichen Festbeschilderungen müssen deaktiviert bzw. unkenntlich gemacht werden! Geschwindigkeiten etc. durch Abhängen mit undurchsichtigen Kunststoffschläcken. Diese müssen so befestigt/angebracht sein, dass ein selbstständiges Aufdecken ausgeschlossen wird.
- Beim Auskreuzen von Zielen oder ganzer Fahrbeziehungen sind ausschließlich mobile Auskreuzvorrichtungen oder ähnliches zu verwenden.
- Schutzwände sind analog dem jeweiligen Anprallversuch des Systems aufzustellen (insbesondere bzgl. Systemlänge, Verdübelung, ...). sämtliche Bst.-Aus-/Einfahrten sind täglich nach Beendigung der Arbeiten mit Baken zu schließen.

Die Autobahn
Niederlassung Nordbayern
Außenstelle Fürth
Nürnberger Straße 18, 90762 Fürth

bearbeitet:
gezeichnet:
geprüft:
Projekt-Nr.: Erneuerung BW 390c
Bezeichnung:
Date:

Nr.	Art der Änderung	Datum	Zeichen

Lagesystem	DHDN/GK - (EPSG 31468)	Stand Kataster	Juni 2021
Höhensystem	DHHN16(NHN) - (EPSG 7837)	Bestandsvermessung	2024

AUSFÜHRUNGSPLANUNG

Die Autobahn GmbH des Bundes

Unterlage / Blatt-Nr.: 0X / 3
Verkehrszeichenplan
Verkehrsphase 1B

PROJIS-Nr.: Maßstab: 1:1000

BAB A3, Lärmsanierung Schwaig
AS Nbg./ Behringersdorf - AS Nbg.- Mögeldorf - AK Nürnberg
Betr.-km 397+750 bis 400+182

Aufgestellt: (Datum)
Niederlassung Nordbayern
Außenstelle Fürth

Geprüft: (Datum)
Niederlassung Nordbayern
Außenstelle Fürth

Kennisnahme: (optional)
.....

.....

PLANSTAND: 14.07.26