



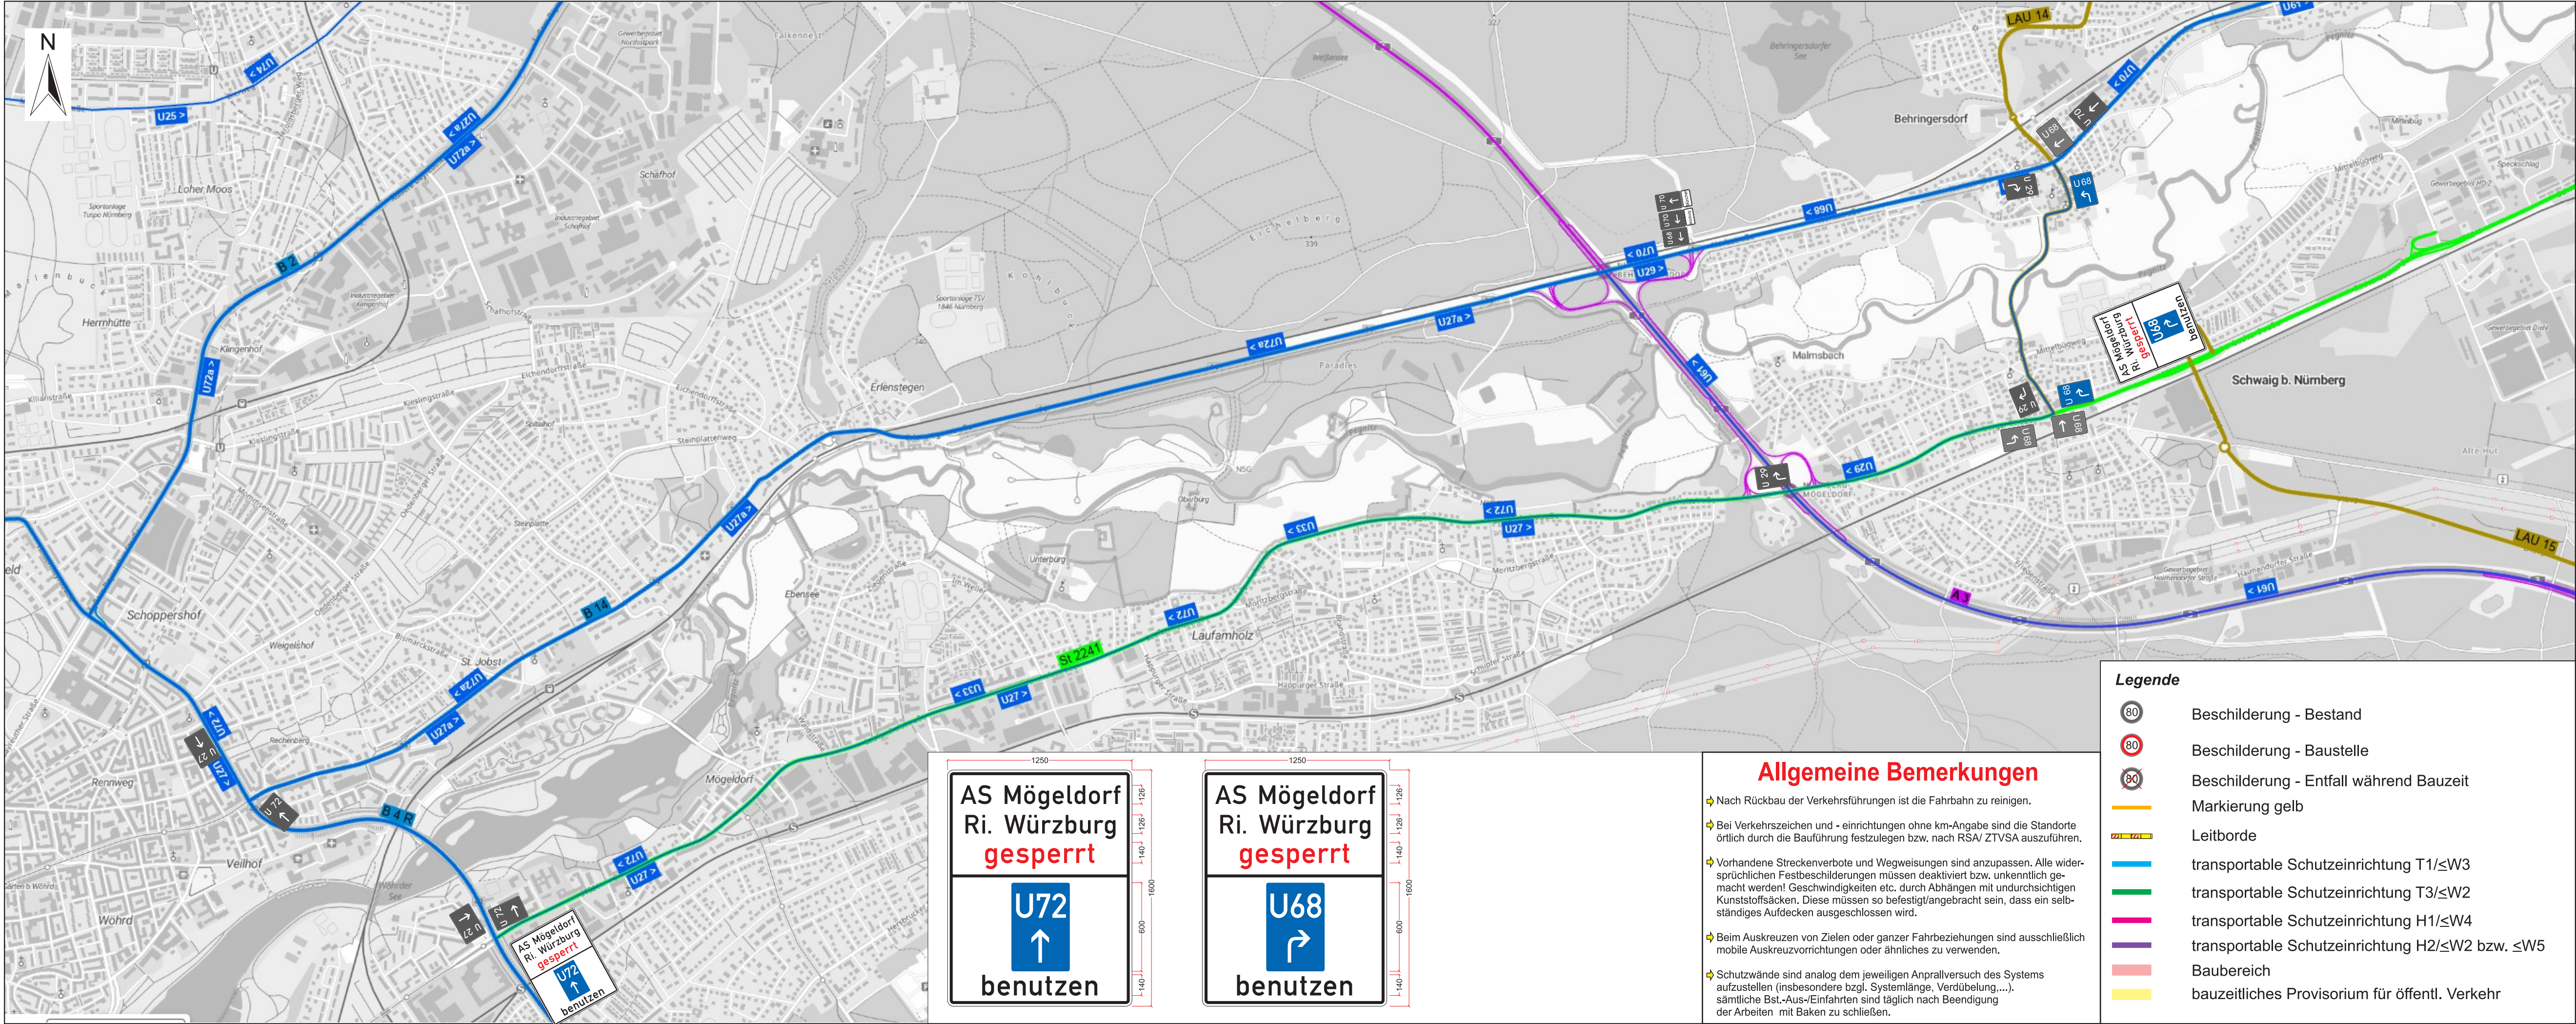

A6-4

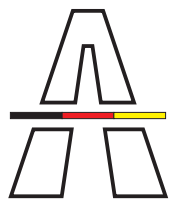

Die
Autobahn
Niederlassung Nordbayern
Außenstelle Fürth
Nürnberger Straße 18, 90762 Fürth

bearbeitet:		
gezeichnet:		
geprüft:		
Projekt-Nr.:	Erneuerung BW 399c	
Bezeichnung:		
Datum:		

Nr.	Art der Änderung	Datum	Zeichen

Lagesystem	DHDN/GK - (EPSG 31468)	Stand Kataster	Juni 2021
Höhensystem	DHHN16(NHN) - (EPSG 7837)	Bestandsvermessung	2024

AUSFÜHRUNGSPLANUNG

Die Autobahn GmbH des Bundes	Unterlage / Blatt-Nr.: 0X / 4 Verkehrszeichenplan Verkehrsphase 1B, Umleitung
Straße / Abschnitt-Nr. / Station: A3 / 740 / 0,167 bis 760 / 2,371	
PROJIS-Nr.:	Maßstab: ohne

BAB A3, Lärmsanierung Schwaig AS Nbg./ Behringersdorf - AS Nbg.- Mögeldorf - AK Nürnberg Betr.-km 397+750 bis 400+182	
Aufgestellt: (Datum)	Geprüft: (Datum)
Niederlassung Nordbayern Außenstelle Fürth	Niederlassung Nordbayern Außenstelle Fürth
Kenntrisinahme: (optional)	geprüft: (Datum) Leiter der Niederlassung Nordbayern Außenstelle Fürth

PLANSTAND: 14.07.26