




Schnitt A1 - A1

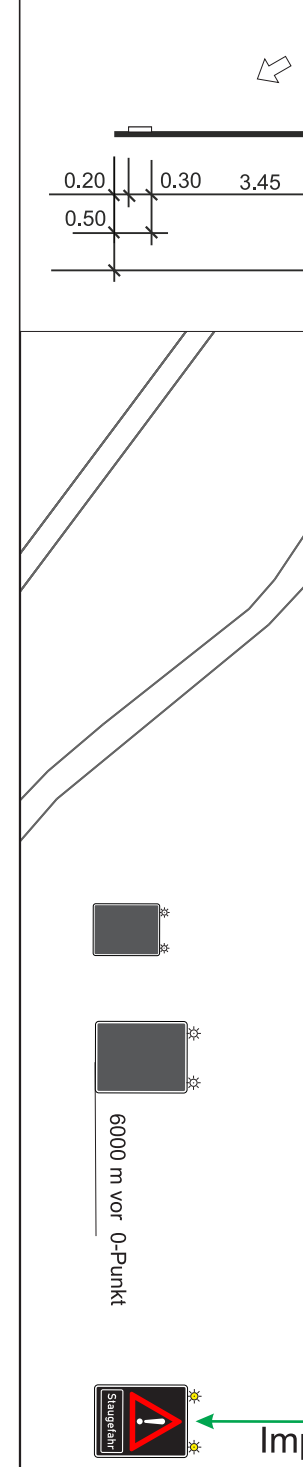


Schnitt A2 - A2

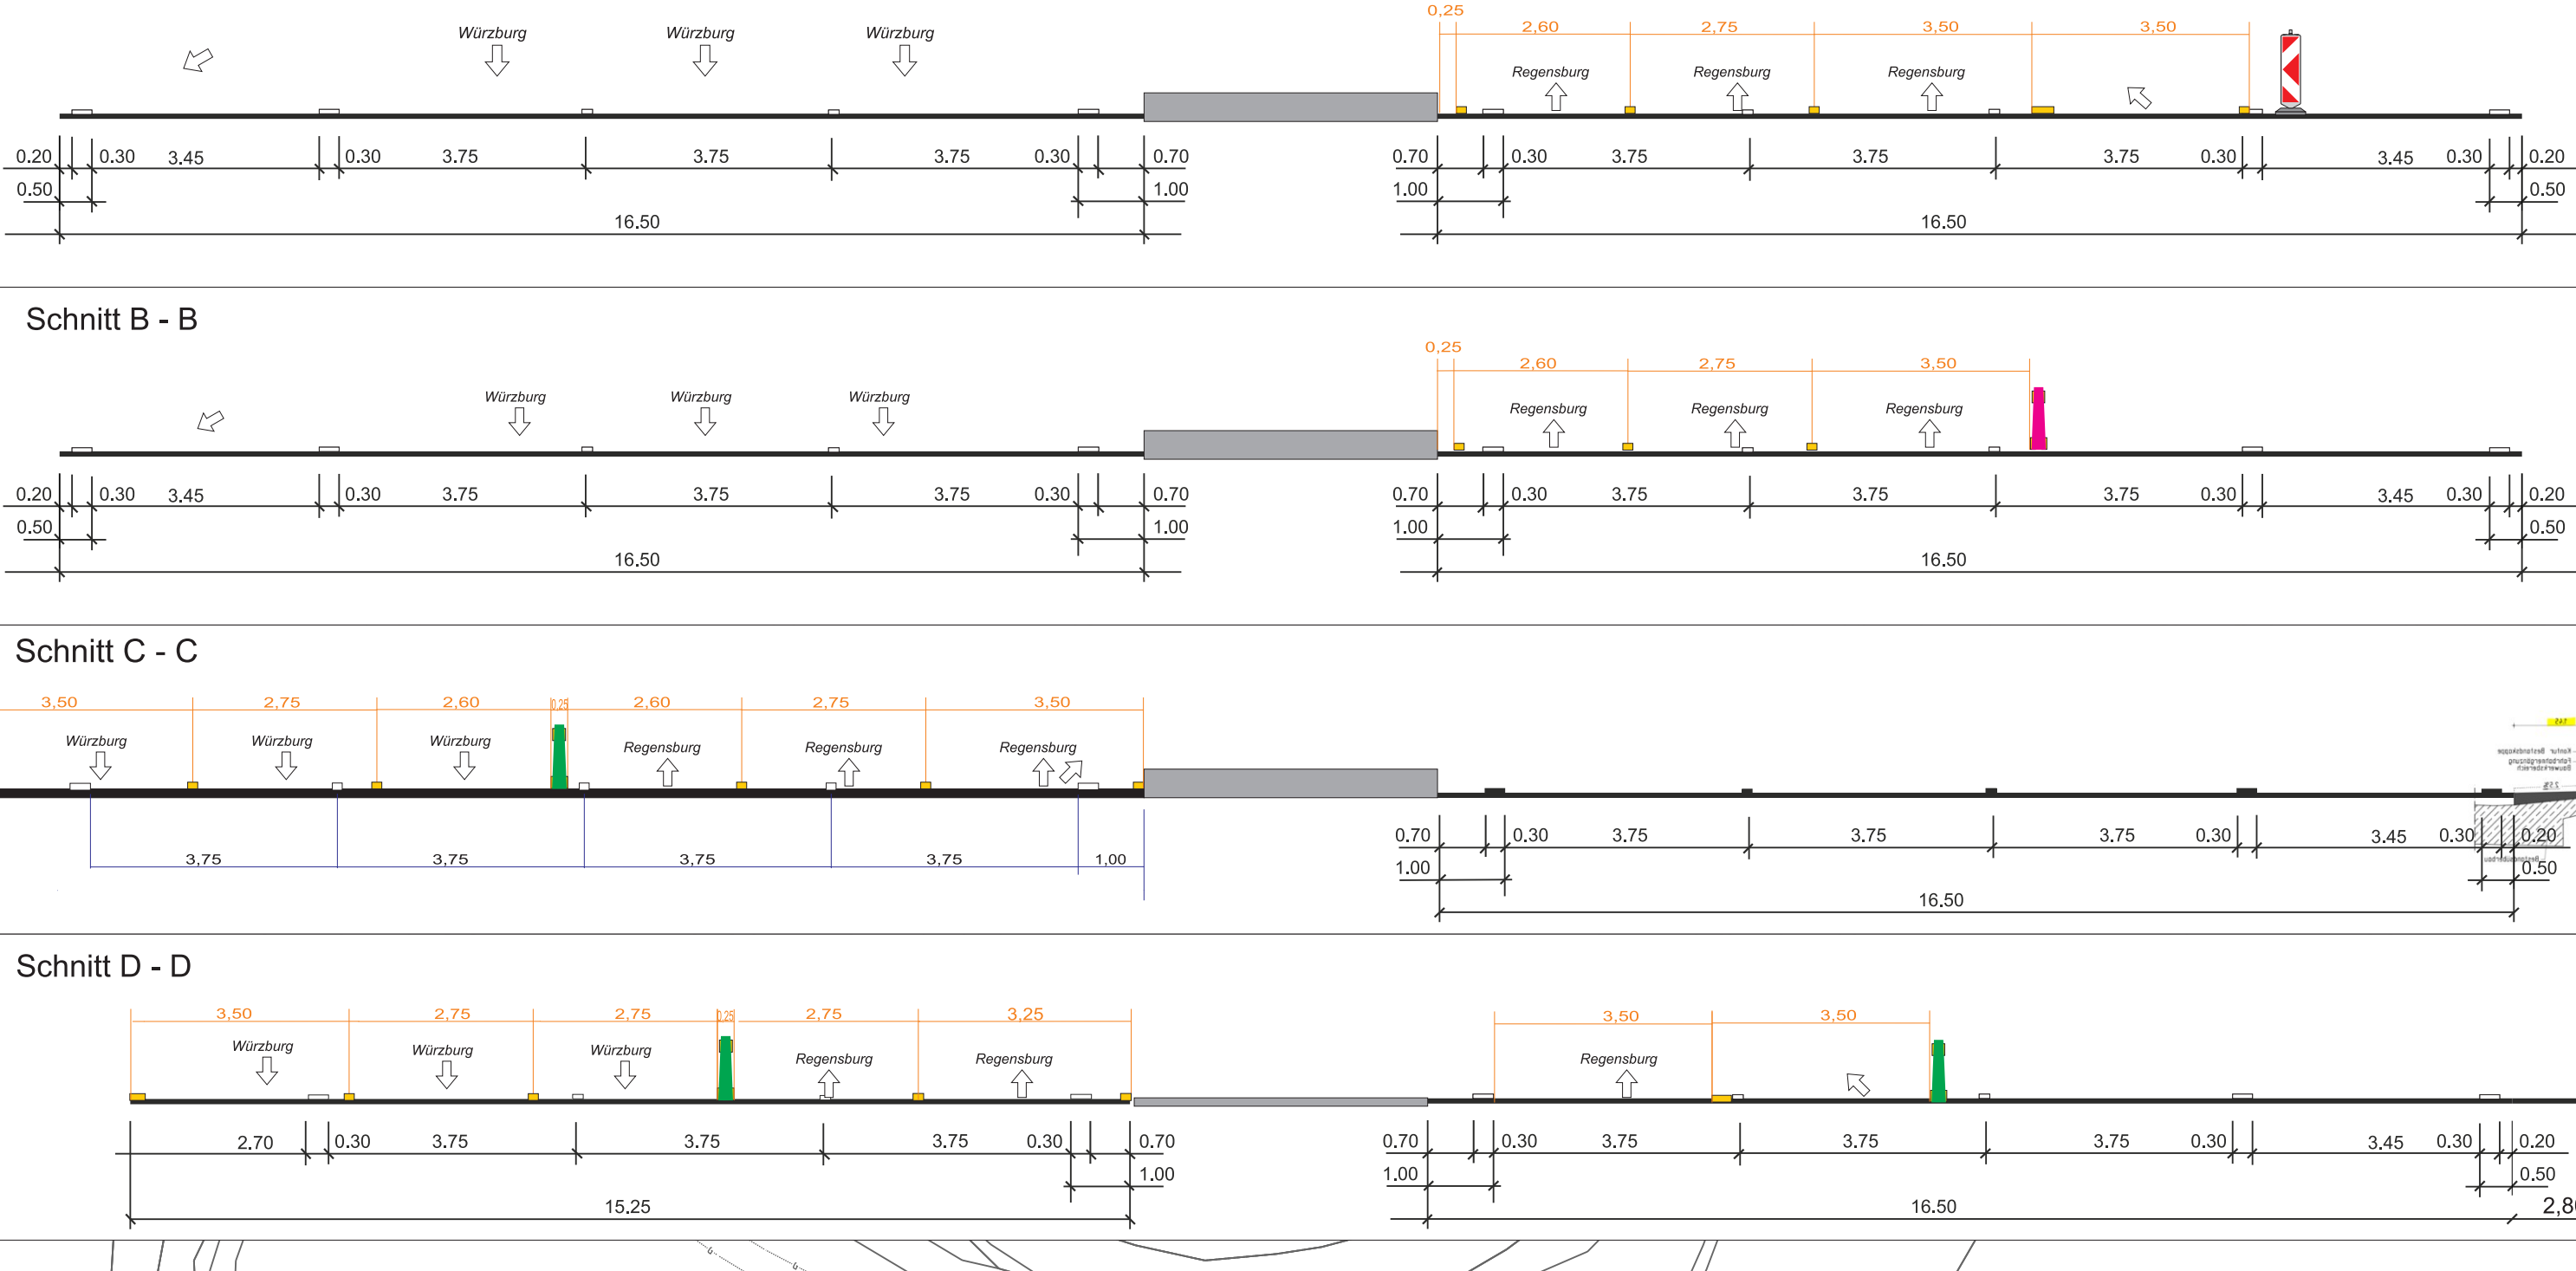

Schnitt B - B

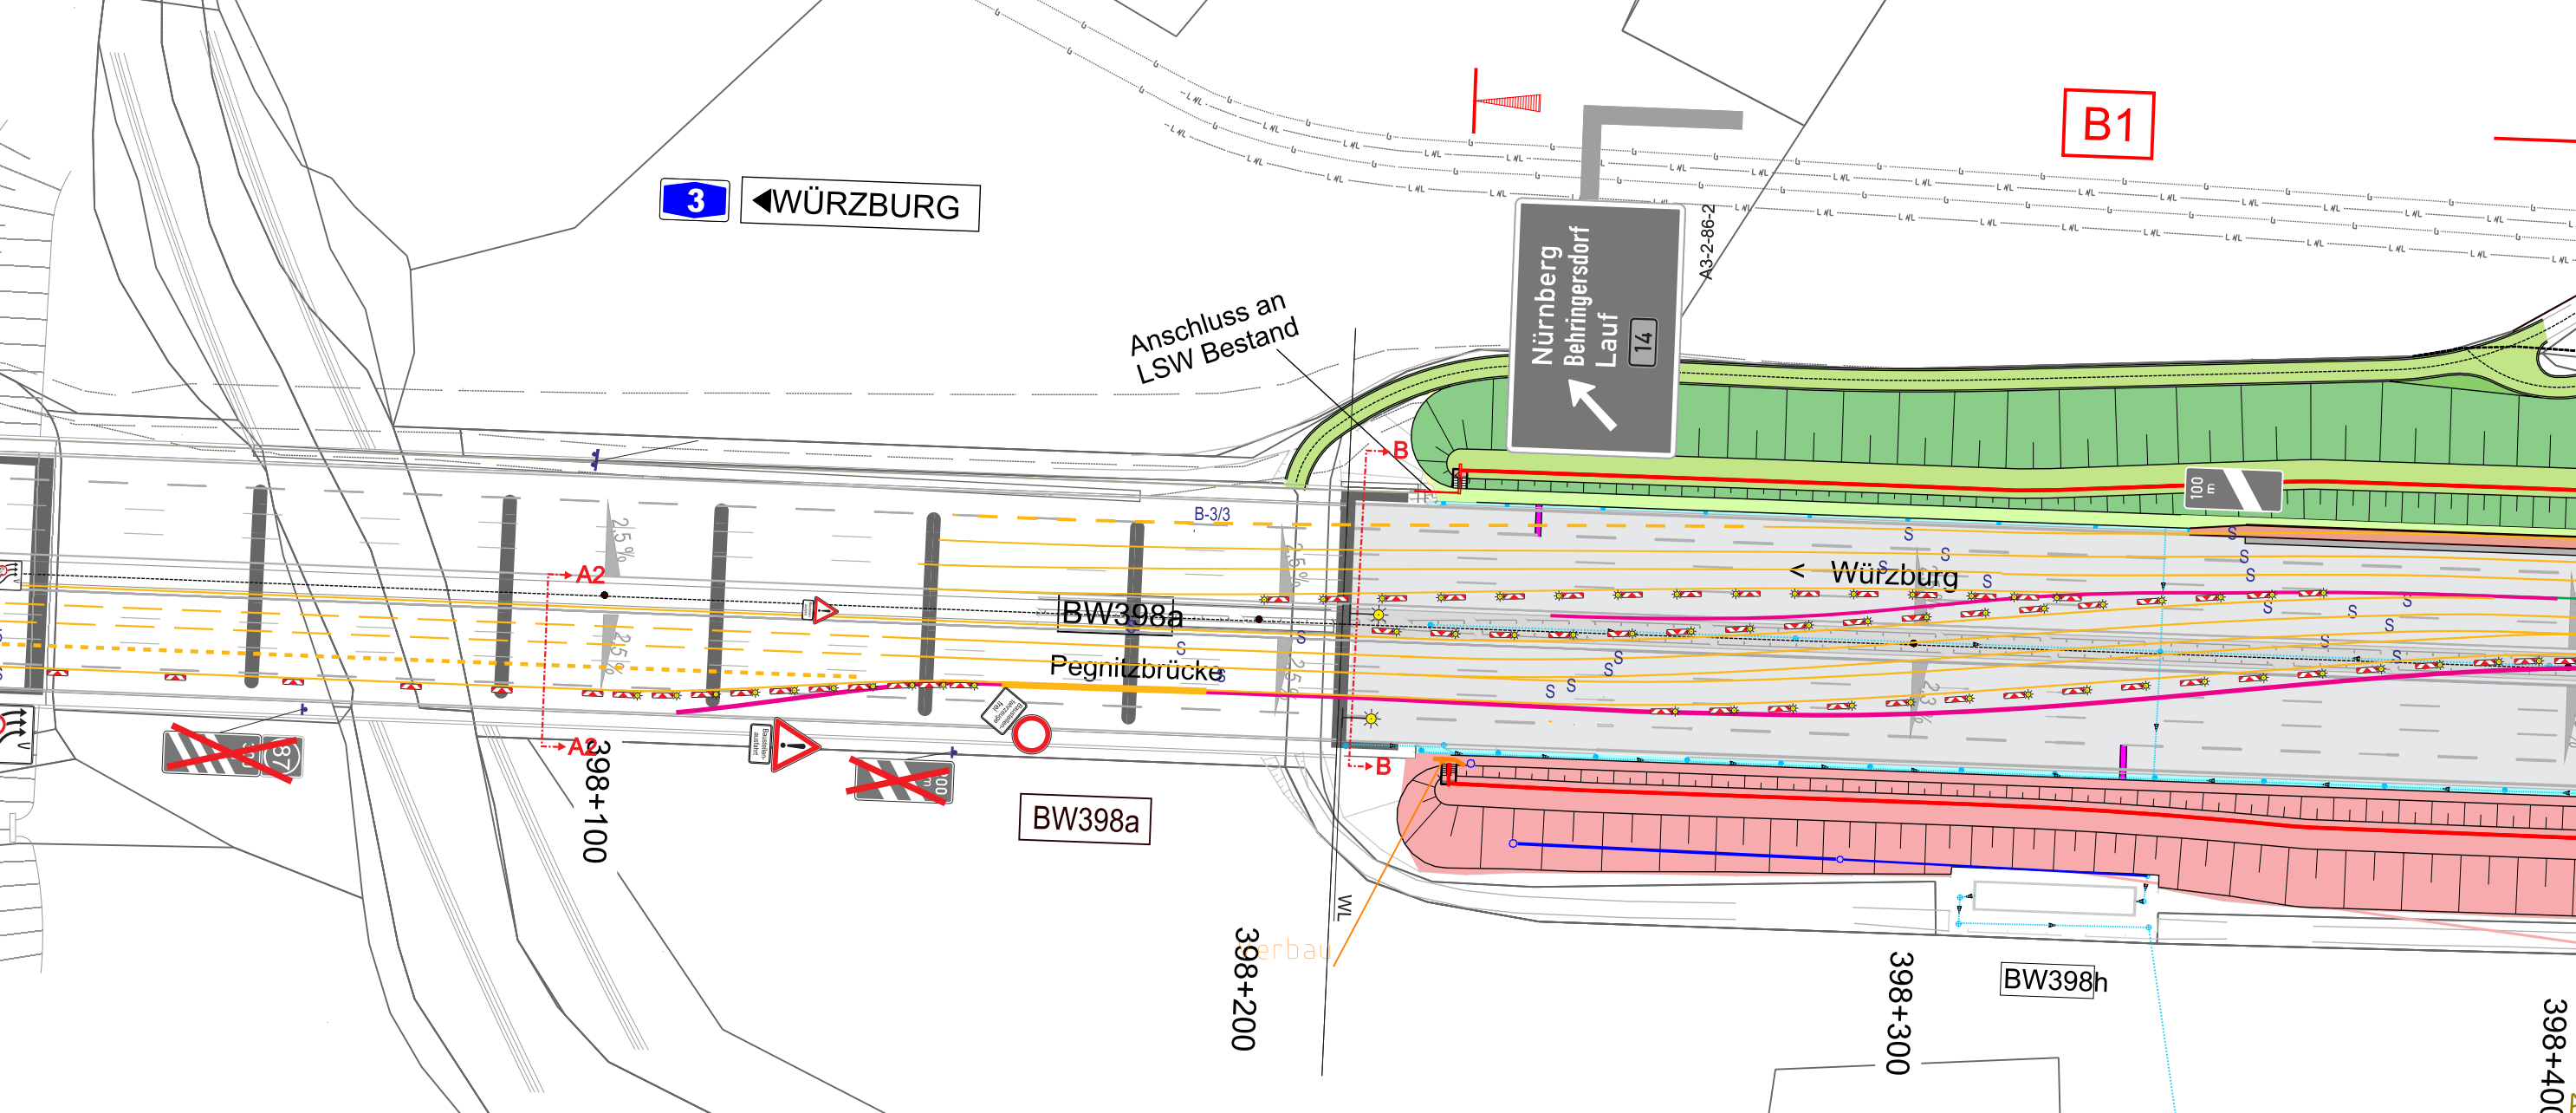


Schnitt C - C

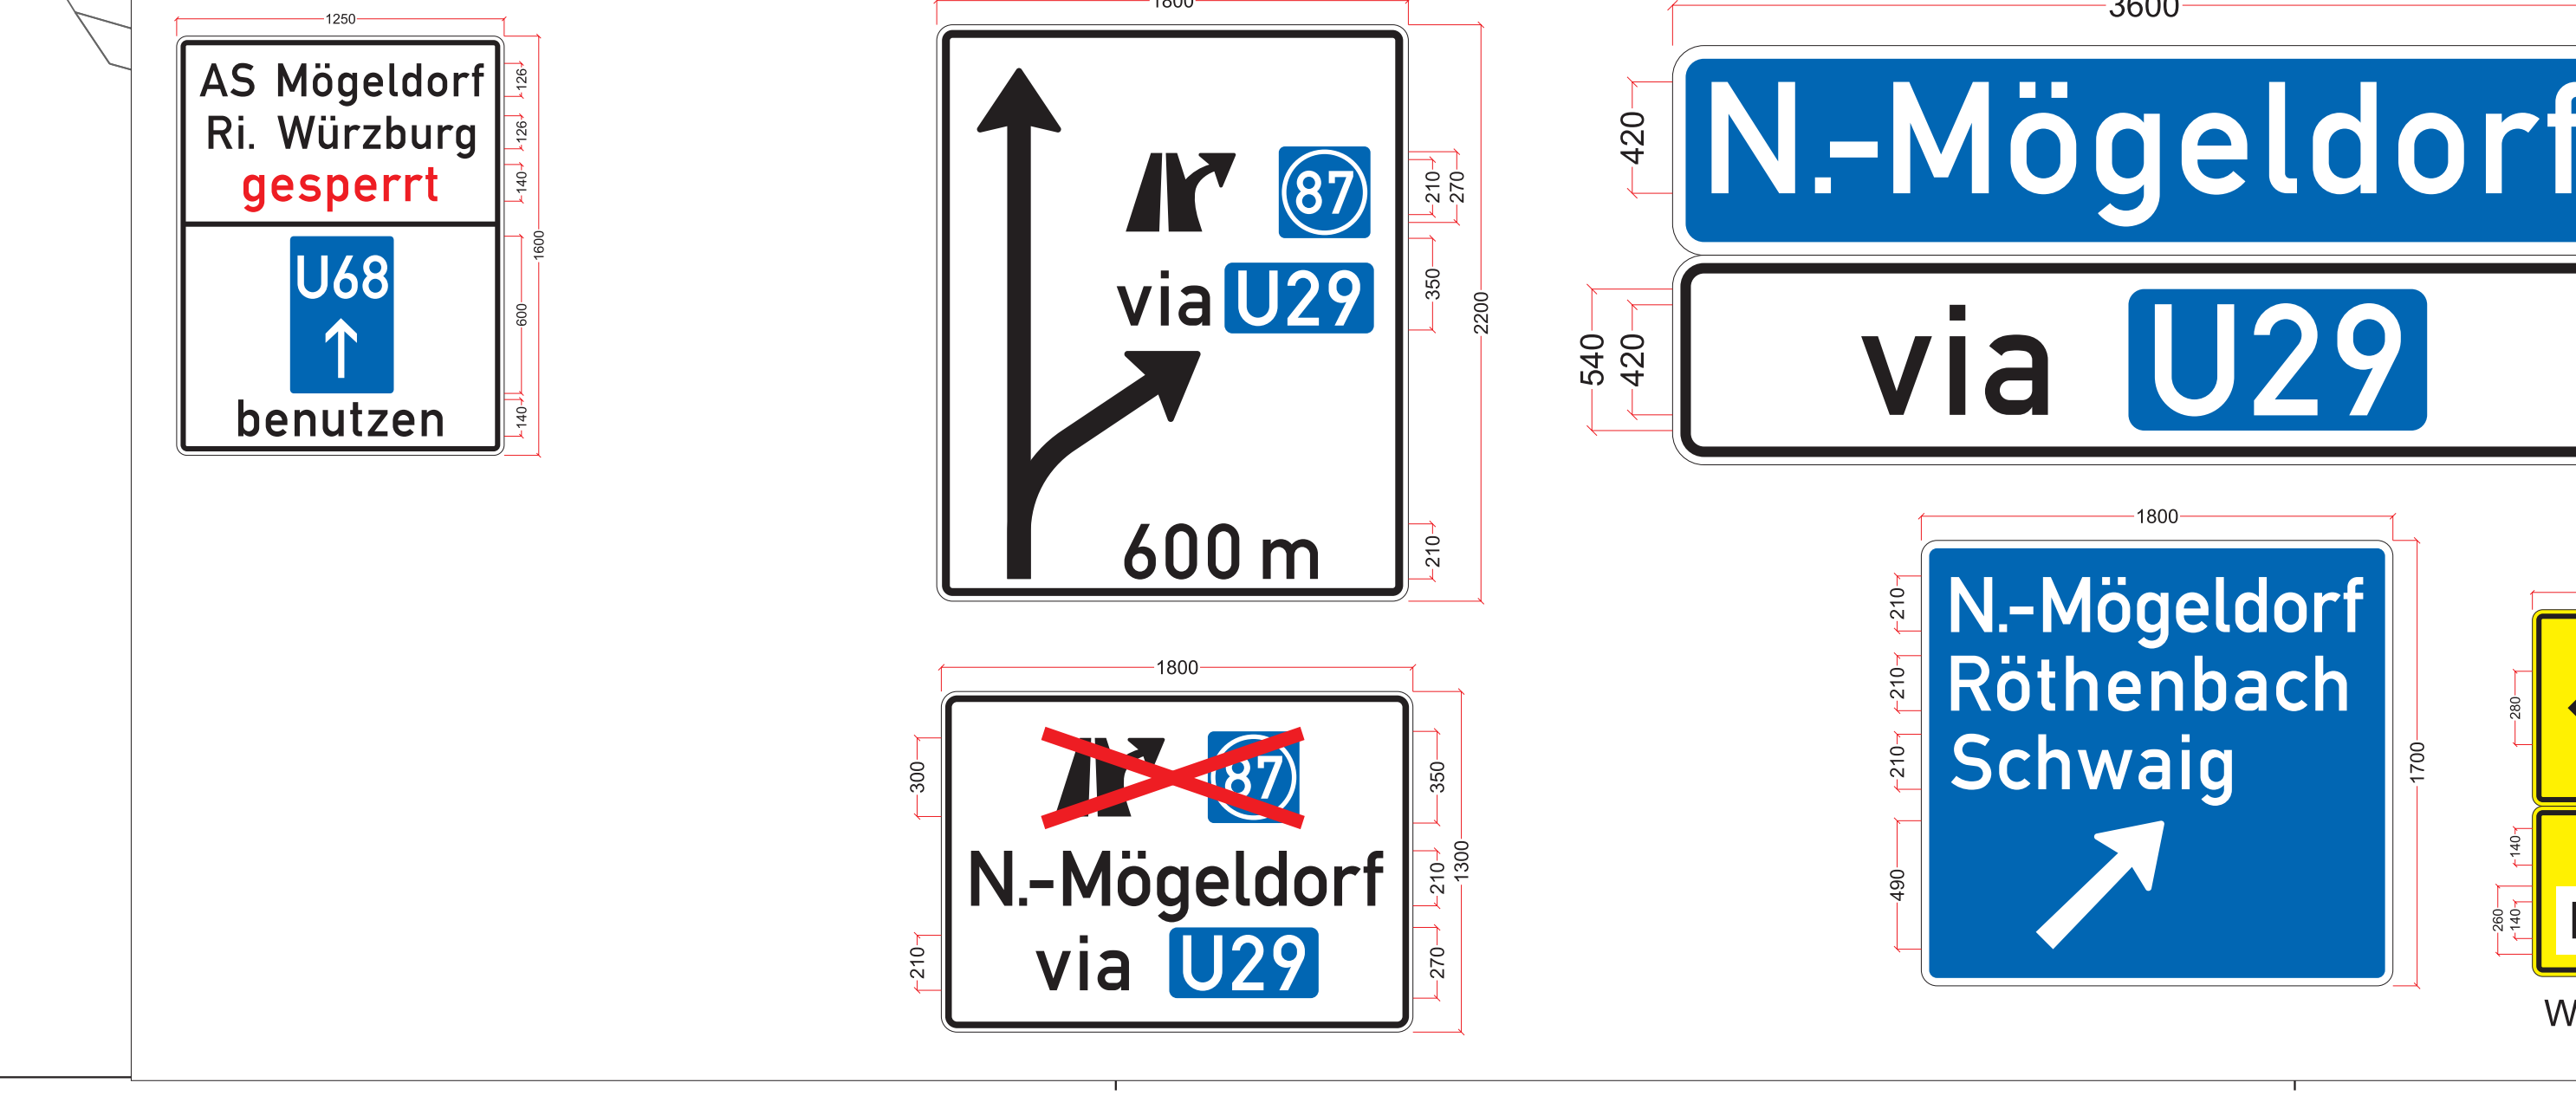


Schnitt D - D


Schnitt E - E

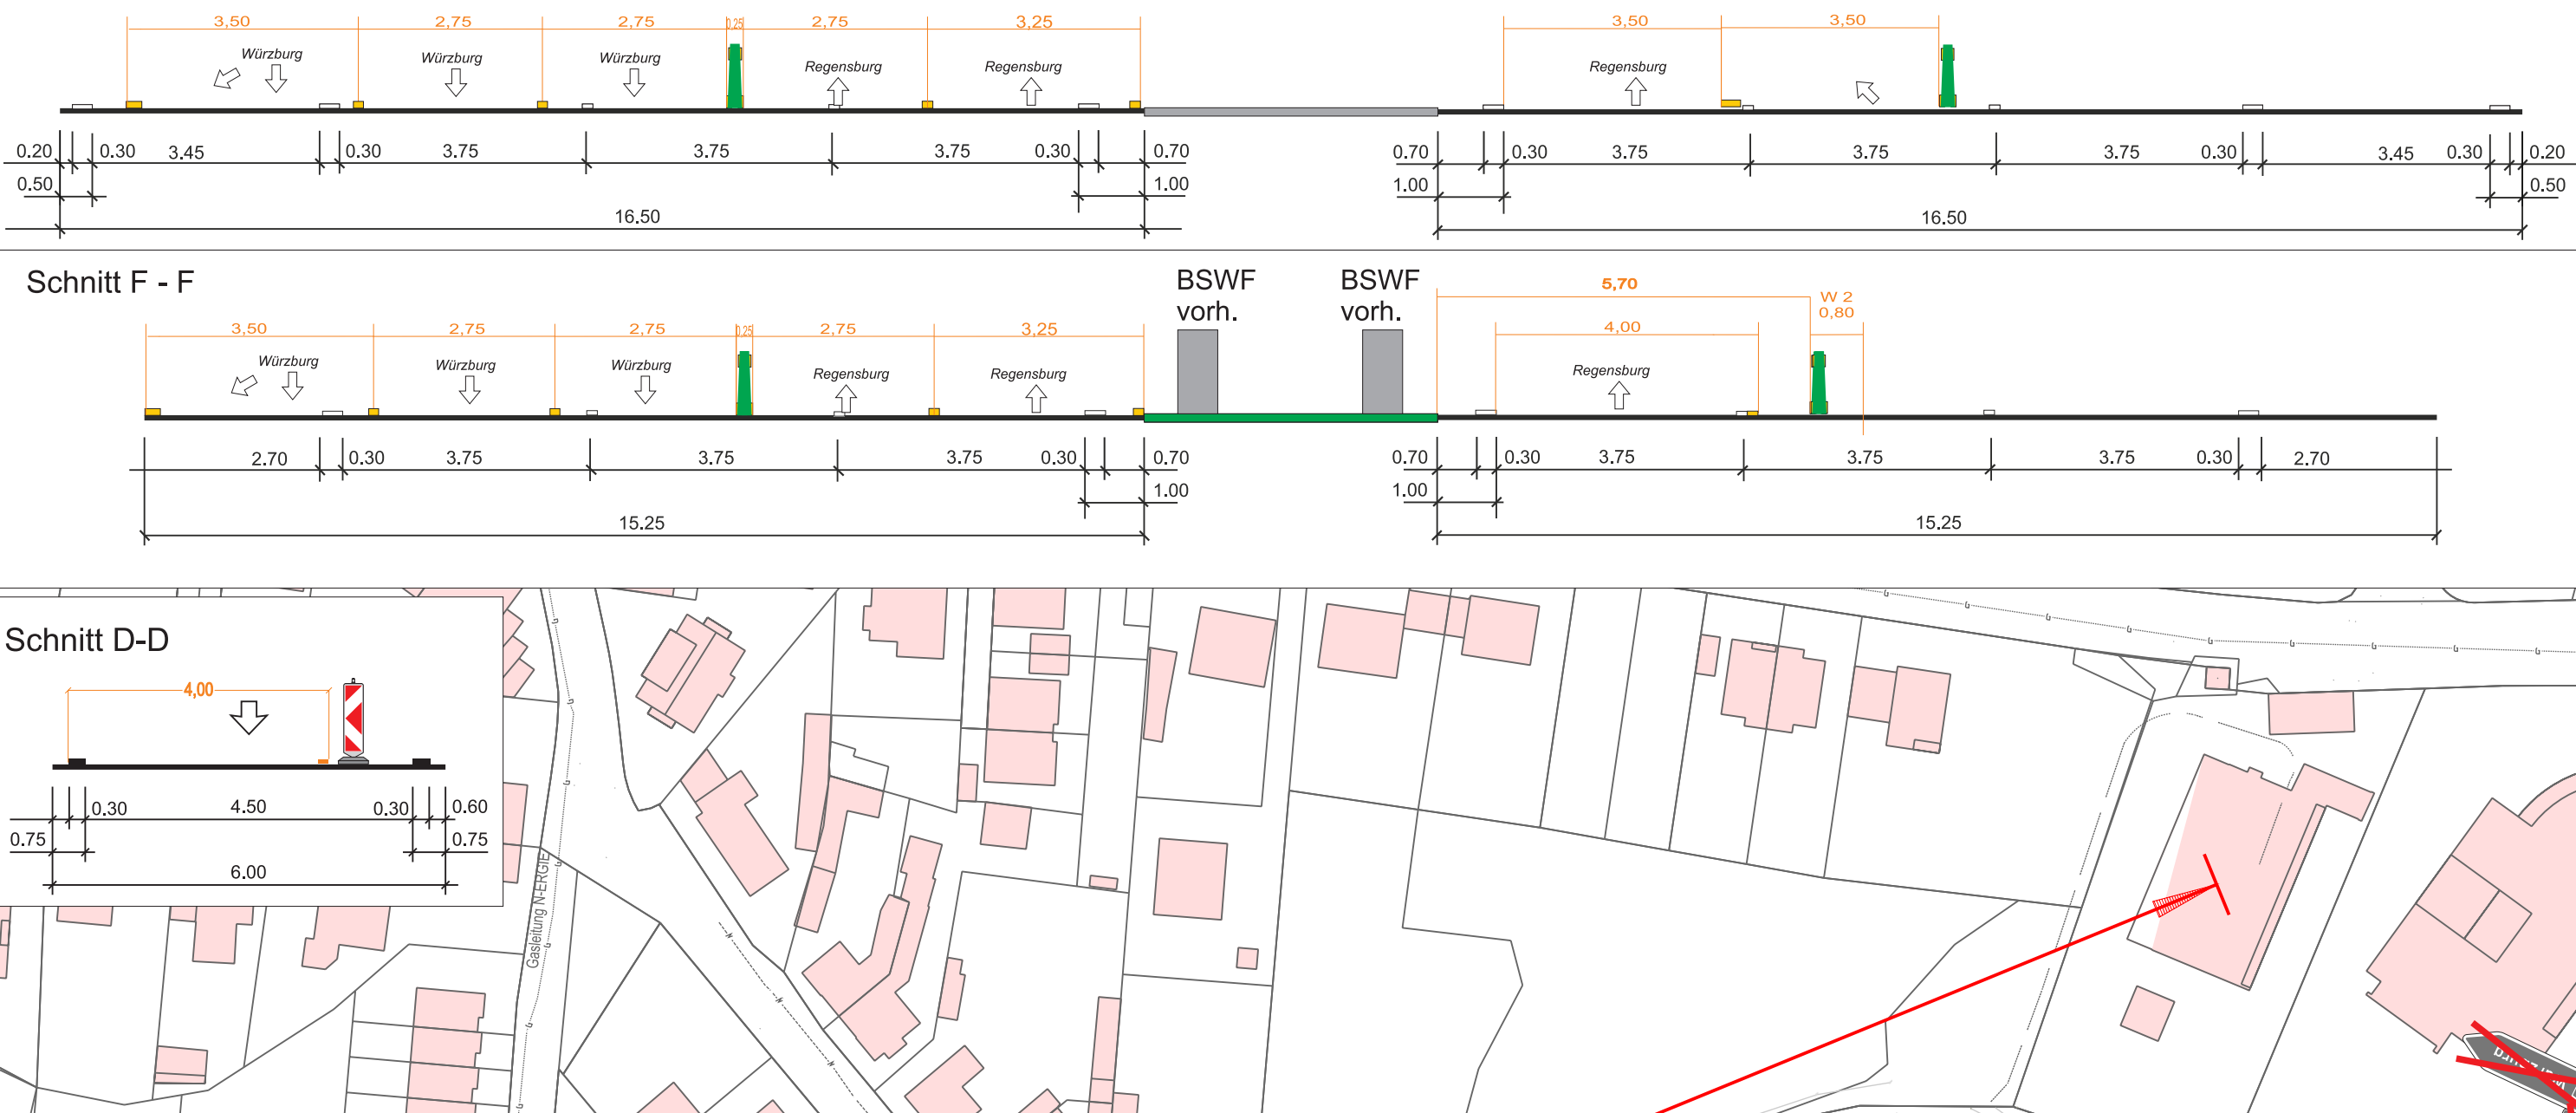

Schnitt F - F

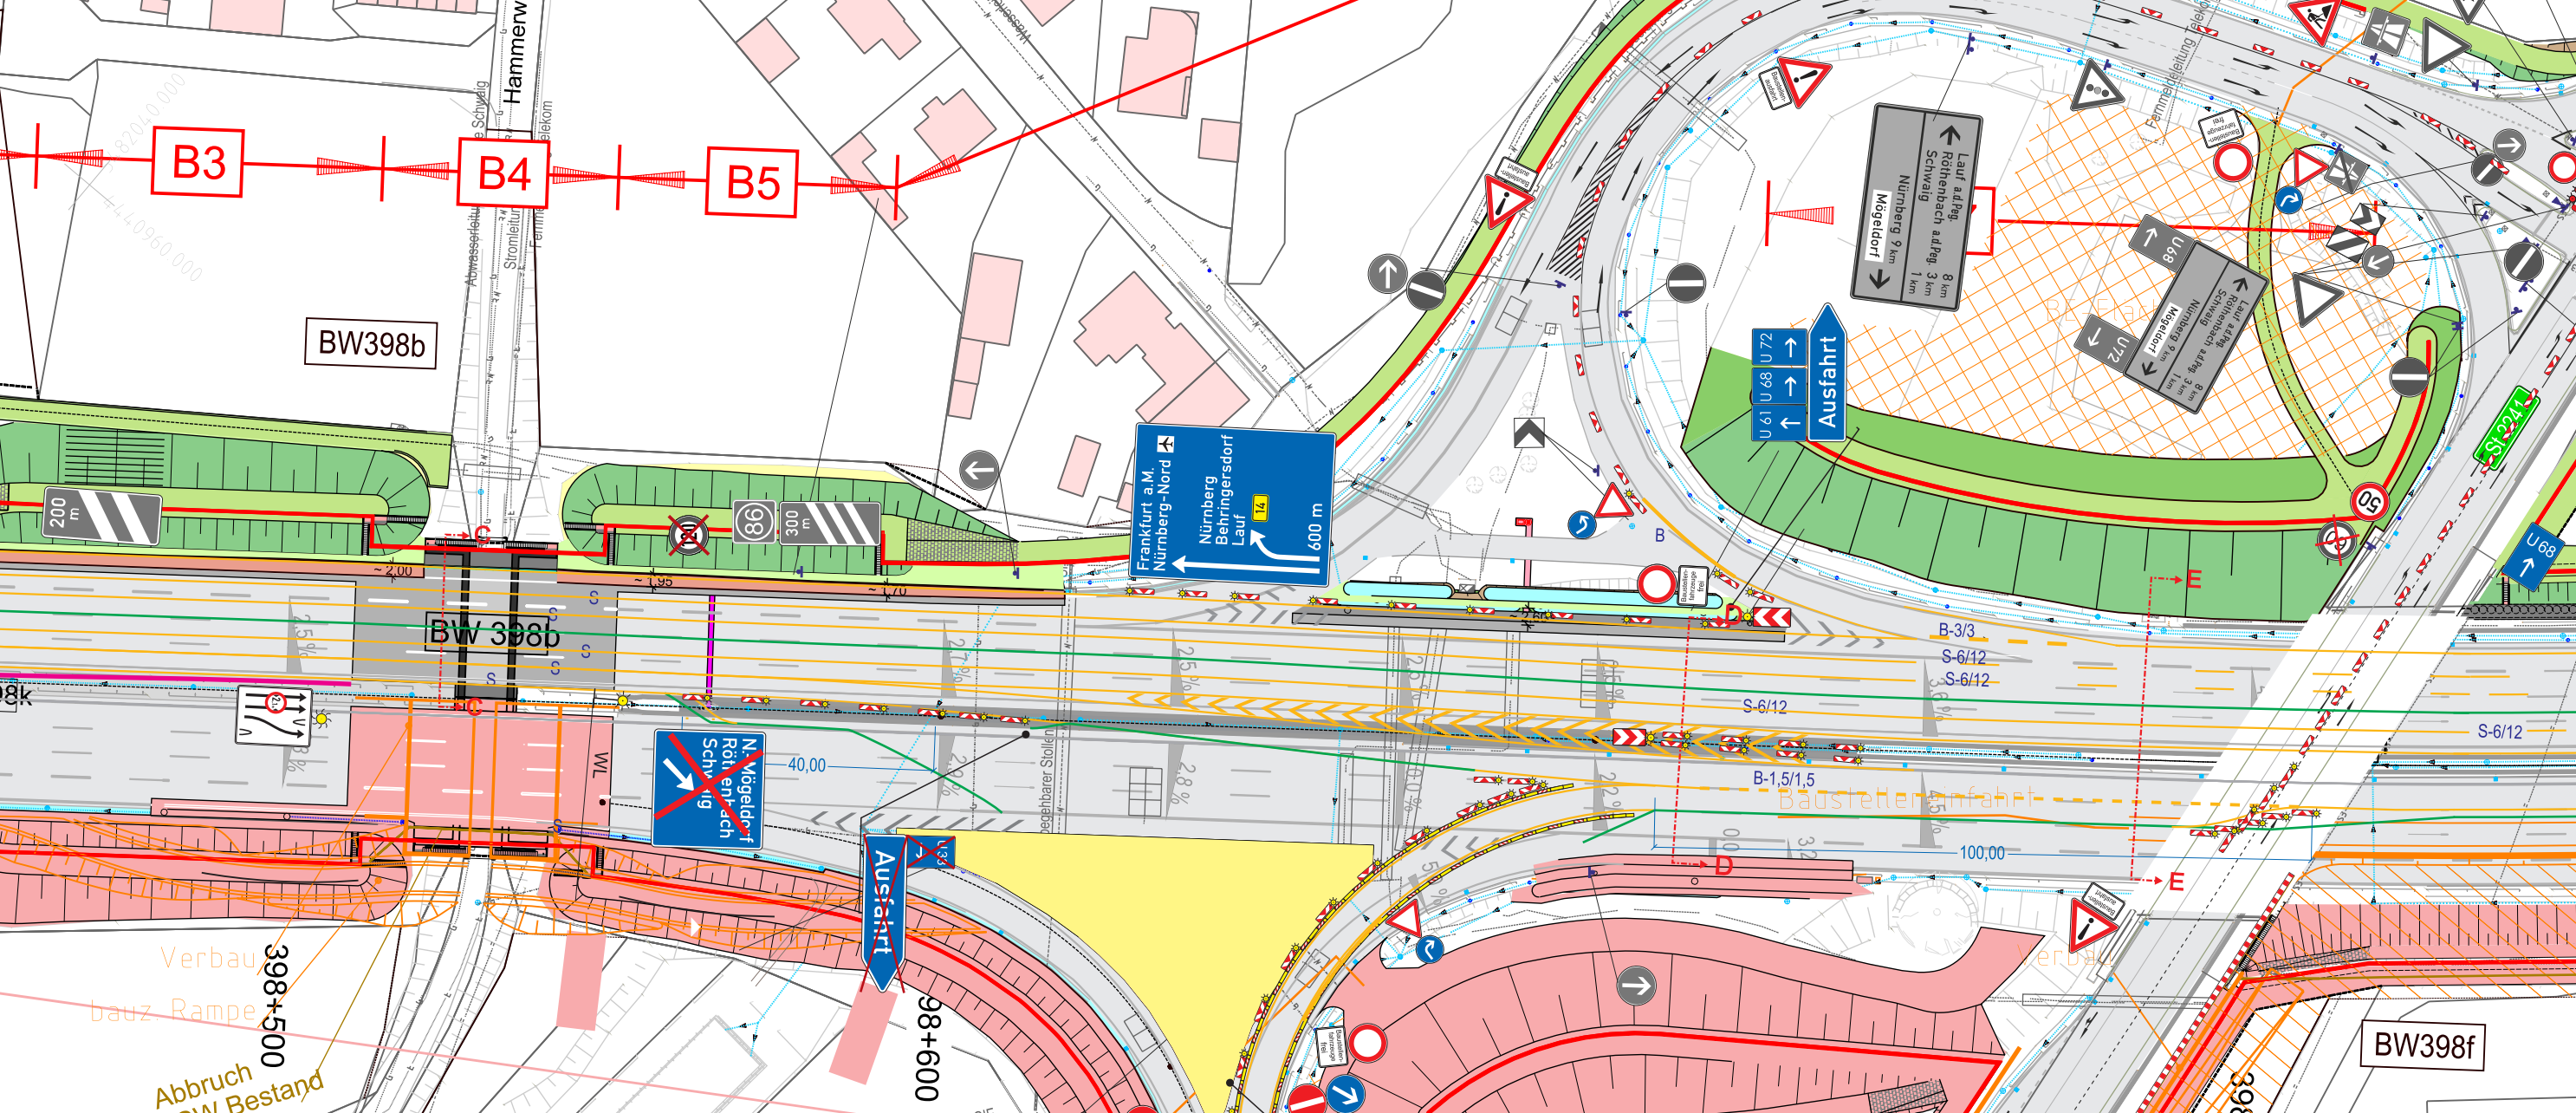

Schnitt D-D

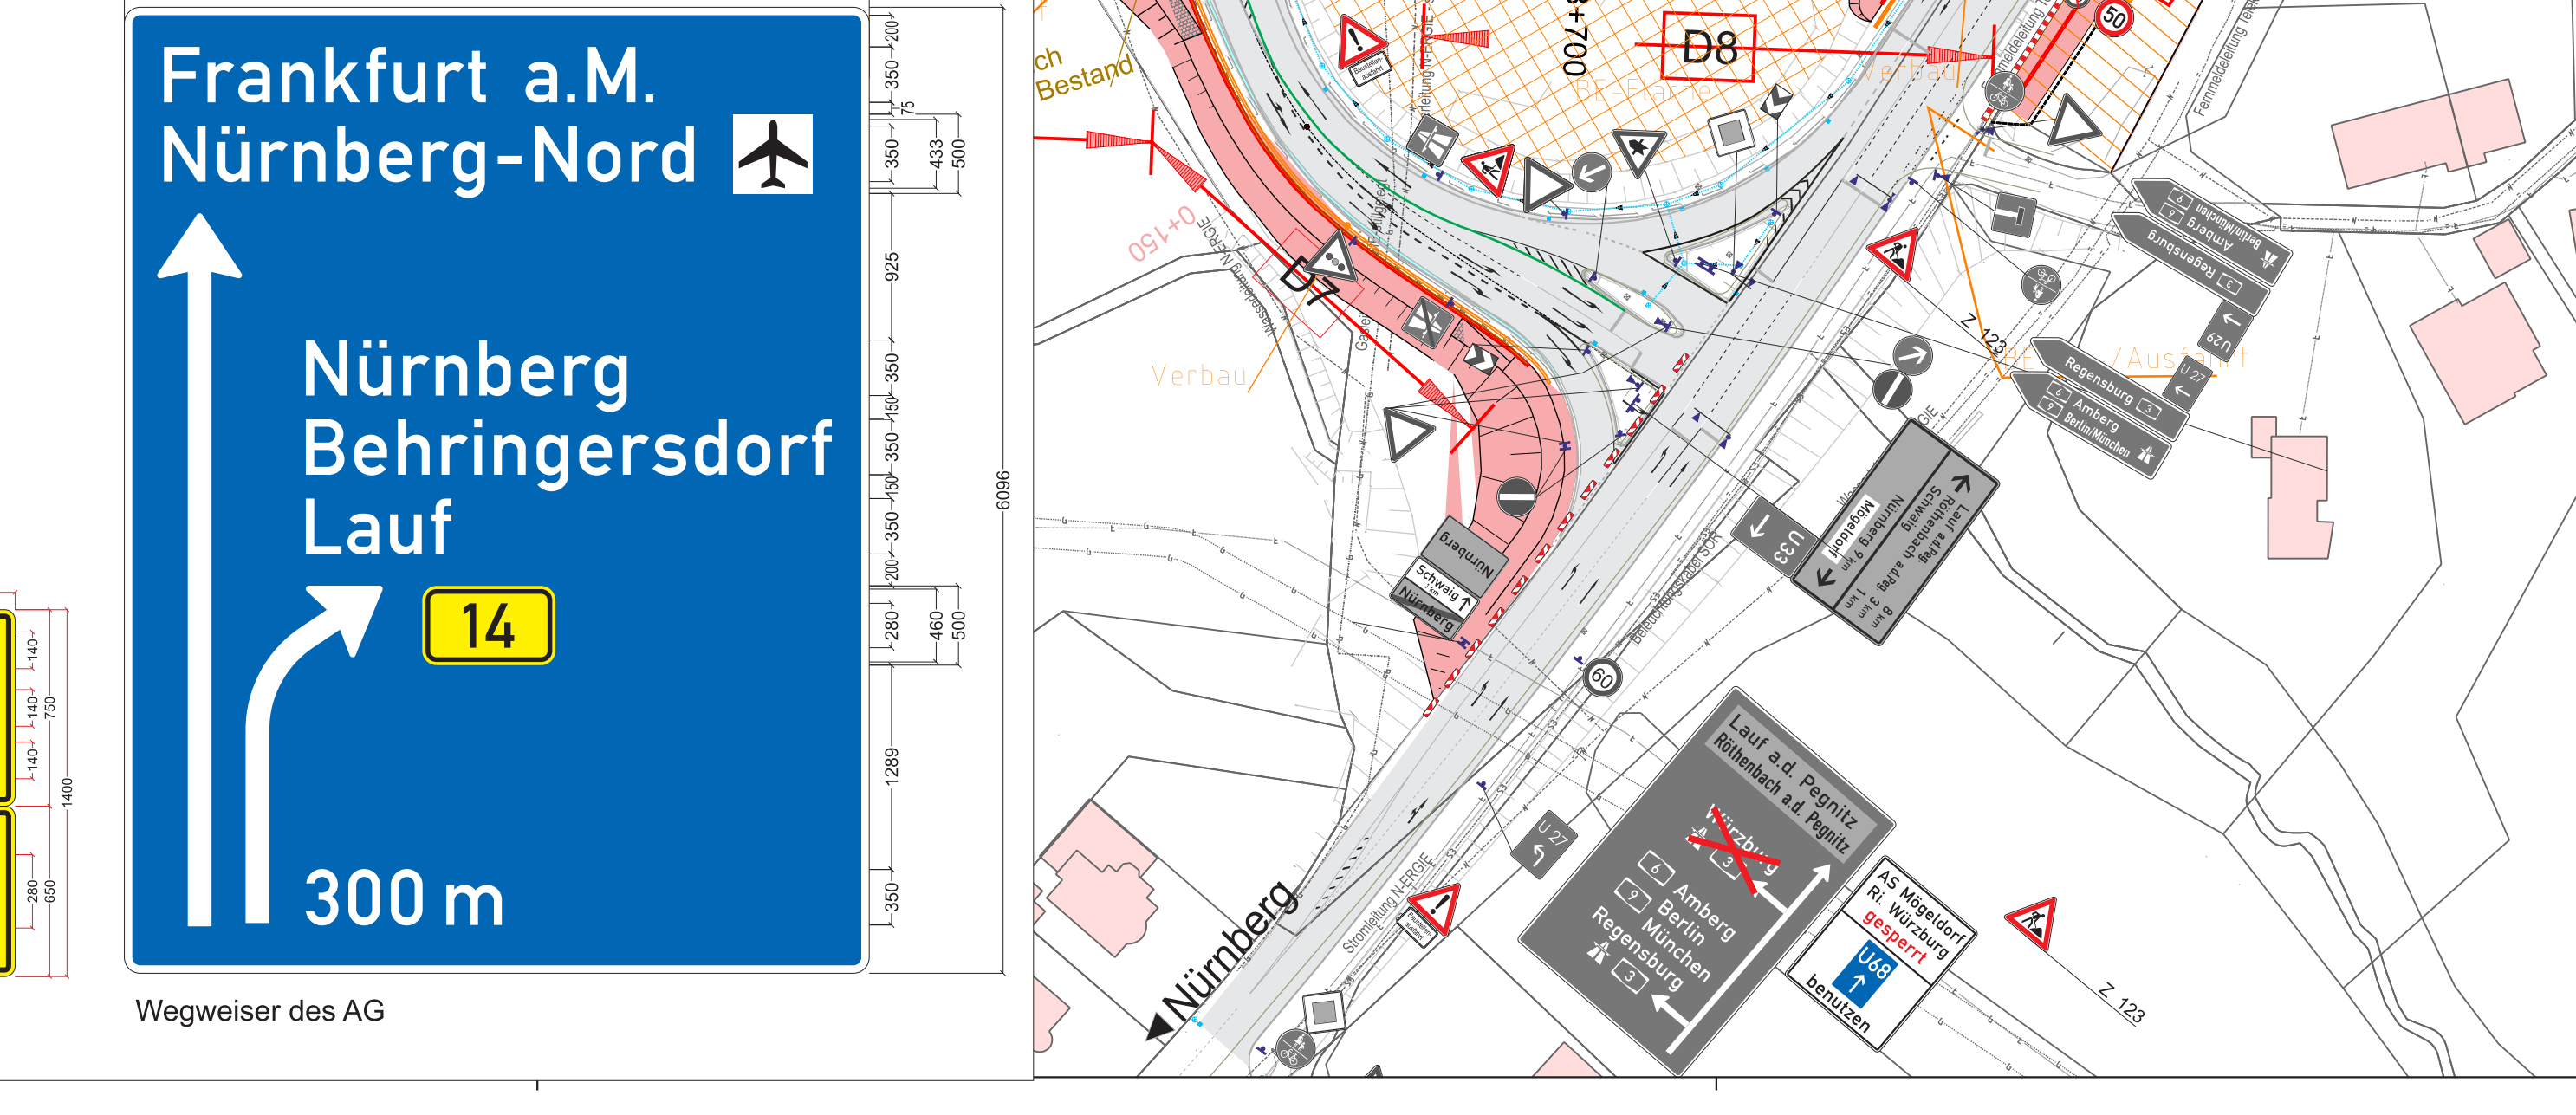

Allgemeine Bemerkungen

- Nach Rückbau der Verkehrsöffnungen ist die Fahrbahn zu reinigen.
- Bei Verkehrszeichen und -einrichtungen ohne km-Angabe sind die Standorte örtlich durch die Bauführung festzulegen bzw. nach RSA/ ZTVSA auszuführen.
- Vorhandene Streckenverbote und Wegweisungen sind anzupassen. Alle widersprüchlichen Festbeschränkungen müssen deaktiviert bzw. unkenntlich gemacht werden (Geschwindigkeiten etc. durch Abhängen mit undurchsichtigen Kunststofftaschen. Diese müssen so befestigt/angebracht sein, dass ein selbständiges Aufdecken ausgeschlossen wird.
- Beim Auskreuzen von Zielen oder ganzer Fahrbeziehungen sind ausschließlich mobile Auskreuzvorrichtungen oder ähnliches zu verwenden.
- Schutzwände sind analog dem jeweiligen Anprallversuch des Systems aufzustellen (insbesondere bzgl. Systemlänge, Verankerung, ...). Sämtliche Bet.-Aus-Einfahrten sind täglich nach Beendigung der Arbeiten mit Baken zu schließen.

- Legende**
- Beschilderung - Bestand
 - Beschilderung - Baustelle
 - Beschilderung - Entfall während Bauzeit
 - Markierung gelb
 - Leitborde
 - transportable Schutzeinrichtung T1/SW3
 - transportable Schutzeinrichtung T3/SW2
 - transportable Schutzeinrichtung H1/SW4
 - transportable Schutzeinrichtung H2/SW2 bzw. SW5
 - Baubereich
 - bauteilliches Provisorium für öffentl. Verkehr

Die Autobahn Niederlassung Nordbayern Außenstelle Fürth Nürnberg, Straße 10, 90762 Fürth		best.: gezeichnet: geprüft: Projekt-Nr.: Bezeichnung: Datum:
Nr.		Art der Änderung
Lagesystem	DHDN/GK - (EPSG 31466)	Stand Kataster
Höhensystem	DHDN/6(NHN) - (EPSG 7837)	Bestandsvermessung
Juni 2021		2024

AUSFÜHRUNGSPLANUNG

Die Autobahn GmbH des Bundes		Unterlage / Blatt-Nr.: Verkehrszeichenplan Verkehrsphase 38
BAB A3, Lärmsanierung Schwaig AS Nbg./ Behringersdorf - AS Nbg. - Mögeldorf - AK Nürnberg Bett-km 397+750 bis 400+162		Maßstab: 1:1000
Aufgestellt: (Datum) Niederlassung Nordbayern Außenstelle Fürth	Geprüft: (Datum) Niederlassung Nordbayern Außenstelle Fürth	14.07.26
Kenntnisnahme: (optional)		(Datum)



Allgemeine Bemerkungen

- Nach Rückbau der Verkehrsführungen ist die Fahrbahn zu reinigen.
- Bei Verkehrszeichen und -einrichtungen ohne km-Angabe sind die Standorte örtlich durch die Bauführung festzulegen bzw. nach RSA/ ZTVSA auszuführen.
- Vorhandene Streckenverbote und Wegweisungen sind anzupassen. Alle widersprüchlichen Festbeschilderungen müssen deaktiviert bzw. unkenntlich gemacht werden! Geschwindigkeiten etc. durch Abhängen mit undurchsichtigen Kunststoffschläuchen. Diese müssen so befestigt/angebracht sein, dass ein selbständiges Aufdecken ausgeschlossen wird.
- Beim Auskreuzen von Zielen oder ganzer Fahrbeziehungen sind ausschließlich mobile Auskreuzvorrichtungen oder ähnliches zu verwenden.
- Schutzwände sind analog dem jeweiligen Anprallversuch des Systems aufzustellen (insbesondere bzgl. Systemlänge, Verdrübelung,...). sämtliche Bet.-Aus-Einfahrten sind täglich nach Beendigung der Arbeiten mit Baken zu schließen.

- Legende**
- 80 Beschilderung - Bestand
 - 80 Beschilderung - Baustelle
 - 80 Beschilderung - Entfall während Bauzeit
 - Markierung gelb
 - Leitborde
 - transportable Schutzeinrichtung T1/≤W3
 - transportable Schutzeinrichtung T3/≤W2
 - transportable Schutzeinrichtung H1/≤W4
 - transportable Schutzeinrichtung H2/≤W2 bzw. ≤W5
 - Baubereich
 - bauteilliches Provisorium für öffentl. Verkehr

Die Autobahn

Niederlassung Nordbayern
Außenstelle Fürth
Nürnberg, Straße 18, 90762 Fürth

bearbeitet: _____
gezeichnet: _____
geprüft: _____
Projekt-Nr.: _____
Bezeichnung: _____
Datum: _____

Nr.	Art der Änderung	Datum	Zeichen

Lagesystem	DHDN/GK - (EPSG 31468)	Stand Kataster	Juni 2021
Höhensystem	DHHN16(NHN) - (EPSG 7837)	Bestandsvermessung	2024


AUSFÜHRUNGSPLANUNG

Die Autobahn GmbH des Bundes	Unterlage / Blatt-Nr.: 0X / 2
Straße / Abschnitt-Nr. / Station: A3 / 740 / 0,167 bis 760 / 2,371	Verkehrszeichenplan
PROJIS-Nr.:	Verkehrsphase 3B
Maßstab: 1:1000	

BAB A3, Lärmsanierung Schwaig AS Nbg./ Behringersdorf - AS Nbg.- Mögeldorf - AK Nürnberg Beit.-km 397+750 bis 400+182	
---	--

Aufgestellt: (Datum) Niederlassung Nordbayern Außenstelle Fürth	Geprüft: (Datum) Niederlassung Nordbayern Außenstelle Fürth
Kenntnisnahme: (optional)	
Leiter der Niederlassung Nordbayern Außenstelle Fürth	

PLANSTAND: 14.07.26

 

Allgemeine Bemerkungen

- Nach Rückbau der Verkehrsführungen ist die Fahrbahn zu reinigen.
- Bei Verkehrszeichen und -einrichtungen ohne km-Angabe sind die Standorte örtlich durch die Bauführung festzulegen bzw. nach RSA/ ZTVSA auszuführen.
- Vorhandene Streckenverbote und Wegweisungen sind anzupassen. Alle widersprüchlichen Festbeschränkungen müssen deaktiviert bzw. unkenntlich gemacht werden! Geschwindigkeiten etc. durch Abhängen mit undurchsichtigen Kunststoffschläuchen. Diese müssen so befestigt/angebracht sein, dass ein selbständiges Aufdecken ausgeschlossen wird.
- Beim Auskreuzen von Zielen oder ganzer Fahrbeziehungen sind ausschließlich mobile Auskreuzvorrichtungen oder ähnliches zu verwenden.
- Schutzwände sind analog dem jeweiligen Anprallversuch des Systems aufzustellen (insbesondere bzgl. Systemlänge, Verdübelung,...). sämtliche Bst.-Aus-/Einfahrten sind täglich nach Beendigung der Arbeiten mit Baken zu schließen.

- #### Legende
- 80 Beschilderung - Bestand
 - 80 Beschilderung - Baustelle
 - 80 Beschilderung - Entfall während Bauzeit
 - Markierung gelb
 - Leitborde
 - transportable Schutzeinrichtung T1/≤W3
 - transportable Schutzeinrichtung T3/≤W2
 - transportable Schutzeinrichtung H1/≤W4
 - transportable Schutzeinrichtung H2/≤W2 bzw. ≤W5
 - Baubereich
 - bauteilweises Provisorium für öffentl. Verkehr

Die Autobahn

Niederlassung Nordbayern

Außenstelle Fürth

Nürnberger Straße 18, 90762 Fürth

bearbeitet:

gezeichnet:

geprüft:

Projekt-Nr.: Erneuerung BW 390c

Bezeichnung:

Datei:

Nr.	Art der Änderung	Datum	Zeichen

Lagesystem	DHDN/GK - (EPSG 31468)	Stand Kataster	Juni 2021
Höhensystem	DHNM16(NHN) - (EPSG 7837)	Bestandsvermessung	2024

AUSFÜHRUNGSPLANUNG

Die Autobahn GmbH des Bundes

Unterlage / Blatt-Nr.: 0X / 3

Verkehrszeichenplan

Verkehrsphase 3B

Straße / Abschnitt-Nr. / Station: A3 / 740 / 0,167 bis 760 / 2,371

PROJIS-Nr.:

Maßstab: 1:1000

BAB A3, Lärmsanierung Schwaig

AS Nbg./ Behringersdorf - AS Nbg.- Mögeldorf - AK Nürnberg

Betr.-km 397+750 bis 400+182

Aufgestellt: (Datum)

Niederlassung Nordbayern

Außenstelle Fürth

.....

Kennzeichnungs-Nr.: (optional)

.....

Geprüft: (Datum)

Niederlassung Nordbayern

Außenstelle Fürth

.....

Leiter der

Niederlassung Nordbayern

Außenstelle Fürth

.....

PLANSTAND: 14.07.26