



Allgemeine Bemerkungen

- Nach Rückbau der Verkehrsführungen ist die Fahrbahn zu reinigen.
- Bei Verkehrszeichen und -einrichtungen ohne km-Angabe sind die Standorte örtlich durch die Bauführung festzulegen bzw. nach RSA/ ZTVSA auszuführen.
- Vorhandene Streckenverbote und Wegweisungen sind anzupassen. Alle widersprüchlichen Festbeschilderungen müssen deaktiviert bzw. unkenntlich gemacht werden! Geschwindigkeiten etc. durch Abhängen mit undurchsichtigen Kunststofftaschen. Diese müssen so befestigt/angebracht sein, dass ein selbständiges Aufdecken ausgeschlossen wird.
- Beim Auskreuzen von Zielen oder ganzer Fahrbeziehungen sind ausschließlich mobile Auskreuzvorrichtungen oder ähnliches zu verwenden.
- Schutzwände sind analog dem jeweiligen Anprallversuch des Systems aufzustellen (insbesondere bzgl. Systemlänge, Verdrübelung,...). sämtliche Bel-Aus-Einfahrten sind täglich nach Beendigung der Arbeiten mit Baken zu schließen.

- Legende**
- 80 Beschilderung - Bestand
 - 80 Beschilderung - Baustelle
 - 80 Beschilderung - Entfall während Bauzeit
 - Markierung gelb
 - Leitborde
 - transportable Schutzeinrichtung T1/≤W3
 - transportable Schutzeinrichtung T3/≤W2
 - transportable Schutzeinrichtung H1/≤W4
 - transportable Schutzeinrichtung H2/≤W2 bzw. ≤W5
 - Baubereich
 - bauzeitliches Provisorium für öffentl. Verkehr

Die Autobahn

Niederlassung Nordbayern
Außenstelle Fürth
Nürnberger Straße 18, 90762 Fürth

bearbeitet:

gezeichnet:

geprüft:

Projekt-Nr.: Erneuerung BW 399c

Bezeichnung:

Datum:

Nr.	Art der Änderung	Datum	Zeichen

Lagesystem	DHDN/GK - (EPSG 31468)	Stand Kataster	Juni 2021
Höhensystem	DHHN16(NHN) - (EPSG 7837)	Bestandsvermessung	2024

AUSFÜHRUNGSPLANUNG

Die Autobahn GmbH des Bundes

Unterlage / Blatt-Nr.: 0X / 2
Verkehrszeichenplan
Verkehrsphase 3C

Straße / Abschnitt-Nr. / Station: A3 / 740 / 0,167 bis 760 / 2,371

PROJIS-Nr.: Maßstab: 1:1000

BAB A3, Lärmsanierung Schwaig
AS Nbg./ Behringersdorf - AS Nbg.- Mögeldorf - AK Nürnberg
Beit.-km 397+750 bis 400+182


Aufgestellt: (Datum)
Niederlassung Nordbayern
Außenstelle Fürth

Geprüft: (Datum)
Niederlassung Nordbayern
Außenstelle Fürth

Kennzeichnung: (optional)
Niederlassung Nordbayern
Außenstelle Fürth

PLANSTAND: 14.07.26

Leiter der
Niederlassung Nordbayern
Außenstelle Fürth



Allgemeine Bemerkungen

- Nach Rückbau der Verkehrsführungen ist die Fahrbahn zu reinigen.
- Bei Verkehrszeichen und -einrichtungen ohne km-Angabe sind die Standorte örtlich durch die Bauführung festzulegen bzw. nach RSA/ ZTVSA auszuführen.
- Vorhandene Streckenverbote und Wegweisungen sind anzupassen. Alle widersprüchlichen Festbeschränkungen müssen deaktiviert bzw. unkenntlich gemacht werden! Geschwindigkeiten etc. durch Abhängen mit undurchsichtigen Kunststoffschläcken. Diese müssen so befestigt/angebracht sein, dass ein selbständiges Aufdecken ausgeschlossen wird.
- Beim Auskreuzen von Zielen oder ganzer Fahrbeziehungen sind ausschließlich mobile Auskreuzvorrichtungen oder ähnliches zu verwenden.
- Schutzwände sind analog dem jeweiligen Anprallversuch des Systems aufzustellen (insbesondere bzgl. Systemlänge, Verdübelung,...). sämtliche Bst.-Aus-/Einfahrten sind täglich nach Beendigung der Arbeiten mit Bakken zu schließen.

- #### Legende
- 80 Beschilderung - Bestand
 - 80 Beschilderung - Baustelle
 - 80 Beschilderung - Entfall während Bauzeit
 - Markierung gelb
 - Leitborde
 - transportable Schutzeinrichtung T1/≤W3
 - transportable Schutzeinrichtung T3/≤W2
 - transportable Schutzeinrichtung H1/≤W4
 - transportable Schutzeinrichtung H2/≤W2 bzw. ≤W5
 - Baubereich
 - bauteilliches Provisorium für öffentl. Verkehr

Die Autobahn

Niederlassung Nordbayern

Außenstelle Fürth

Nürnberger Straße 18, 90762 Fürth

bearbeitet:

gezeichnet:

geprüft:

Projekt-Nr.: Erneuerung BW 390c

Bezeichnung:

Datei:

Nr.	Art der Änderung	Datum	Zeichen

Lagesystem	DHDN/GK - (EPSG 31468)	Stand Kataster	Juni 2021
Höhensystem	DHNM16(NHN) - (EPSG 7837)	Bestandsvermessung	2024

AUSFÜHRUNGSPLANUNG

Die Autobahn GmbH des Bundes

Straße / Abschnitt-Nr. / Station: A3 / 740 / 0,167 bis 760 / 2,371

PROJIS-Nr.:

Unterlage / Blatt-Nr.: 0X / 3

Verkehrszeichenplan

Verkehrsphase 4

Maßstab: 1:1000

BAB A3, Lärmsanierung Schwaig

AS Nbg./ Behringersdorf - AS Nbg.- Mögeldorf - AK Nürnberg

Betr.-km 397+750 bis 400+182

Aufgestellt: (Datum)

Niederlassung Nordbayern

Außenstelle Fürth

Kennzeichnungs-Nr. (optional)

Geprüft: (Datum)

Niederlassung Nordbayern

Außenstelle Fürth

Leiter der Niederlassung Nordbayern

Außenstelle Fürth

PLANSTAND: 14.07.26