



Draufsicht F - F


(Darstellung ohne Überbau gemäß Schnittführung in Ansicht E - E)

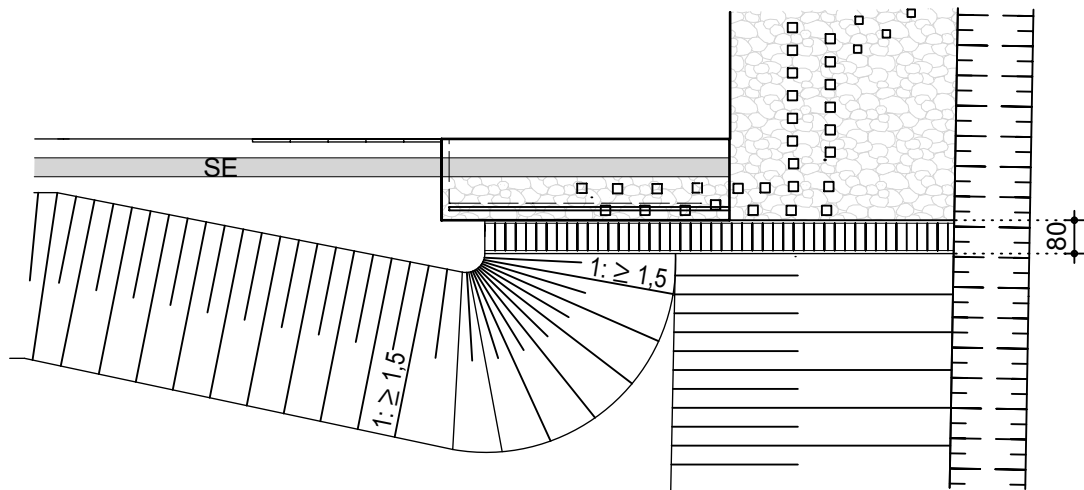

WL - Ansicht D - D

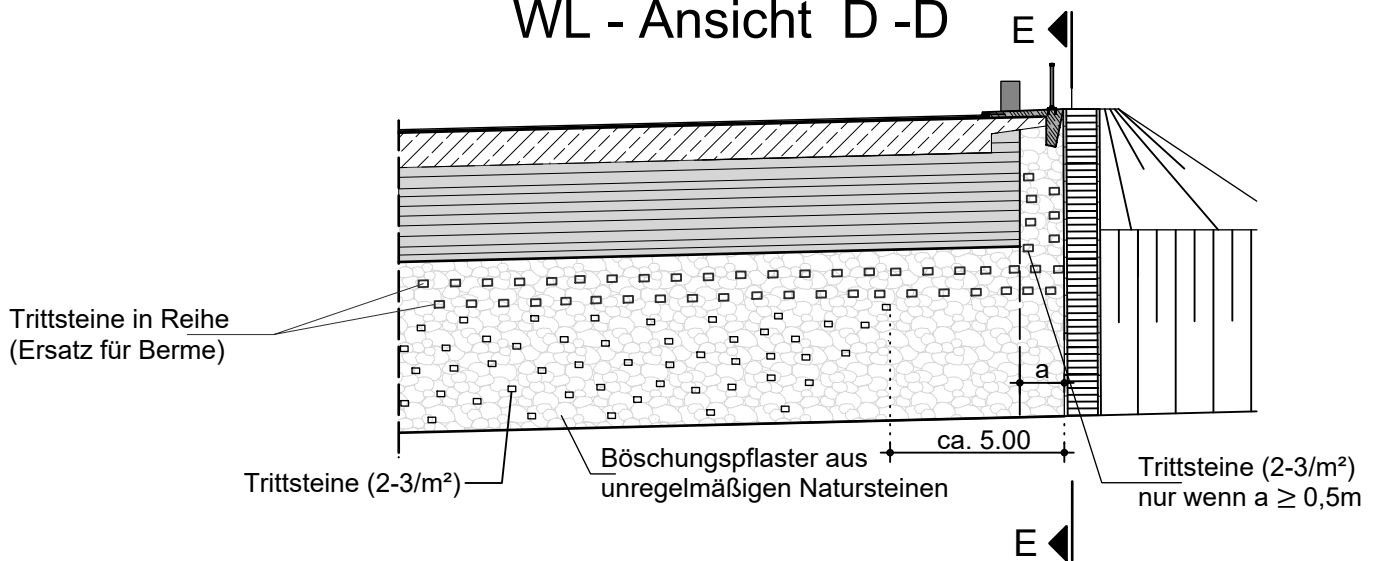

Ansicht E - E

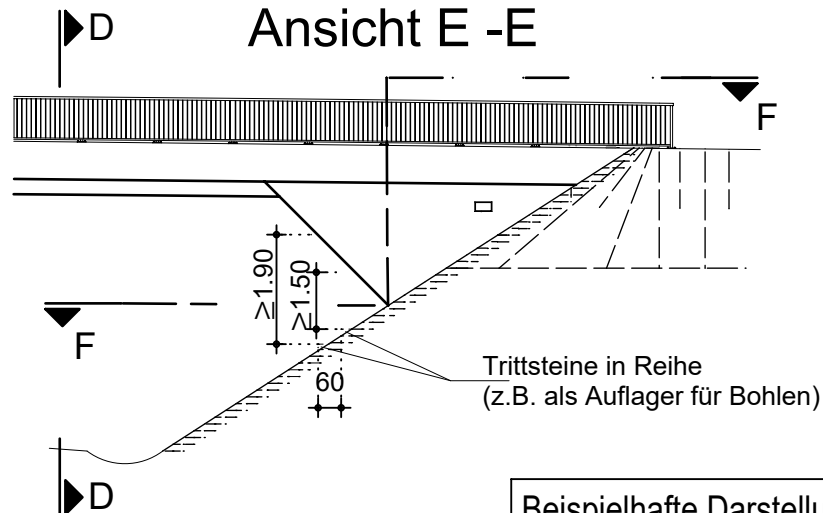

A8-3

Beispielhafte Darstellung integrales Bauwerk für BAB.

Anwendungsbereich, Treppen, Pflasterung und Trittsteine:

Es gelten die Festlegungen auf Blatt 1!

Für Trittsteine gilt vor breiten Widerlagern ohne Berme (z.B. bei BAB-Überführungen in integraler Bauweise) ergänzend, dass bei Bedarf 2 bis 3 Stück/m² in unregelmäßiger Verteilung zu versetzen sind als Zugang von unten zu den 2 durchlaufenden Trittsteinreihen entlang des Bauwerks. Für diese Trittsteine als Zugang sind Mindestabmessungen von 0,20 m x 0,20 m ausreichend.

Die Autobahn GmbH des Bundes
Niederlassung Nordbayern

Brücken-
bau

Böschungstreppe und
-pflasterung, Trittsteine,
Bauwerksumpflasterungen
breite Widerlager

Detail
Bösch31
Blatt 2

Ergänzung zu RiZ Bösch

Juli 2023