


Draufsicht Mittelkappe M = 1 : 50

Abdeckung der Fuge an Widerlagern
mit einteiliger Übergangskonstruktion (ÜKO nach RiZ Übe 1)
und ohne ÜKO

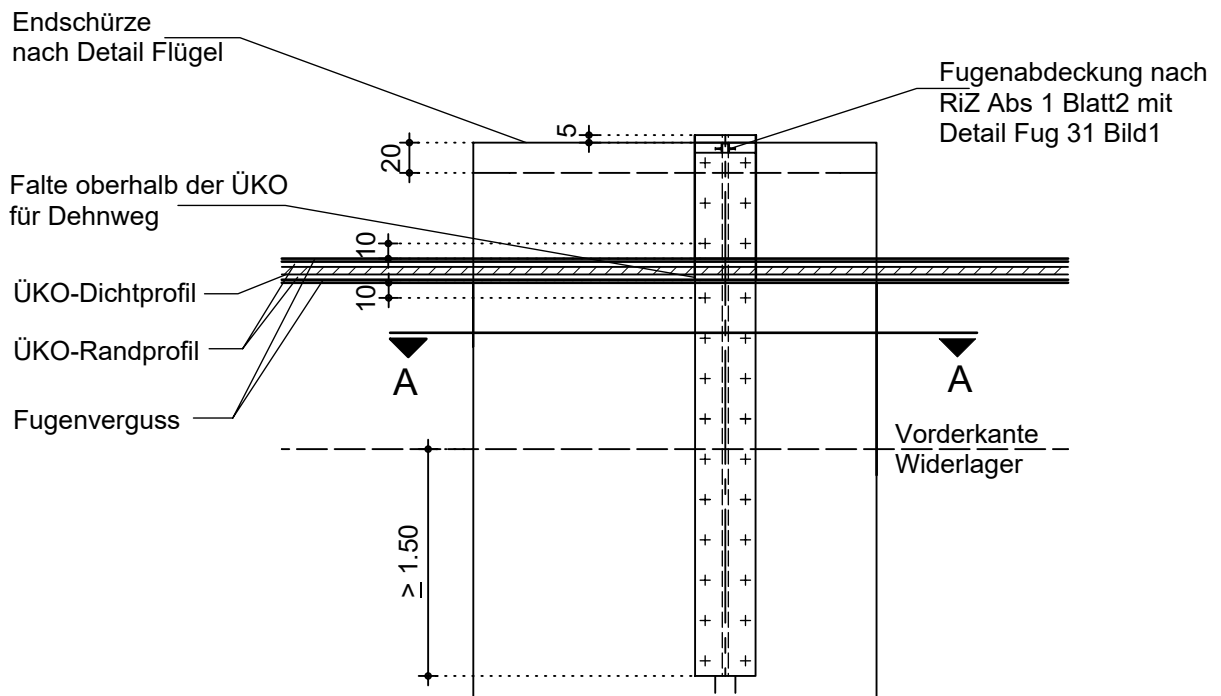

Schnitt A-A M = 1 : 10

Bild 1: $h \leq 20$ cm und bei ÜKO


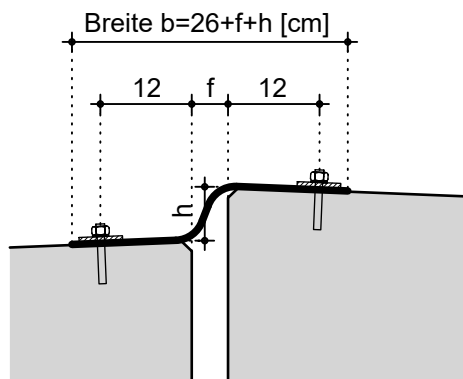


Bild 2: $h > 20$ cm

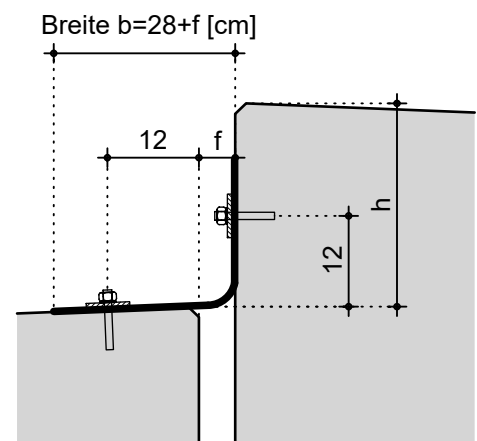

Anwendungsbereich: Widerlagerbereiche ohne und mit einteiligen ÜKO (Dehnweg < 70 mm). Über Verkehrsflächen und elektrischen Leitungen mit ≥ 5 m über Überstand über Lichtraumprofil / Leitungsbereich.

Hinweis: Bei Widerlagern mit ÜKO immer Bild 1 anwenden. Abdeckung der Endschürze nach Bild 1. Bei Kappen ohne Höhenversatz oberes Abdeckband ohne Stoß bis Unterkante Schürze weiterführen.

Abweichung zu RiZ Fug 6: Abmessungen und Anwendungsbereich.

Abweichung zu RiZ Abs 1 bzw. Abs 3 Blatt 2: Fuge/Trennlage zu Kappenschürze entfällt

A8-4

Die Autobahn GmbH des Bundes Niederlassung Nordbayern	Brücken- bau
Fugenabdeckungen bei getrennten Überbauten Regelfall	Detail
	Fug31
Ergänzung zu RiZ Fug6 Bl.1	Juli 2023