


Detail M = 1 : 10

Schnitt M = 1 : 25

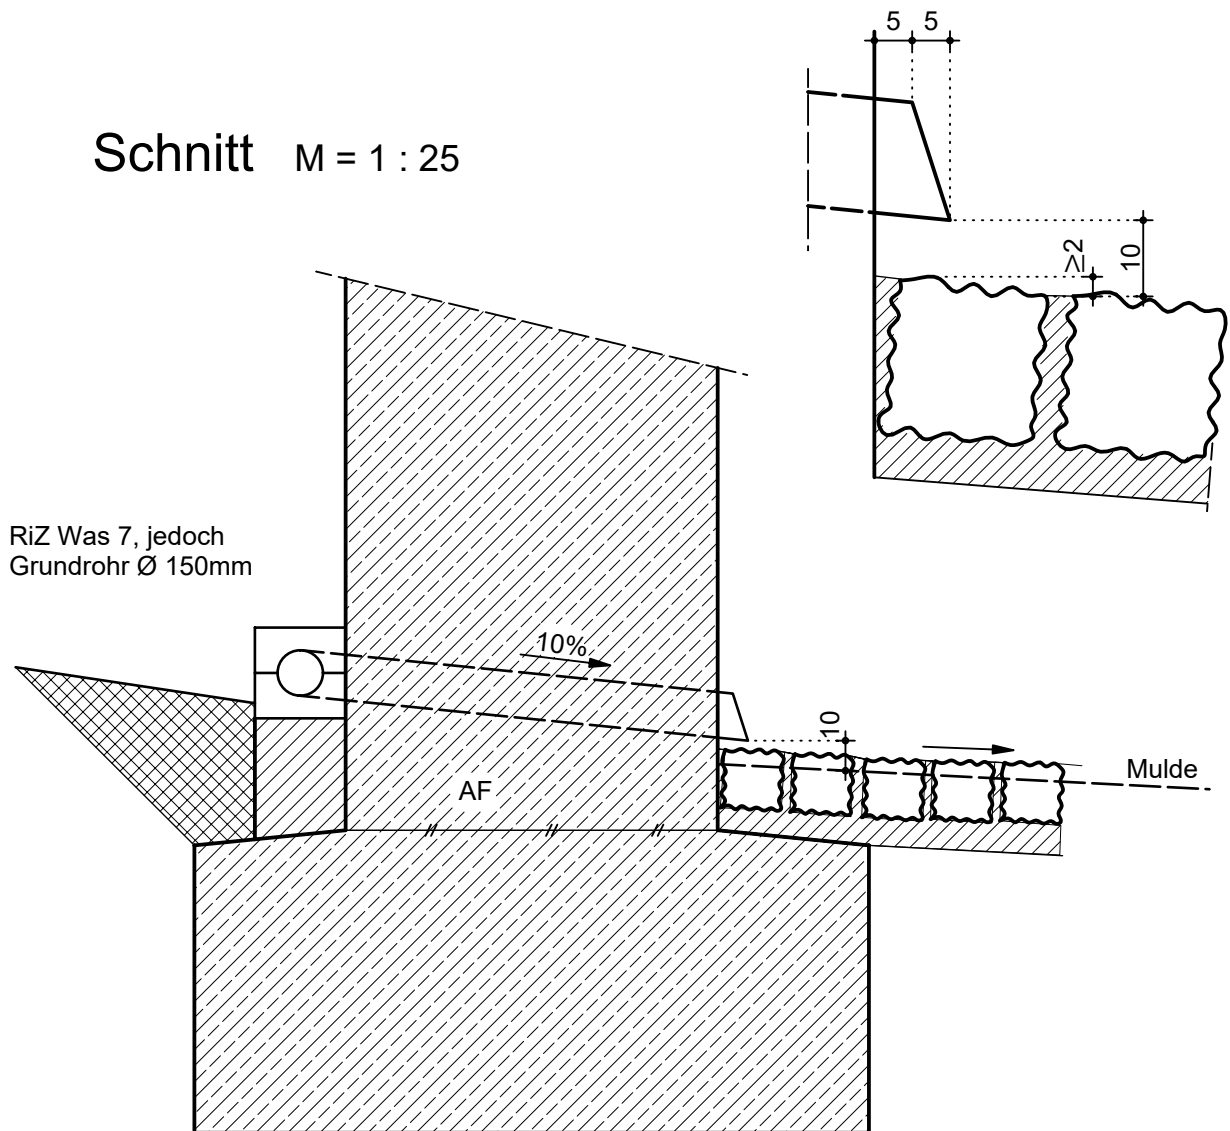

A8-6

Anwendungsbereich: alle Bauwerke, bei denen eine Sickerung in den Untergrund nicht erfolgt.
Anordnung: Widerlager bis Flügelenden, Stützwände.
Austritt: durch Widerlager oder Flügel. Bei freier Entwässerung in Pflastermulde führen; alternativ Entwässerung in Revisionschacht nach Detail BwEntw8. Durchführung und Austritt als ein ungestoßenes Rohr.
Korrosionsschutz: Austritt aus nichtrostendem Stahl, Werkstoff-Nr. 1.4401 bzw. 1.4571
Änderung gegenüber RiZ Was 7: Rohrabmessung

Die Autobahn GmbH des Bundes
Niederlassung Nordbayern

Brücken-
bau

Grundrohr

Detail

Was37

Ergänzung zu RiZ Was 7

Juli 2023