



Draufsicht Baustelleneinrichtungen für LSW Würzburg und BW398b (Bauphase 1) - Teil 1 M. 1:1000

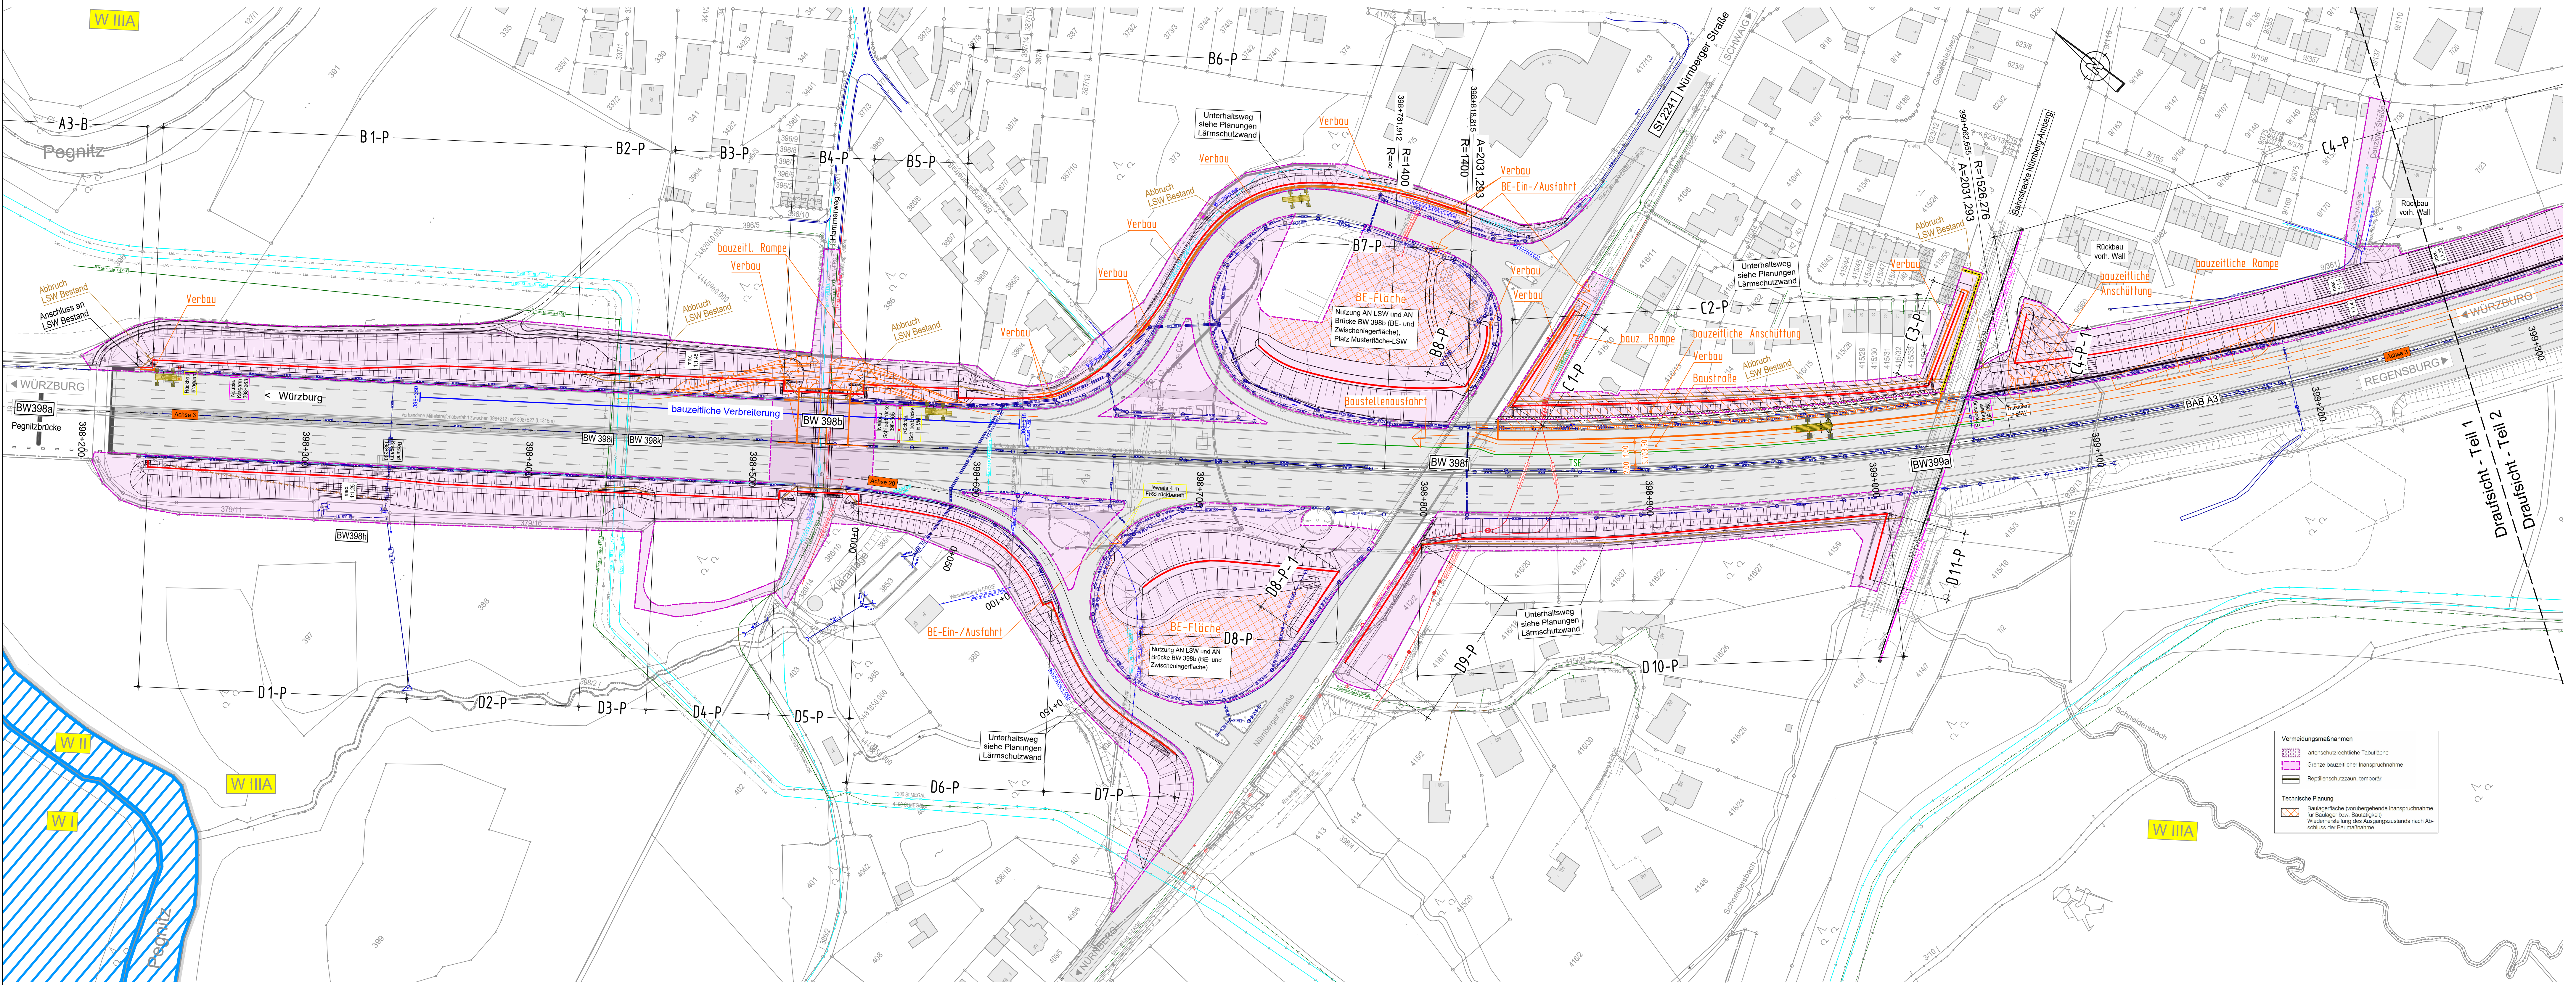

Draufsicht Baustelleneinrichtungen für LSW Würzburg und BW398b (Bauphase 1) - Teil 2 M. 1:1000

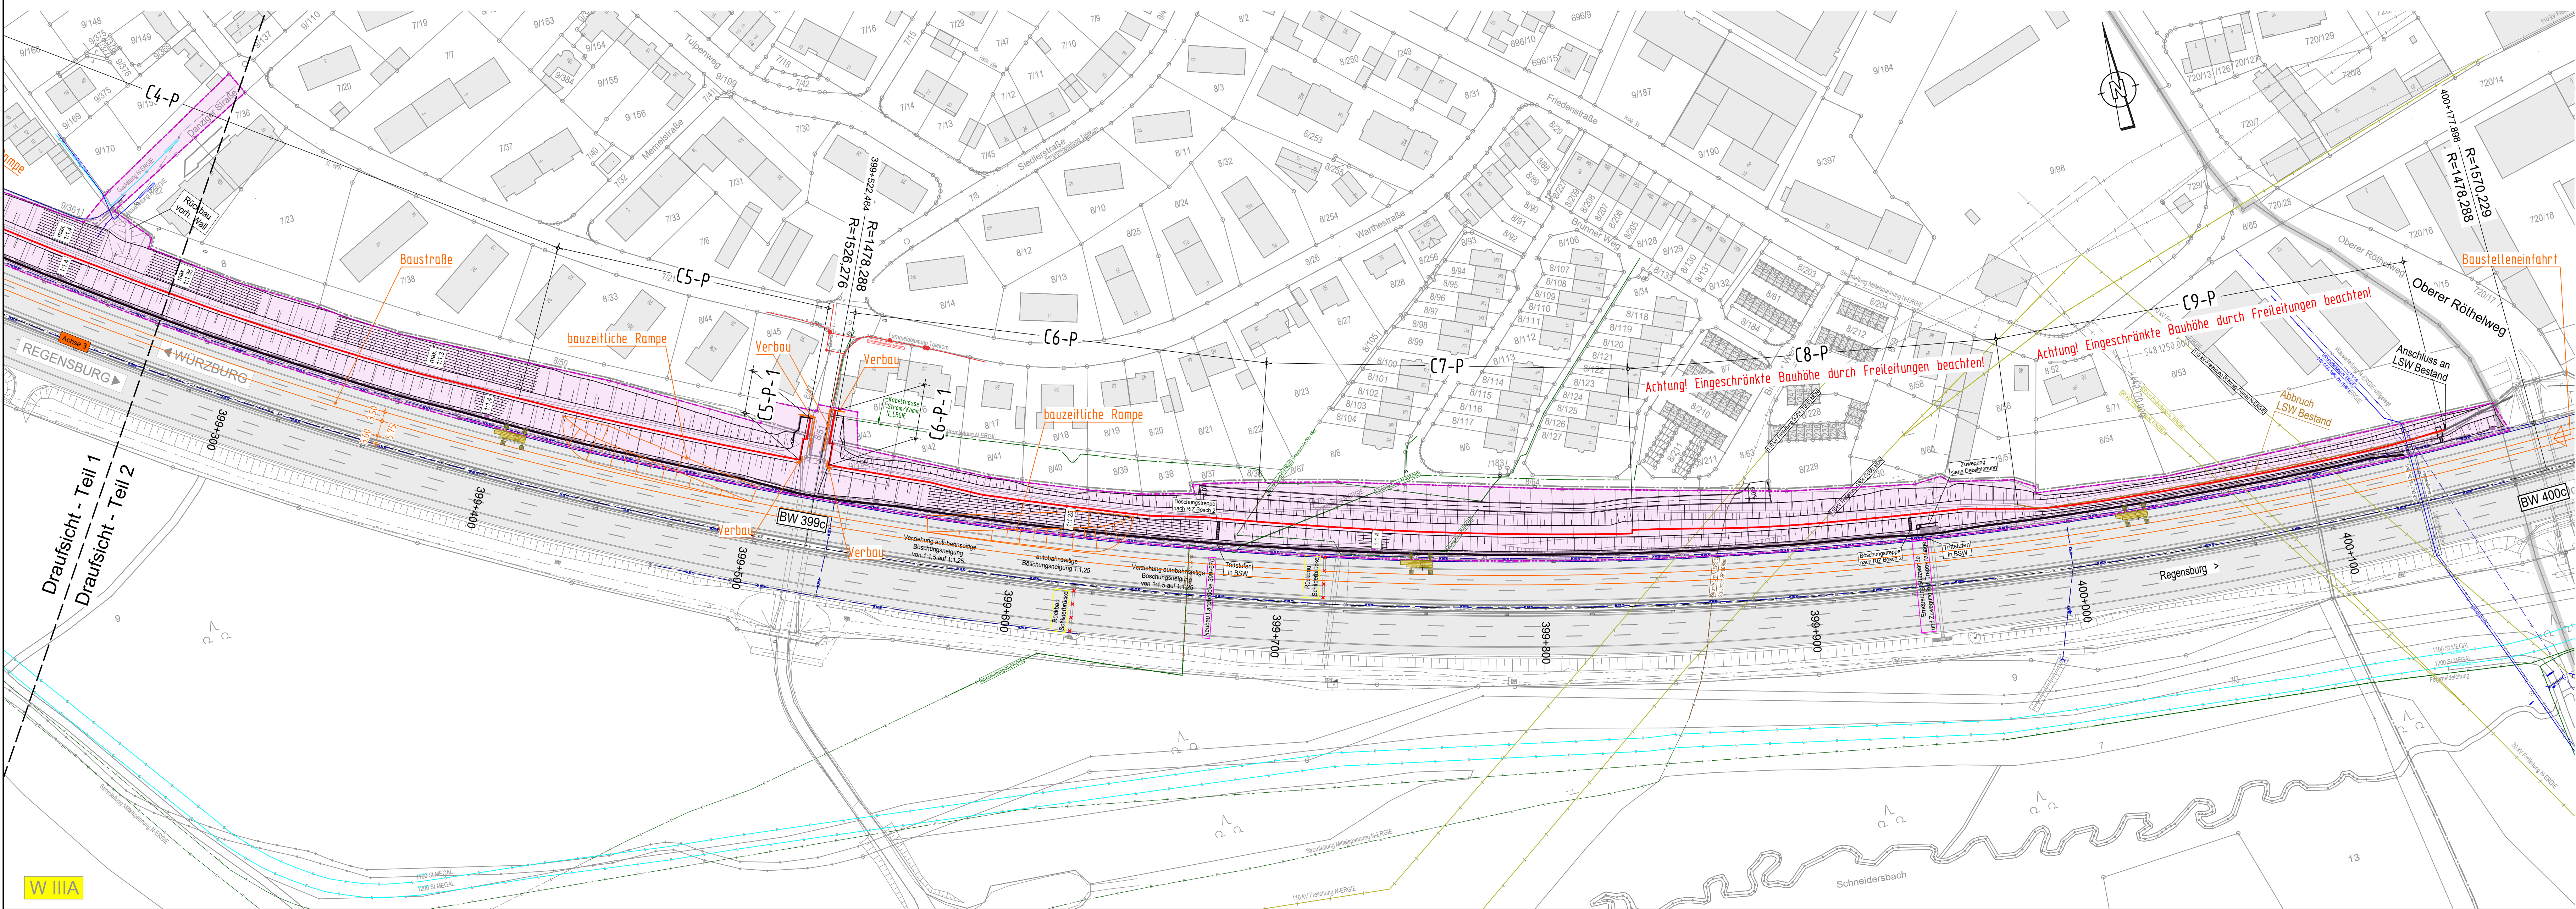

Kranstandorte beispielhaft für Einhub Pfosten und LSW-Elemente.
Im Bereich bauzeitlicher Anschüftungen, Aufstellung Kran erst
nach Rückbau bauzeitliche Anschüftung.

Endgültige Abmessungen nach statischen,
konstruktiven und wirtschaftlichen Erfordernissen

Die
Autobahn

Niederlassung Nordbayern

Flaschenhofstraße 55, 90402 Nürnberg

Gezeichnet: 30.07.2025

Geprüft: 30.07.2025

PS/PN: 30.07.2025

Bezeichnung:

Datum:

Nr.	Art der Änderung	Datum	Zeichen
3			
2			
1			

Lagesystem	DHDN/GK - (EPSG 31468)	Stand Kataster	June 2021
Höhenystem	DHHN2016(NHN) - (EPSG 7837)	Bestandsvermessung	2024

AUSSCHREIBUNG A9-1

Die Autobahn GmbH des Bundes	Unterlage / Blatt-Nr.: 4 / 1.1
Strassenklasse und Nr. Bundesautobahn A3	Baustelleneinrichtungen für
Streckenbezeichnung Würzburg - Regensburg	Lärmschutzwände und
Stöße / Abschnitte / Station: A3 / 740 / 0,167 bis 760 / 2,371	BW398b Fahrtrichtung Würzburg
PROJIS-Nr.:	Maßstab: 1:1000

BAB A3 Lärmsanierung Schwaig
AS Nbg./Behringersdorf - AS Nbg.-Möggeldorf - AK Nürnberg
Betr.-km 387+750 bis 401+182

Aufgestellt:
Niederlassung Nordbayern