


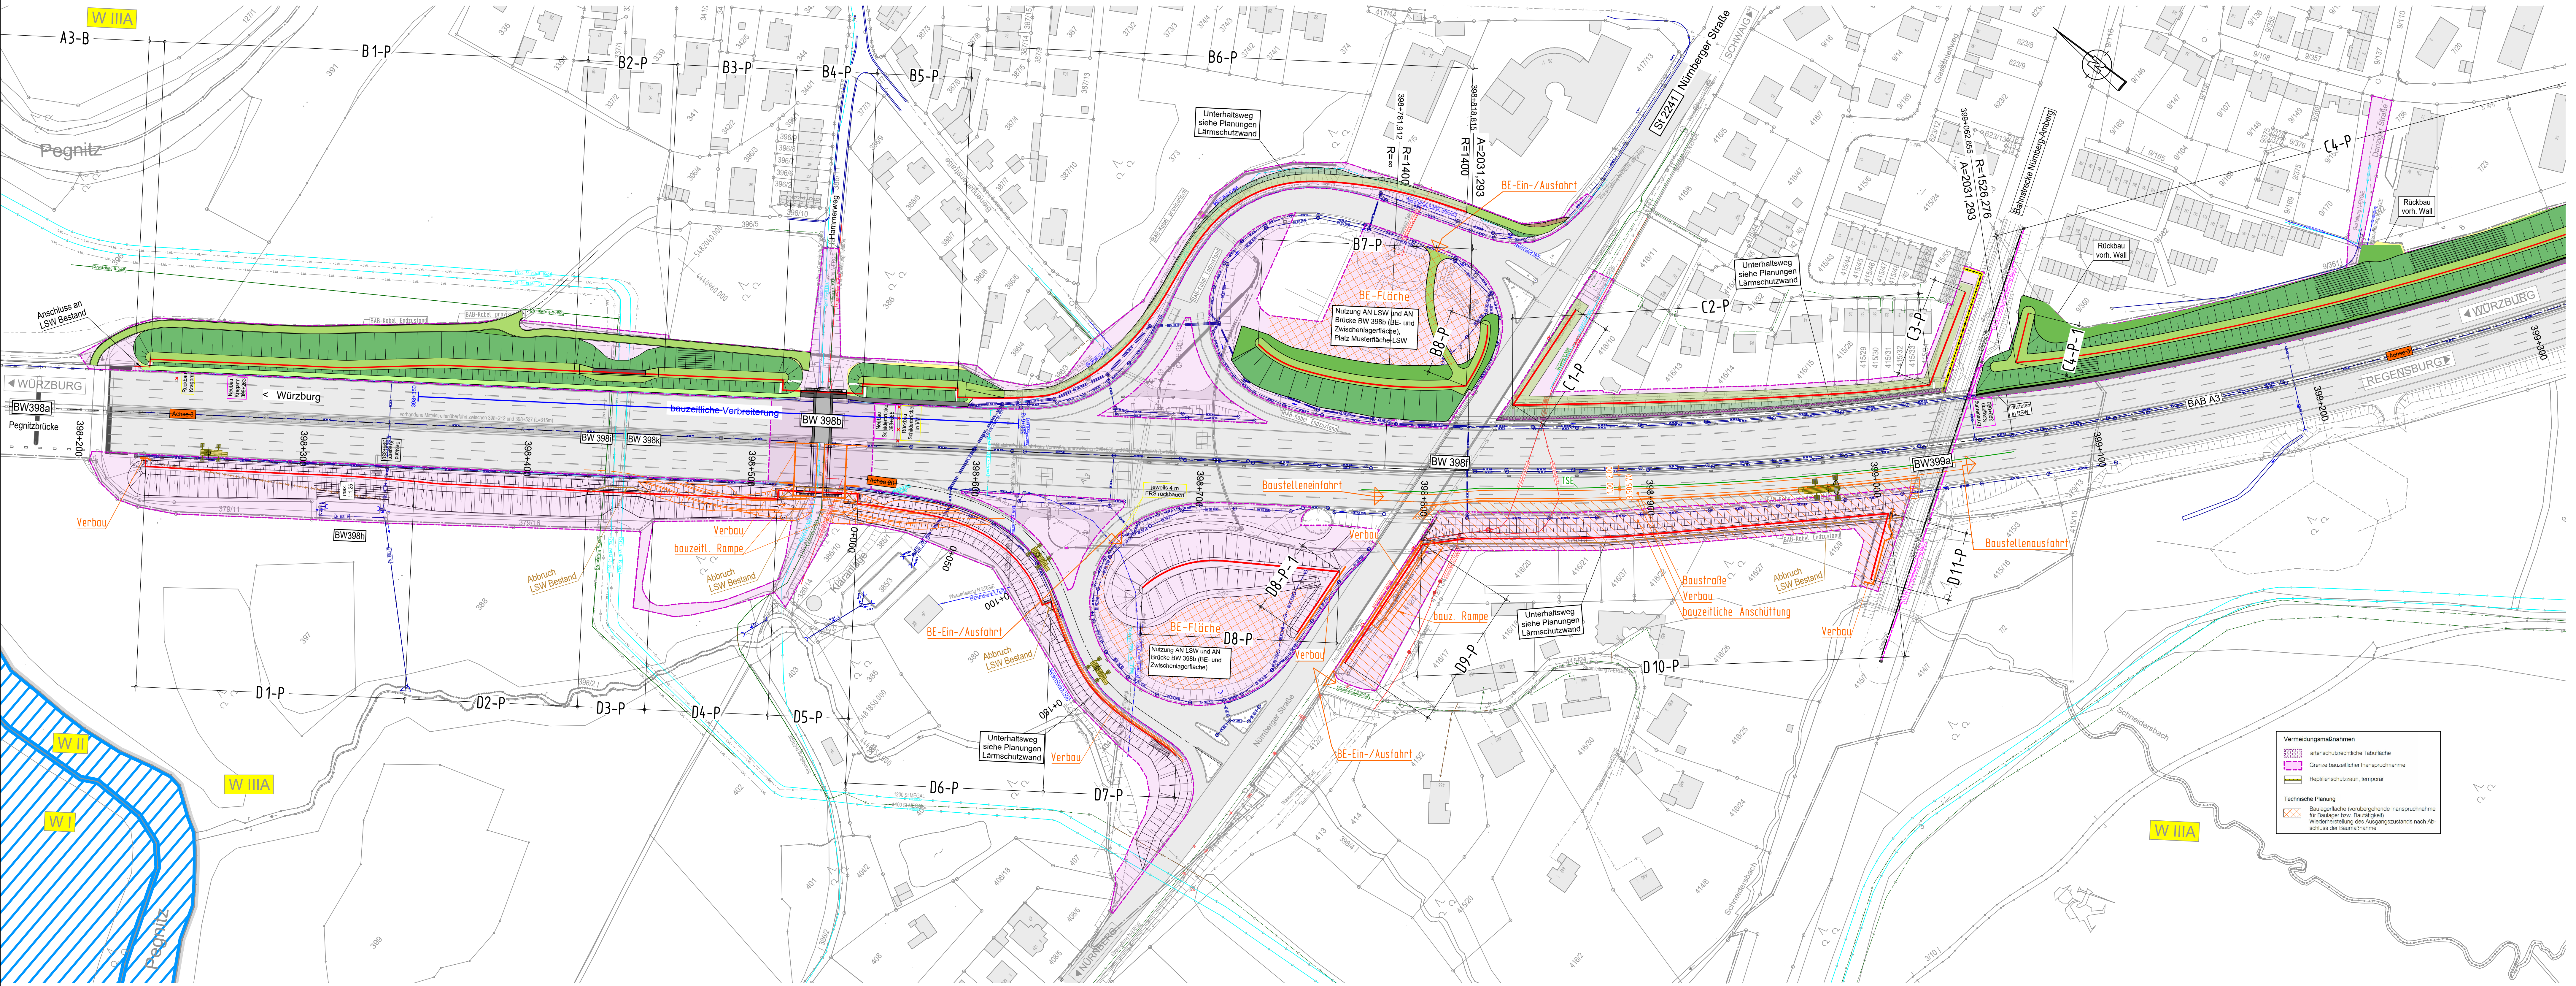

Kranstandorte beispielhaft für Einhub Pfosten und LSW-Elemente.
Im Bereich bauzeitlicher Anschüttungen, Aufstellung Kran erst
nach Rückbau bauzeitliche Anschüttung.

Endgültige Abmessungen nach statischen,
konstruktiven und wirtschaftlichen Erfordernissen

Die
Autobahn

Niederlassung Nordbayern

Flaschenhofstraße 55, 90402 Nürnberg

beurteilt: 30.07.2025

gezeichnet: 30.07.2025

geprüft: 30.07.2025

PSP-Nr.:

Bezeichnung:

Datum:

3			
2			
1			
Nr.	Art der Änderung	Datum	Zeichen

Lagesystem	DHDN/GK - (EPSG 31468)	Stand Kataster	Juni 2021
Höhensystem	DHHN2016(NHN) - (EBSG 7837)	Bestandsvermessung	2024

AUSSCHREIBUNG A9-2

Die Autobahn GmbH des Bundes	Unterlage / Blatt-Nr.: 4 / 1.2
Strassenklasse und Nr.: Bundesautobahn A3	Baustelleneinrichtungen für
Streckenbezeichnung: Würzburg - Regensburg	Lärmschutzwände und BW398b
Strecke / Abschn.-Nr. / Station: A3 / 140 / 0,167 bis 160 / 2,371	Fahrt Richtung Regensburg
PROJIS-Nr.:	Maßstab: 1:1000
BAB A3 Lärmsanierung Schwaig	
AS Nbg./Behringersdorf - AS Nbg.-Möggeldorf - AK Nürnberg	
Betr.-km 387+750 bis 401+182	
Aufgestellt: Niederlassung Nordbayern	