


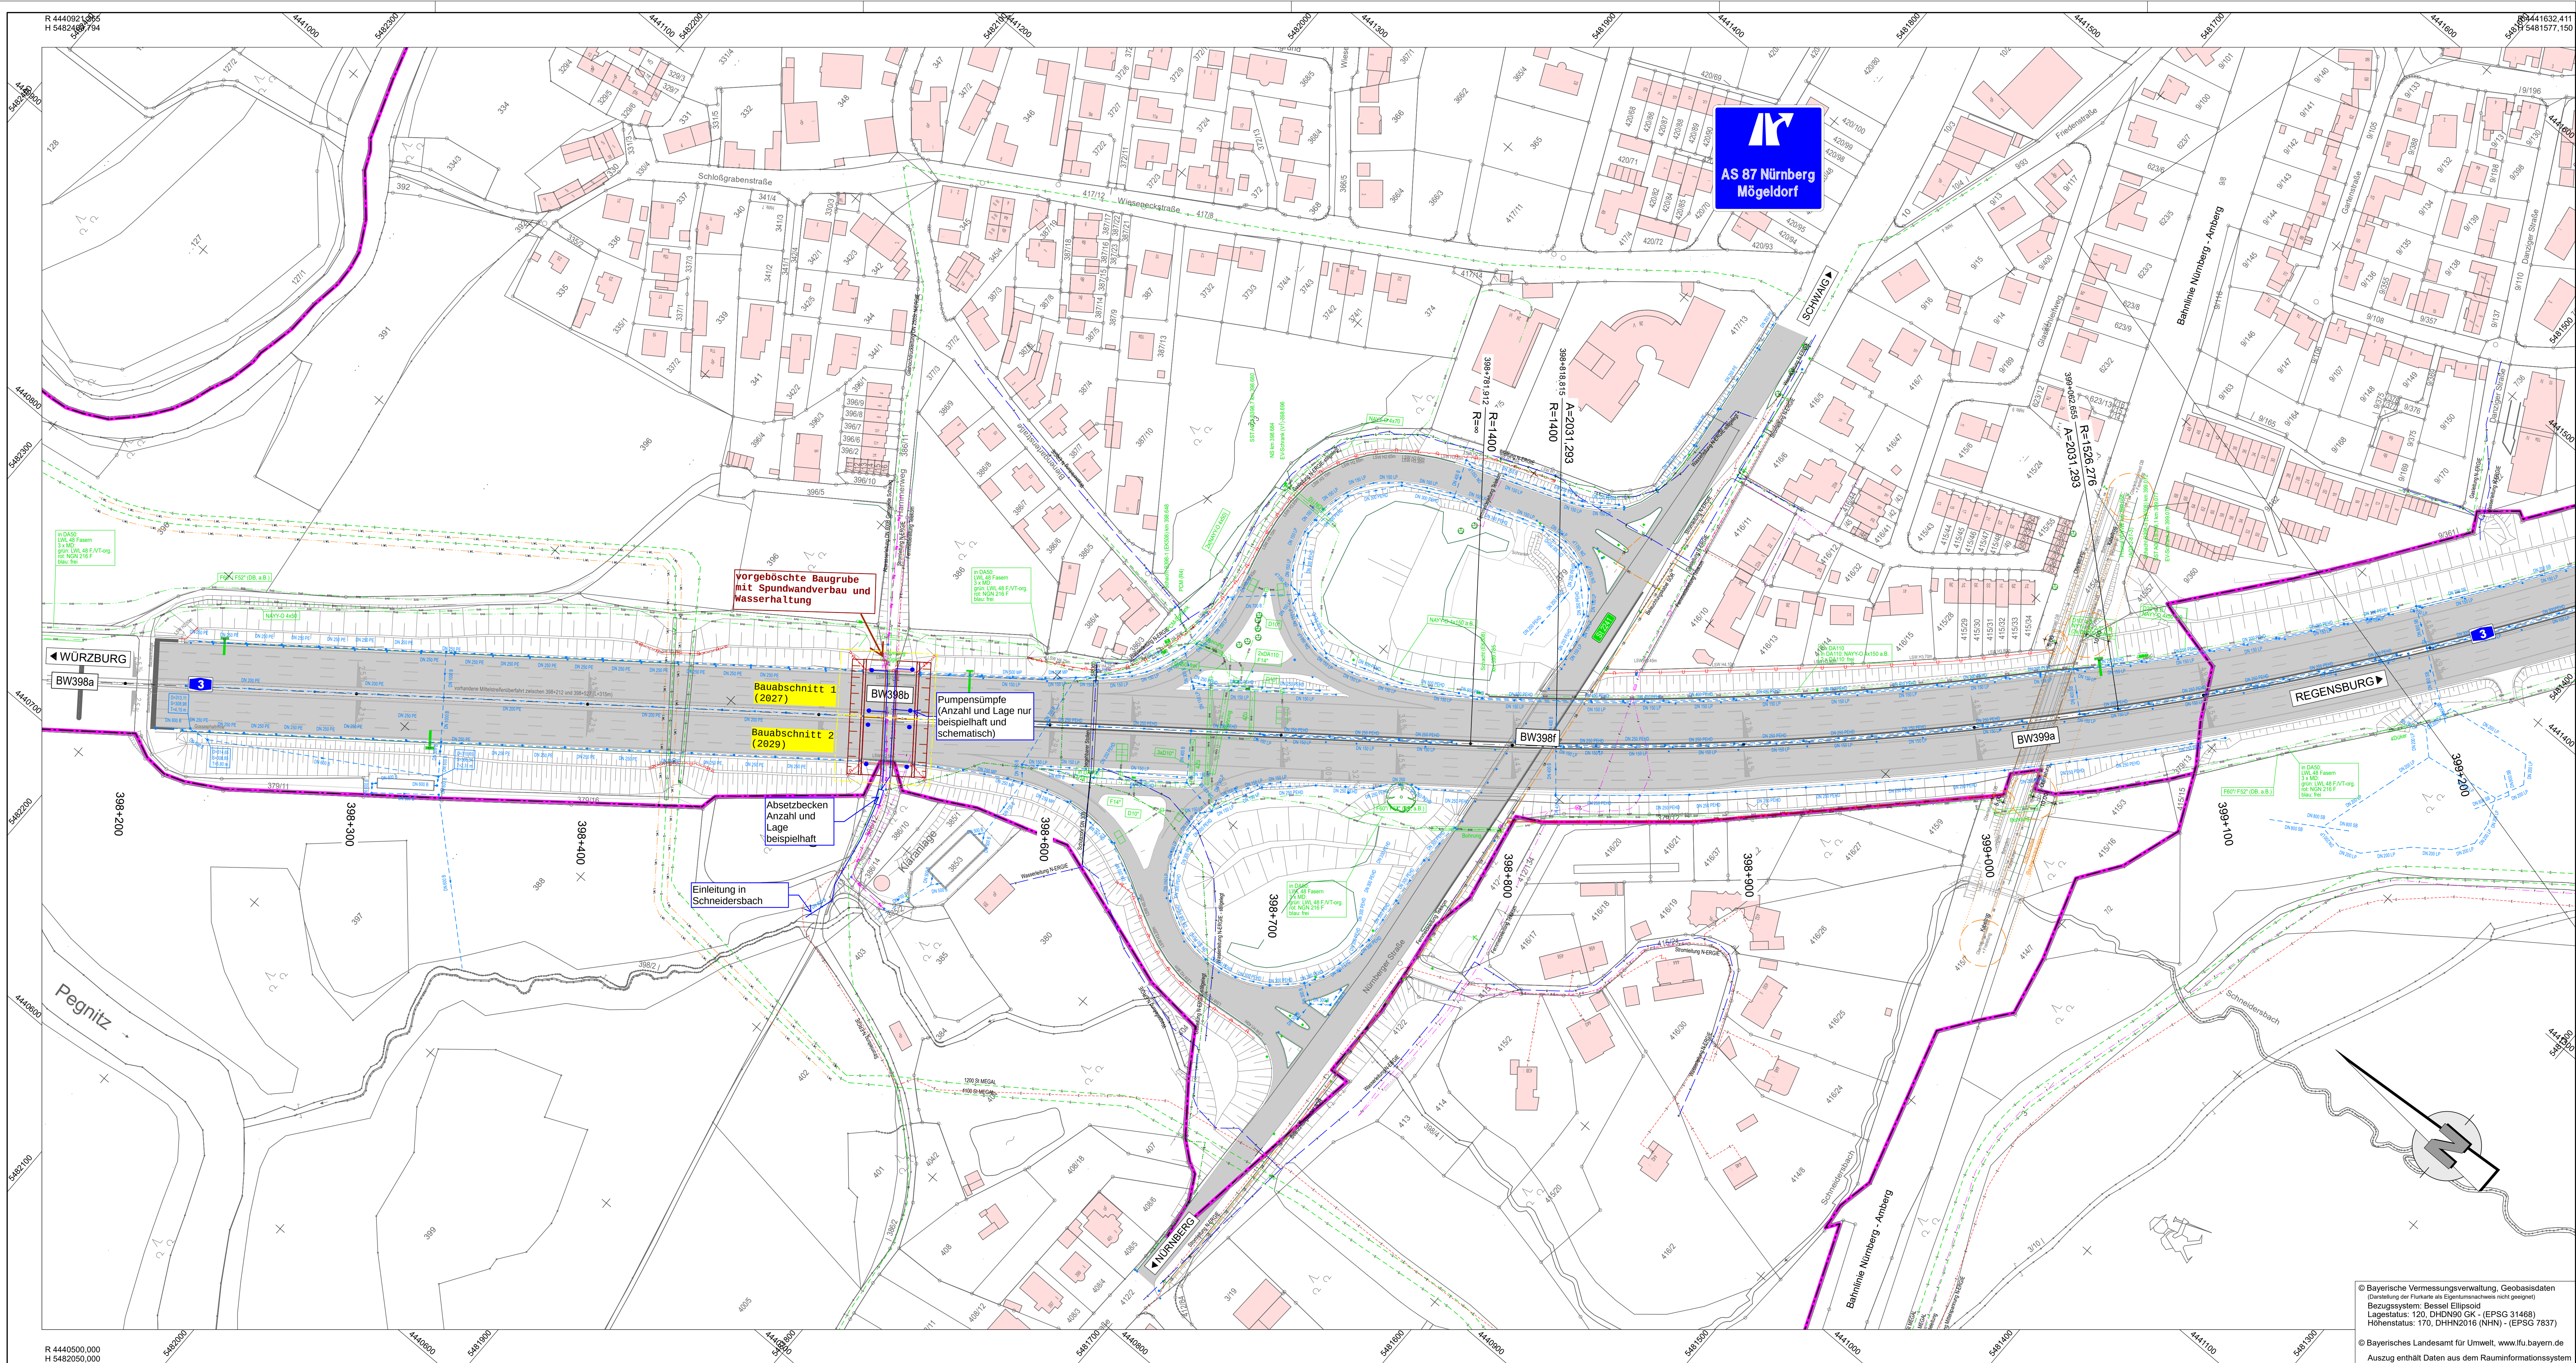

ZEICHENERKLÄRUNG

Bestandsvermessung in grau dargestellt

Bestand

- Lärmschutzwall mit Lärmschutzwand
- Bankett
- Richtungsfahrbahn mit Fahrtstreifenaufteilung
- Mittelstreifen, Achse
- Richtungsfahrbahn mit Fahrtstreifenaufteilung
- vorh. Rinne
- Lärmschutzwall mit Lärmschutzwand

Verwaltung

- Gemeindegrenze
- Flurstücksgrenze

Ausstattung


- Kragarm
- Schilderbrücke
- Betonschutzwand

Entwässerung

- Entwässerungsleitung
- Entwässerungsschacht mit Muldenablauf
- Entwässerungsschacht
- Kunststoff Kontrollschacht DN400
- Straßenablauf als Muldenablauf
- Fahrtbahnablauf

Ver-/ Entsorgungseinrichtungen

- Trinkwasserleitung
- Gasleitung
- E-Freileitung
- E-Leitung
- Beleuchtungskabel
- Fernmeldeleitung
- Schmutzwasserleitung
- Druckleitung Schmutzwasser
- BAB-Kabelanlagen
siehe auch Spaltenpläne Kabelleibau

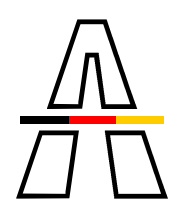

Die Autobahn
Niederlassung Nordbayern
Außenstelle Fürth
Nürnberger Straße 18, 90762 Fürth

Bestellnr.: 2025/2026 FA111 Baumann
Gezeichnet: 2025/2026 FA111 Schaller
Projekt-Nr.:
Bezeichnung:
Datum:

Nr.	Art der Änderung	Datum	Zeichen

Lagesystem	DHDN/GK - (EPSG 31468)	Stand Kataster	Juni 2021
Höhensystem	DHHN16(NHN) - (EPSG 7837)	Bestandsvermessung	2024

AUSSCHREIBUNG A9-9

Die Autobahn GmbH des Bundes

Unterlage / Blatt-Nr.:
Übersichtsplan Einleiste
Wasserhaltung
Baugruben BW398b
Maßstab: 1:1000

BAB A3, Lärmsanierung Schwaig
AS Nbg./ Behringersdorf - AS Nbg.- Mögeldorf - AK Nürnberg
Betr.-km 397+750 bis 400+182

Aufgestellt:
Geprüft:

Zur Bauausführung freigegeben:

© Bayerische Vermessungsverwaltung, Geobasisdaten
(Darstellung der Flurkarte als Eigentumsrechtswert nicht geeignet)
Bezugssystem: Bessel Ellipsoid
Lagesystem: 120, DHDN/GK - (EPSG 31468)
Höhensystem: 170, DHHN2016 (NHN) - (EPSG 7837)

© Bayerisches Landesamt für Umwelt, www.lfu.bayern.de
Auszug enthält Daten aus dem Rauminformationssystem