




B 139

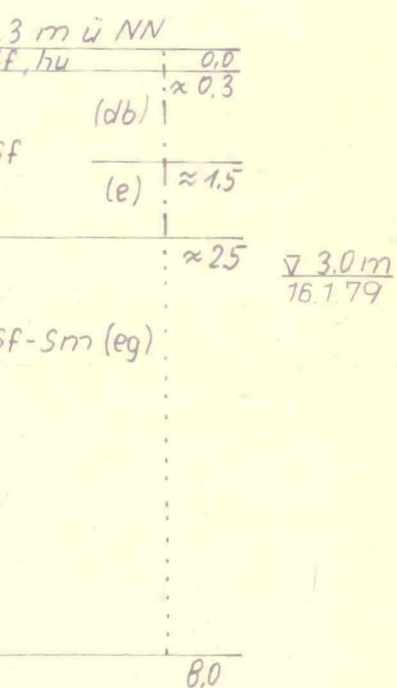


B 3

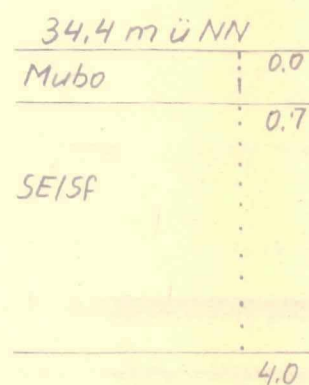


B 128

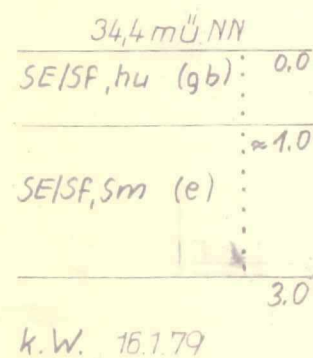

Sch 129

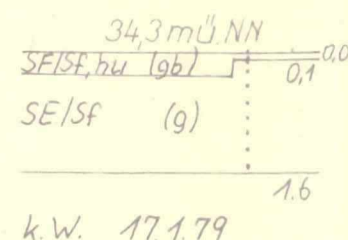


B 130

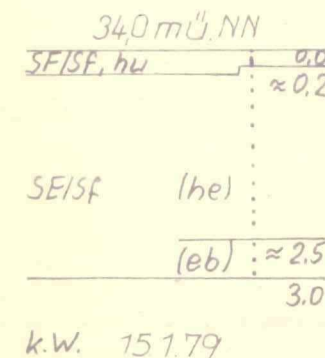


Anmerkung: B 3 und B 4 wurden aus Archivunterlagen (Auftr.-Nr.: Bln 64/331) des VEB Baugrund Berlin entnommen.

Kurzzeichen nach T6L 11460, Bl. 2


B 4

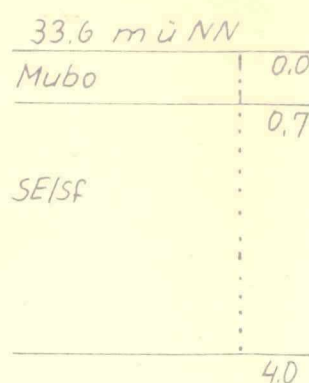


B 131

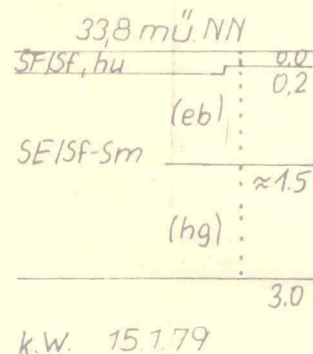

B 133

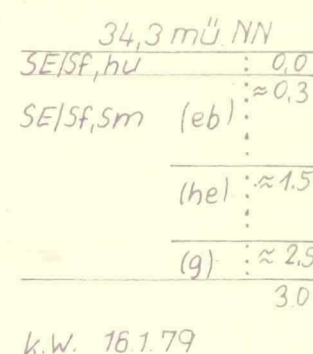


B 132

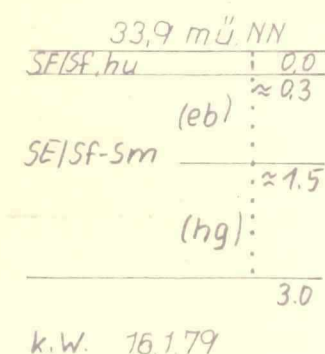


VEB BAUGRUND BERLIN PRODUKTIONSBEREICH BERLIN	
BAUVERHALEN Autobahn A 17	
OBJEKT Bauwerk A 5 bei km 4,060	
BOHRUNG/SCHURF B 3, 4, 128 - 133, 135, 136, 138 u. 139	
Zeichner K. K.	AUFR-NR. 1/78/2517
Gepr. / ZTAS	BLATTNR. 2
Maßstab 1:100	AUSGABE 1.8.79


B 135

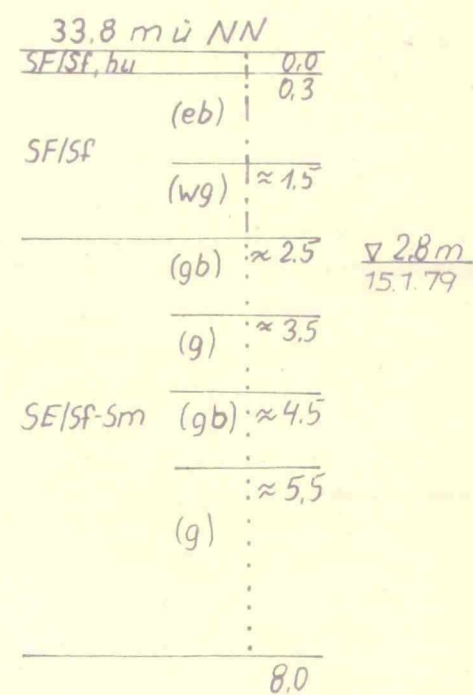


B 136

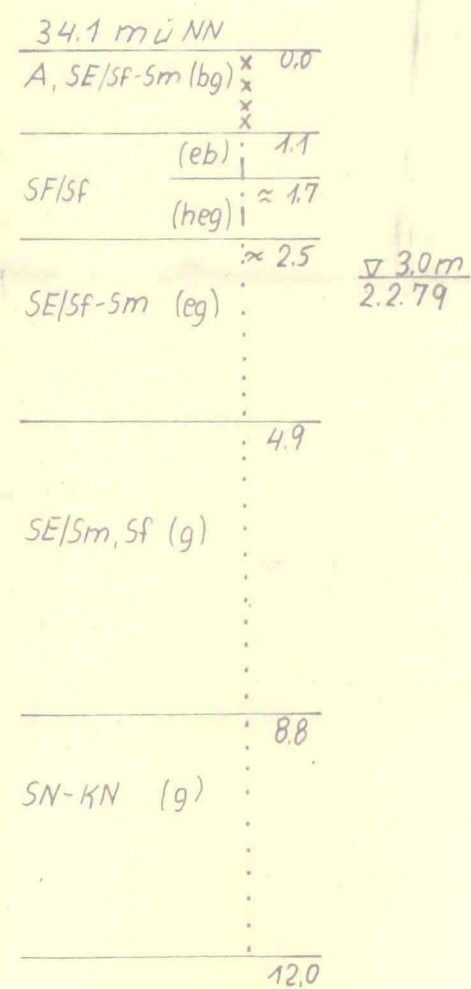


B 138

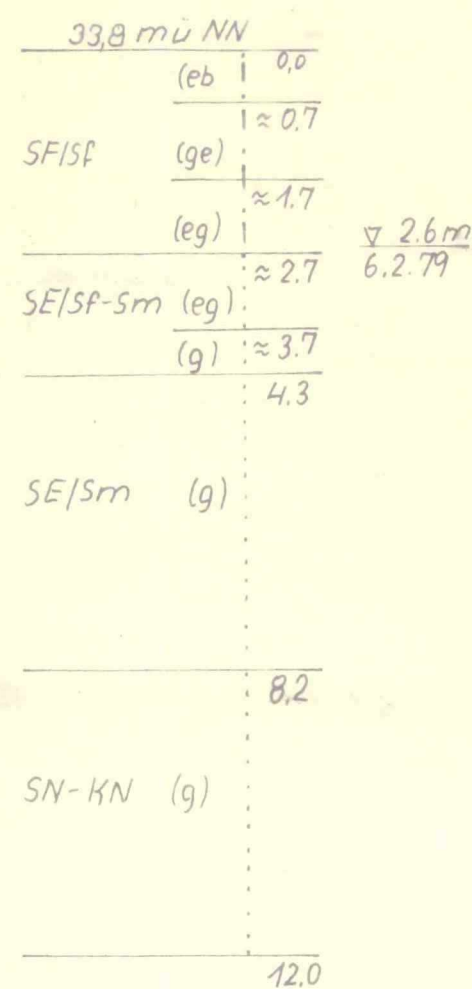


B 139

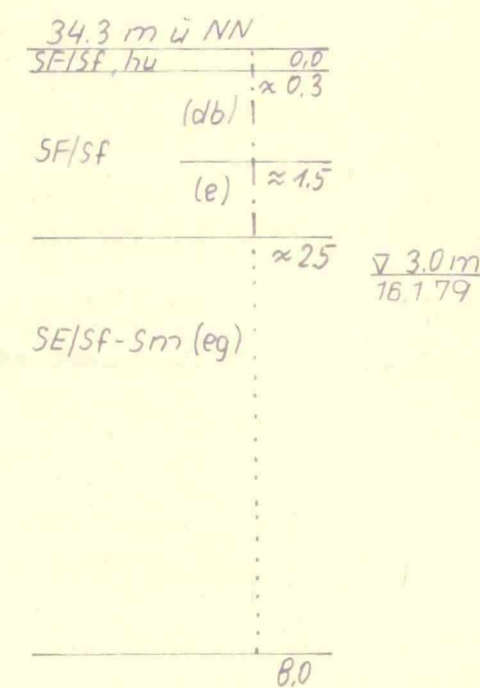


B 3

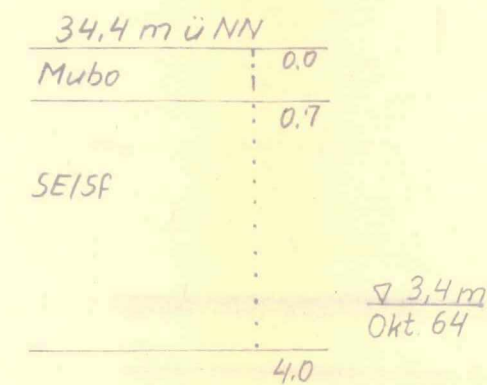

B 4

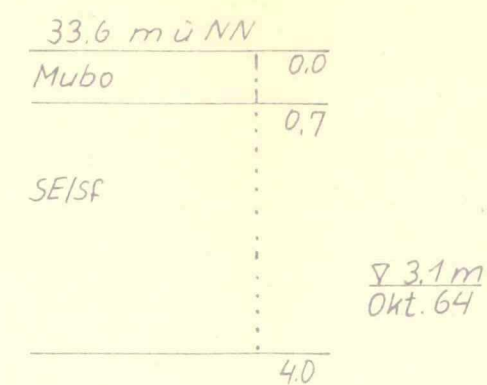

B 12

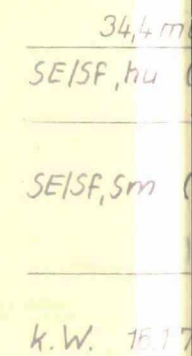

B 1

