


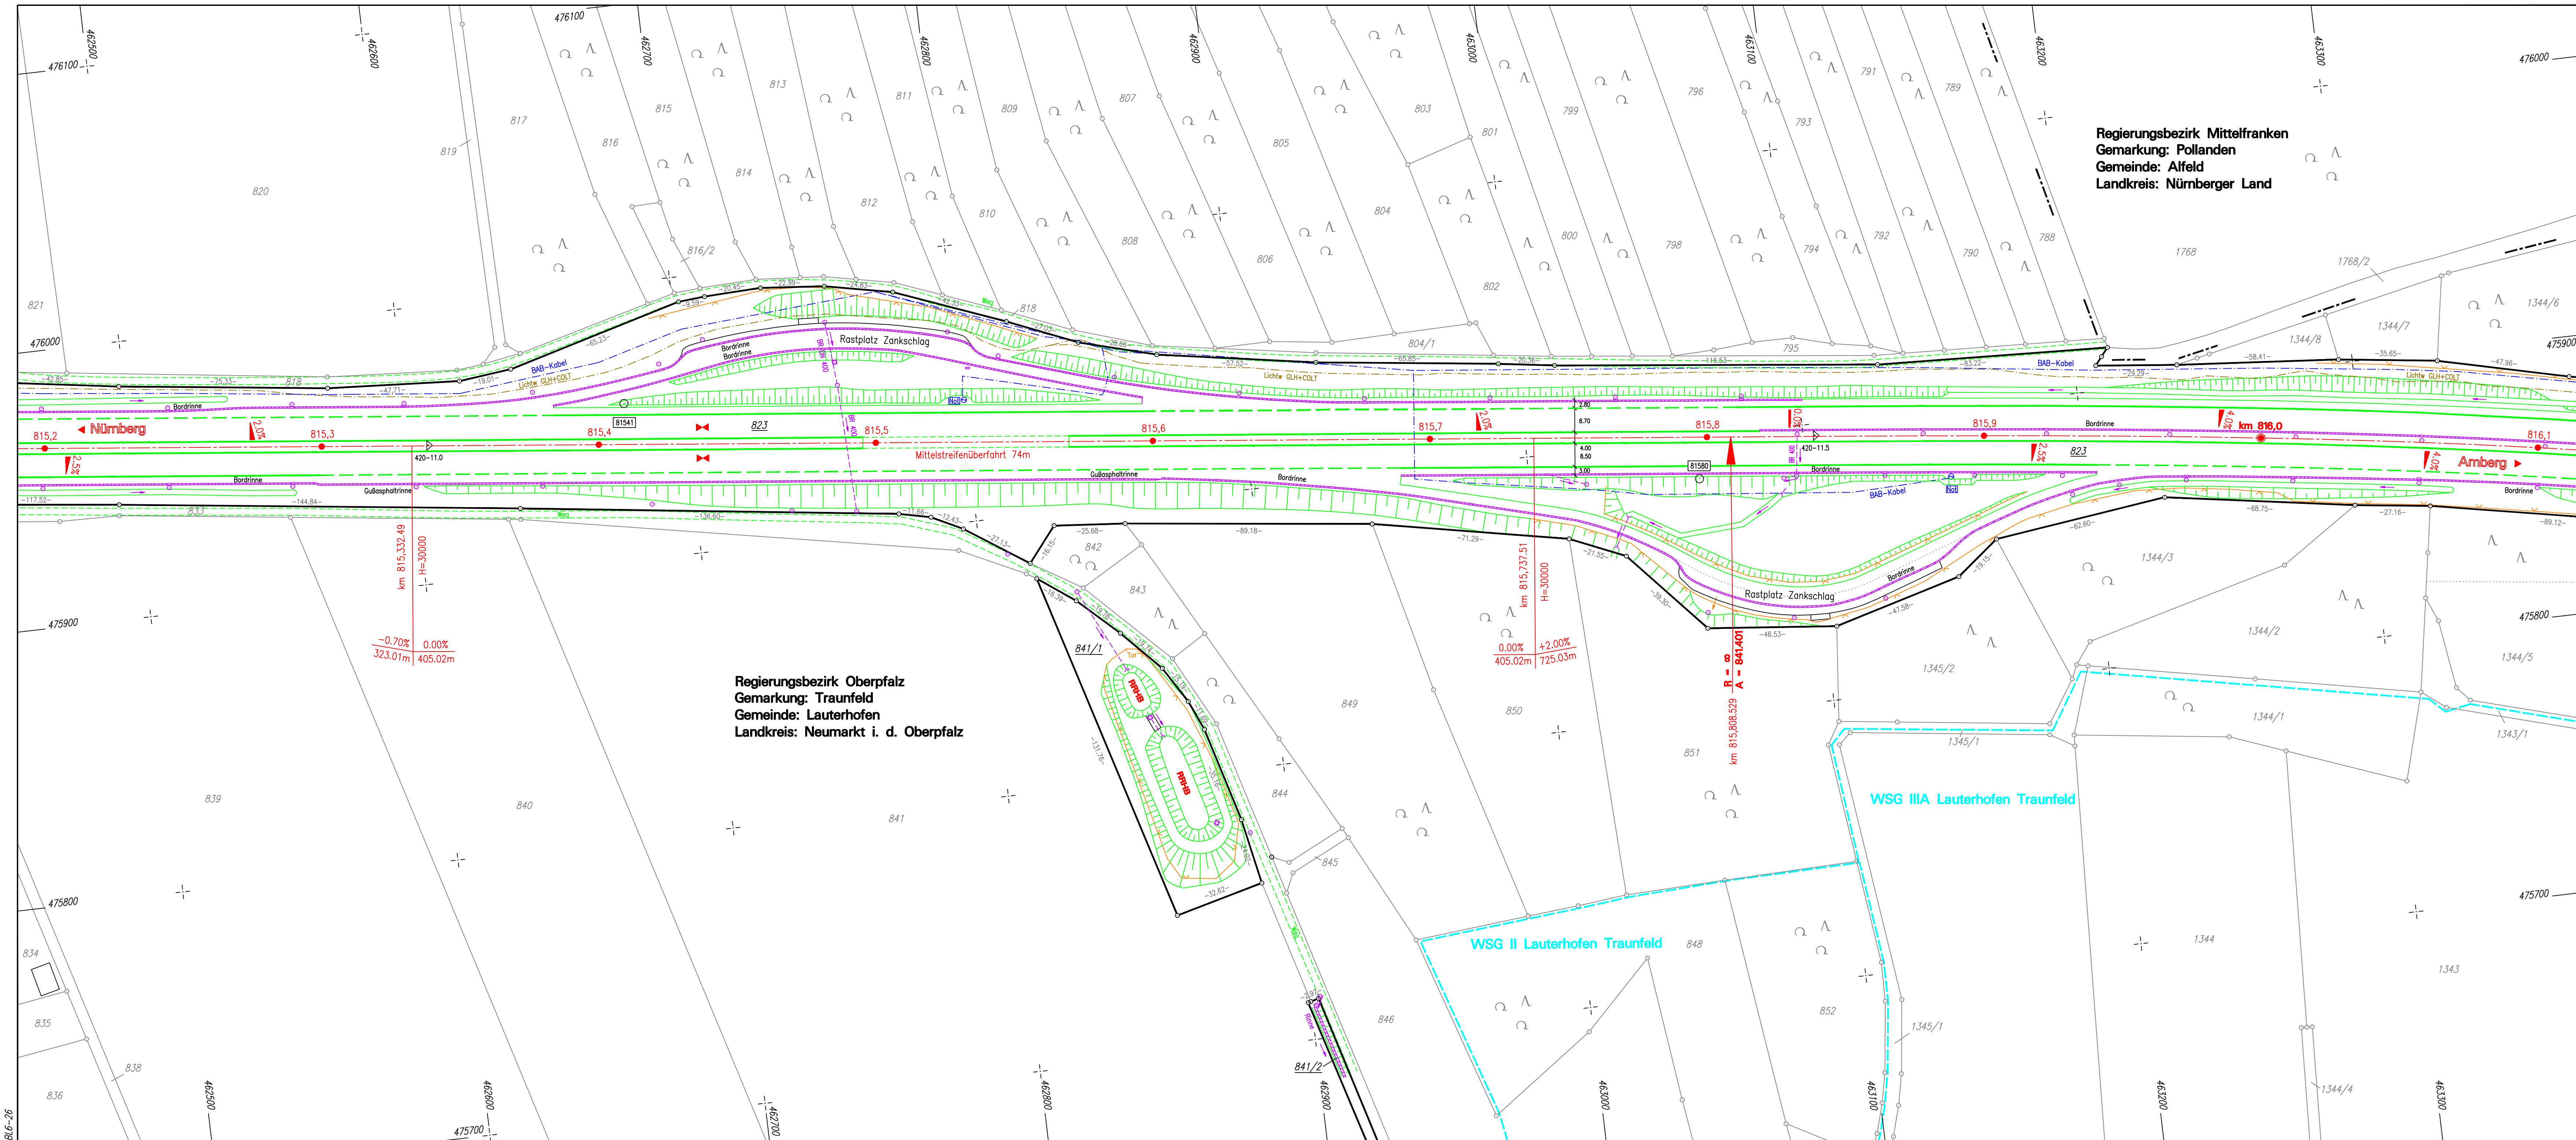

Regierungsbezirk Mittelfranken
Gemarkung: Pollanden
Gemeinde: Alfeld
Landkreis: Nürnberger Land

Regierungsbezirk Oberpfalz
Gemarkung: Traunfeld
Gemeinde: Lauterhofen
Landkreis: Neumarkt i. d. Oberpfalz

Die komplette Dokumentation der autobahnreinen Kabelanlagen sind im Sachgebiet Elektrotechnik abzufragen.



ZEICHENERKLÄRUNG:	
	Grenze der BAB
	sonstige Grenze
	Stationsgrenze
	Gemeindengrenze
	BAB-Achse
	Stationsbezeichnung
	Abschnitt mit Station
	BAB-Fahrbahnrand
	Verzögerungs- bzw. Beschleunigungsspur
	Mittelstreifenüberfahrt
	Straßenrand
	Weg (unbefestigt)
	Blöschung
	Windschutzzaun
	Entwässerungsrinne
	Grabensohle
	Fernmeldekabel BAB
	Wasserleitung mit Dimensionierung
	Gasleitung mit Dimensionierung
	Stromleitung mit Dimensionierung
	Telekom
	Lichtwellenleiter
	Nutzungsartengrenze
	Wasserschutzgebiet
	Grenzpunkt
	Schleierbrücke
	Notrufsäule
	Prüfschacht (rund)
	Prüfschacht (eckig)
	Muldenmuldenhaube
	Strassensinkkasten
	Kabelschrank
	Kabelschacht
	Stahlmasten
	Betonmast
	Rohrdurchlass
	Schützrinne/Bordrinne
	Gebäude mit Hausnr.
	Mischwald
	Polygonpunkt
	Fb.-Querschnitt
	Fb.-Tiefpt./-Hochpt.
	Bauwerksnummer (ASB)
	Bauwerksname

	</
--	--	----