


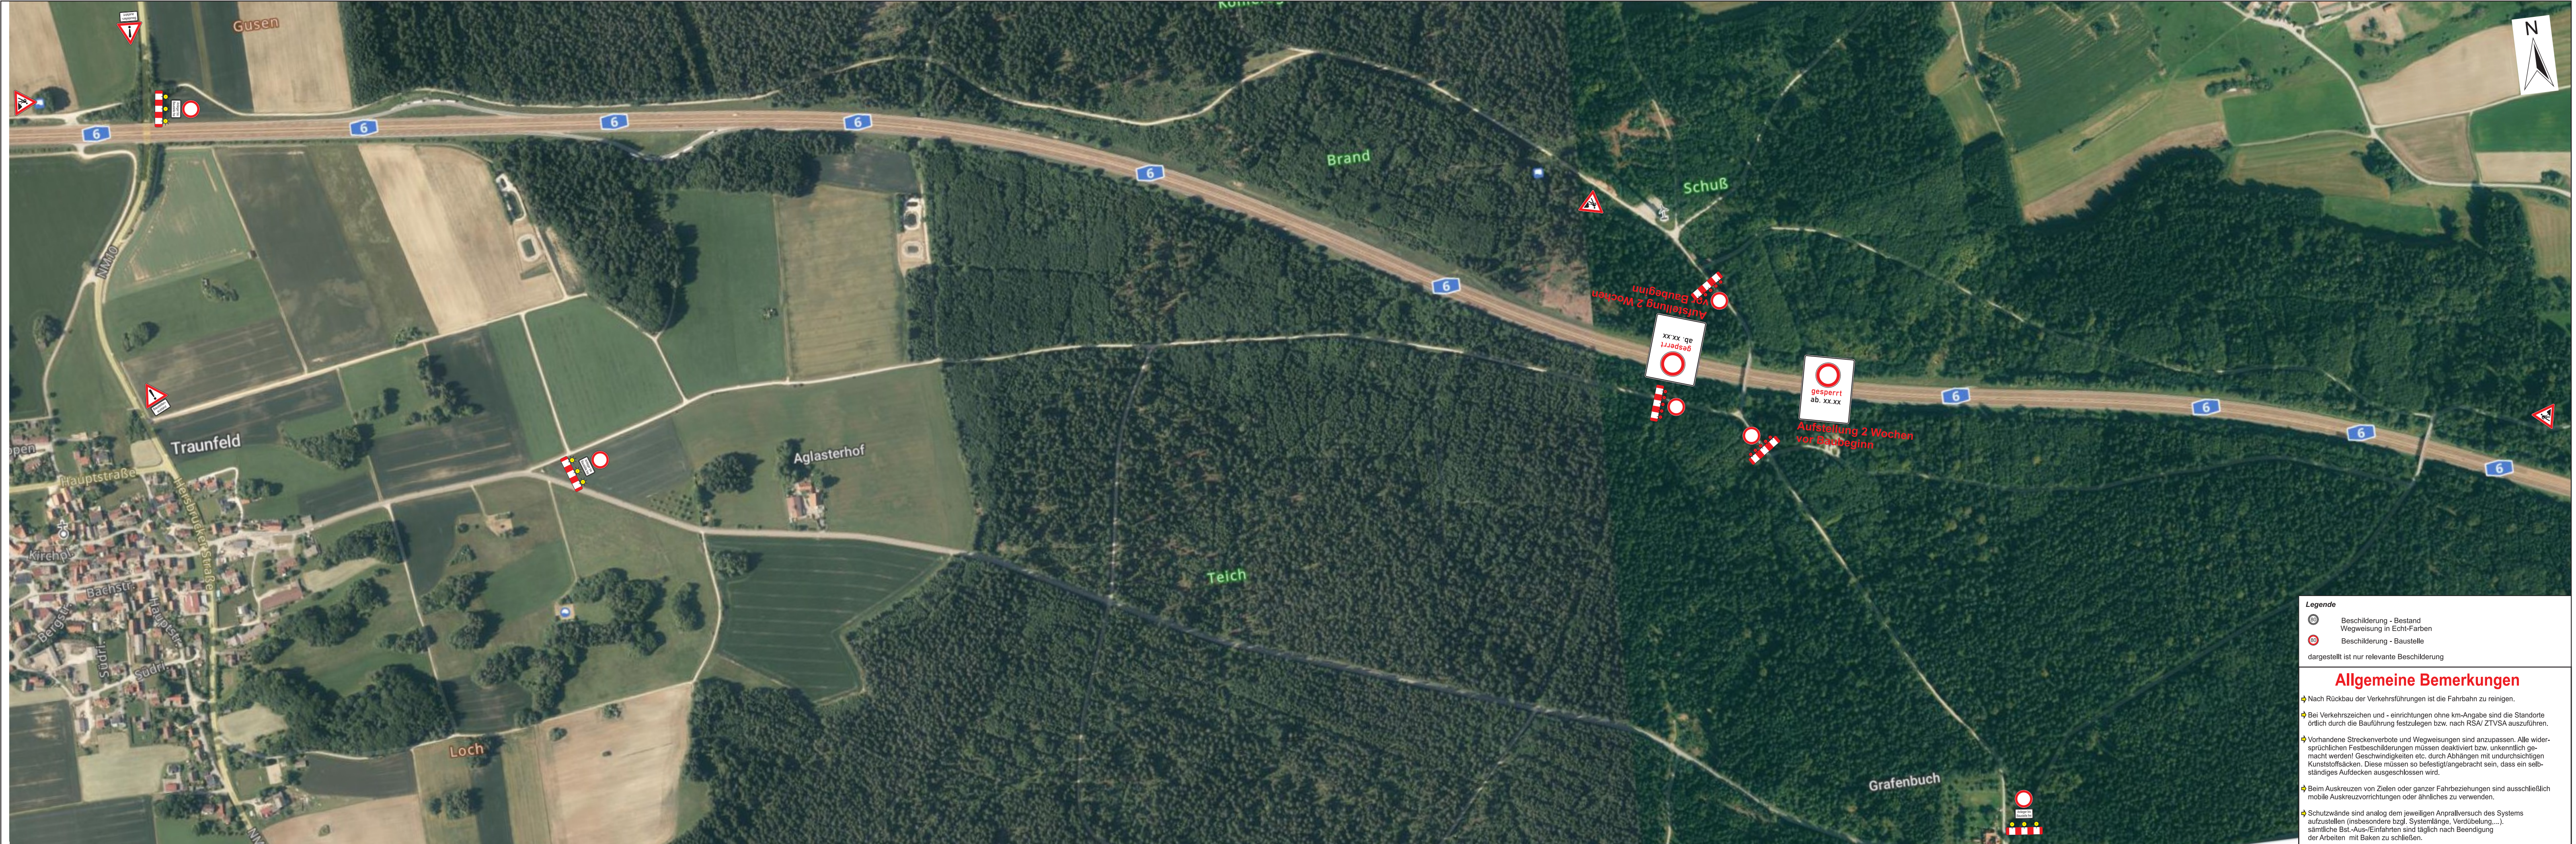

Die Festlegungen der Leistungsbeschreibung sind zu beachten.

Höhennetz:
DHHN12
Lagenetz:
Gauss - Krüger

	Die Autobahn Niederlassung Nordbayern		bearbeitet:		
			gezeichnet:		
			geprüft:		
		PSP-Nr.:	A.03391.00.A0		

Plancodierung:			
3			
2			
1			
Nr.	Art der Änderung	Datum	Zeichen

Lagesystem	—	Stand Kataster	
Höhensystem		Bestandsvermessung	

AUSSCHREIBUNG

Die Autobahn GmbH des Bundes	Unterlage / Blatt-Nr.: 7,6 / 1
	Verkehrszeichenplan Vollsperrung Forstweg
Straße / Abschnitt-Nr. / Station: A6 / 420 / 13+248	Maßstab: ohne
PROJIS-Nr.:	

BAB A 6, Nürnberg - Amberg BW 817c, Ersatzneubau der Feldwegüberführung Betriebs-km 817+588	
---	--

Aufgestellt:	Geprüft: