


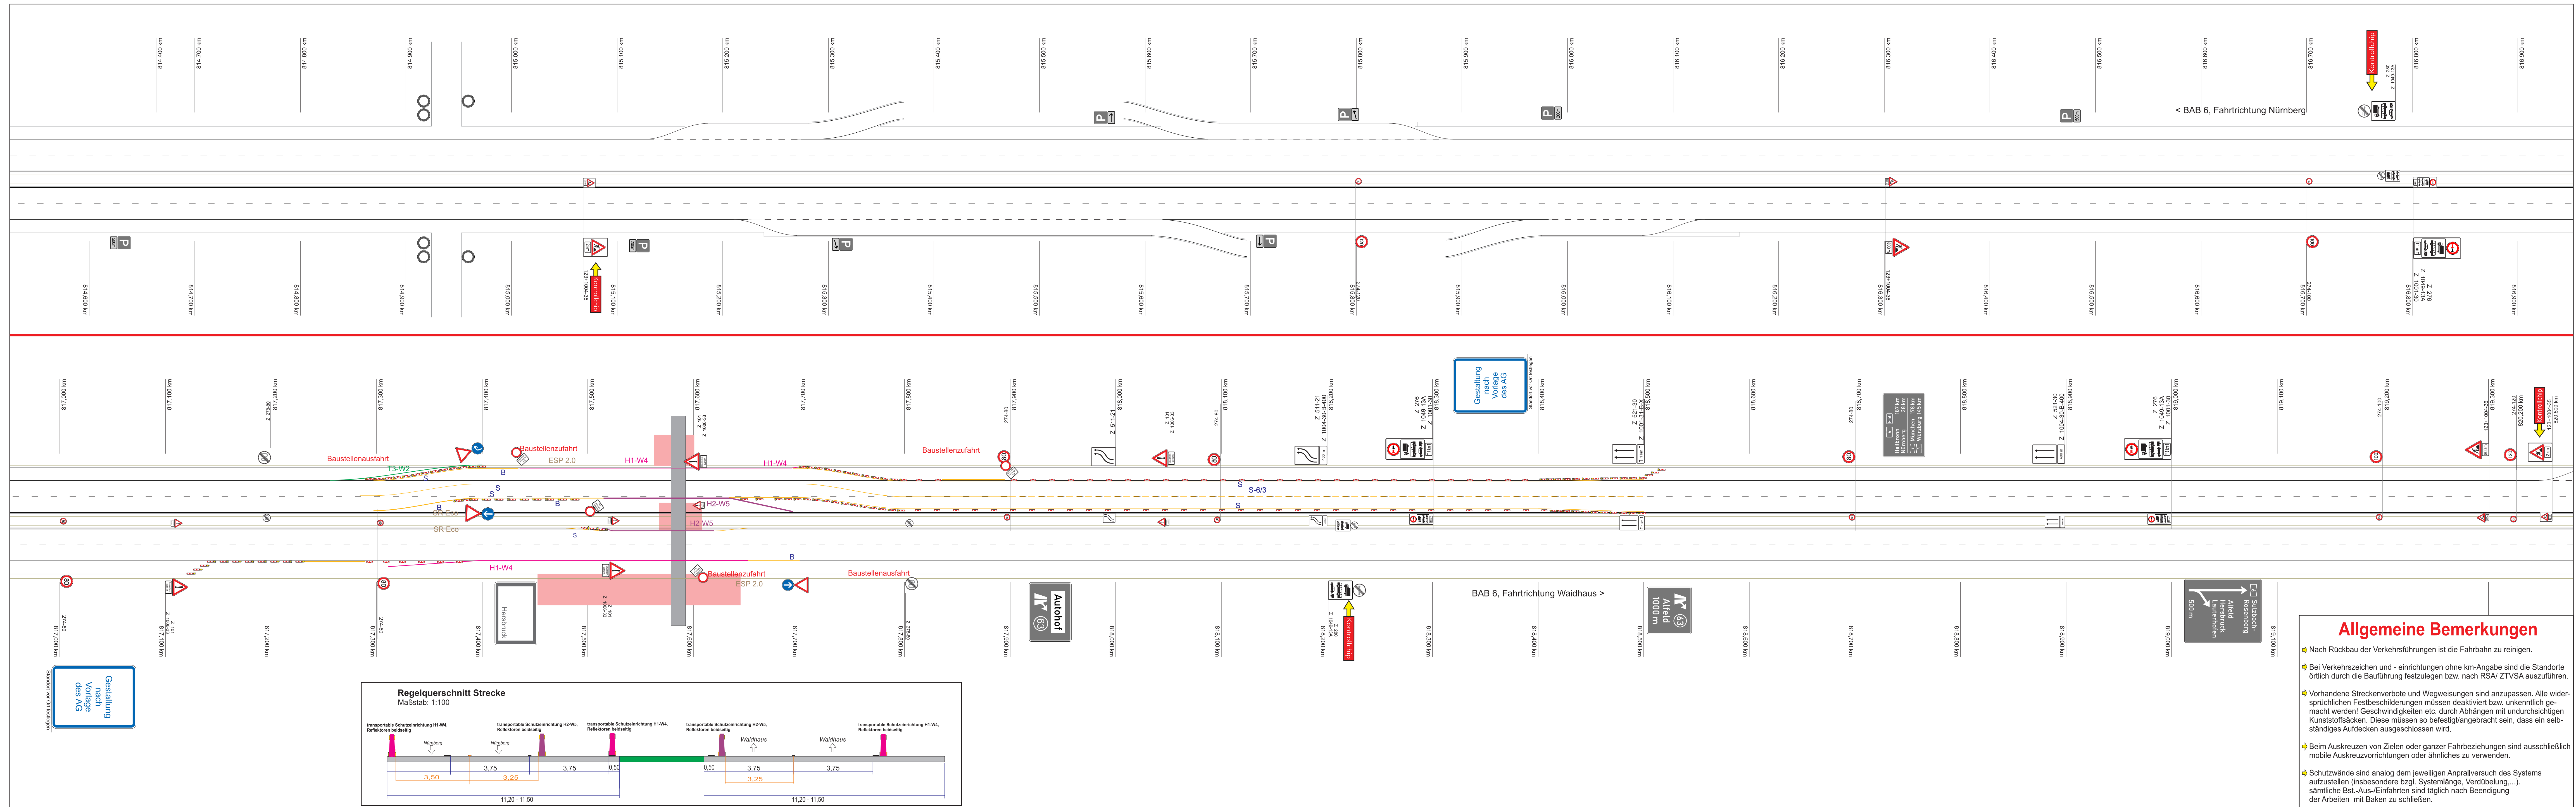

Legende

- 80 Beschilderung - Bestand
- 80 Beschilderung - Baustelle
- 80 Beschilderung - Entfall während Bauzeit
- Markierung gelb
- Leitborde
- transportable Schutzeinrichtung T1/≤W3
- transportable Schutzeinrichtung T3/≤W2
- transportable Schutzeinrichtung H1/≤W4
- transportable Schutzeinrichtung H2/≤W2 bzw. ≤W5
- Baubereich

Die Festlegungen der Leistungsbeschreibung sind zu beachten.

Höhennetz: DHNM12
Lagenetz: Gauss - Krüger

Die Autobahn
Niederlassung Nordbayern

bearbeitet:
gezeichnet:
geprüft:
PSP-Nr.: A.03391.00.A0

Plancodierung:			
3			
2			
1			
Nr.	Art der Änderung	Datum	Zeichen

Lagesystem	—	Stand Kataster
Höhensystem		Bestandsvermessung

AUSSCHREIBUNG

Die Autobahn GmbH des Bundes

Unterlage / Blatt-Nr.: 7.7 / 1

Straße / Abschnitt-Nr. / Station: A6 / 420 / 13+248

Verkehrszeichenplan
Herstellung Bauwerk
Mittelpfeiler

PROJIS-Nr.: Maßstab: ohne

BAB A 6, Nürnberg - Amberg
BW 817c, Ersatzneubau der Feldwegüberführung
Betriebs-km 817+588

Aufgestellt:	Geprüft:
--------------	----------