



Darstellung beispielhaft für RiZ Kap1 Bl.1


Ansicht Flügel M=1:50

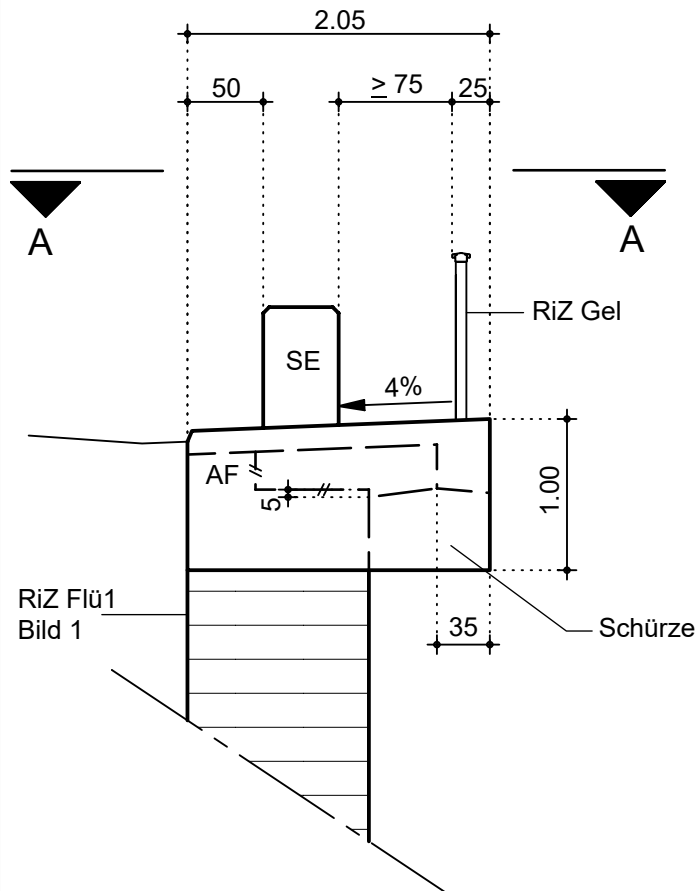

Draufsicht A-A M=1:25

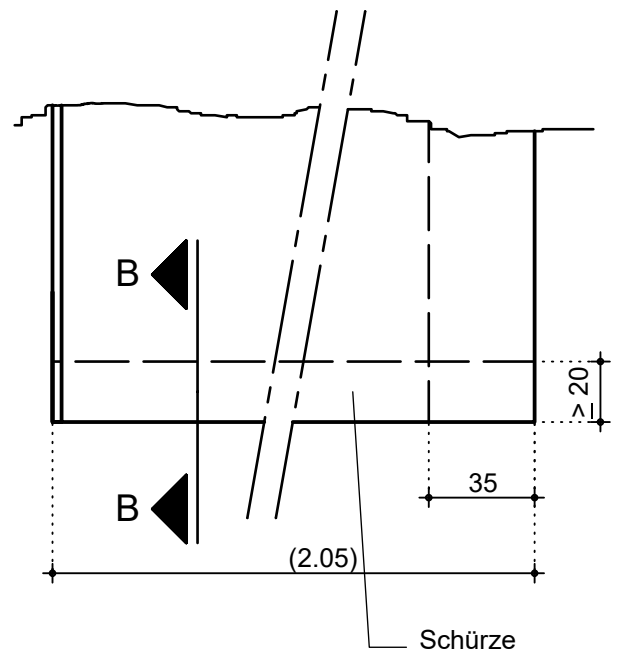

Schnitt B-B M=1:25

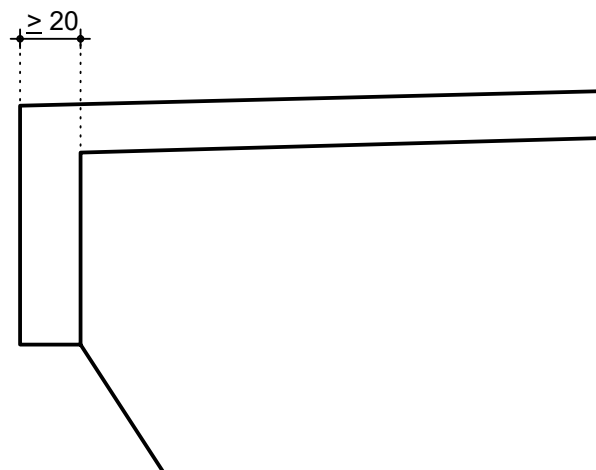

Anwendungsbereich: Flügel nach RiZ Flü 1
Abweichung zu RIZ Flü 1: Schürzenausbildung /
-abmessungen.

Die Autobahn GmbH des Bundes
Niederlassung Nordbayern

Brücken-
bau

Flügel - Ansicht
mit Arbeitfuge
im Gesimskopf

Detail

Flügel

Ergänzung zu RiZ Flü 1

Juli 2023