



Raubbettmulde (Raugerinne)

Mul 5

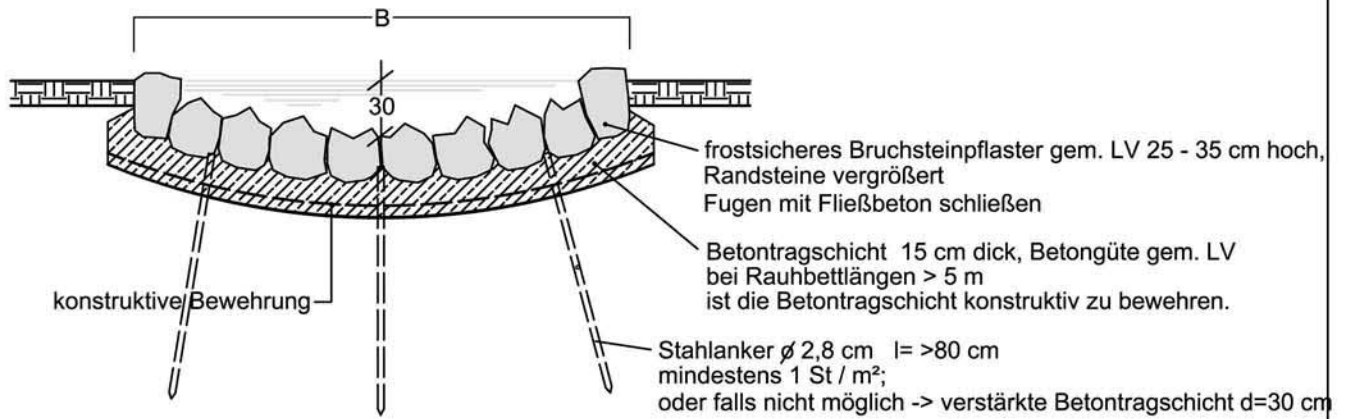

Schnitt

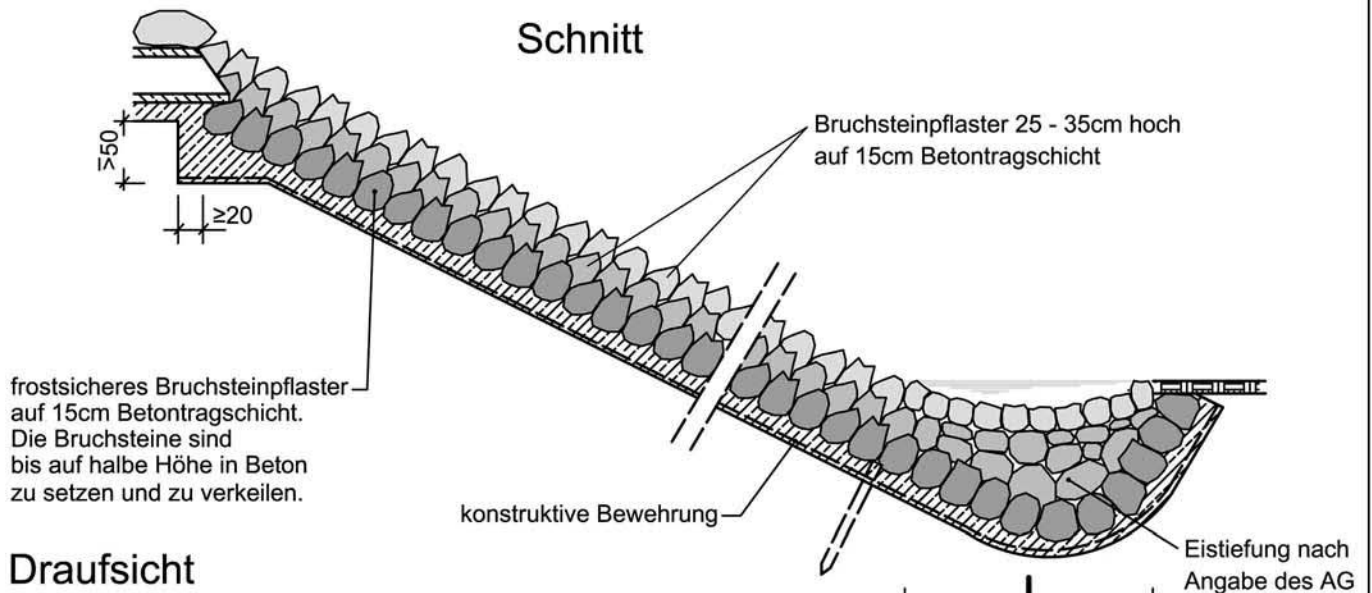

Draufsicht

Querauslaß der Fahrbahntwässerung

