


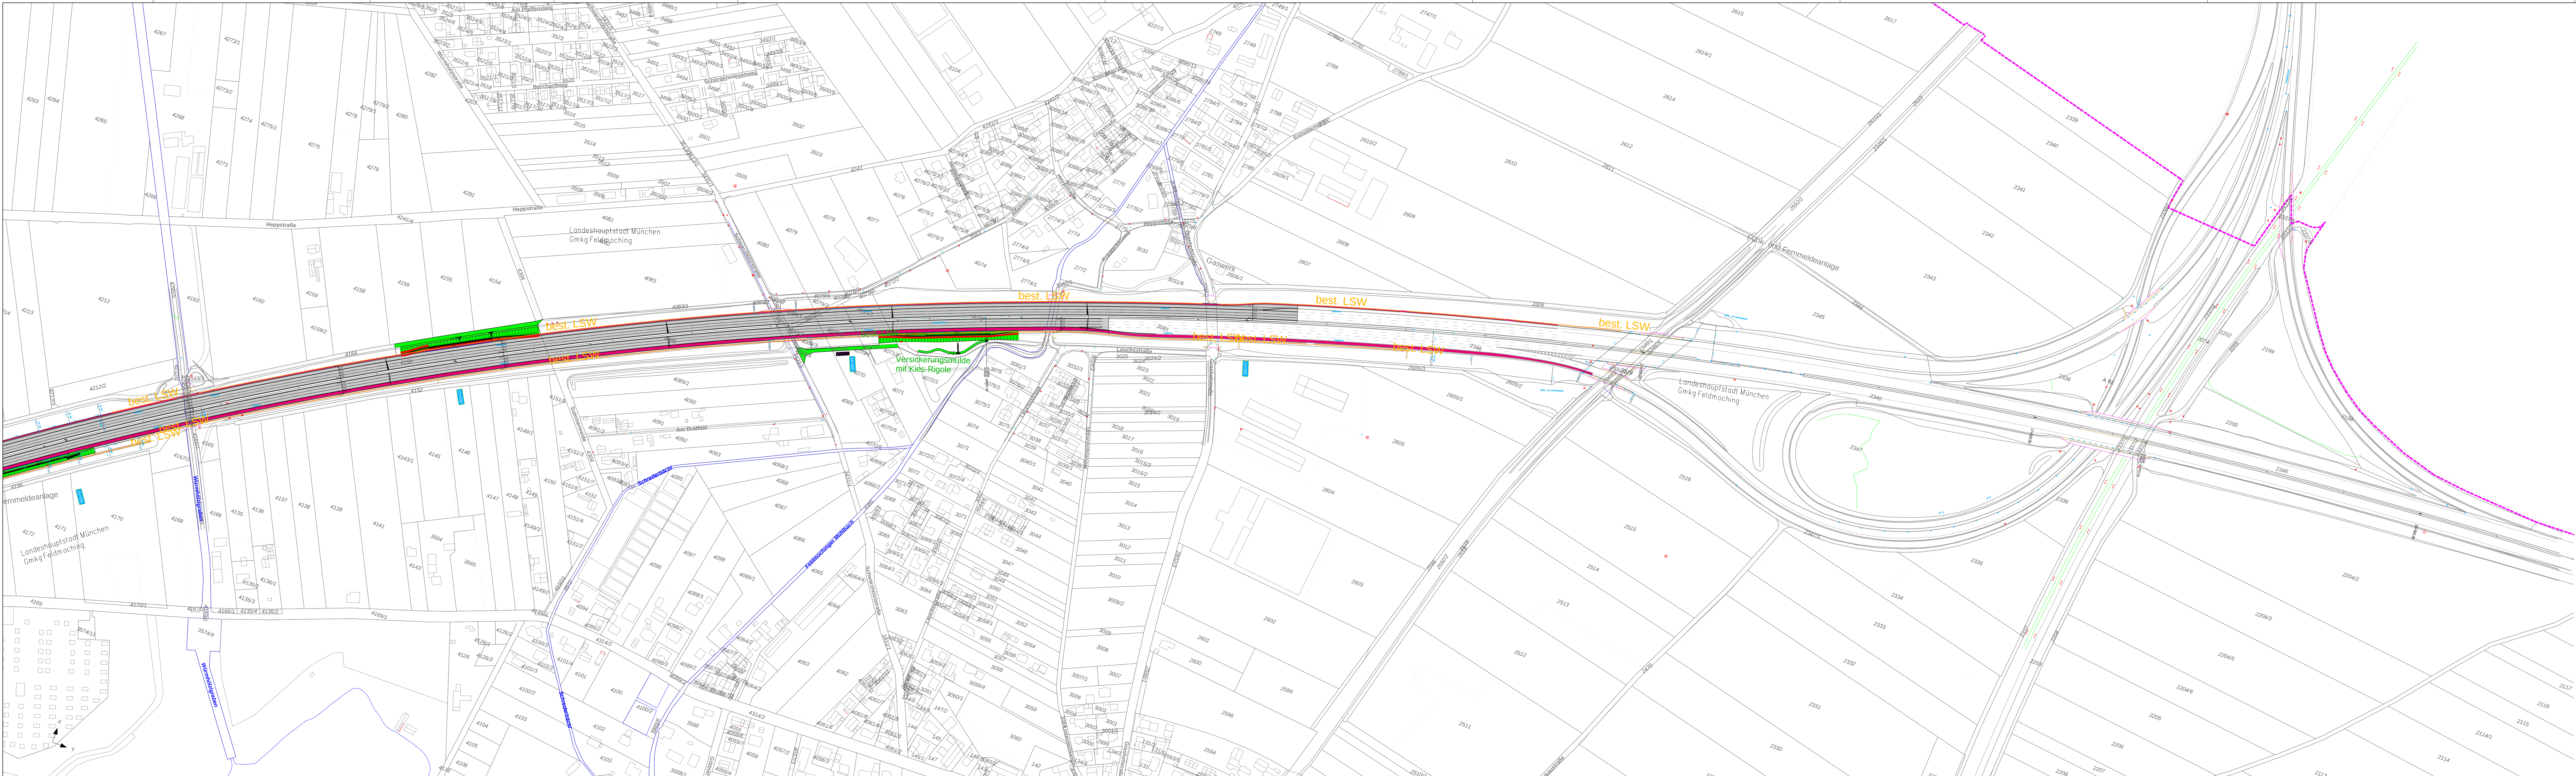

Legende:

- Flächensondierung - freie Fläche
- Flächensondierung - Fahrbahn
- Flächensondierung - Seitenstreifen/Mittelstreifen
- Flächensondierung - Tunneloberfläche
- Flächensondierung - Baustelleneinrichtung
- Tiefensondierung

20260617_A01295_Kampfmittel_TSF_Grundplan-Einzelvertrag

Die Autobahn Südbayern

Außenstelle München-Maisach

Bahnhofstr. 23, 82216 Maisach

bearbeitet: 17.06.2024 100305

gezeichnet:

geprüft:

PSP-Nr.: A-01295-00

Nr.	Art der Änderung	Datum	Zeichen

Lagesystem	EPSG: 31468	Stand Kataster	2020
Höhensystem	EPSG: 7699	Bestandsvermessung	2020

AUSSCHREIBUNGSPLANUNG

Die Autobahn GmbH des Bundes

Unterlage / Blatt-Nr.: 003
Kampfmittelerkundung

Straße / Abschn.-Nr. / Station: A99_320_0,494 - A99_340_3,916

PROJIS-Nr.:

A 99 Autobahnring München

Sanierung Tunnel Allach und temporäre Seitenstreifenfreigabe TSF AD München-Allach bis AD München-Feldmoching

Betr.-km 10,000 bis 16,800

Aufgestellt: 19.06.2026

Niederlassung Südbayern

Außenstelle München-Maisach

Dietrich, Johann, Geschäftsbereichsleiter