


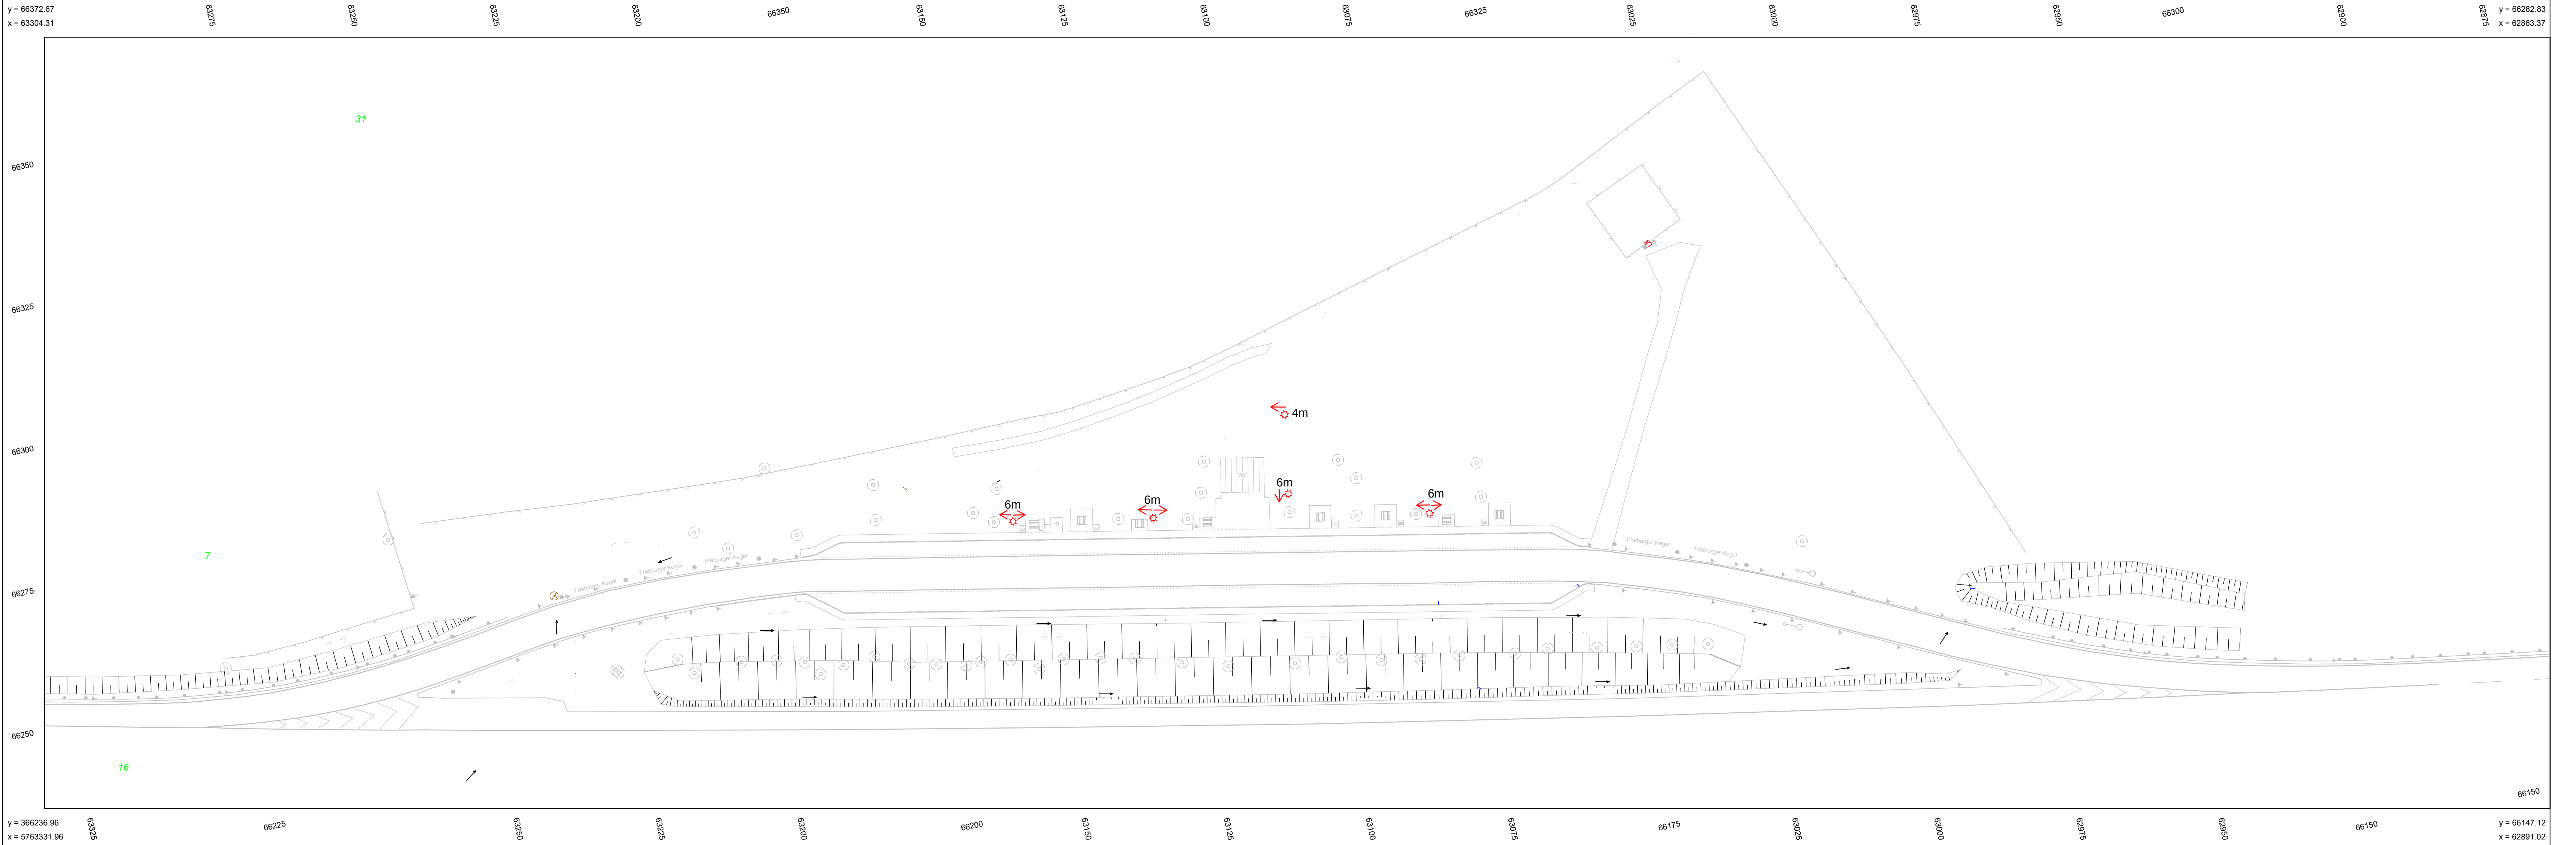

Legende	
Punkte	Linien
Fließpfeil klein	 Befestigungsartenwechsel
Eingang	x Zaundraht
Werbetafel	--- öffentliche Gebäude
Pumpe	--- Leitplanke rechts
Sitzbank / Sitzgruppe	-X-X- Umrandung Elektroleitung
Notrufsäule	--- Hochbord
Leitpfaden Str. (620)	--- Tiefbord
Pollerstein	- - - E-Leitung unterirdisch
Vorschrift: allgem.	--- Leitung Trinkwasser
Durchlass / Hülse	--- Leitung Regenwasser
Straßenablauf a. Bord	--- Leitung Mischwasser
Kabelkasten, Energie	--- Randstr. 10.5
Laubbaum	--- Fahrbahnmarkierung maßstäblich
Schacht-rund, Mischwasser	Info
Lampe Energie	DN 200 Mischwasser Leitung, unterird. Höhe
Schacht Fernmelde	D: 68.65 Regenwasser-Leitung, Höhen
Grünland in Verkehrsflächen	Freiburger Kegel Text Nutzungsart
Schacht Regenwasser, rund	267 Vorschriftszeichen Text
Schacht Regenwasser, eckig	10 N42X32Y 18 E-Leitungen, Beschriftung
Müllentsorgung	Diel-Kammer-KI Mischwasser, Beschriftung
	Pfischwasserstr. TW-Leitung, Wasser, Beschriftung
	Der unterirdisch Sonstige Leitungen, Beschriftung
	16 Flurstücksnummer
	Gemarkung Str. Gemarkung, Beschriftung
	Wirtschaftsgebäude