



Schnitt A-A

1:25

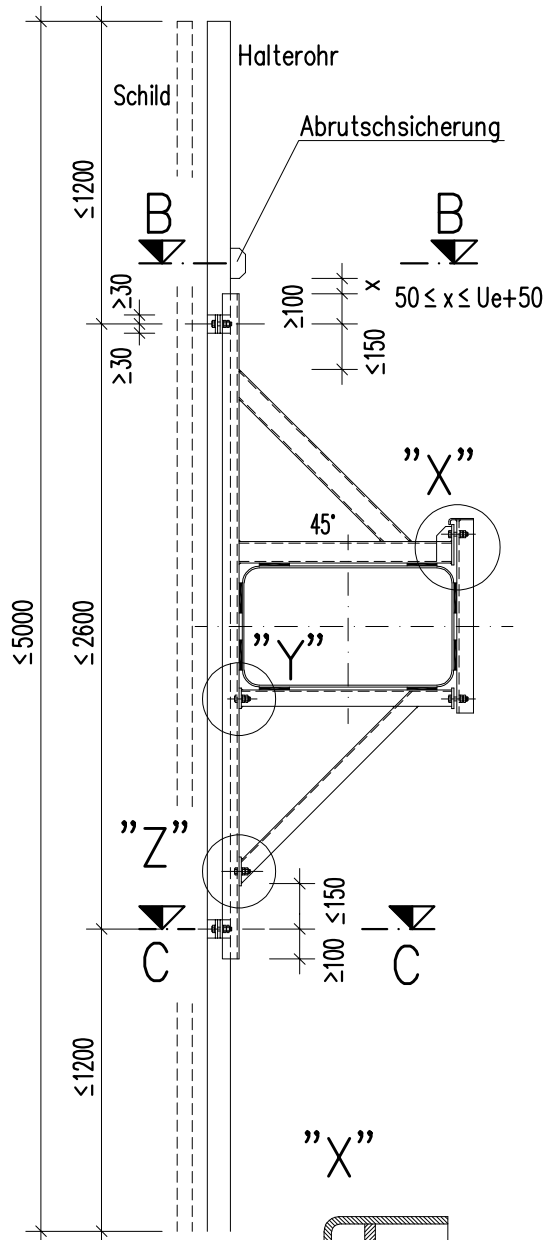


Ansicht

1:150

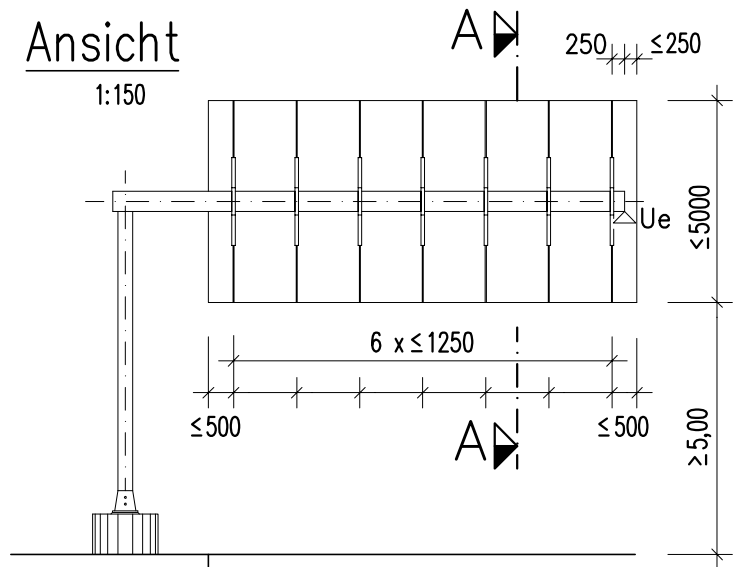


Schnitt B-B

1:5

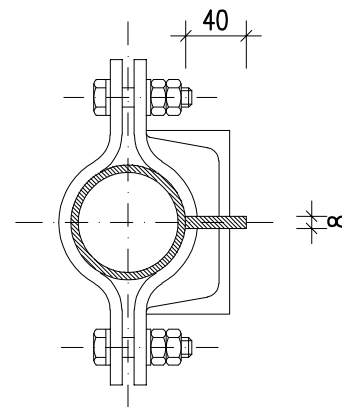


Schnitt C-C

1:5

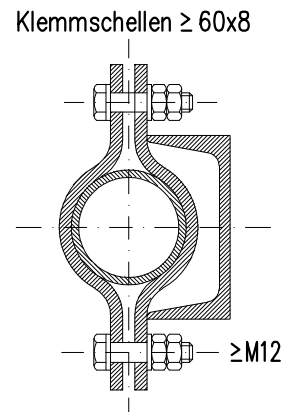

Einzelheiten

1:5

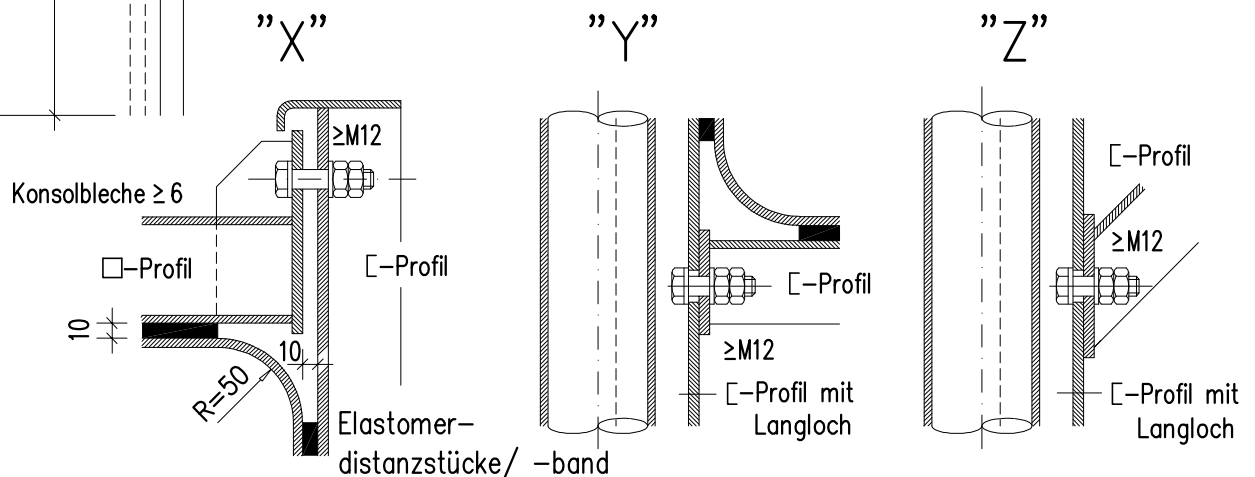

Anwendungsbereich: Verkehrszeichenbrücken nach ZTV-ING 8-3.

Statischer Nachweis: Erforderlich.

Werkstoffe: Stahlprofile S 235 JR, $t \geq 5$ mm, Verbindungsmittel nach ZTV-ING 8-3. Konter- oder Sicherungsmutter vorsehen. Elastomerdistanzstücke/ -band, $t = 10$, dauerhaft lagegesichert.

Schweißnähte: Nach statisch-konstruktiven Erfordernissen.

Korrosionsschutz: Feuerverzinkung der Stahlteile nach ZTV-ING 4-3 unter Beachtung der ZTV-ING 8-3.

Hinweis: Anpressdruck der Distanzstücke/ des Distanzbandes dauerhaft sicherstellen.

Ue: Planmäßige Überhöhung gemäß ZTV-ING 8-3.

Bundesanstalt für
Straßenwesen

bast

Verkehrszeichenbrücken
Befestigungselemente
für Schilder bei
einteiligem Riegel
(Beispiel)

Richtzeichnung

VZB 20

Jan. 2022