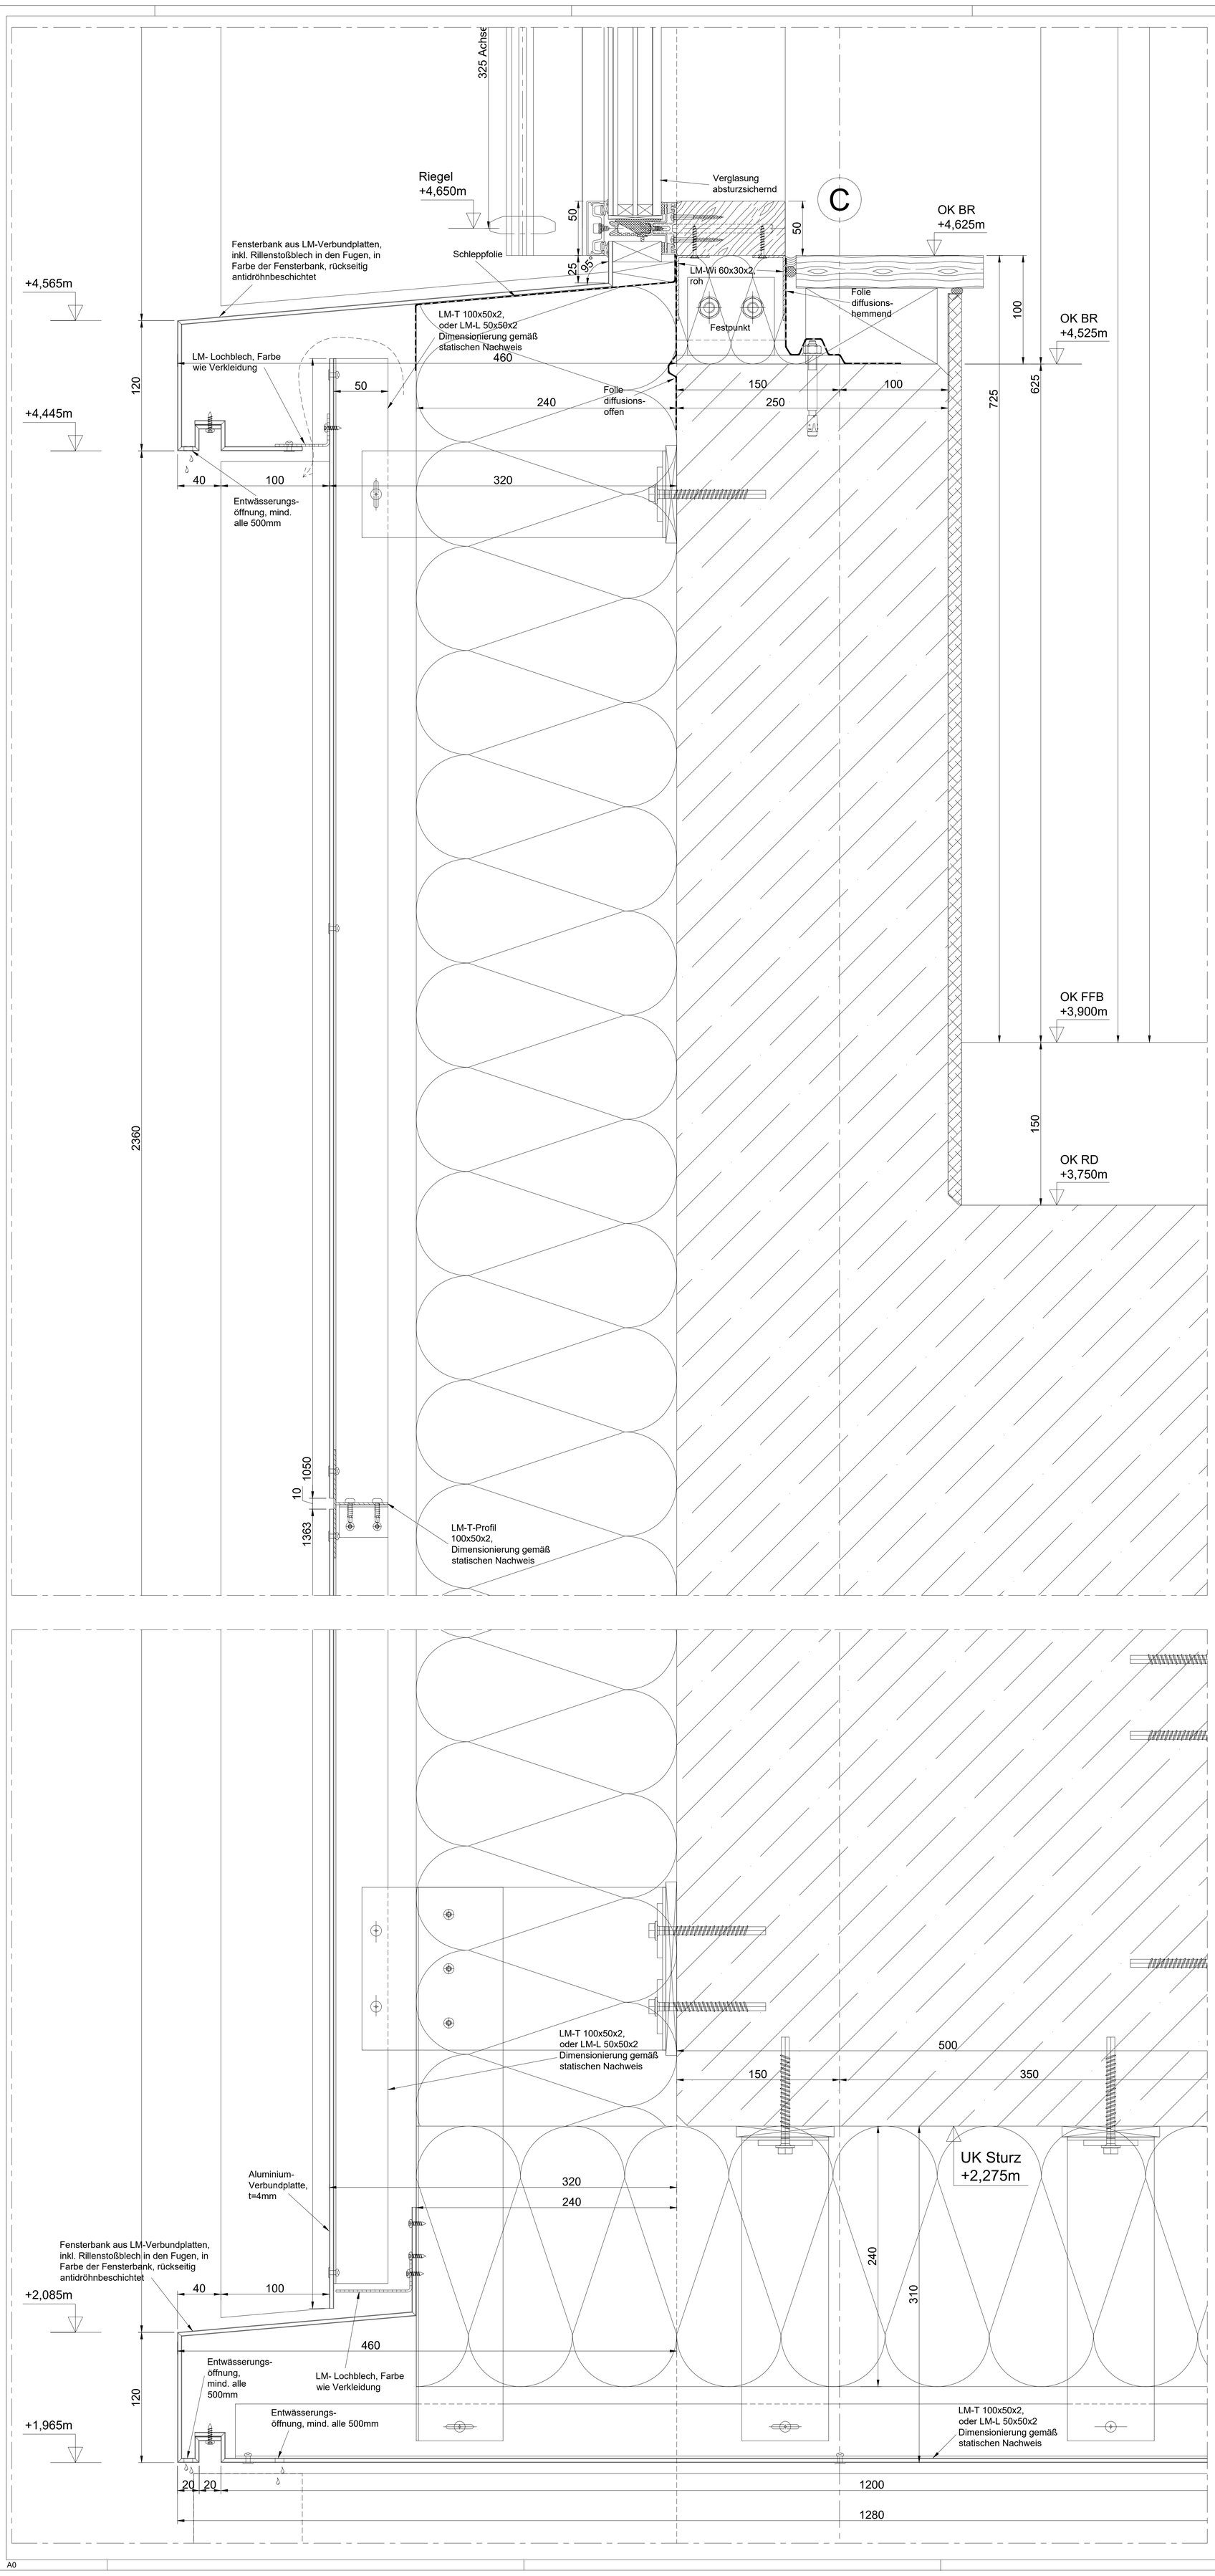

BAUHÖHE
OKFF Ebene 2 = **±0,00** = + 5,64 NHN

Index	Datum	Änderungen / Ergänzungen	Name
B	05.03.25	Sonnenschutz geändert	Mat
A	14.01.25	Rohbauhöhen geändert, Fenstersystem geändert	Mat

BAUHERR:
Sondervermögen für Immobilien und Technik
der Stadtgemeinde Bremen
vertreten durch Immobilien Bremen

PROJEKTSTEUERUNG:
Immobilien Bremen - Eigenbetrieb der Stadtgmde. Bremen
Theodor-Heuss-Allee 14
28215 Bremen
immobilien bremen

MAßNAHME:
Erweiterung des Gymnasiums Horn
Haus der Oberstufe

OBJEKT:
Vorkampsweg 97
28359 Bremen

PROJEKT-NR.:
IMBJ220022

GR-CODE:	G-CODE:
-	G2136

PROJEKTLEITER IB:
Herr Asendorf

PLANUNGSSTAND:
D E T A I L | Fassade

PLANINHALT:
V-Schnitt VHF, 2.OG Achse C/4'-5'

PLANUNG: HOCHBAU	PLANUNG: TGA

MAßSTAB:	DATUM:
1:20	03.05.2025

PLAN-NR.:
HORN_21_5_DT-FA_001-2_B

A0