
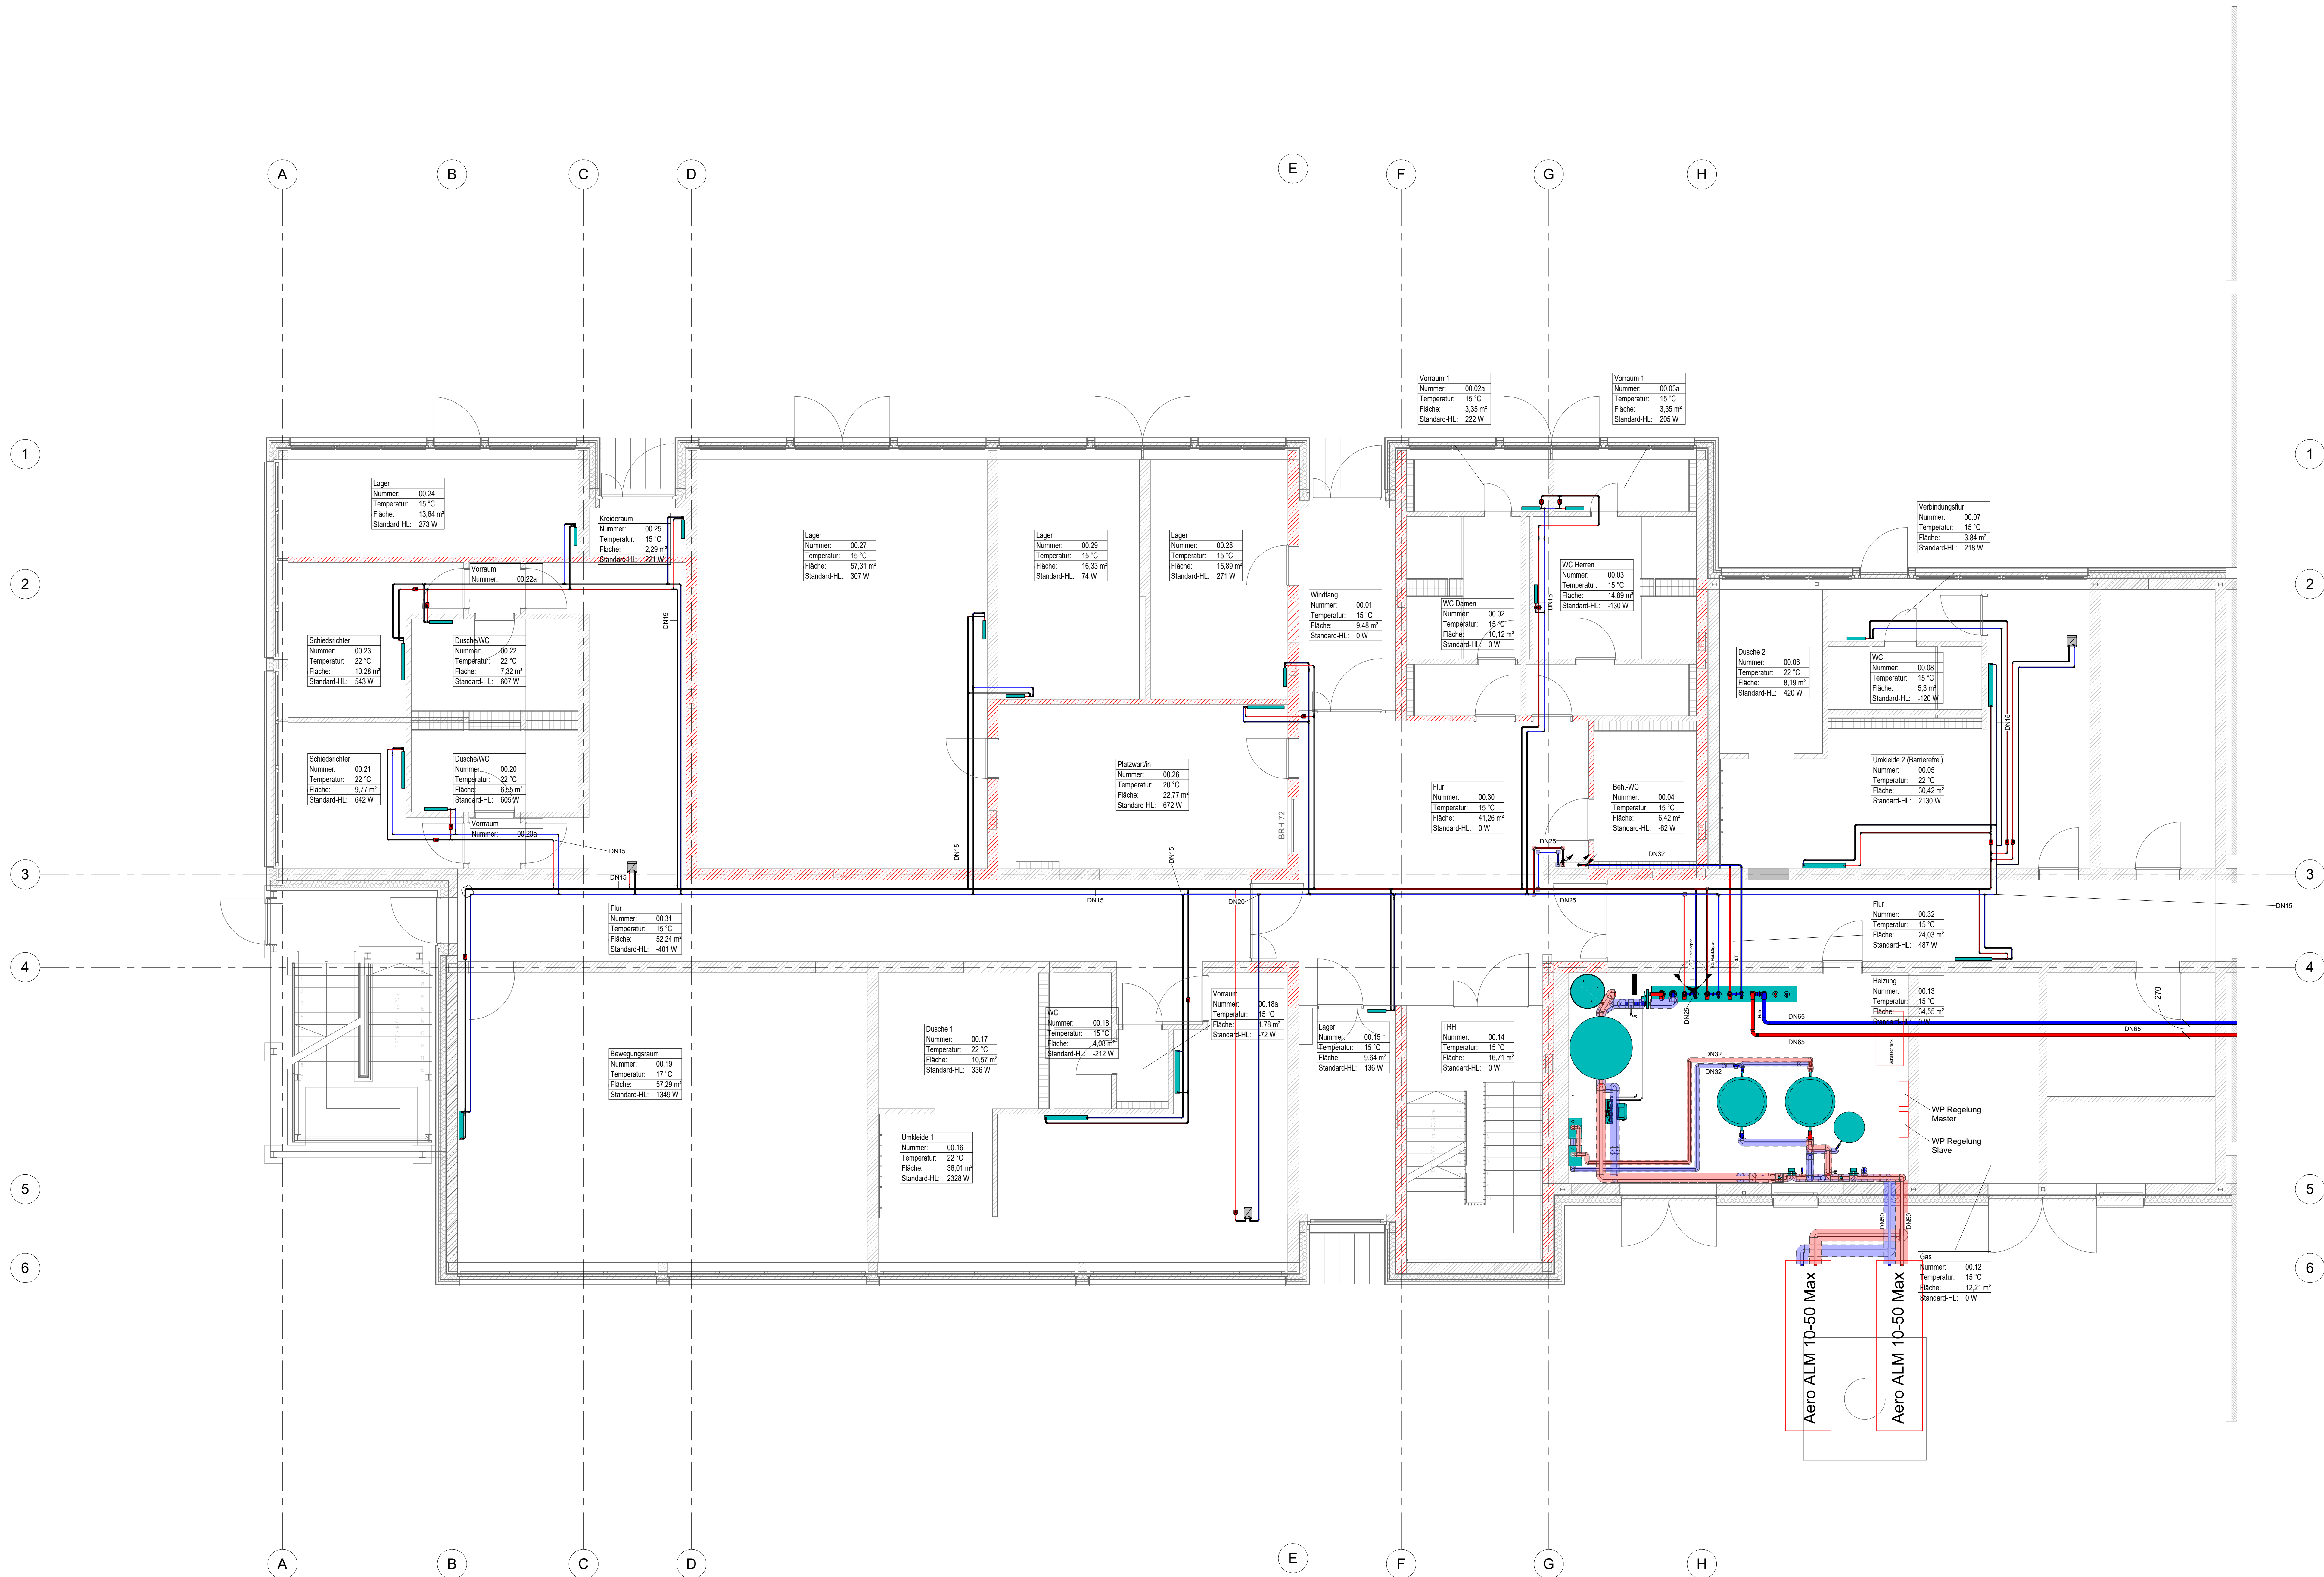


Legende Wärmeversorgungsanlagen:

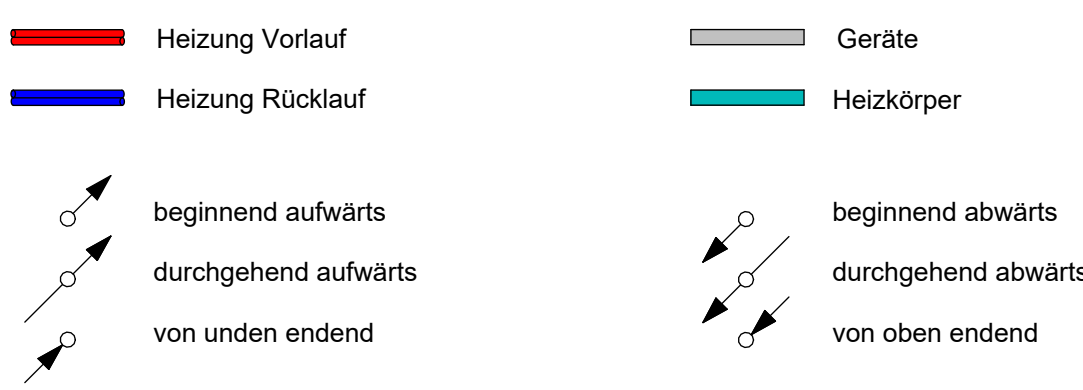

Architekturgrundlage Stand: 14.03.2025

Dieser Plan ist nur für die geplante HLS-Installation gültig.

±0,00 = 5,07 m NHN

Vorabzug, Anlage zum LV

8	00.00.00 hier Änderung eintragen	fd
Index	Datum Änderungen / Ergänzungen	Name
Bauherr:	Sondervermögen für Immobilien und Technik der Stadtgemeinde Bremen vertreten durch Immobilien Bremen, Eigenbetrieb der Stadtgemeinde Bremen (IB Stadt)	
Unterschrift Bauherr/Nutzer:		
Projektsteuerung:	Immobilien Bremen, Eigenbetrieb der Stadtgemeinde Bremen (IB Stadt) Theodor-Heuss-Allee 14, 28215 Bremen	
Maßnahme:	Sanierung / Umbau / Anbau der Sporthalle und des Umkleidegebäudes	
Objekt:	Bezirkssportanlage Süd Volkmannstraße 10-12 28201 Bremen	
Projekt-Nr.:	227279	
Gr-Code:	Gr00037	G-Code: G2124
Planungsstand:	Ausführungsplanung	
Planinhalt:	Heizung / Kühlung Erdgeschoss	
Maßstab:	1 : 50	
Datum:	H-101-EG	