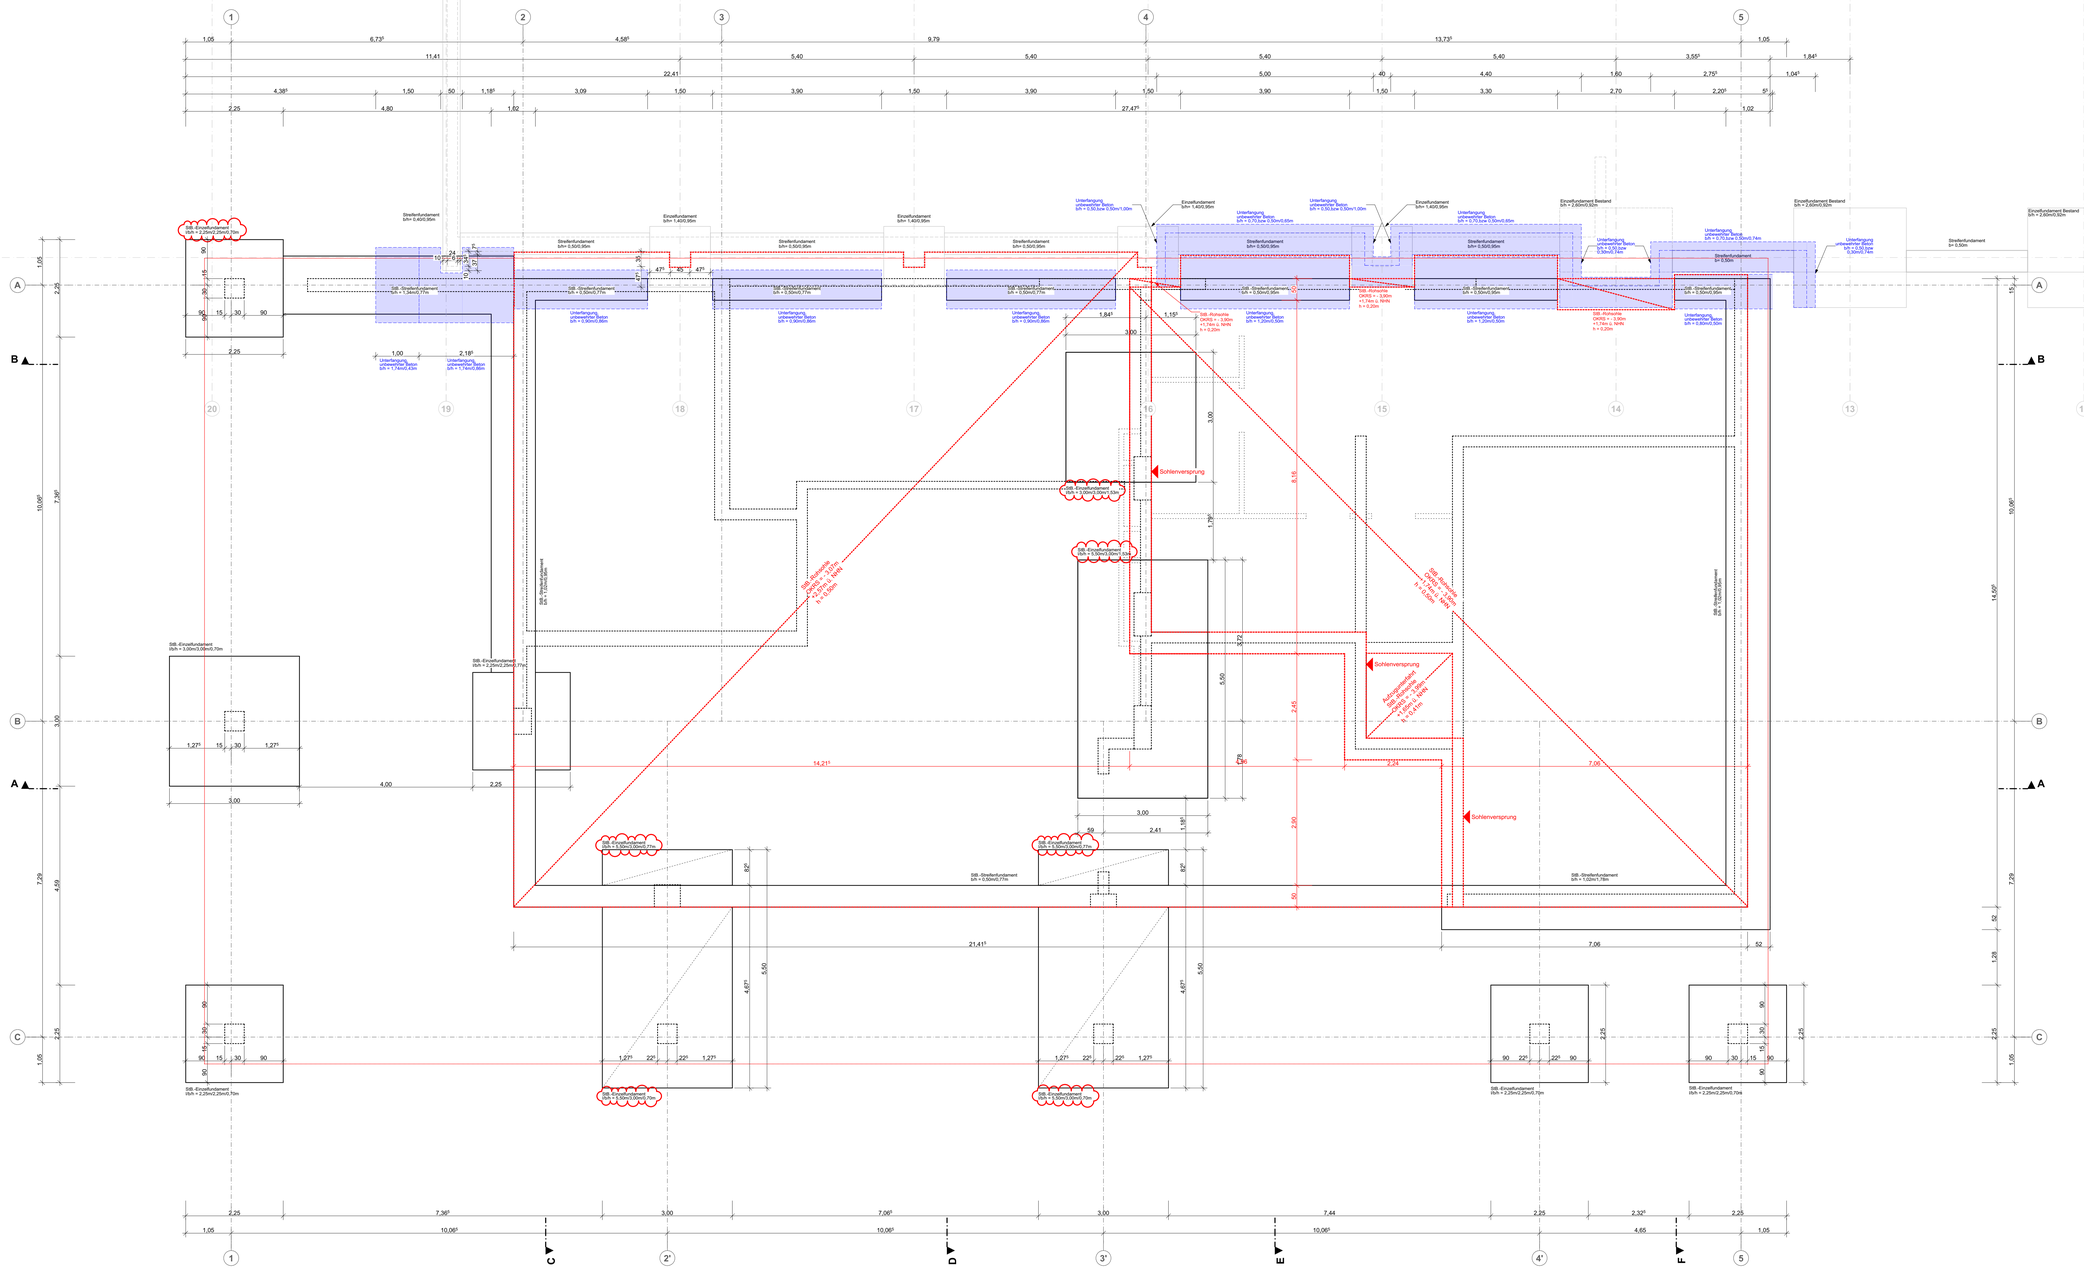
1
2
3
4
5
A
B
C
1,05
6,73¹
4,58¹
9,79
13,73¹
1,05
11,41
5,40
5,40
5,40
5,40
1,84¹
22,41
5,00
40
4,40
1,60
3,55¹
1,04¹
4,38¹
1,50
50
1,18¹
3,09
1,50
3,90
1,50
3,90
1,50
3,90
1,50
3,30
2,70
2,20¹
5¹
2,25
4,80
1,62
27,47¹
1,02
Streifenfundament b/h= 0,40/0,95m
Unterfangung unbewehrter Beton b/h = 0,70/Sole 0,50m/0,85m
Einzelfundament Bestand b/h = 2,60m/0,92m
Unterfangung unbewehrter Beton b/h = 0,70/Sole 0,50m/0,85m
Streifenfundament b/h= 0,50/0,95m
Unterfangung unbewehrter Beton b/h = 0,70/Sole 0,50m/0,74m
Einzelfundament Bestand b/h = 2,60m/0,92m
Unterfangung unbewehrter Beton b/h = 0,70/Sole 0,50m/0,74m
Streifenfundament b/h= 0,50m
Einzelfundament Bestand b/h = 2,60m/0,92m
Streifenfundament b/h= 0,40/0,95m
SIB-Einzelfundament l/b/h = 2,25m/2,25m/0,70m
SIB -Streifenfundament l/b/h = 1,74m/1,77m
Unterfangung unbewehrter Beton b/h = 0,90m/0,77m
SIB -Streifenfundament l/b/h = 0,90m/0,77m
Unterfangung unbewehrter Beton b/h = 0,90m/0,85m
SIB -Streifenfundament l/b/h = 0,90m/0,85m
Unterfangung unbewehrter Beton b/h = 0,90m/0,85m
SIB -Streifenfundament l/b/h = 0,90m/0,95m
Unterfangung unbewehrter Beton b/h = 1,20m/2,50m
SIB -Streifenfundament l/b/h = 1,50m/1,78m
Unterfangung unbewehrter Beton b/h = 0,90m/2,00m
SIB-Einzelfundament l/b/h = 3,00m/3,00m/0,70m
SIB-Einzelfundament l/b/h = 2,25m/2,25m/0,70m
SIB-Einzelfundament l/b/h = 2,25m/2,25m/0,70m
SIB-Einzelfundament l/b/h = 2,25m/2,25m/0,70m
SIB-Einzelfundament l/b/h = 2,25m/2,25m/0,70m
SIB-Einzelfundament l/b/h = 2,25m/2,25m/0,70m
SIB-Einzelfundament l/b/h = 2,25m/2,25m/0,70m
SIB-Einzelfundament l/b/h = 2,25m/2,25m/0,70m
