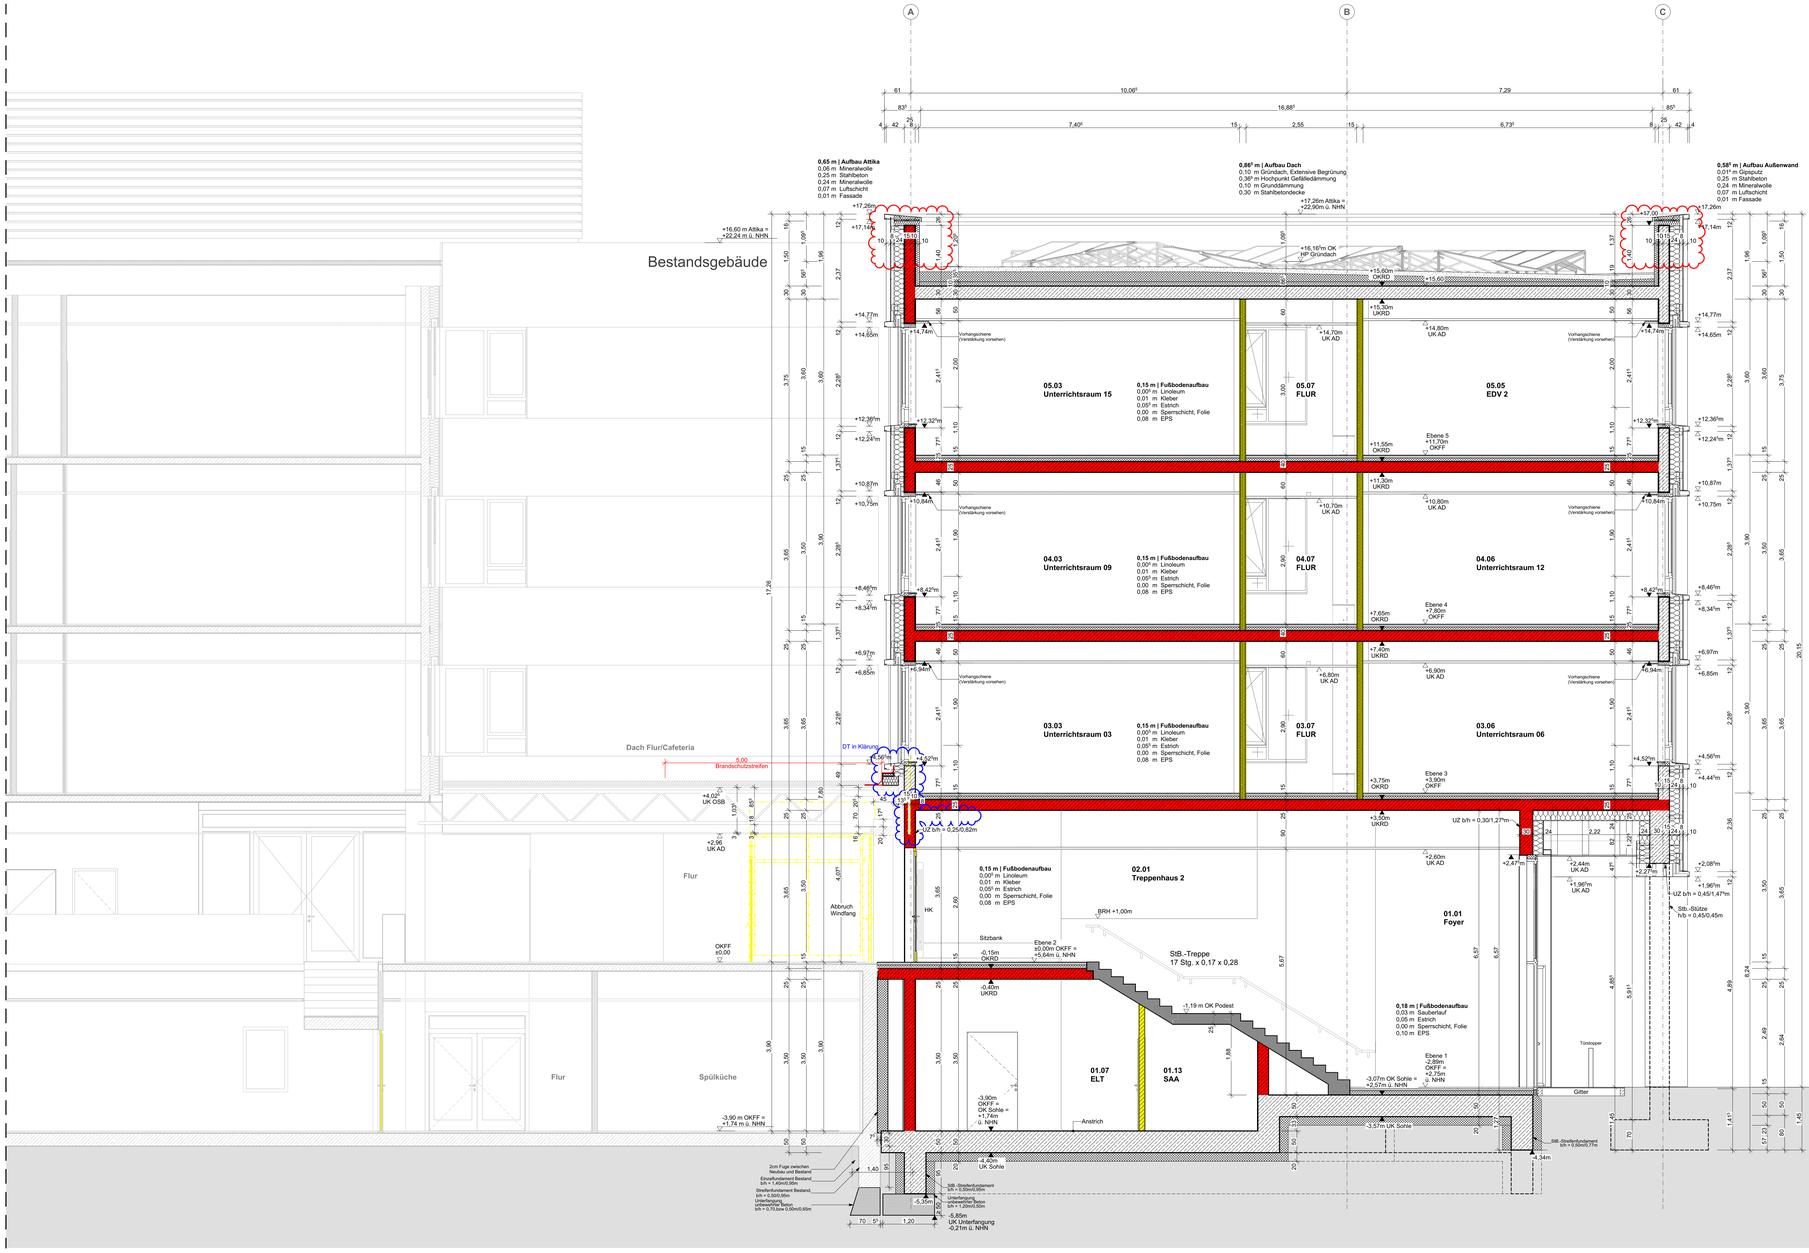

LAGEPLAN

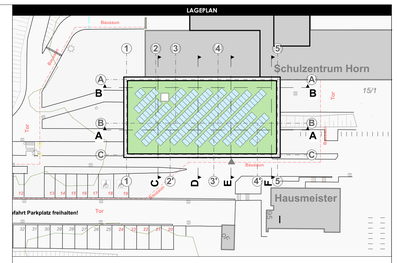
Bauzaun
Schulzentrum Horn
15/1
Hausmeister
Tor
Tor
Tor
Baustelle
Baustelle
Baustelle
Tor
Tor
Tor