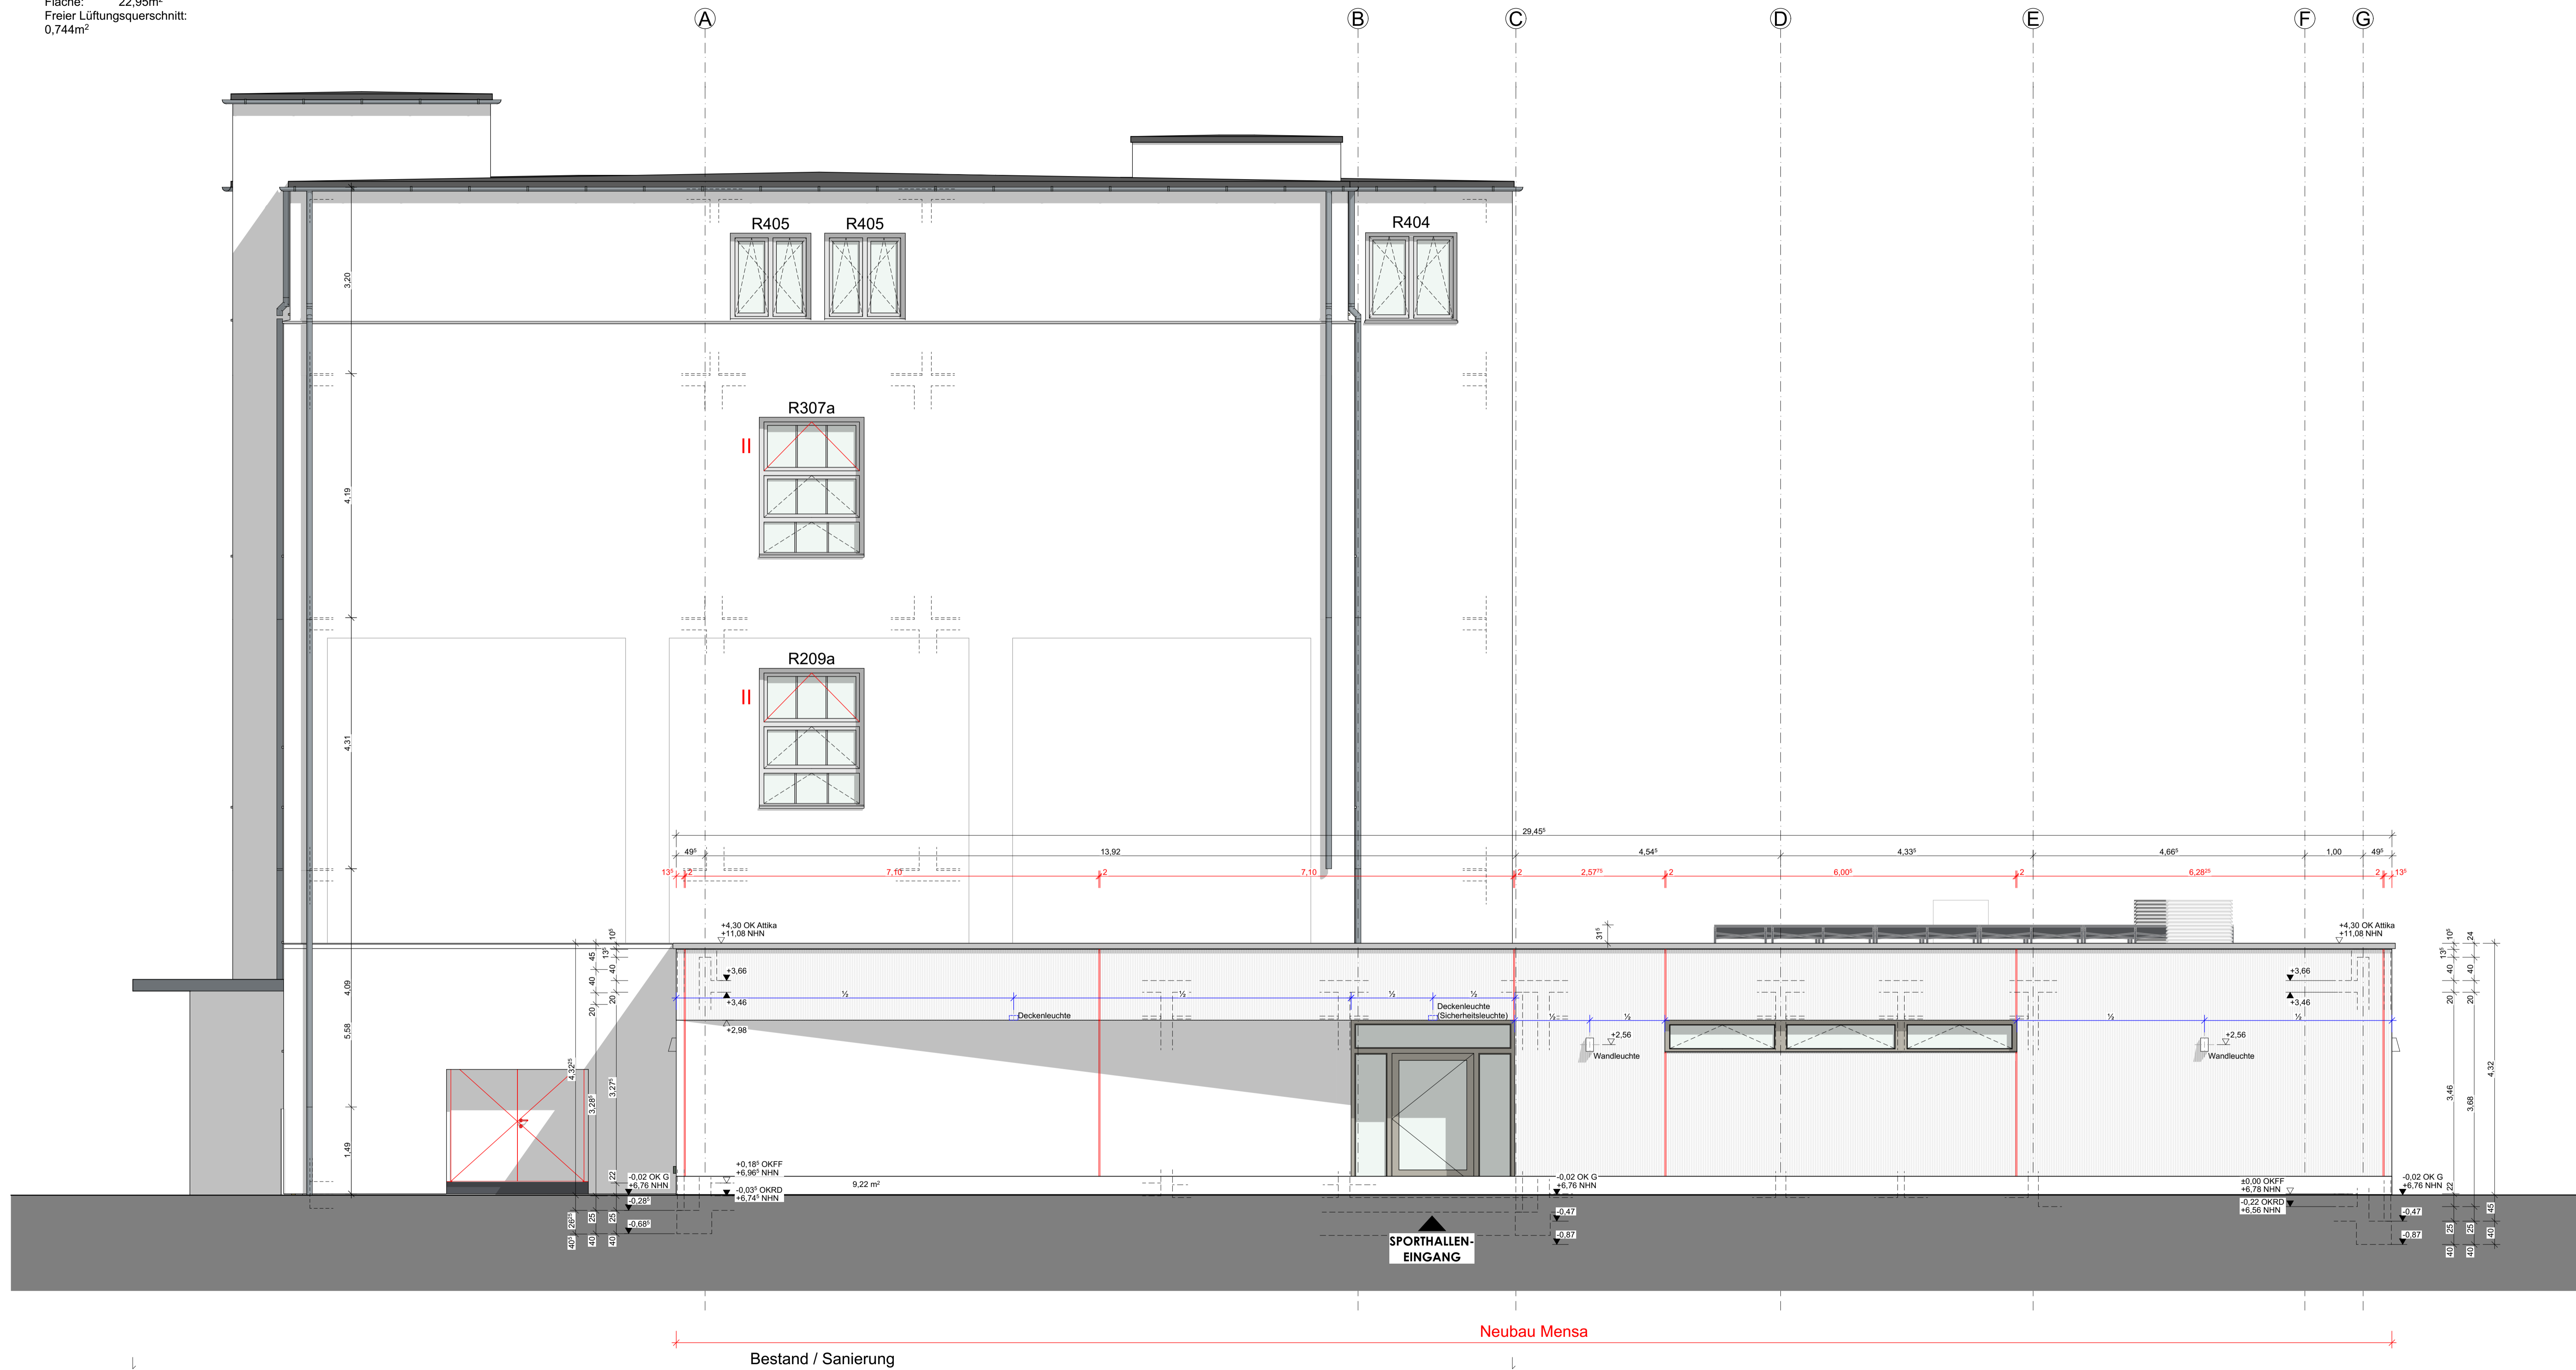


Raum: 307a
Fläche: 22,36m²
Freier Lüftungsquerschnitt
 0,744m²

Raum: 209a
Fläche: 22,95m²
Freier Lüftungsquerschnitt
 0,744m²

[illegible]