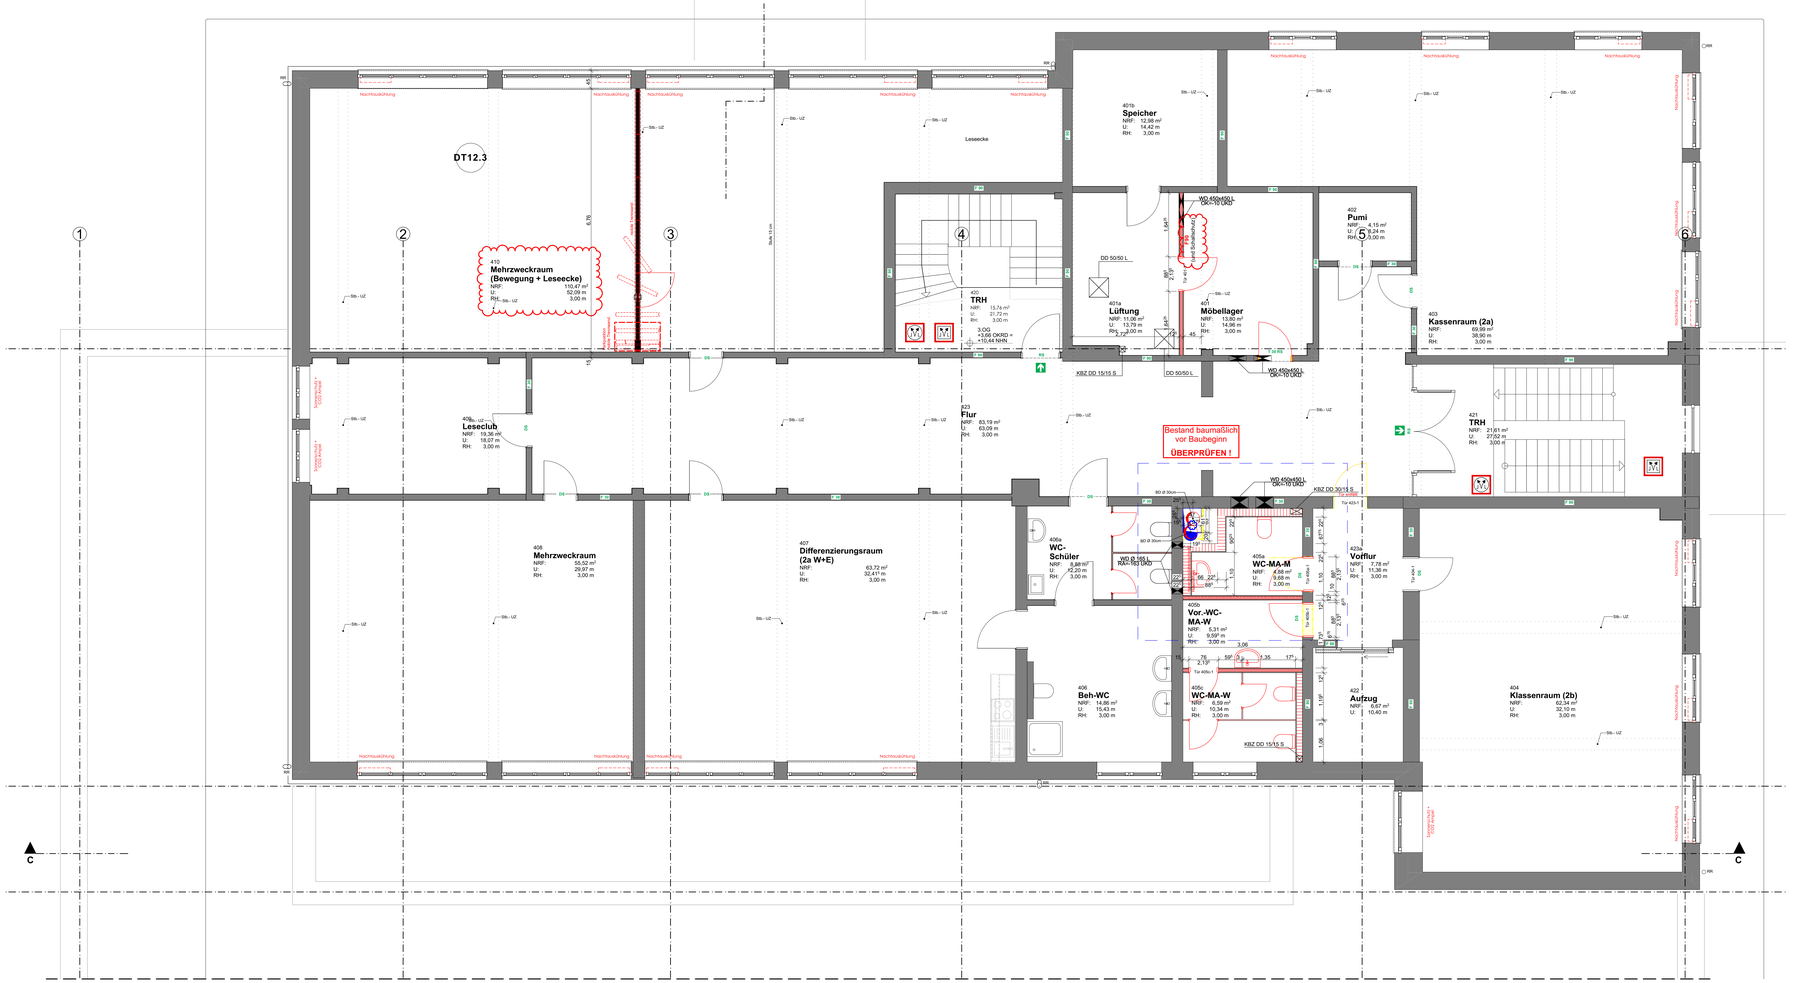
DT12.3
410
Mehrzweckraum (Bewegung + Lesecke)
NRF: 110,47 m²
U: 52,00 m
RH: 3,00 m
Lesecke
RH: 3,00 m
3.OG +3,68 OKRD = +10,46 NHN
401b
Speicher
NRF: 12,98 m²
U: 14,42 m
RH: 3,00 m
401a
Lüftung
NRF: 11,06 m²
U: 13,79 m
RH: 3,00 m
401
Möbellager
NRF: 13,60 m²
U: 14,96 m
RH: 3,00 m
402
Pumi
U: 9,24 m
RH: 3,00 m
403
Kassenraum (2a)
NRF: 69,99 m²
U: 38,90 m
RH: 3,00 m
421
TRH
NRF: 21,81 m²
U: 27,02 m
RH: 3,00 m
409
Leseclub
NRF: 19,36 m²
U: 18,07 m
RH: 3,00 m
423
Flur
NRF: 83,19 m²
U: 63,09 m
RH: 3,00 m
Bestand baumaßnahmen vor Baubeginn ÜBERPRÜFEN !
408
Mehrzweckraum
NRF: 55,52 m²
U: 29,97 m
RH: 3,00 m
407
Differenzierungsraum (2a W+E)
NRF: 63,72 m²
U: 32,417 m
RH: 3,00 m
406a
WC-Schüler
NRF: 8,88 m²
U: 12,20 m
RH: 3,00 m
405a
WC-MA-M
NRF: 4,96 m²
U: 9,68 m
RH: 3,00 m
423a
Vorflur
NRF: 7,78 m²
U: 11,36 m
RH: 3,00 m
405b
Vor-WC-MA-W
NRF: 5,91 m²
U: 9,59 m
RH: 3,00 m
406
Beh-WC
NRF: 14,86 m²
U: 15,43 m
RH: 3,00 m
405c
WC-MA-W
NRF: 6,59 m²
U: 10,34 m
RH: 3,00 m
422
Aufzug
NRF: 6,67 m²
U: 10,40 m
404
Klassenraum (2b)
NRF: 62,34 m²
U: 32,10 m
RH: 3,00 m
Nachtkühlöffnung
Sitz- UZ
DD 50/50 L
KBZ DD 15/15 S
KBZ DD 30/15 S
WD 450x450 L GK+TI UKD
WD 600x600 L GK+TI UKD
WD Ø 160 L KAA-TSS UKD
Tür 401
Tür 402
Tür 403
Tür 404
Tür 405a-1
Tür 405a-2
Tür 405b-1
Tür 405b-2
Tür 405c
Tür 406
Tür 406a
Tür 421
Tür 422
Tür 423
Tür 423a
