


Lastenradanlehnbügel

Beschreibung: zu OZ-Abschnitt 04.02


mit Querholm

Breite 300-350 mm, Höhe über Flur 800 mm


Material: Stahlrohr feuerverzinkt,

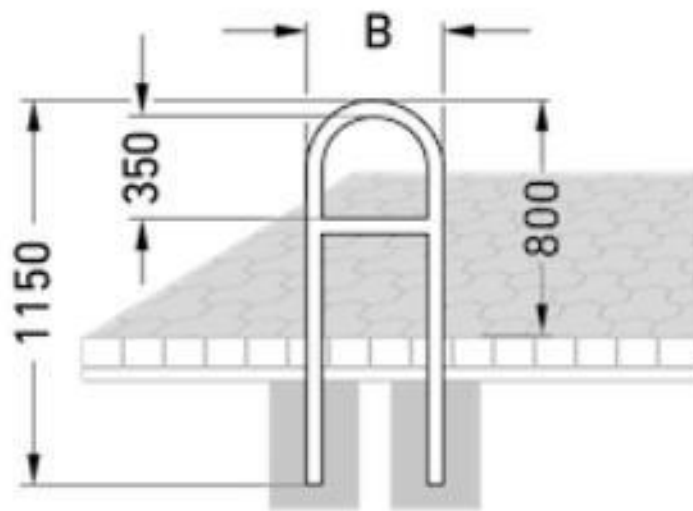


Detail: M 1:100

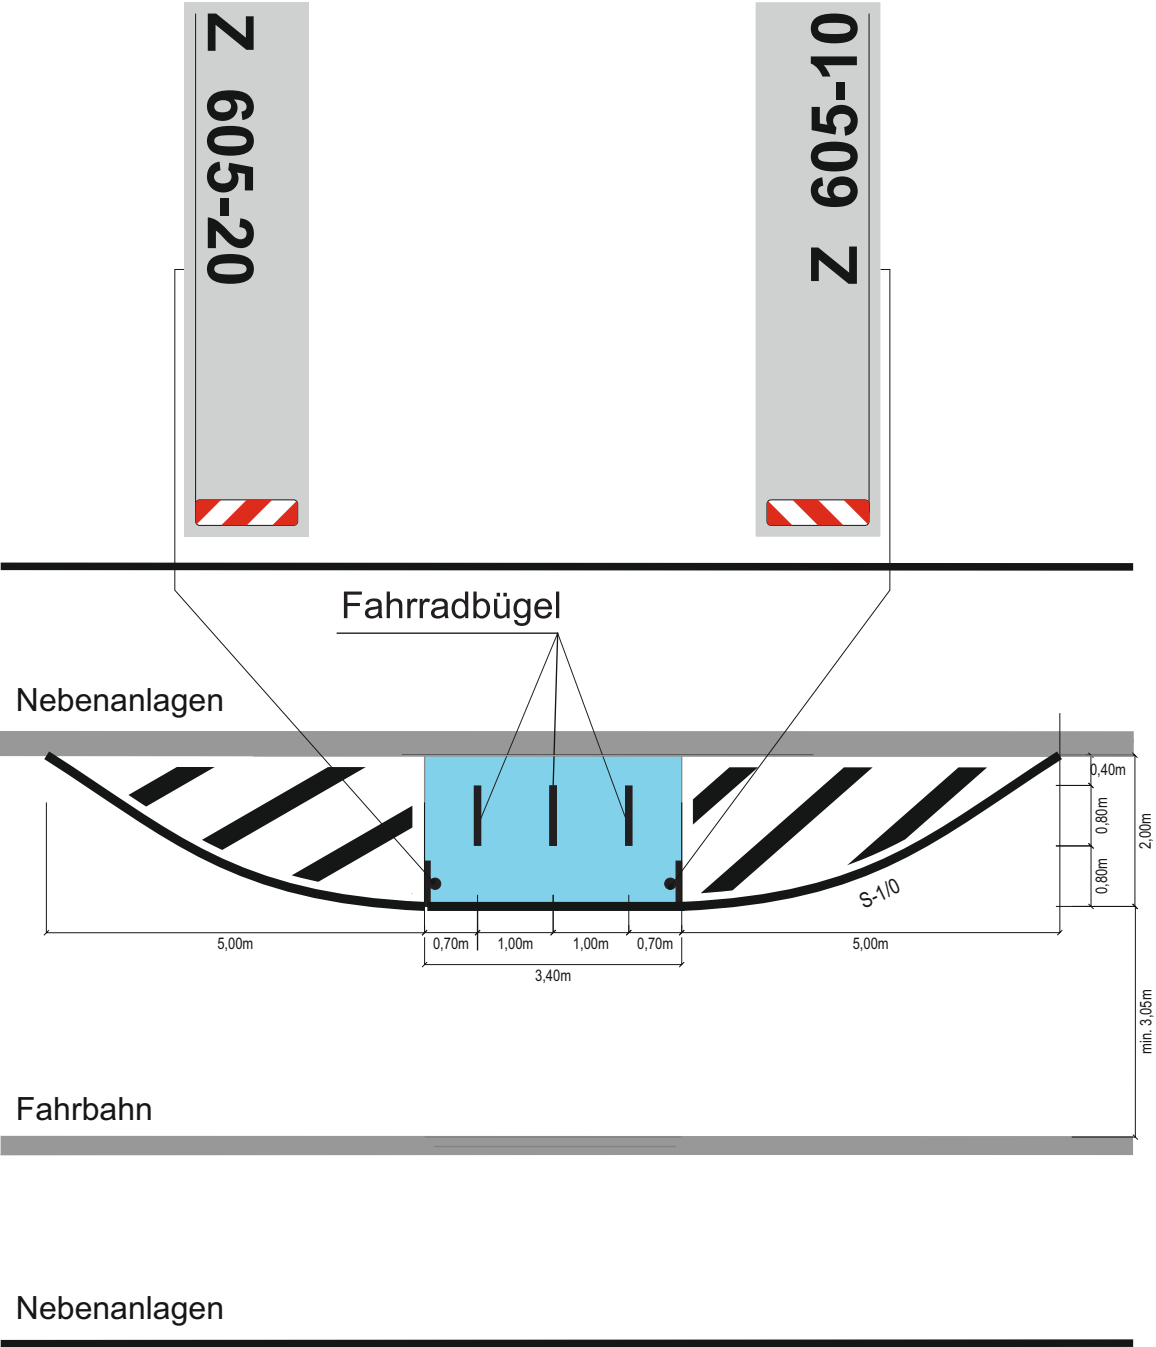


Detail: M 1:100

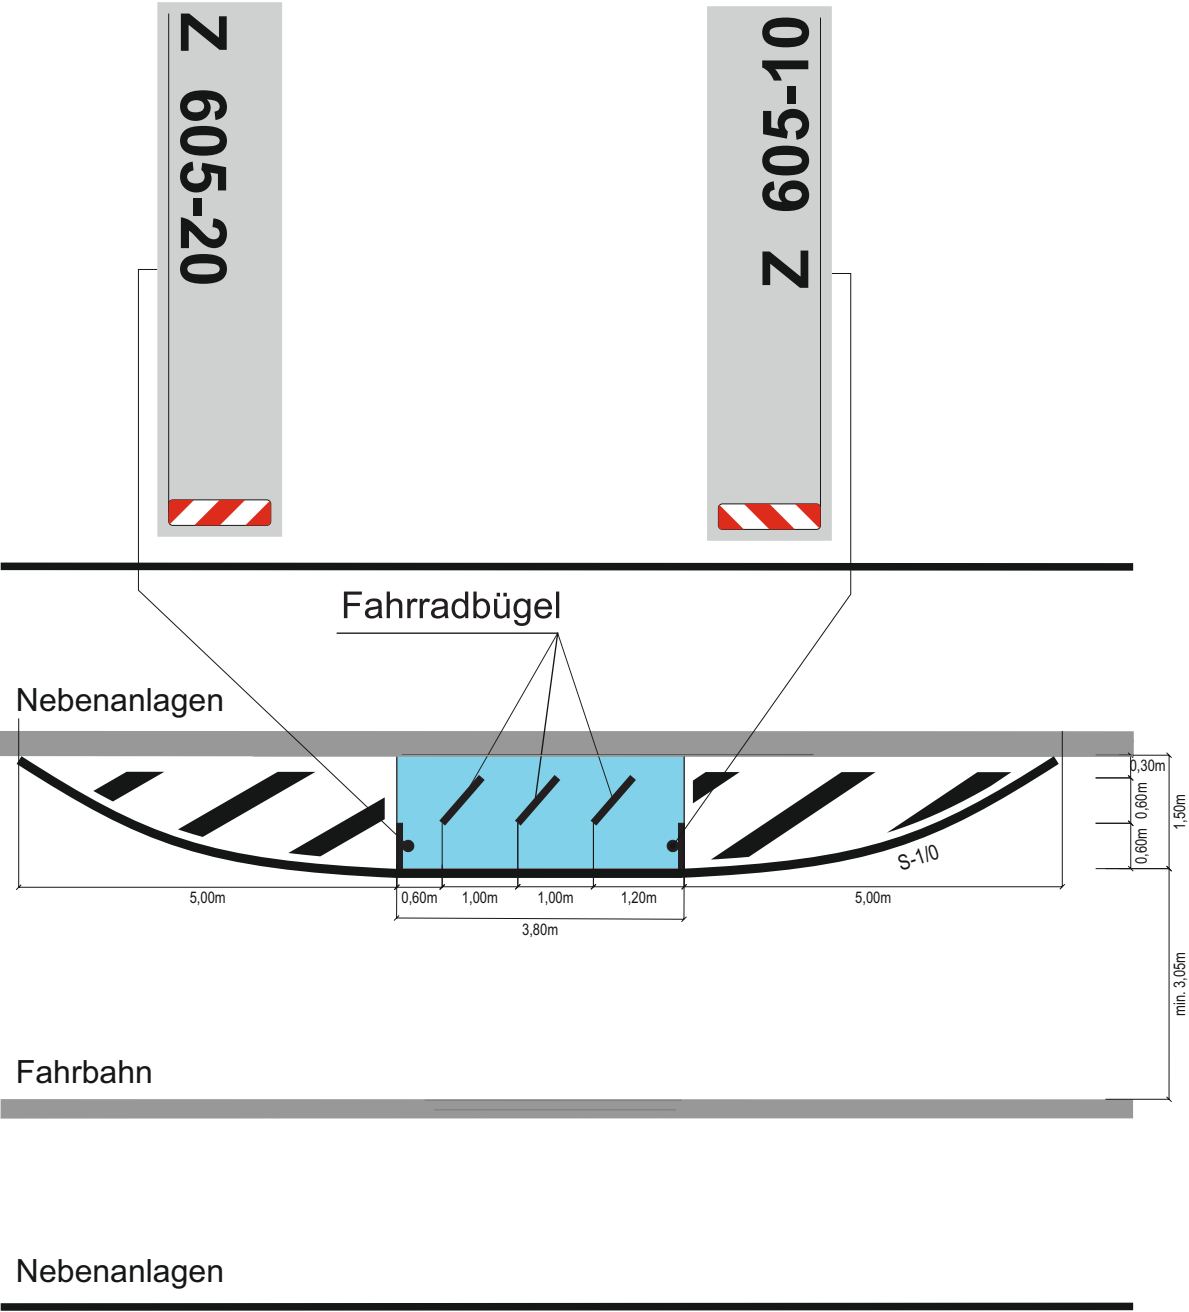


Detail: M 1:100

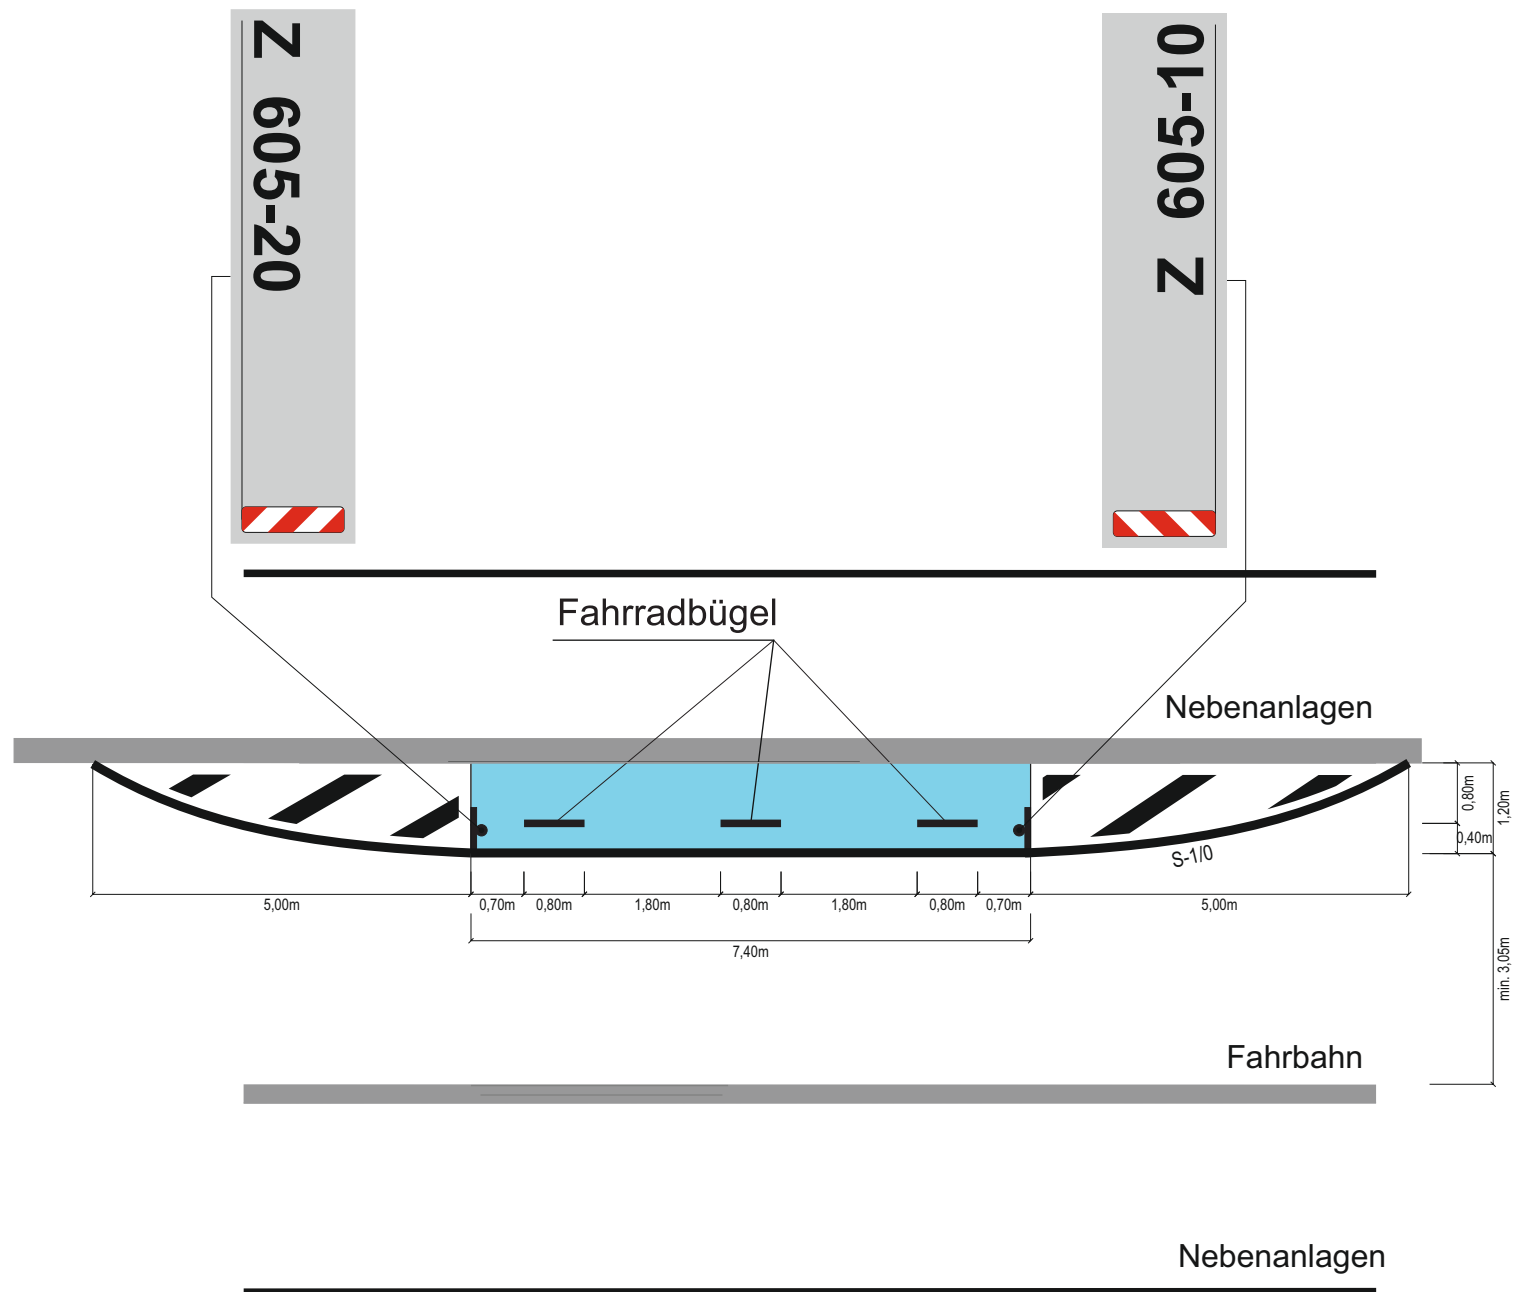

Detail: M 1:100

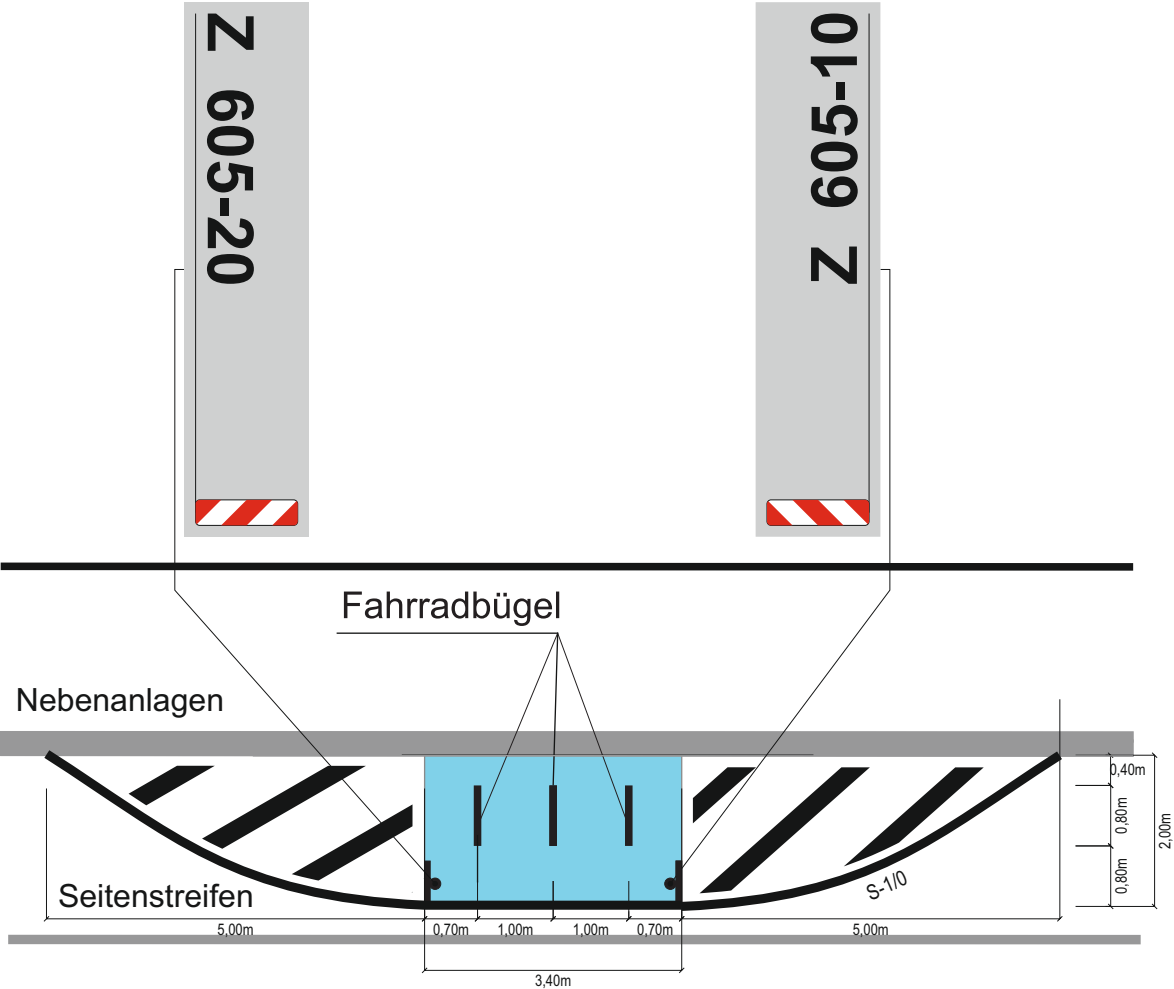


Detail: M 1:100

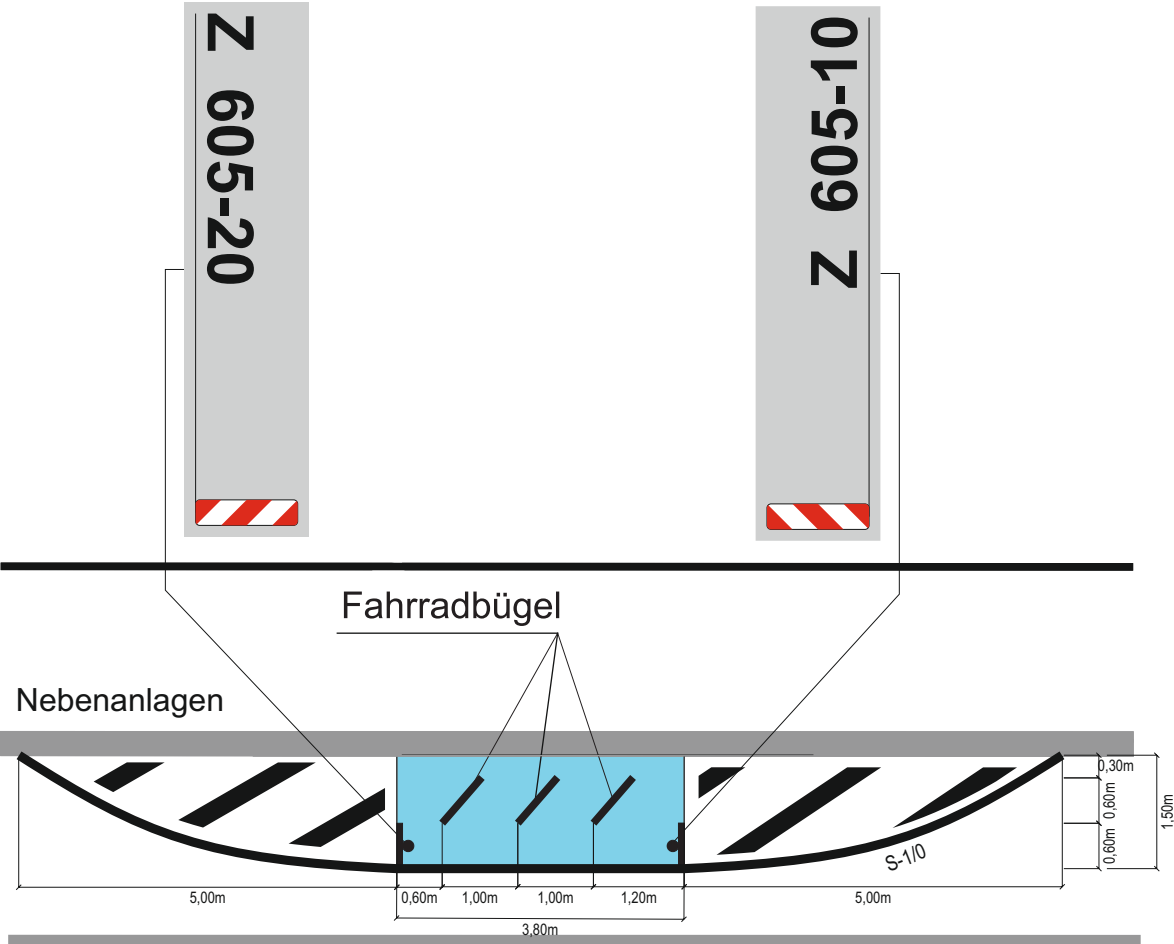


Fahrbahn


Detail: M 1:100

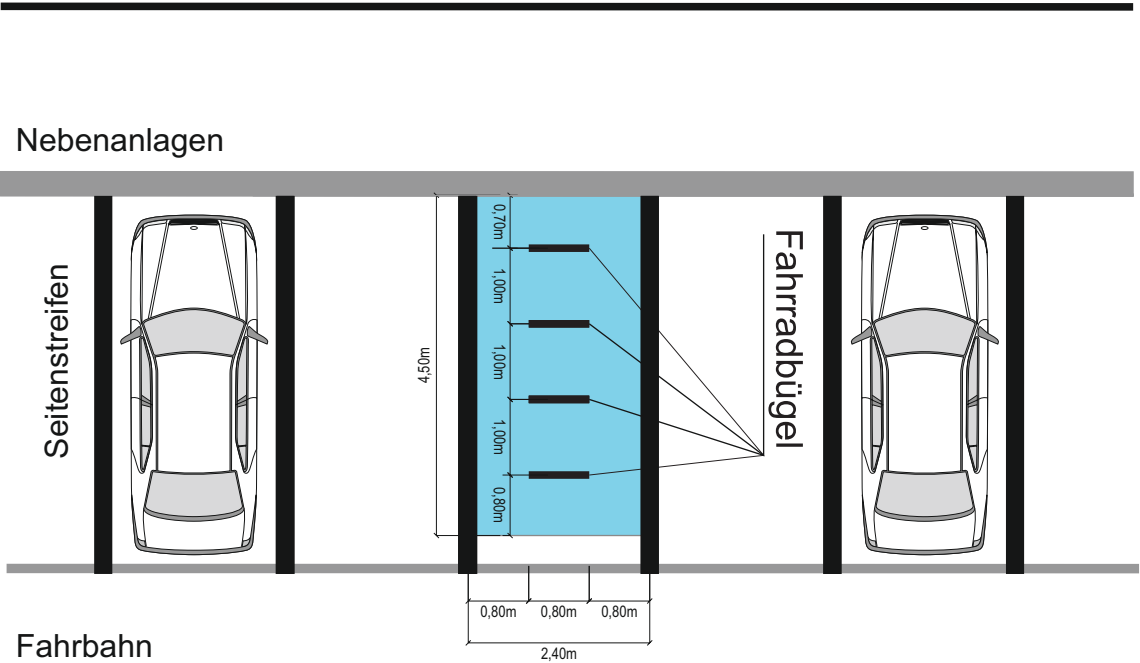


Detail: M 1:100

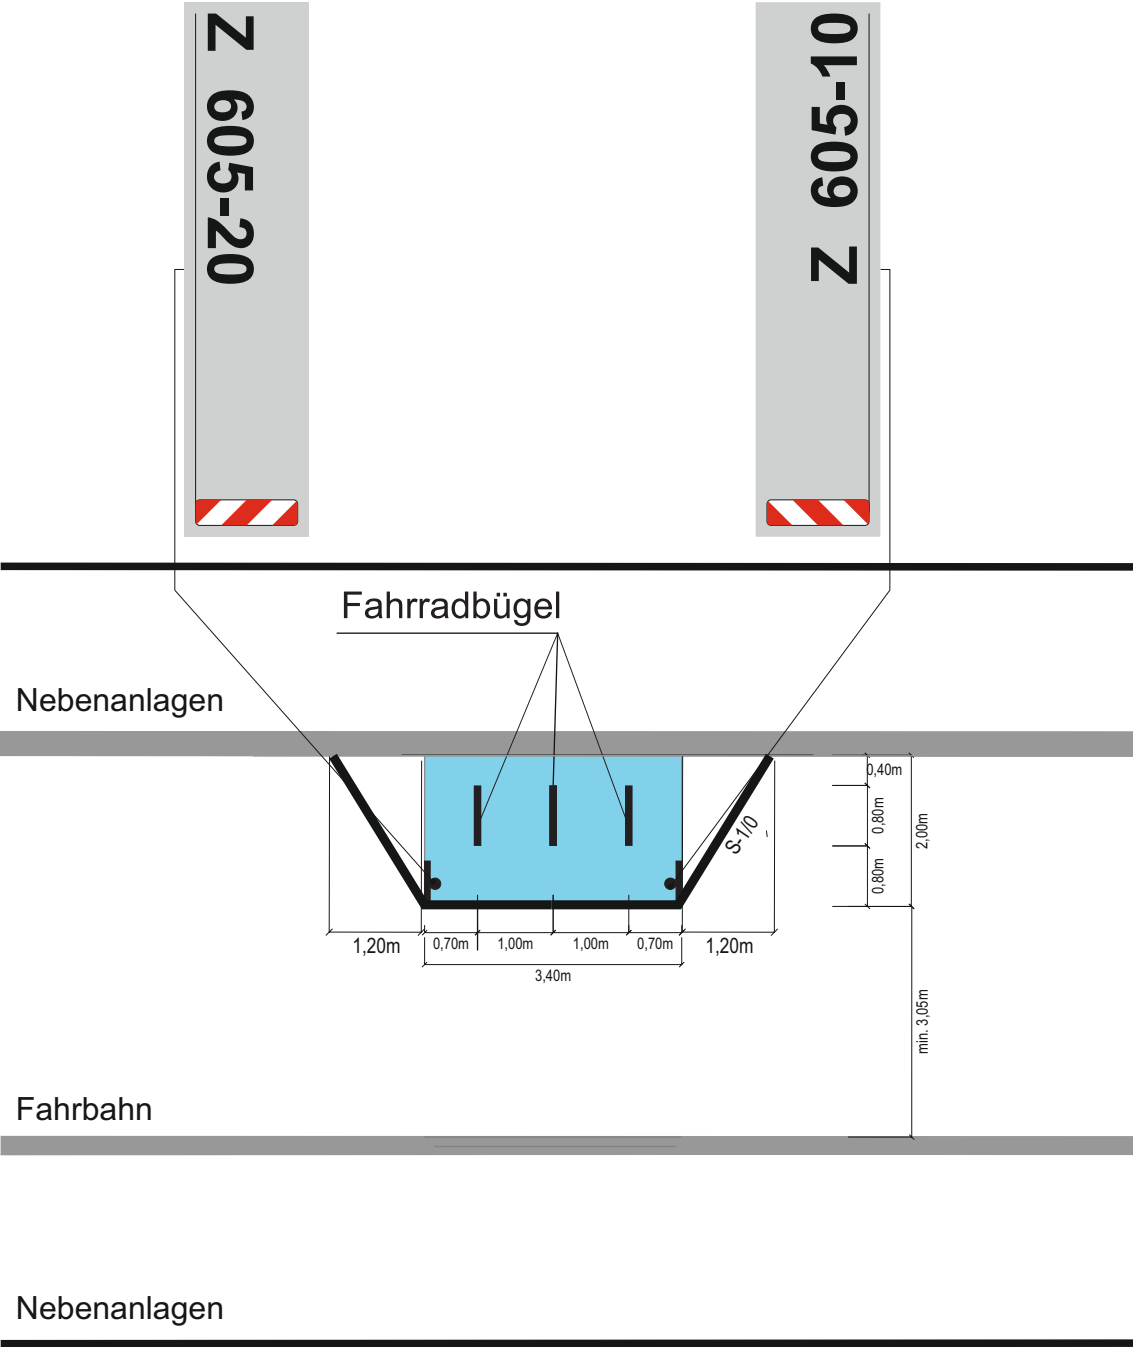


Detail: M 1:100

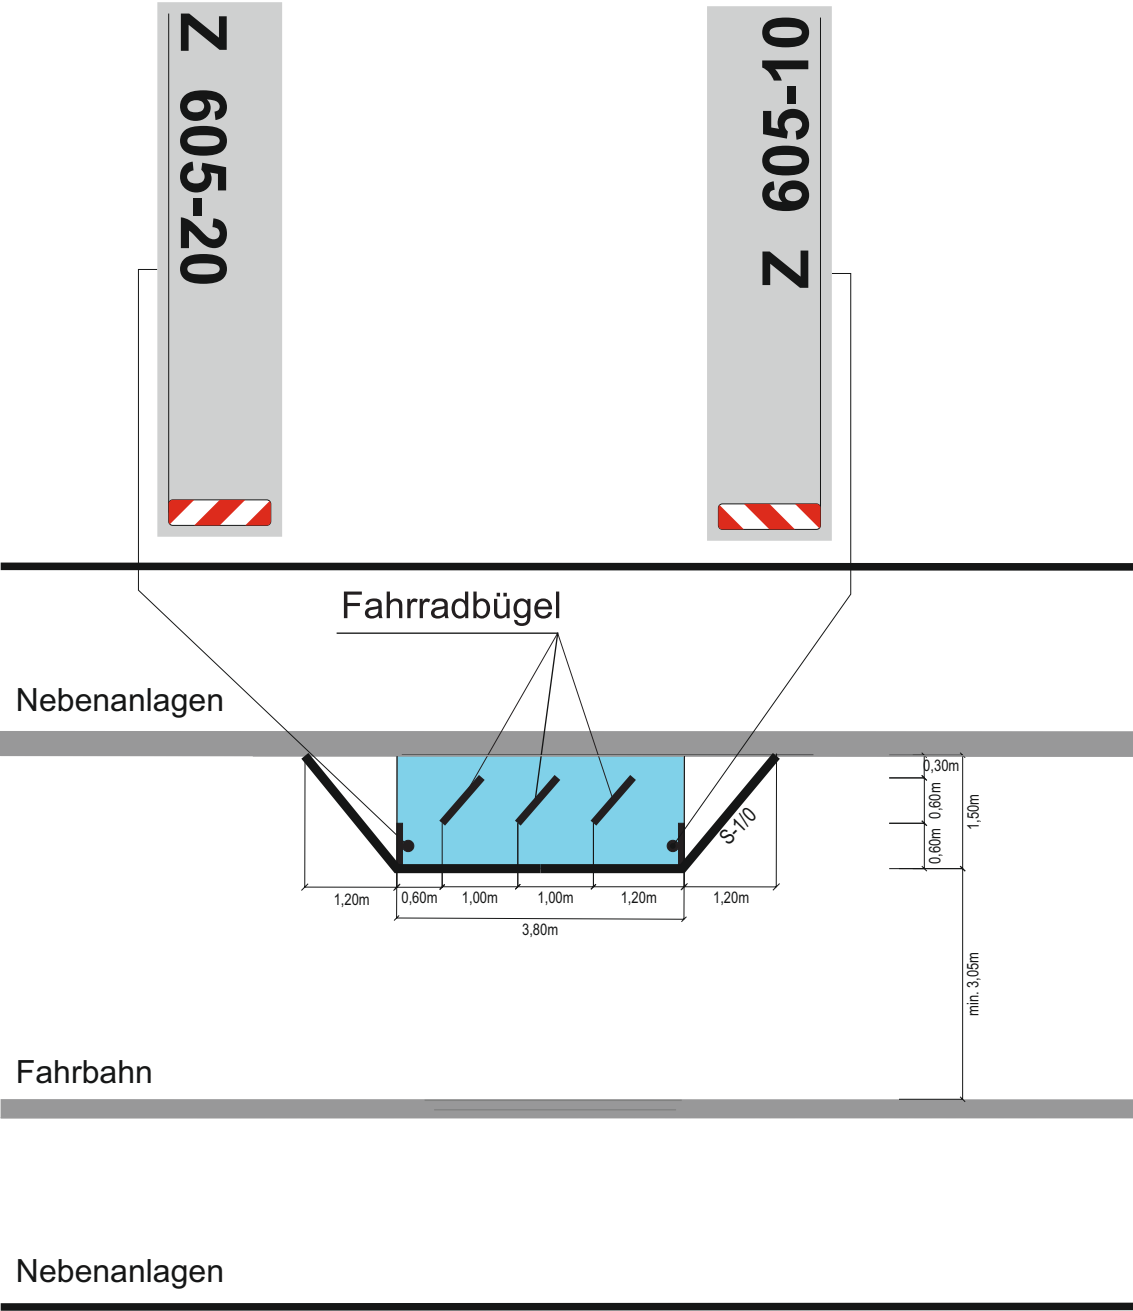


Detail: M 1:100

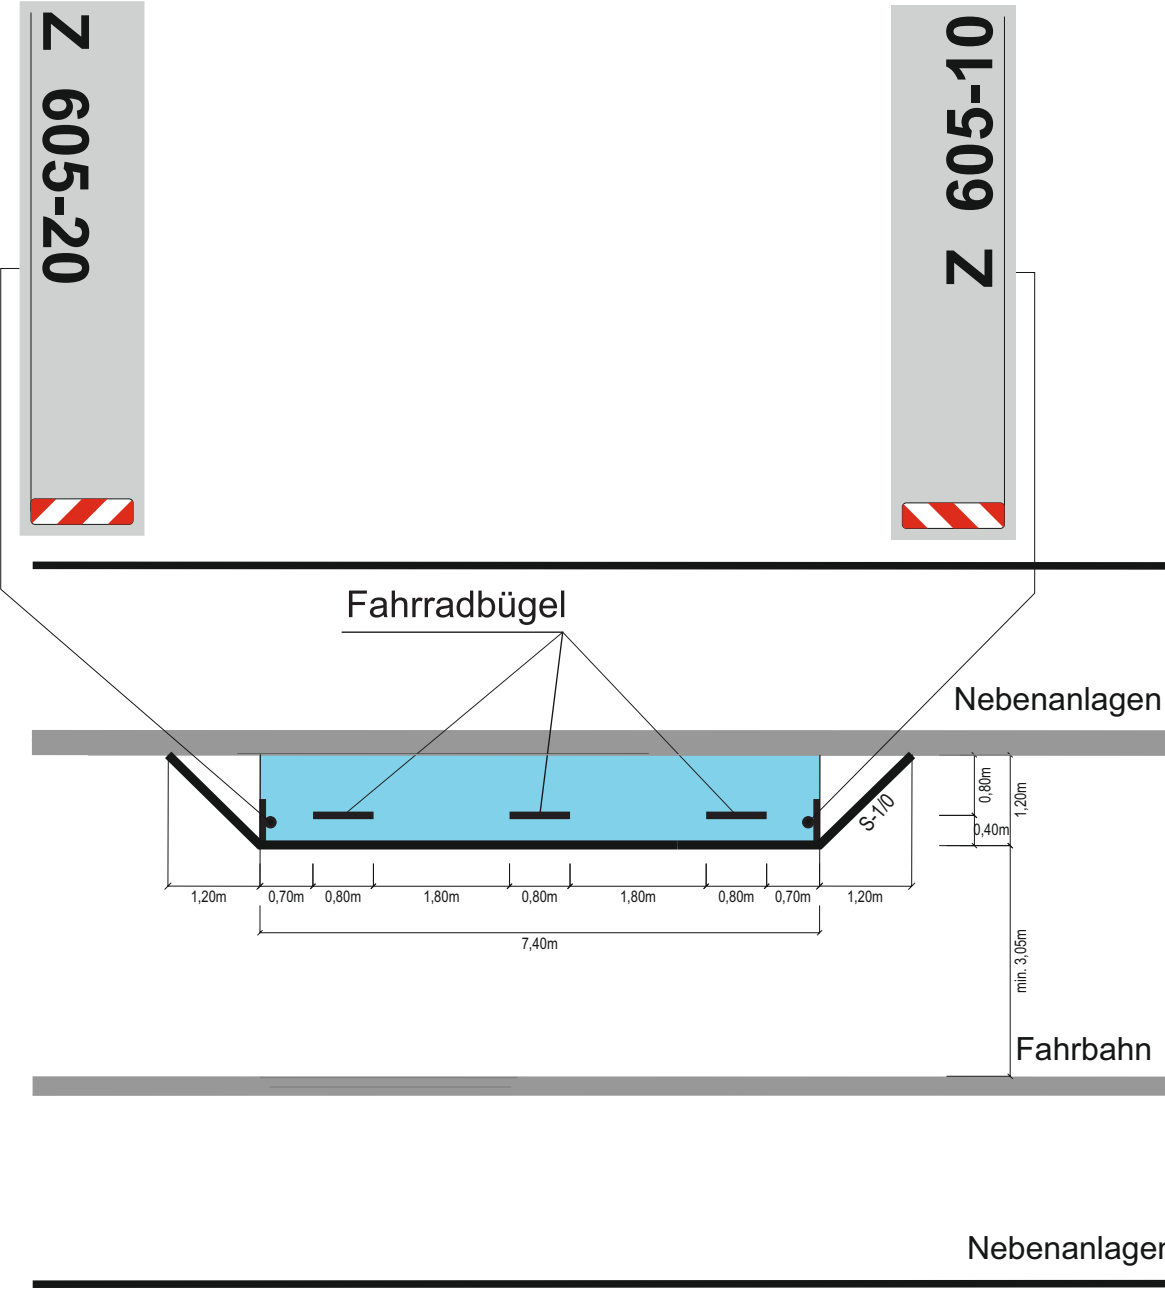


Detail: M 1:100

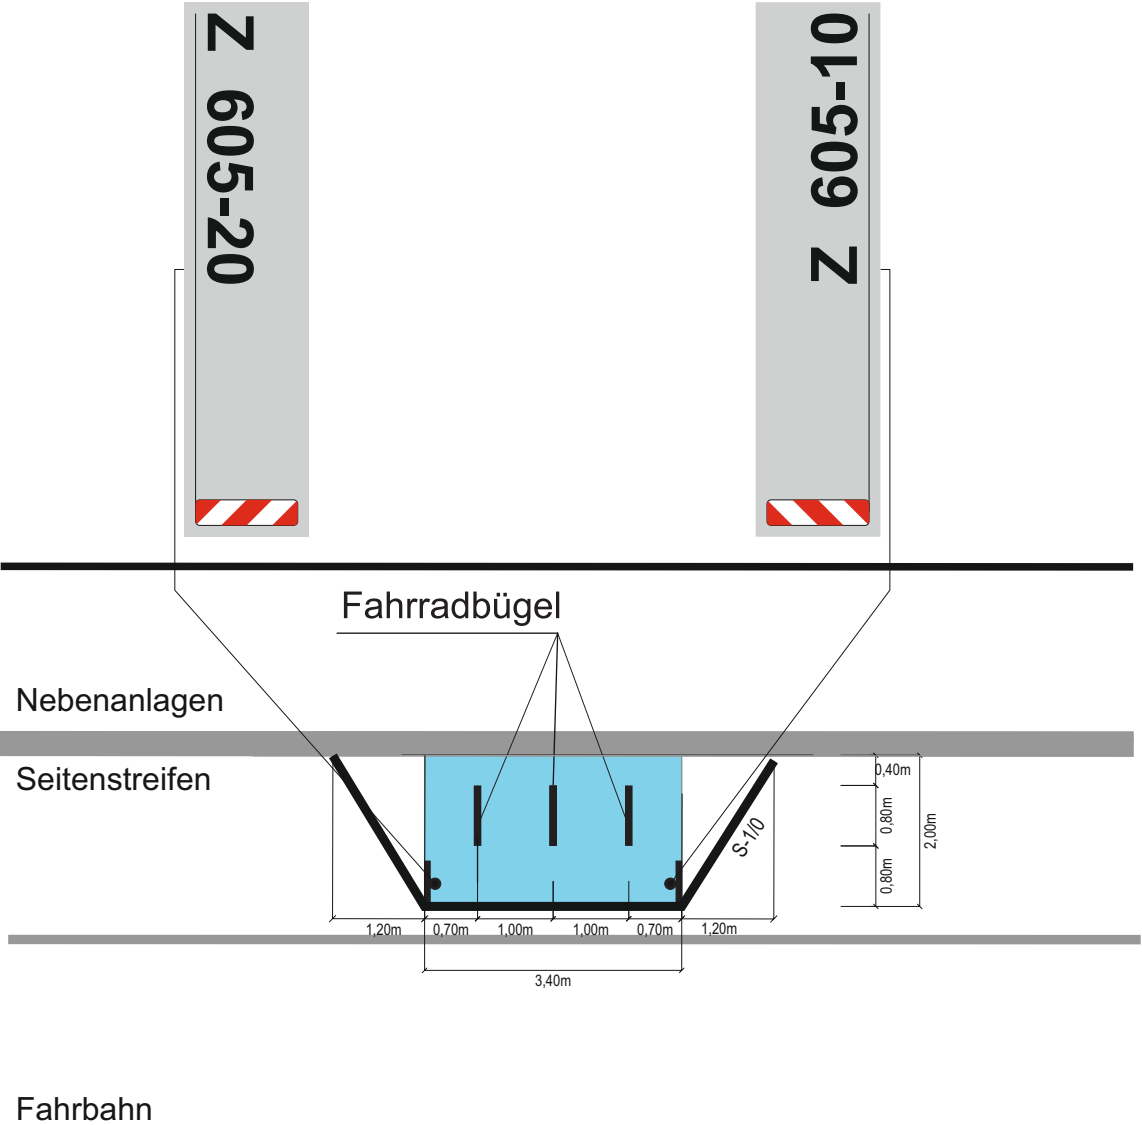


Detail: M 1:100

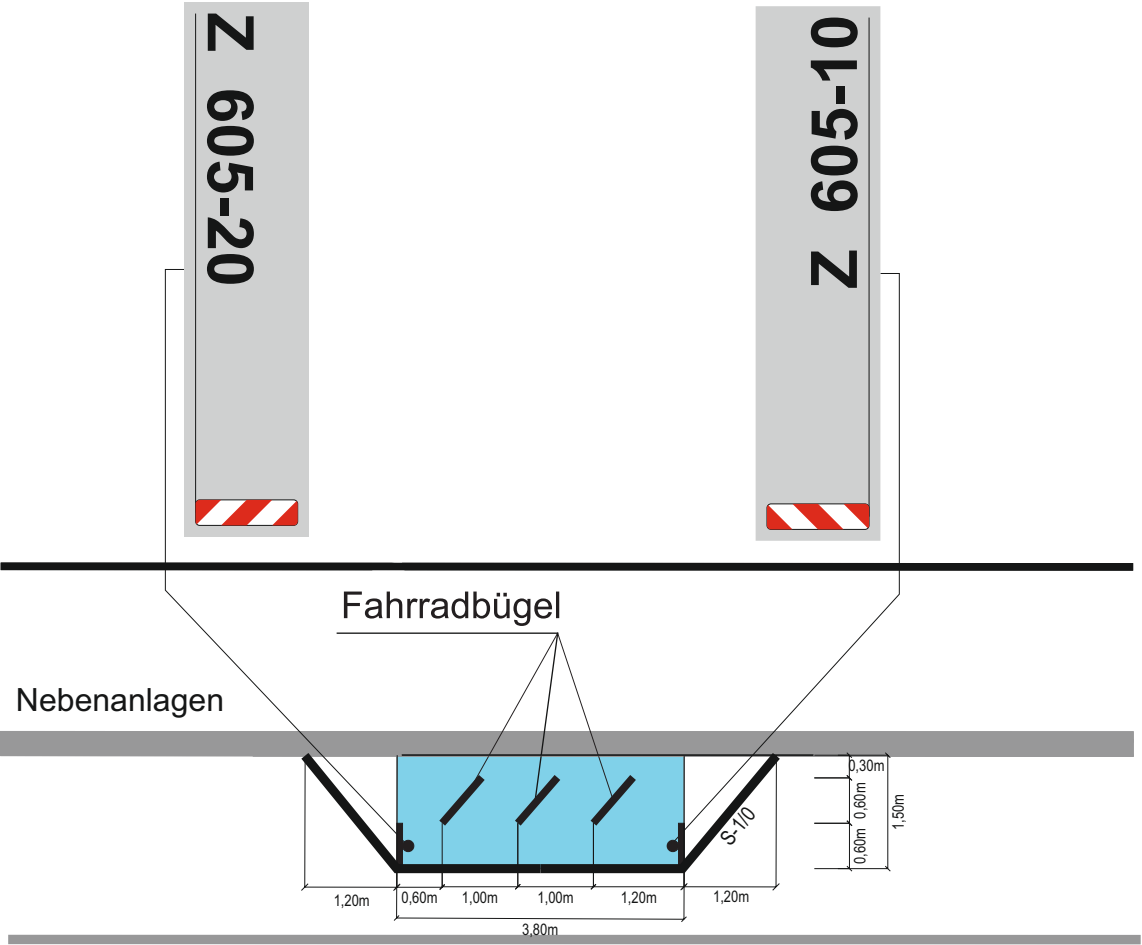


Detail: M 1:100

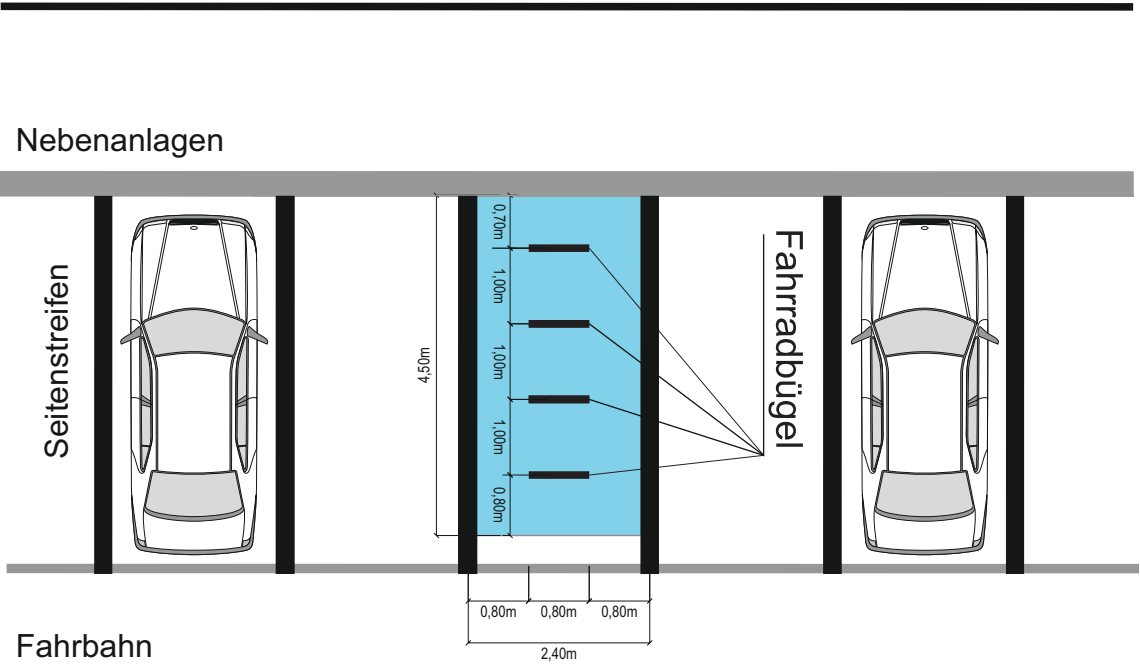


Detail: M 1:100

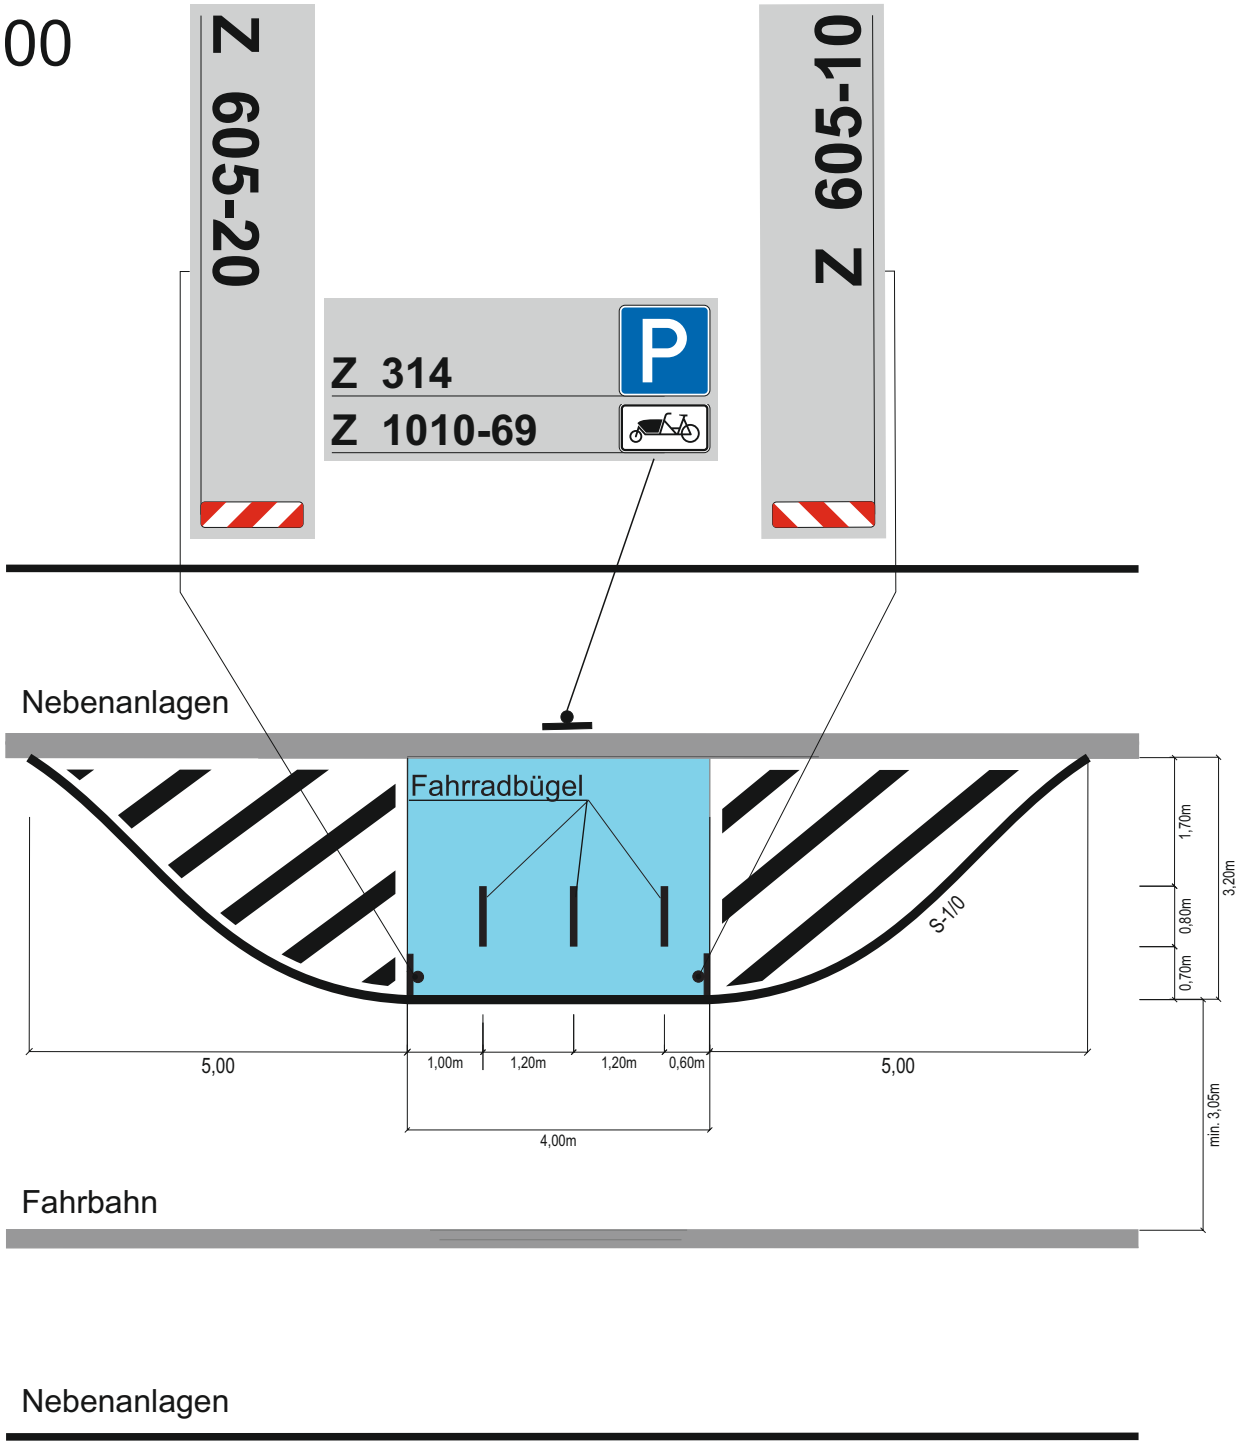


Detail: M 1:100

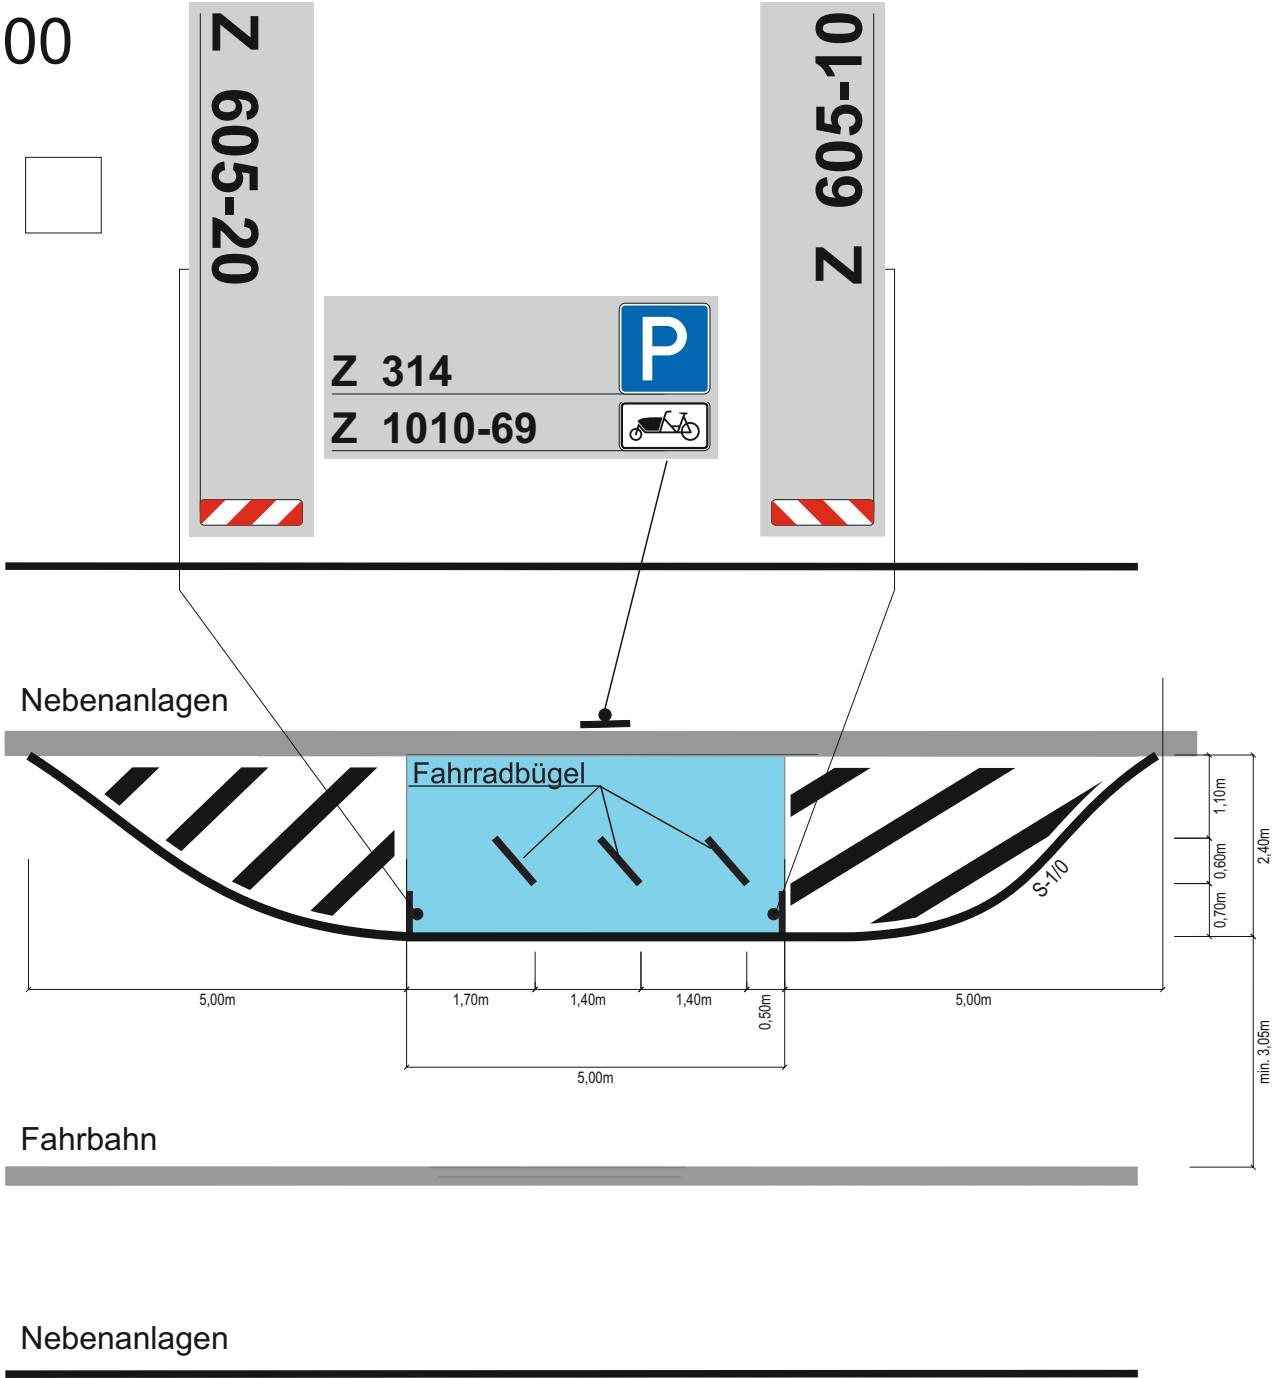


Detail: M 1:100

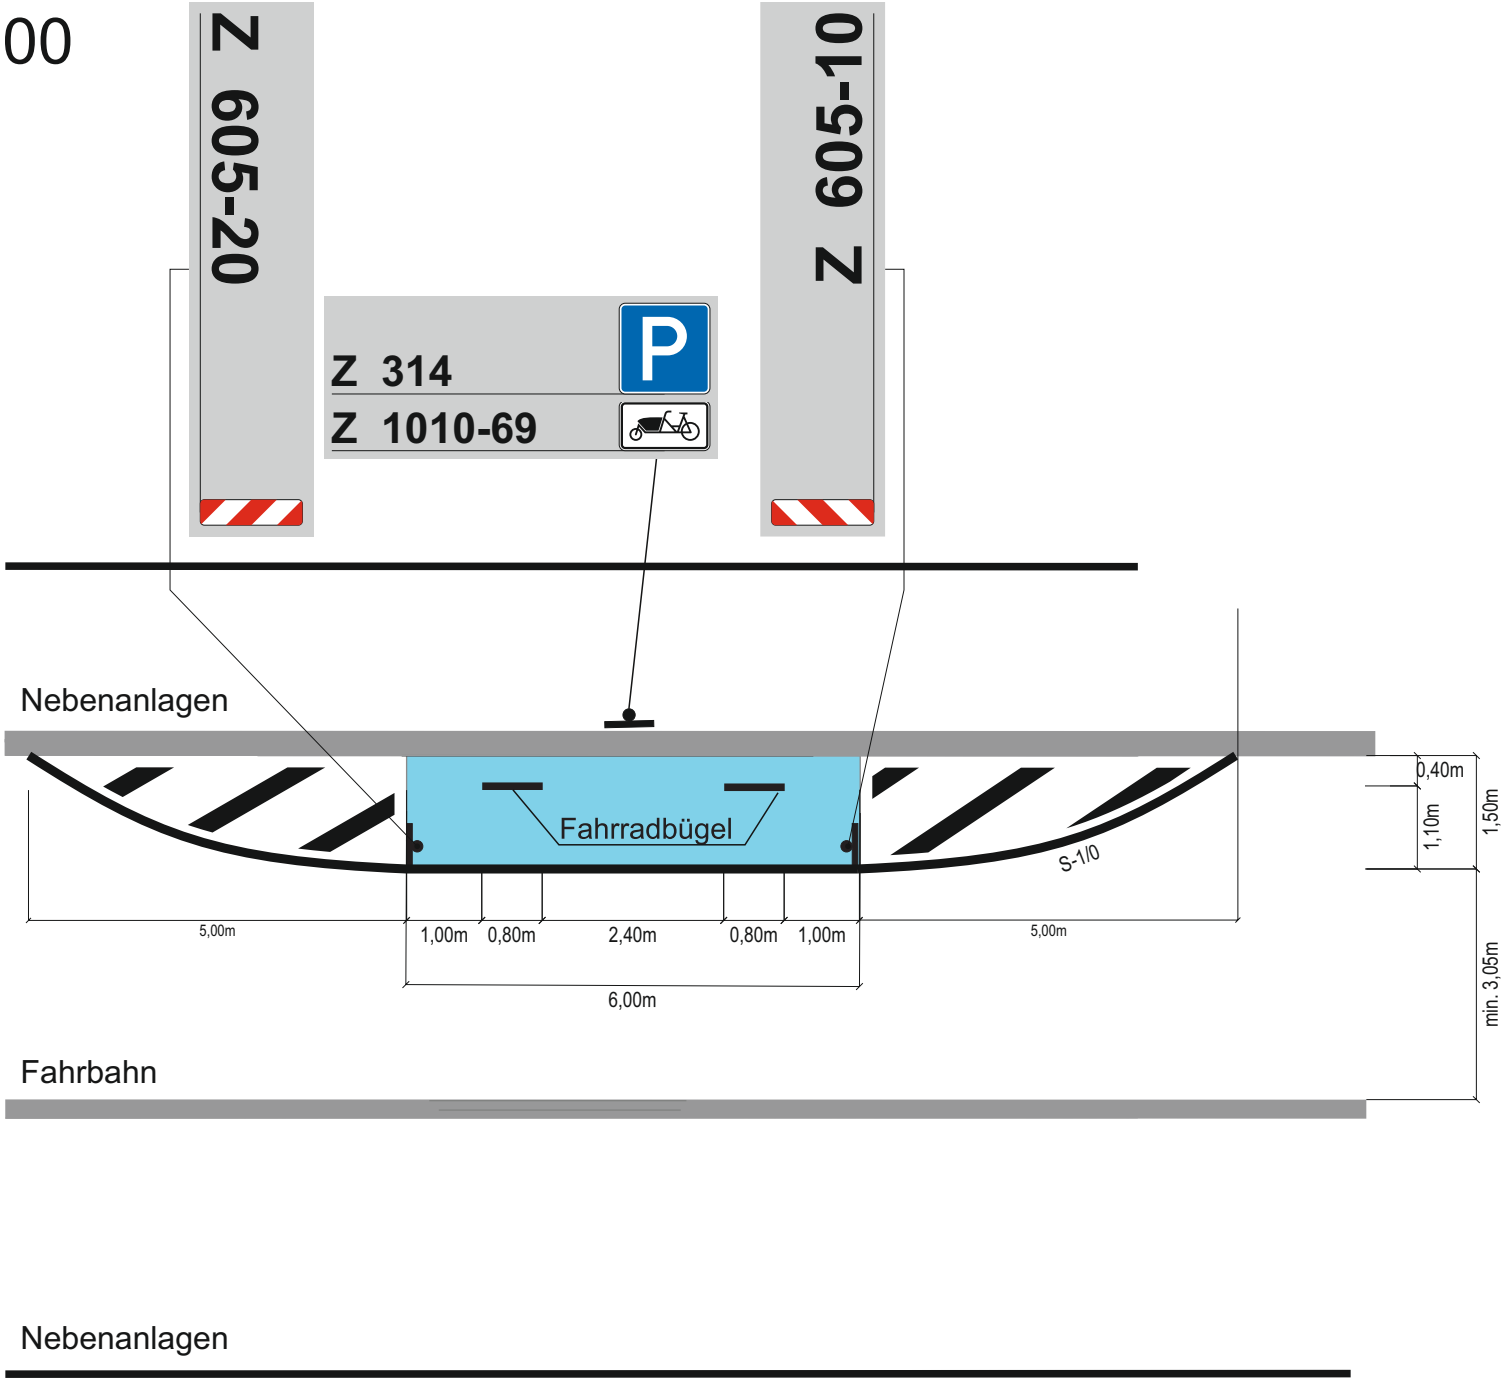


Detail: M 1:100

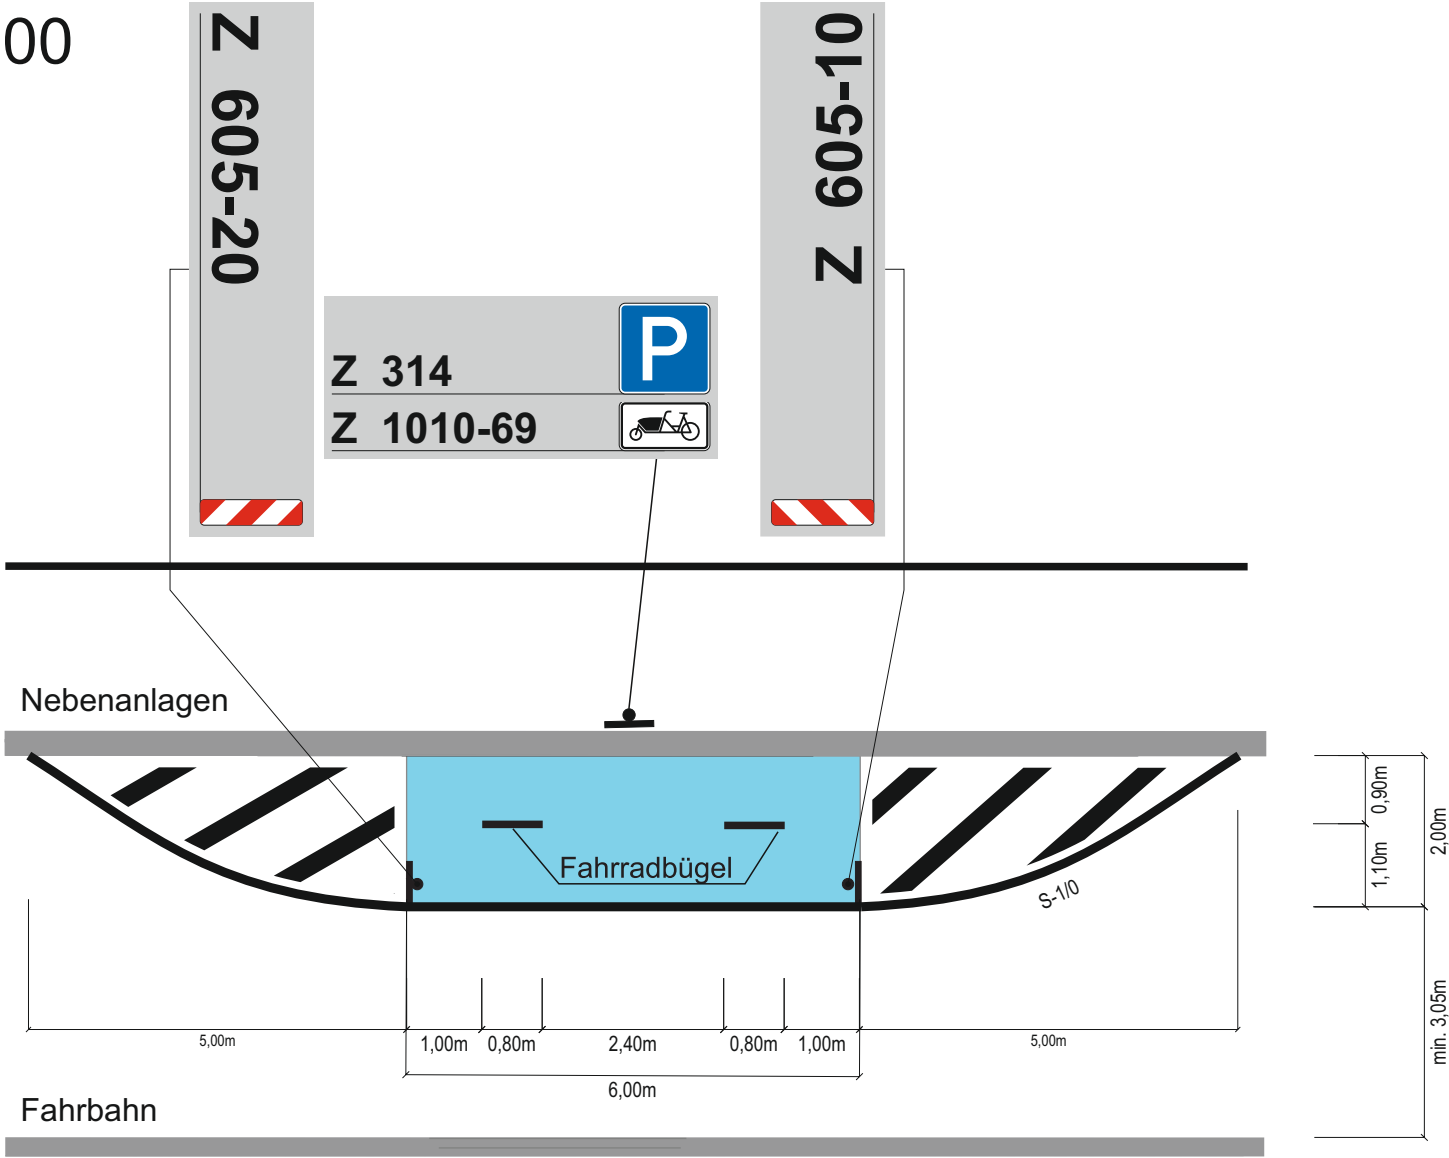


Detail: M 1:100

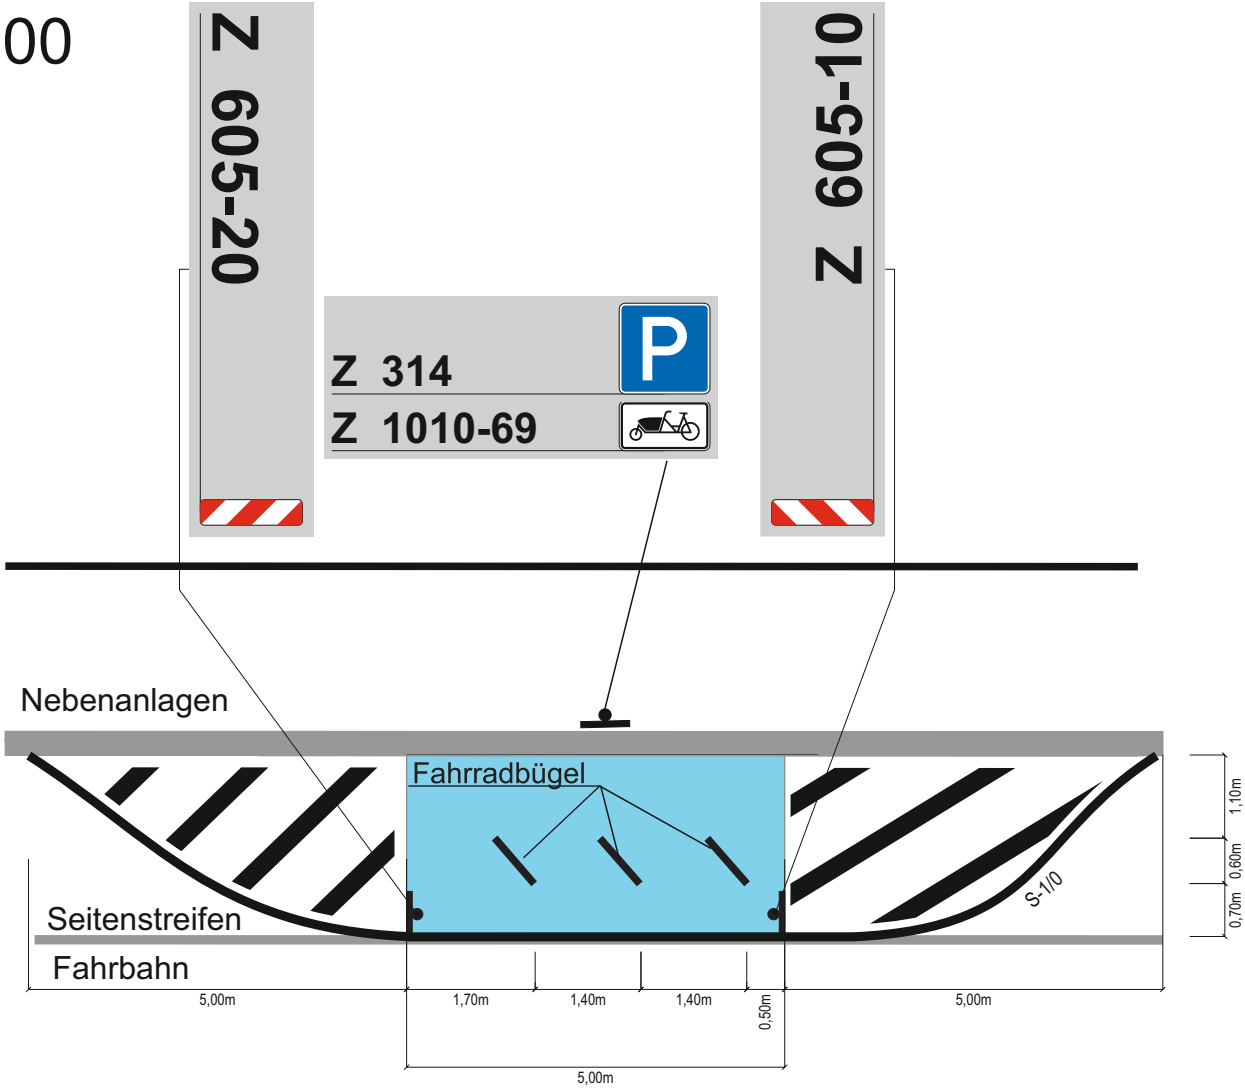


Detail: M 1:100

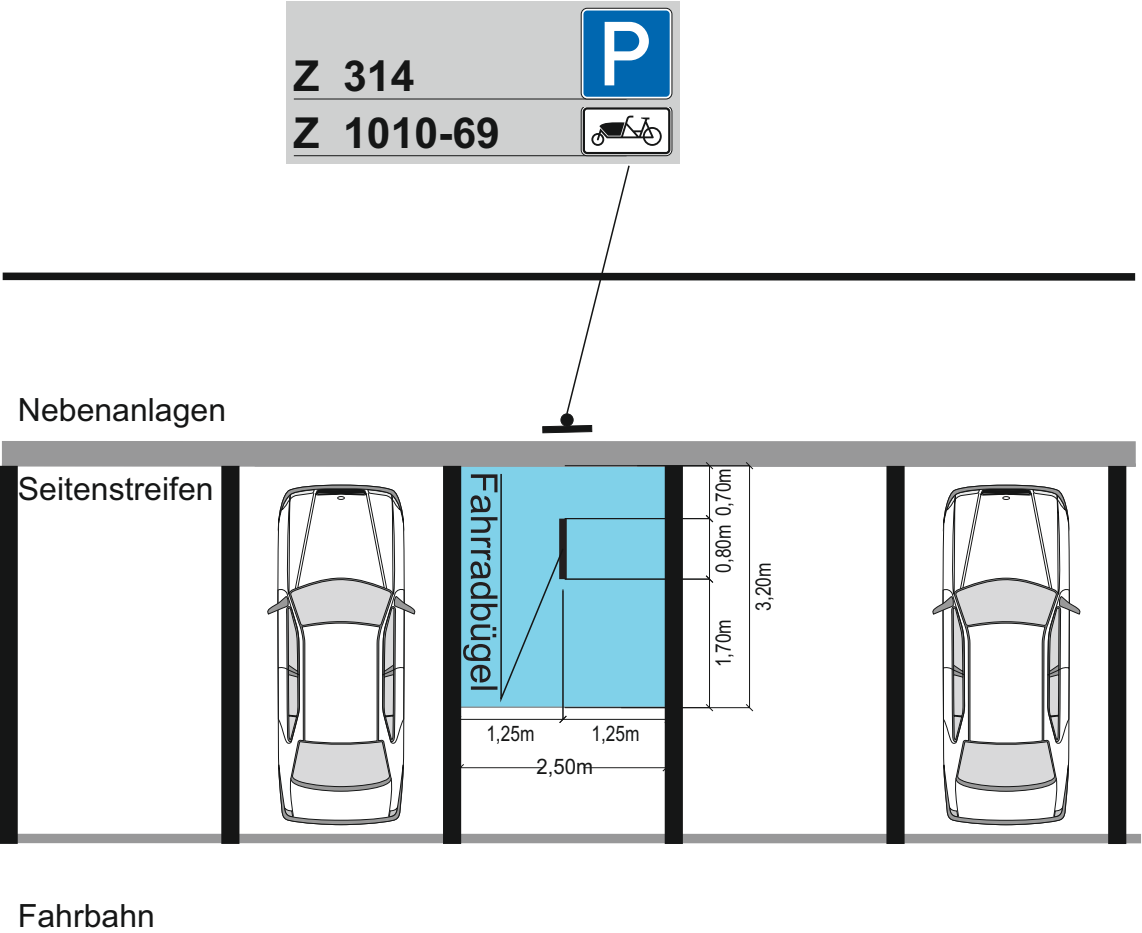


Detail: M 1:100

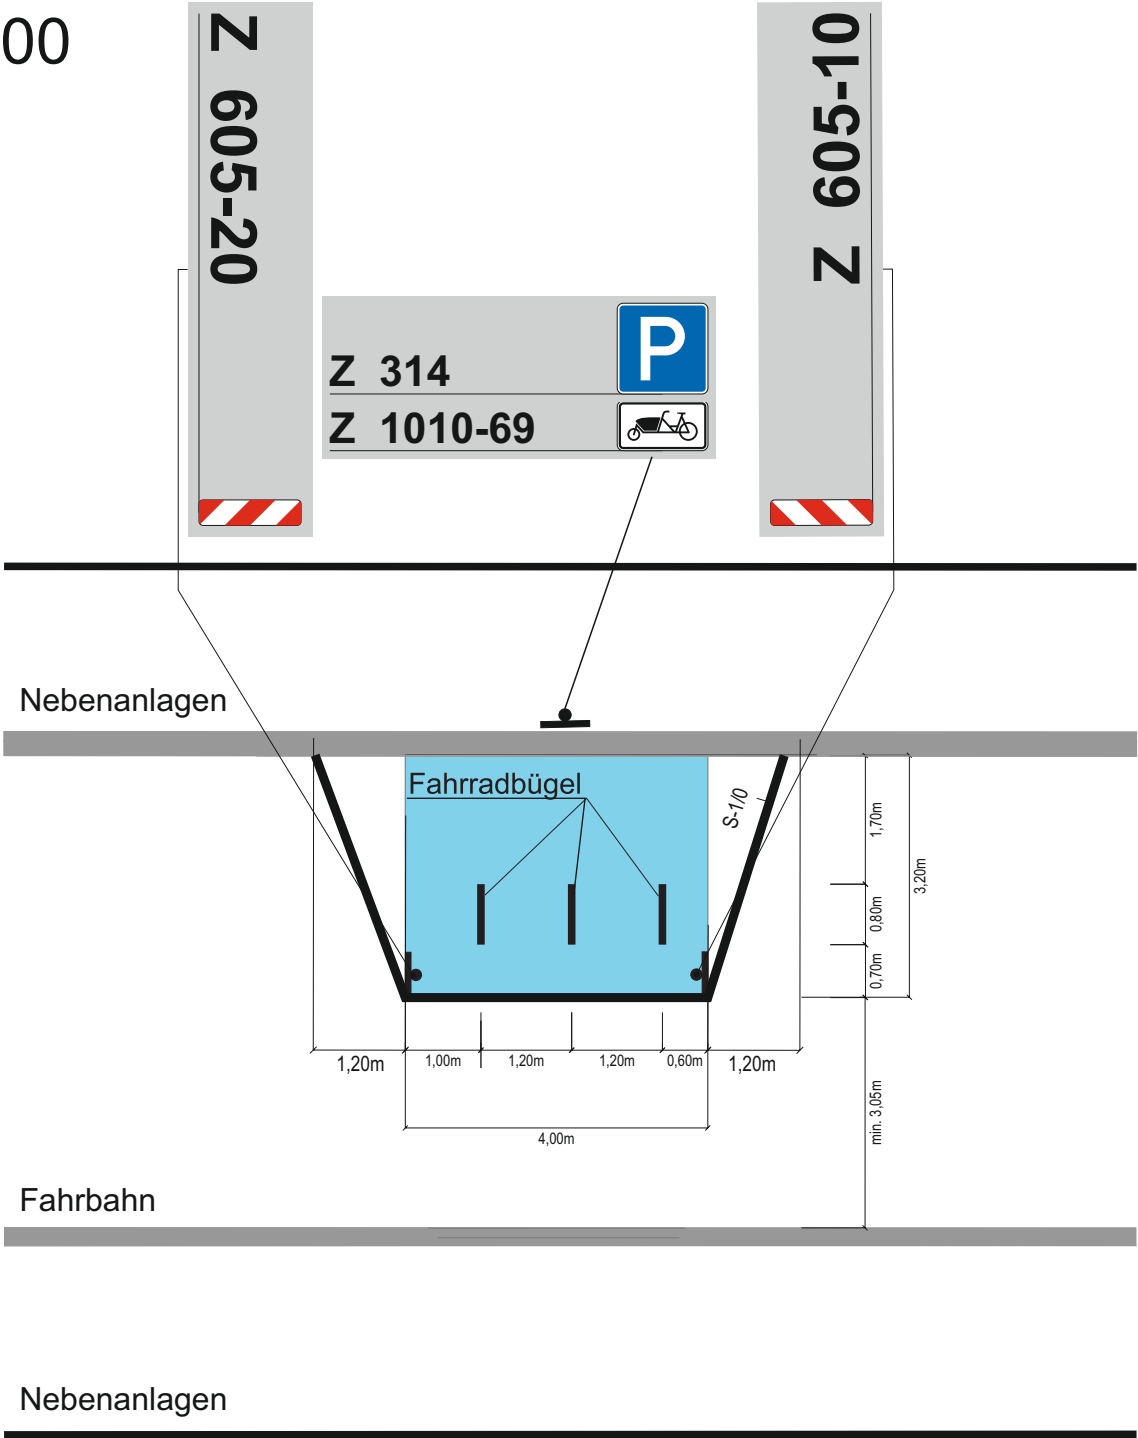


Detail: M 1:100

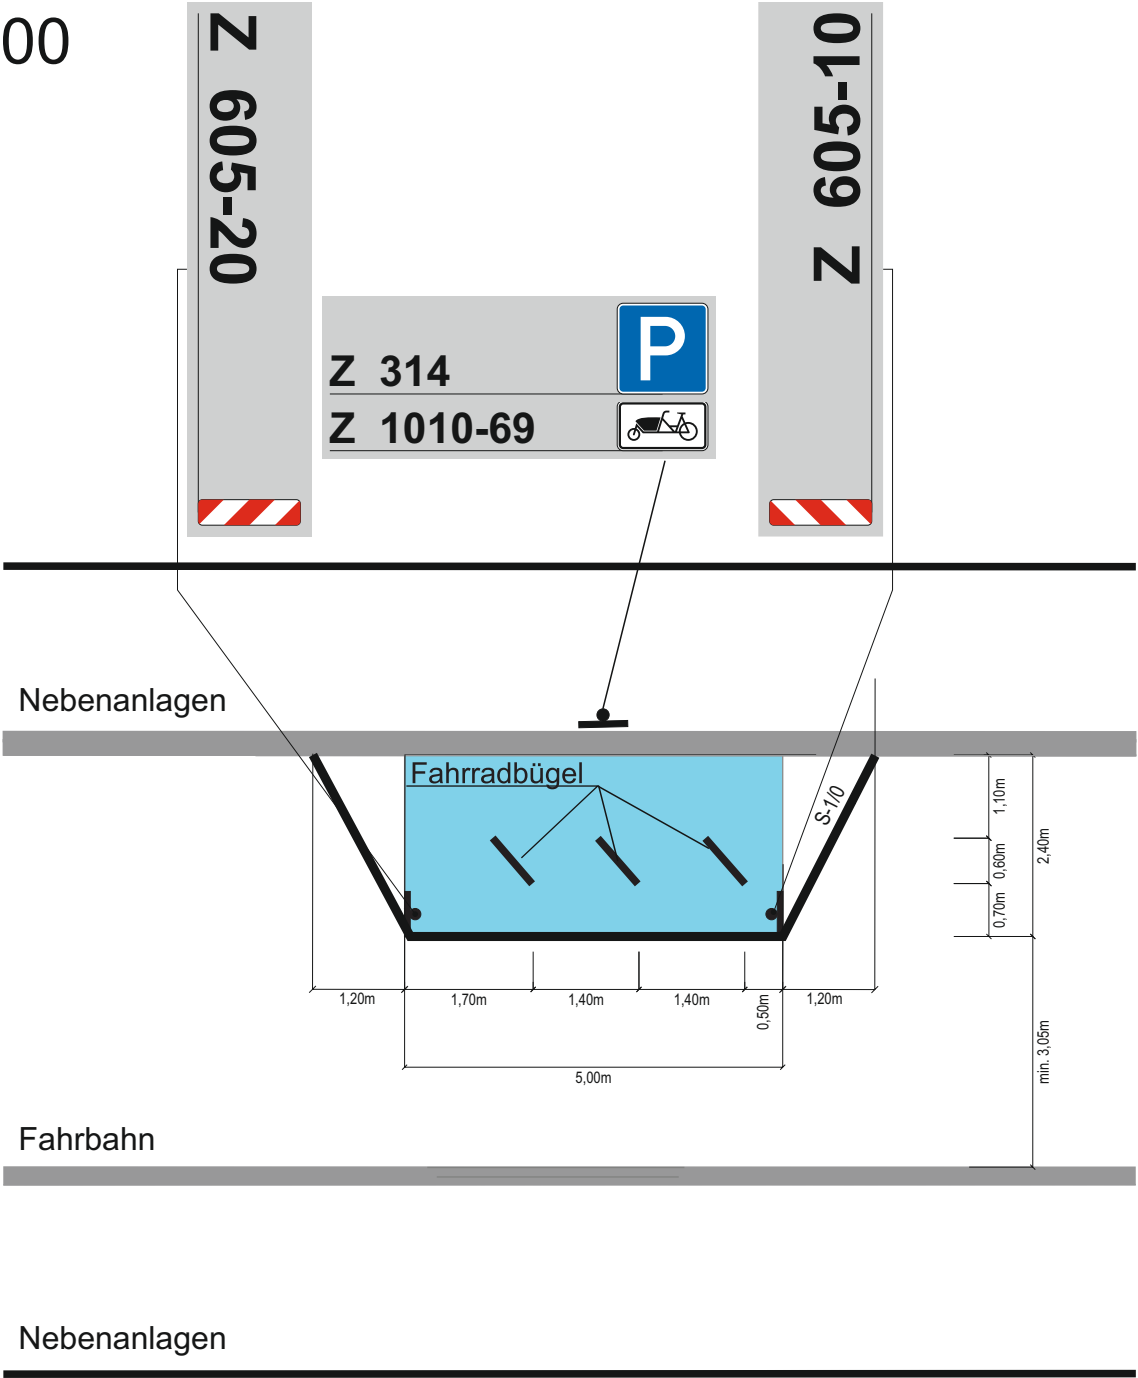


Detail: M 1:100

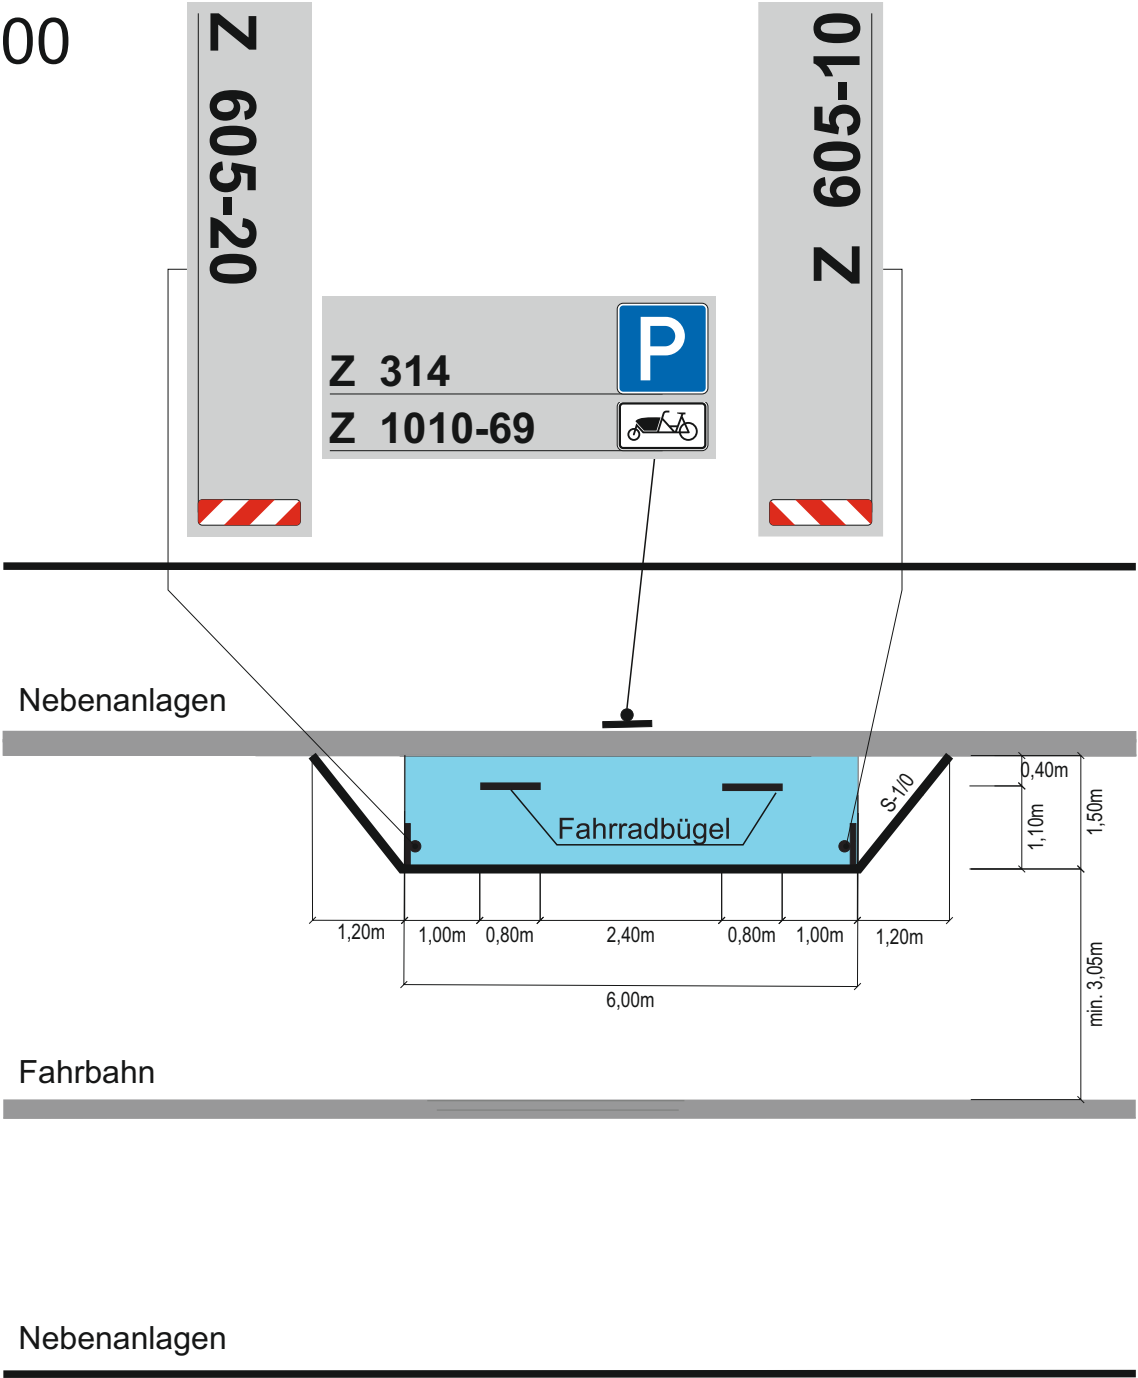

Detail: M 1:100

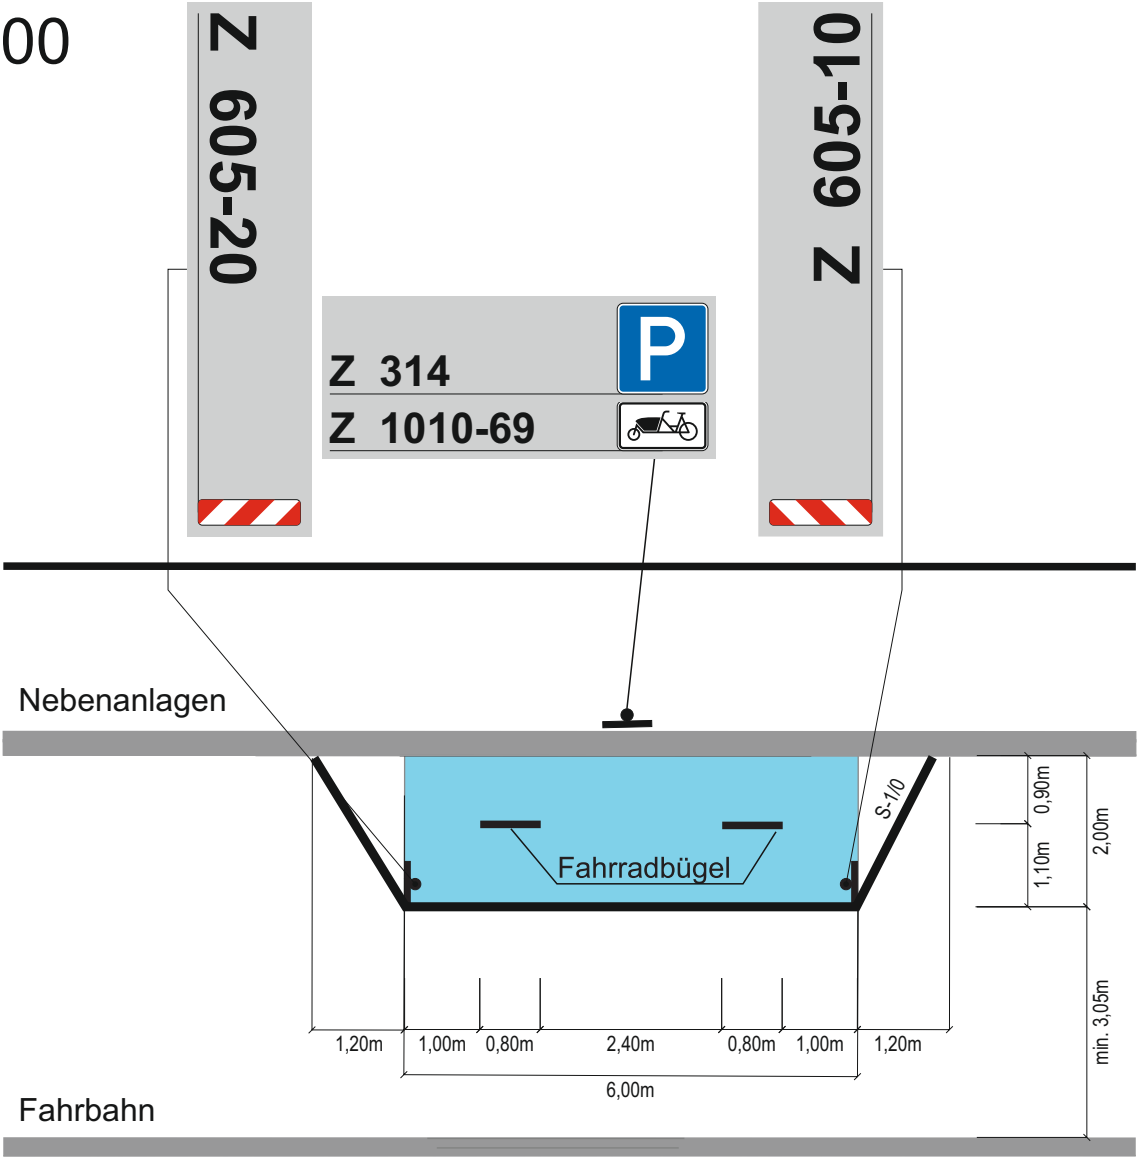

Detail: M 1:100

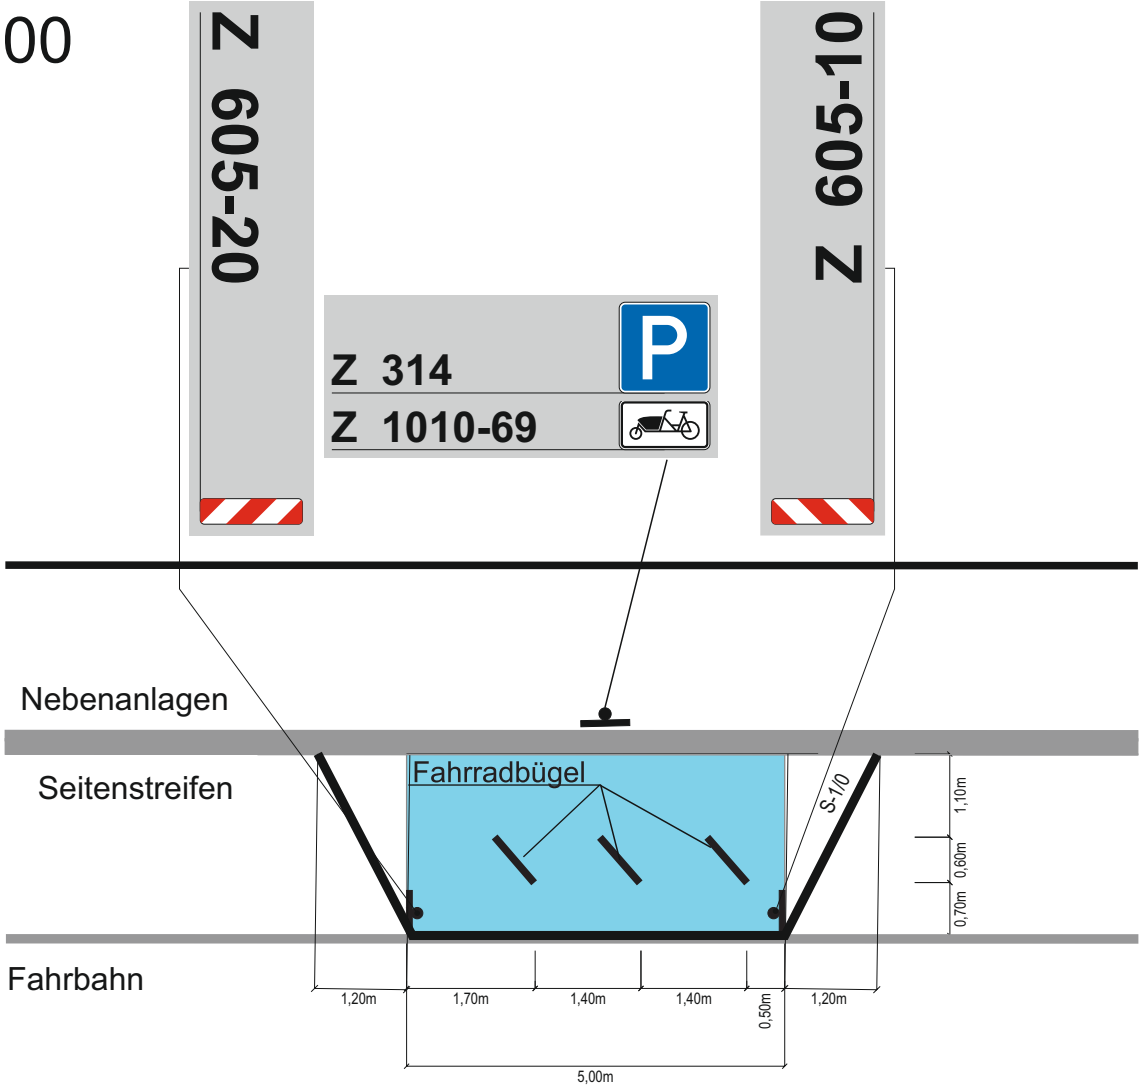

Detail: M 1:100

