


Projekt	Hammersbecker Str. Umleitungsplan		
Bauabschnitt	Straßenbau	Maßstab	1:500
Projektbeschreibung		Blatt-Nr.	1
Bauzeit		Datum	12.02.2026
Auftraggeber	ASV, Ronald Hanke	Name	Frau Bilgin
Auftragnehmer	Baufirma	Bauleiter	
		Datei	.cdr



Amt für Straßen
und Verkehr

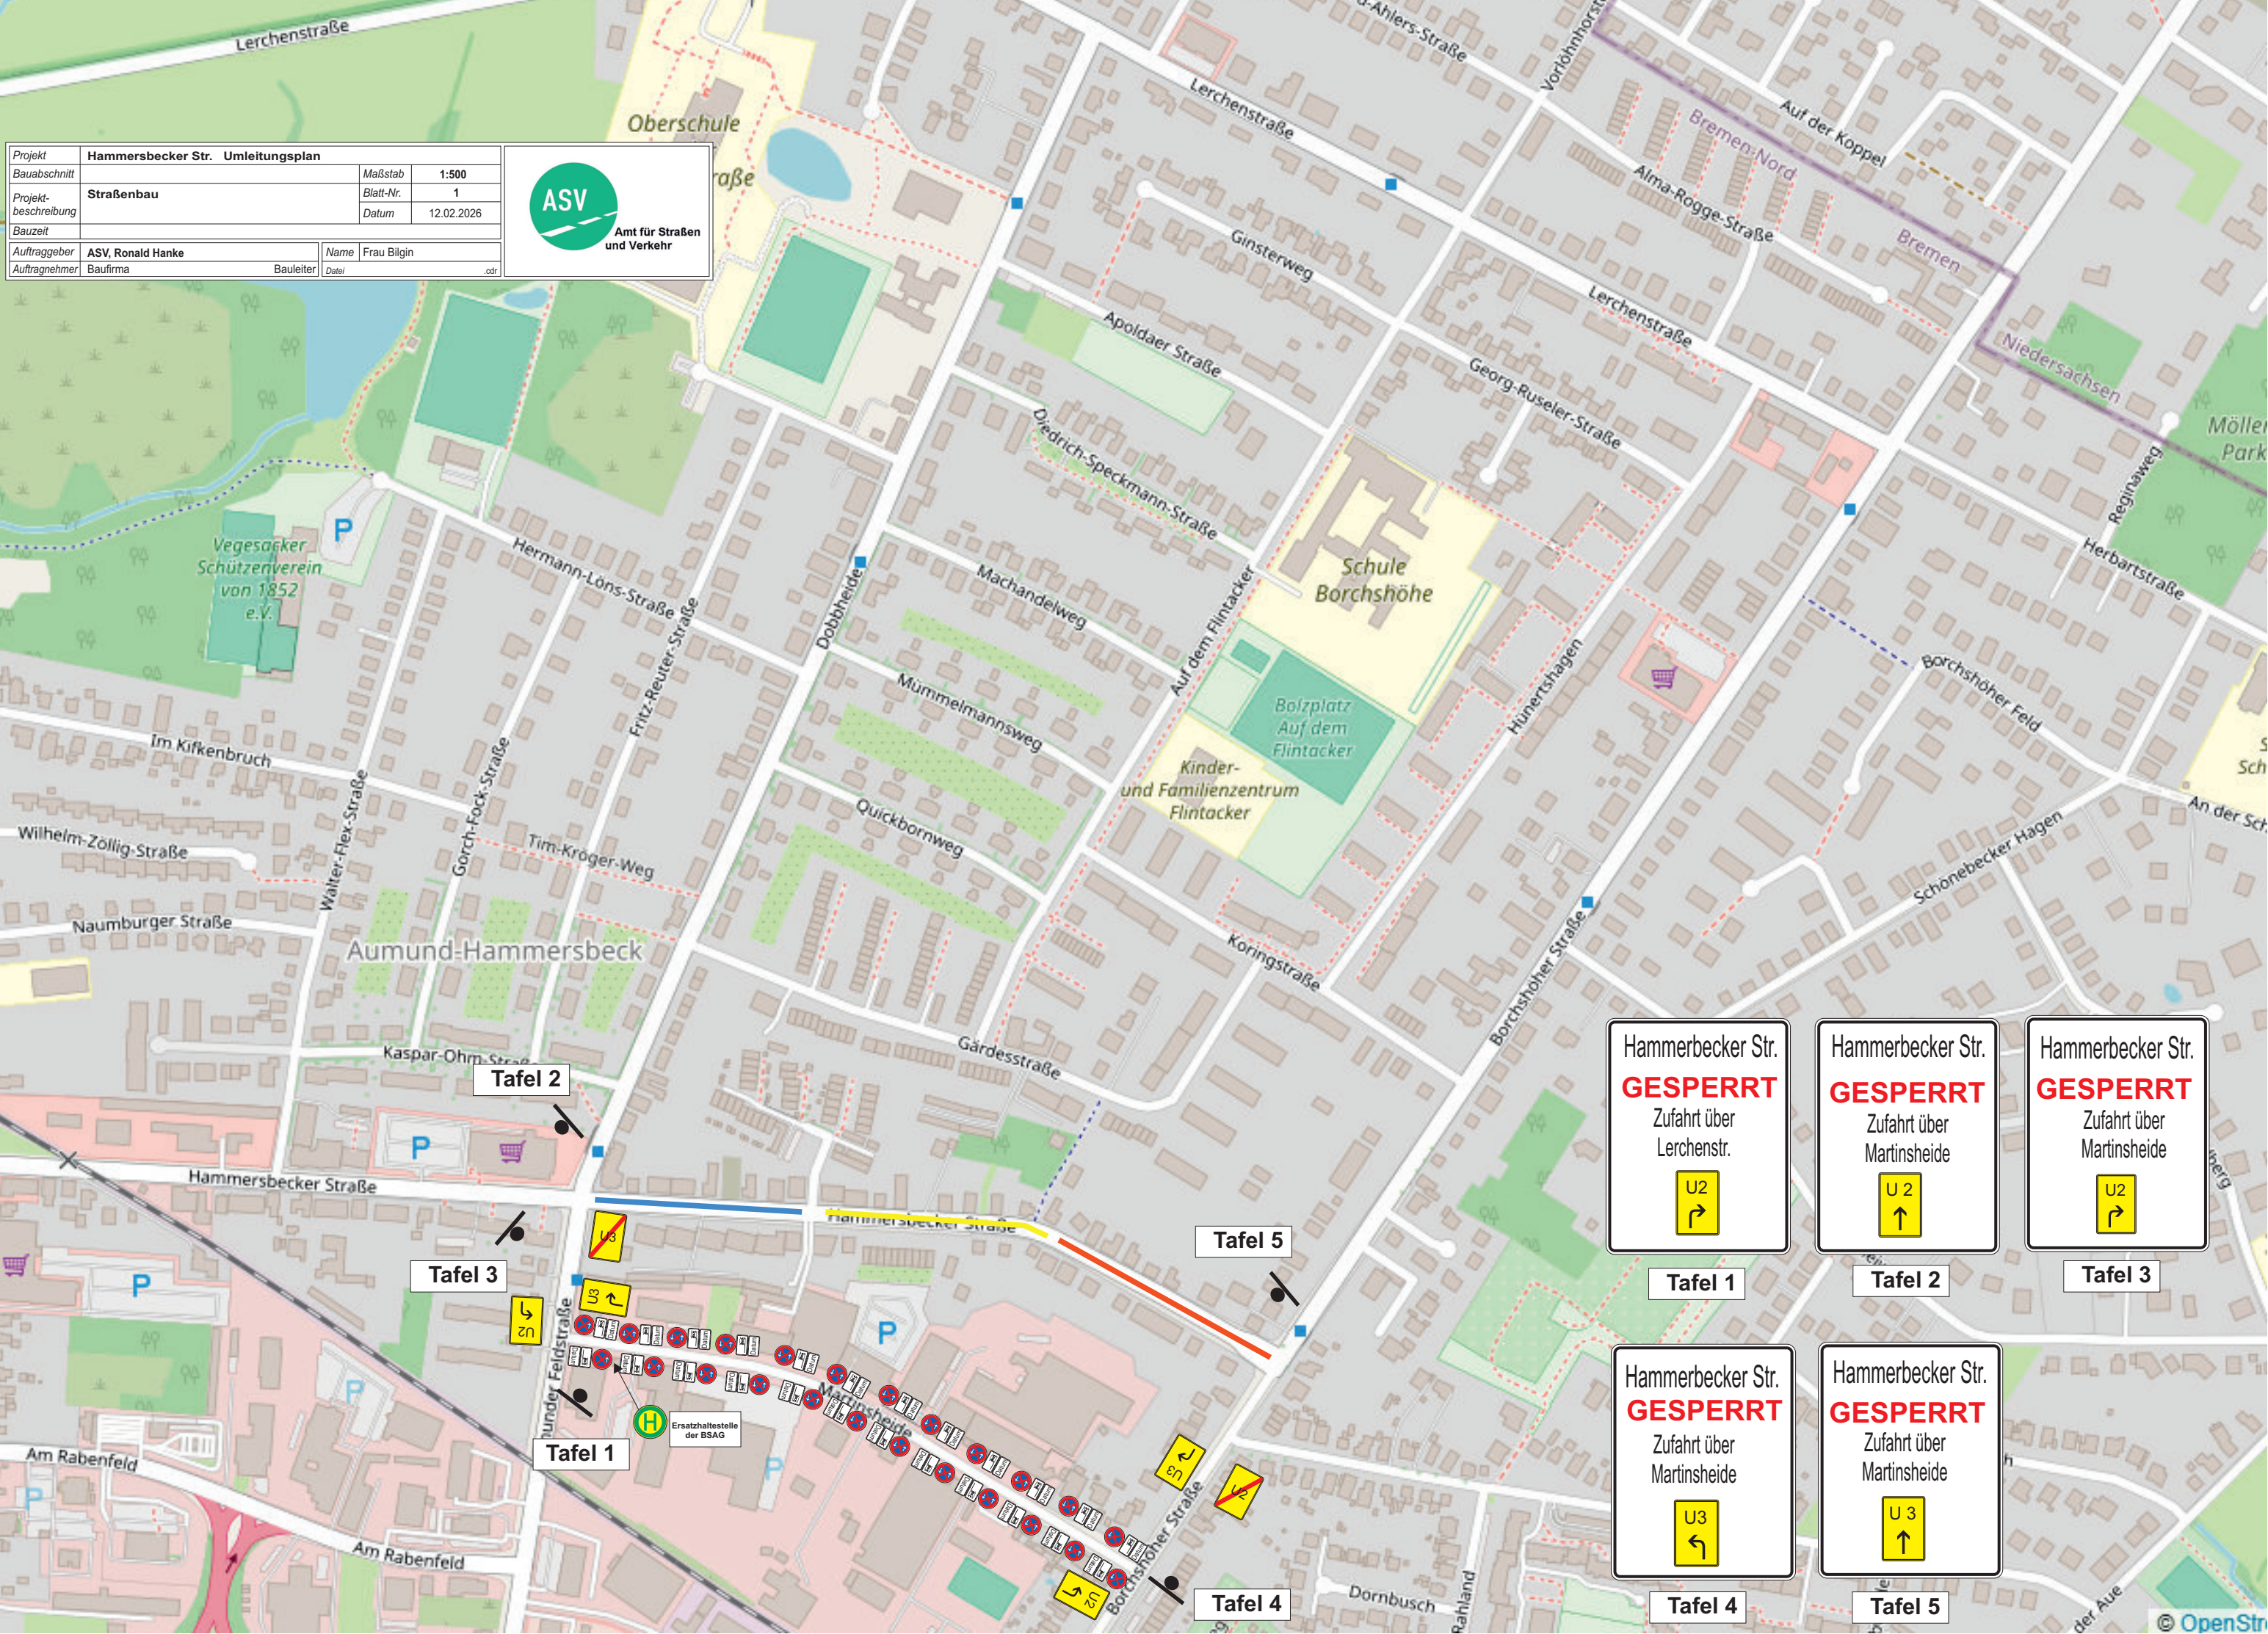

Hammerbecker Str.
GESPERRT
Zufahrt über
Lerchenstr.
U2
↘

Hammerbecker Str.
GESPERRT
Zufahrt über
Martinsheide
U 2
↑

Hammerbecker Str.
GESPERRT
Zufahrt über
Martinsheide
U2
↘

Hammerbecker Str.
GESPERRT
Zufahrt über
Martinsheide
U3
↙

Hammerbecker Str.
GESPERRT
Zufahrt über
Martinsheide
U 3
↑

Tafel 2

Tafel 3

Tafel 1

Tafel 5

Tafel 4

Tafel 1

Tafel 2

Tafel 3

Tafel 4

Tafel 5