



A: Vollsperrung der Nebenanlagen  
als Wanderbaustelle angepasst  
an den Baufortschritt  
Absperrung gem.  
Regelplan BII/2 modf.

HVZ Zusatz  
6 - 18 Uhr

Projekt	Hammersbecker Str. Borchshöher Str. bis Gärdestr.		
Bauabschnitt			Maßstab 1:500
Projektbeschreibung	Straßenbau		Blatt-Nr. 1
Bauzeit			Datum 12.02.2026
Auftraggeber	ASV, Ronald Hanke	Name	Frau Bilgin
Auftragnehmer	Baufirma	Bauleiter	Datei





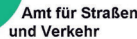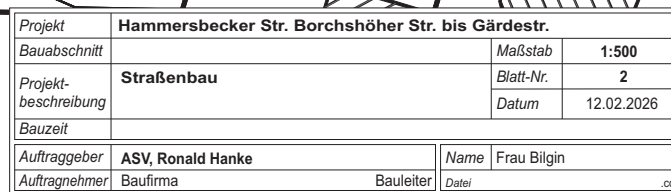


<b>Objekt</b>	
---------------	--

**Hammersbecker Straße**

Date \_\_\_\_\_



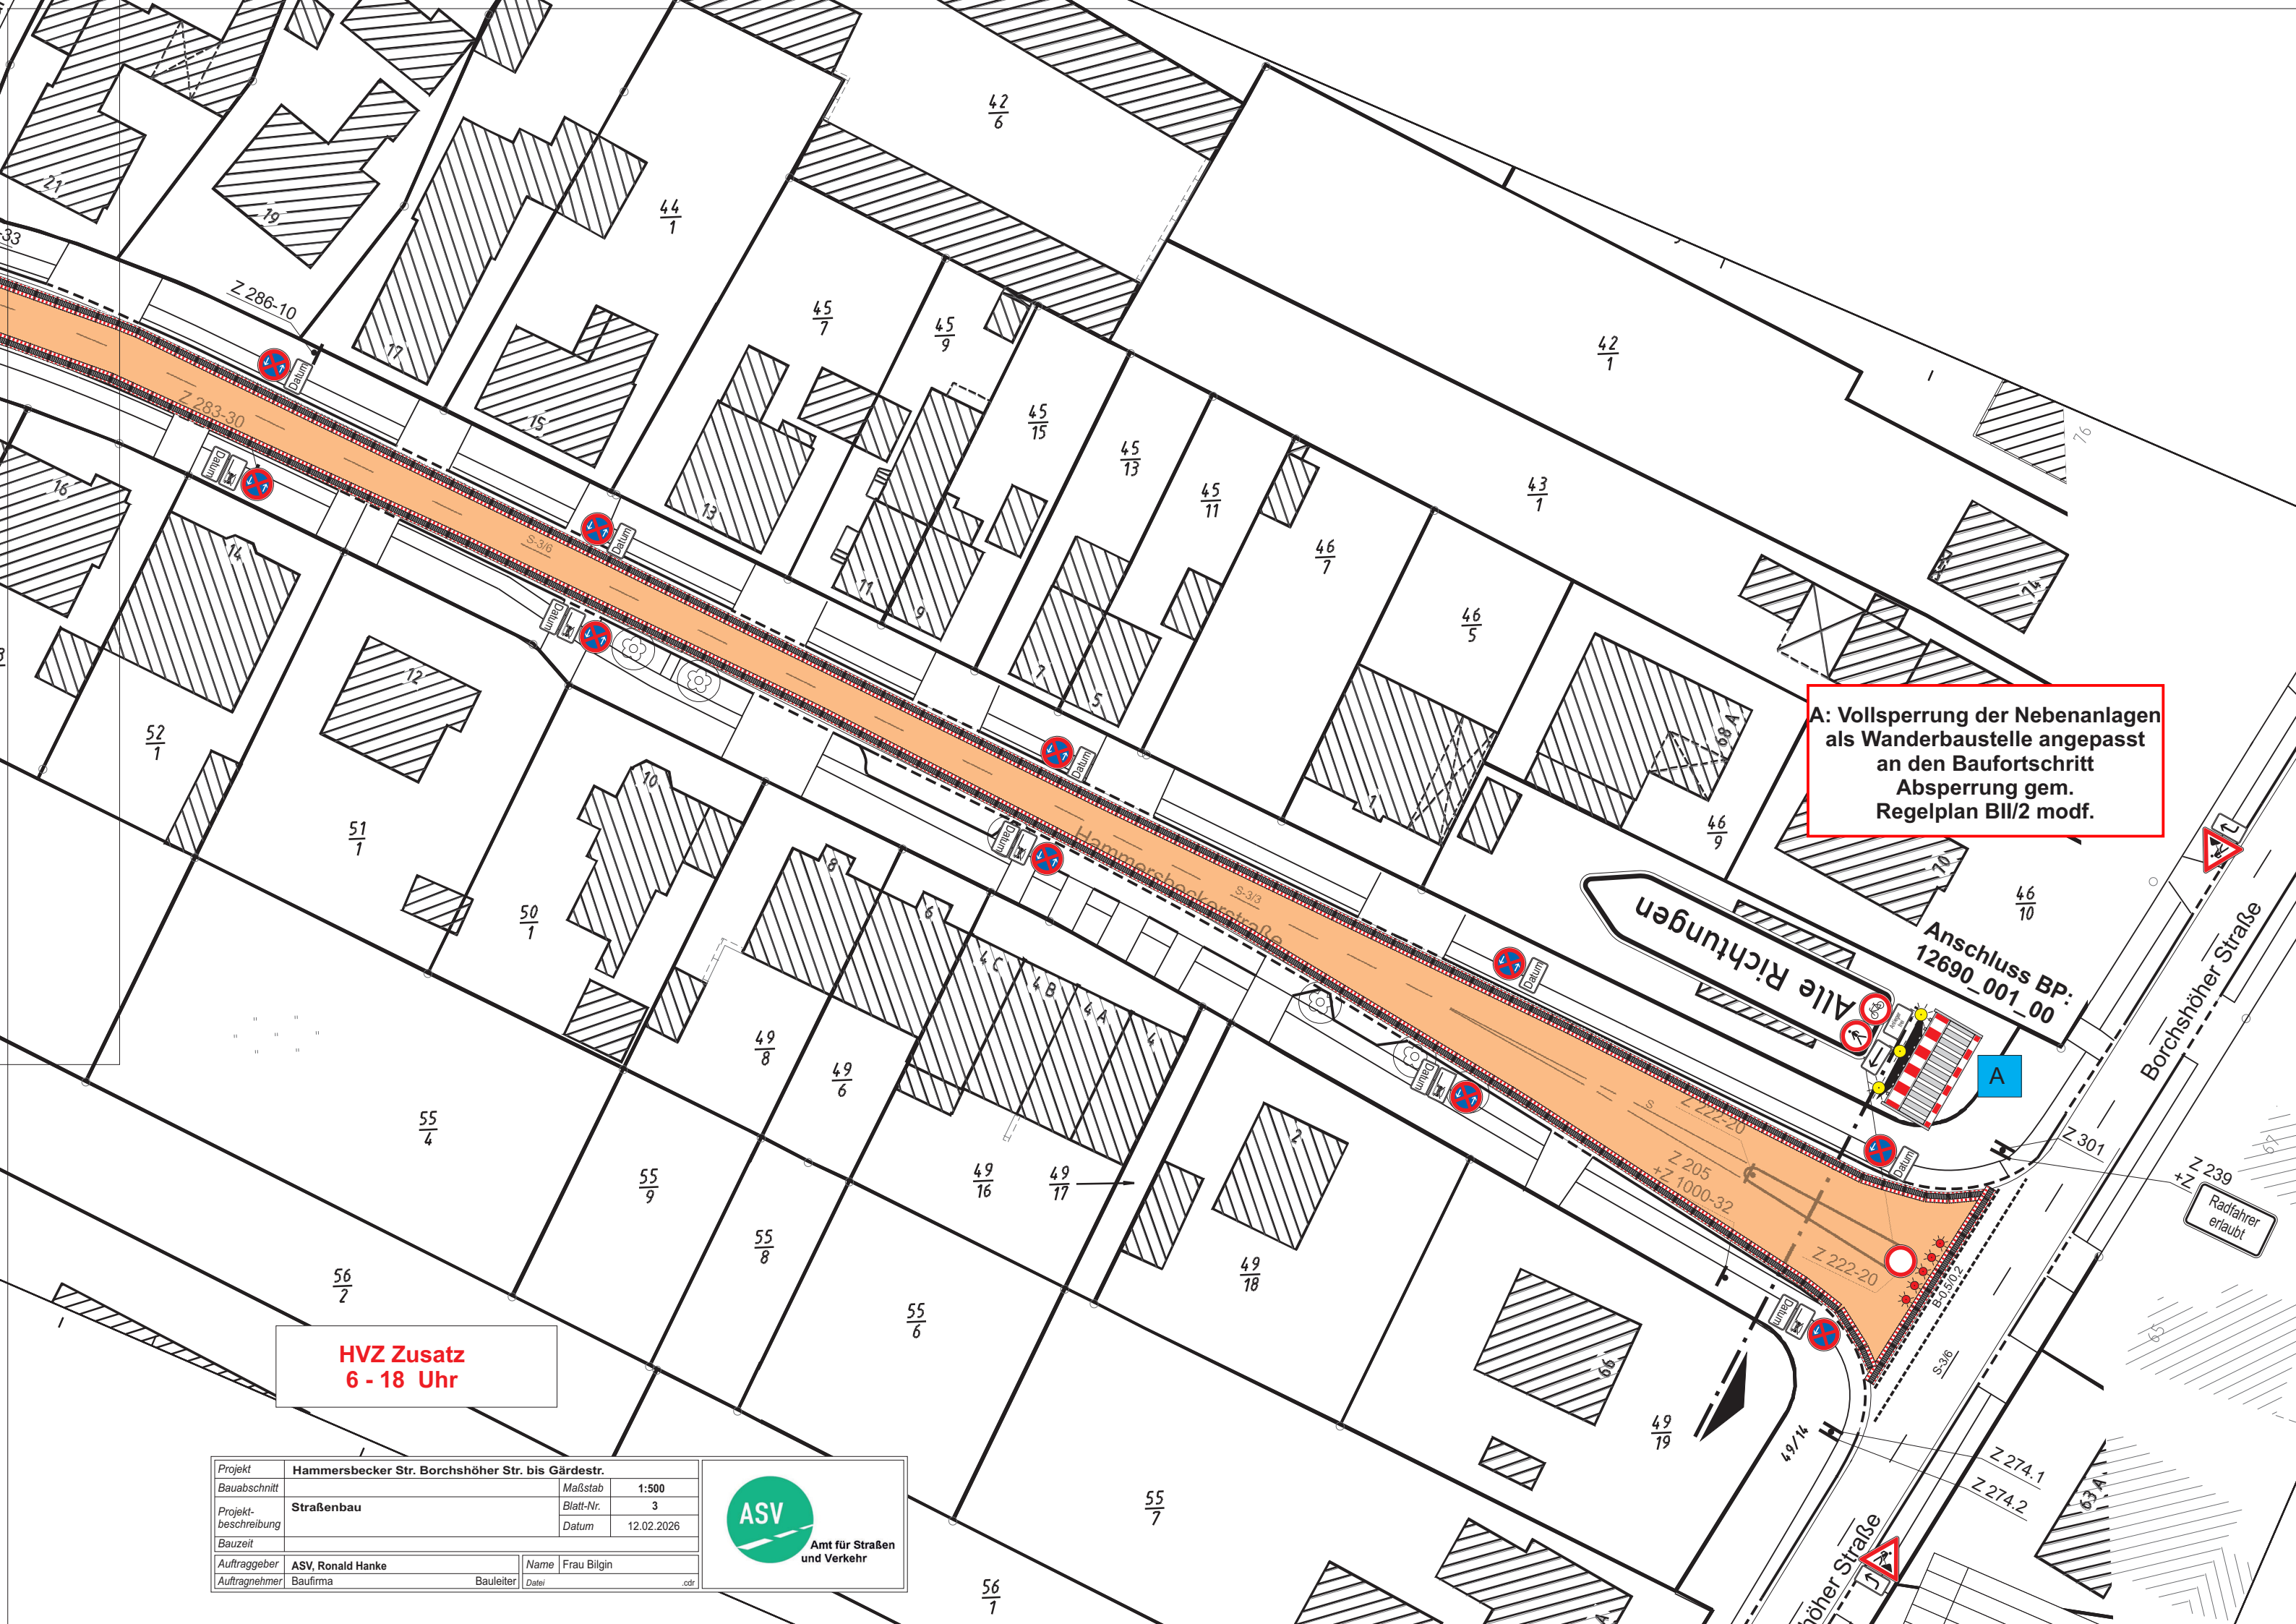

A: Vollsperrung der Nebenanlagen  
als Wanderbaustelle angepasst  
an den Baufortschritt  
Absperrung gem.  
Regelplan BII/2 modf.


HVZ Zusatz  
6 - 18 Uhr

Projekt	Hammersbecker Str. Borchshöher Str. bis Gärdestr.		
Bauabschnitt	Straßenbau		
Projekt- beschreibung	Straßenbau		
Bauzeit	12.02.2026		
Auftraggeber	ASV, Ronald Hanke	Name	Frau Bilgin
Auftragnehmer	Baufirma	Bauleiter	



Amt für Straßen  
und Verkehr



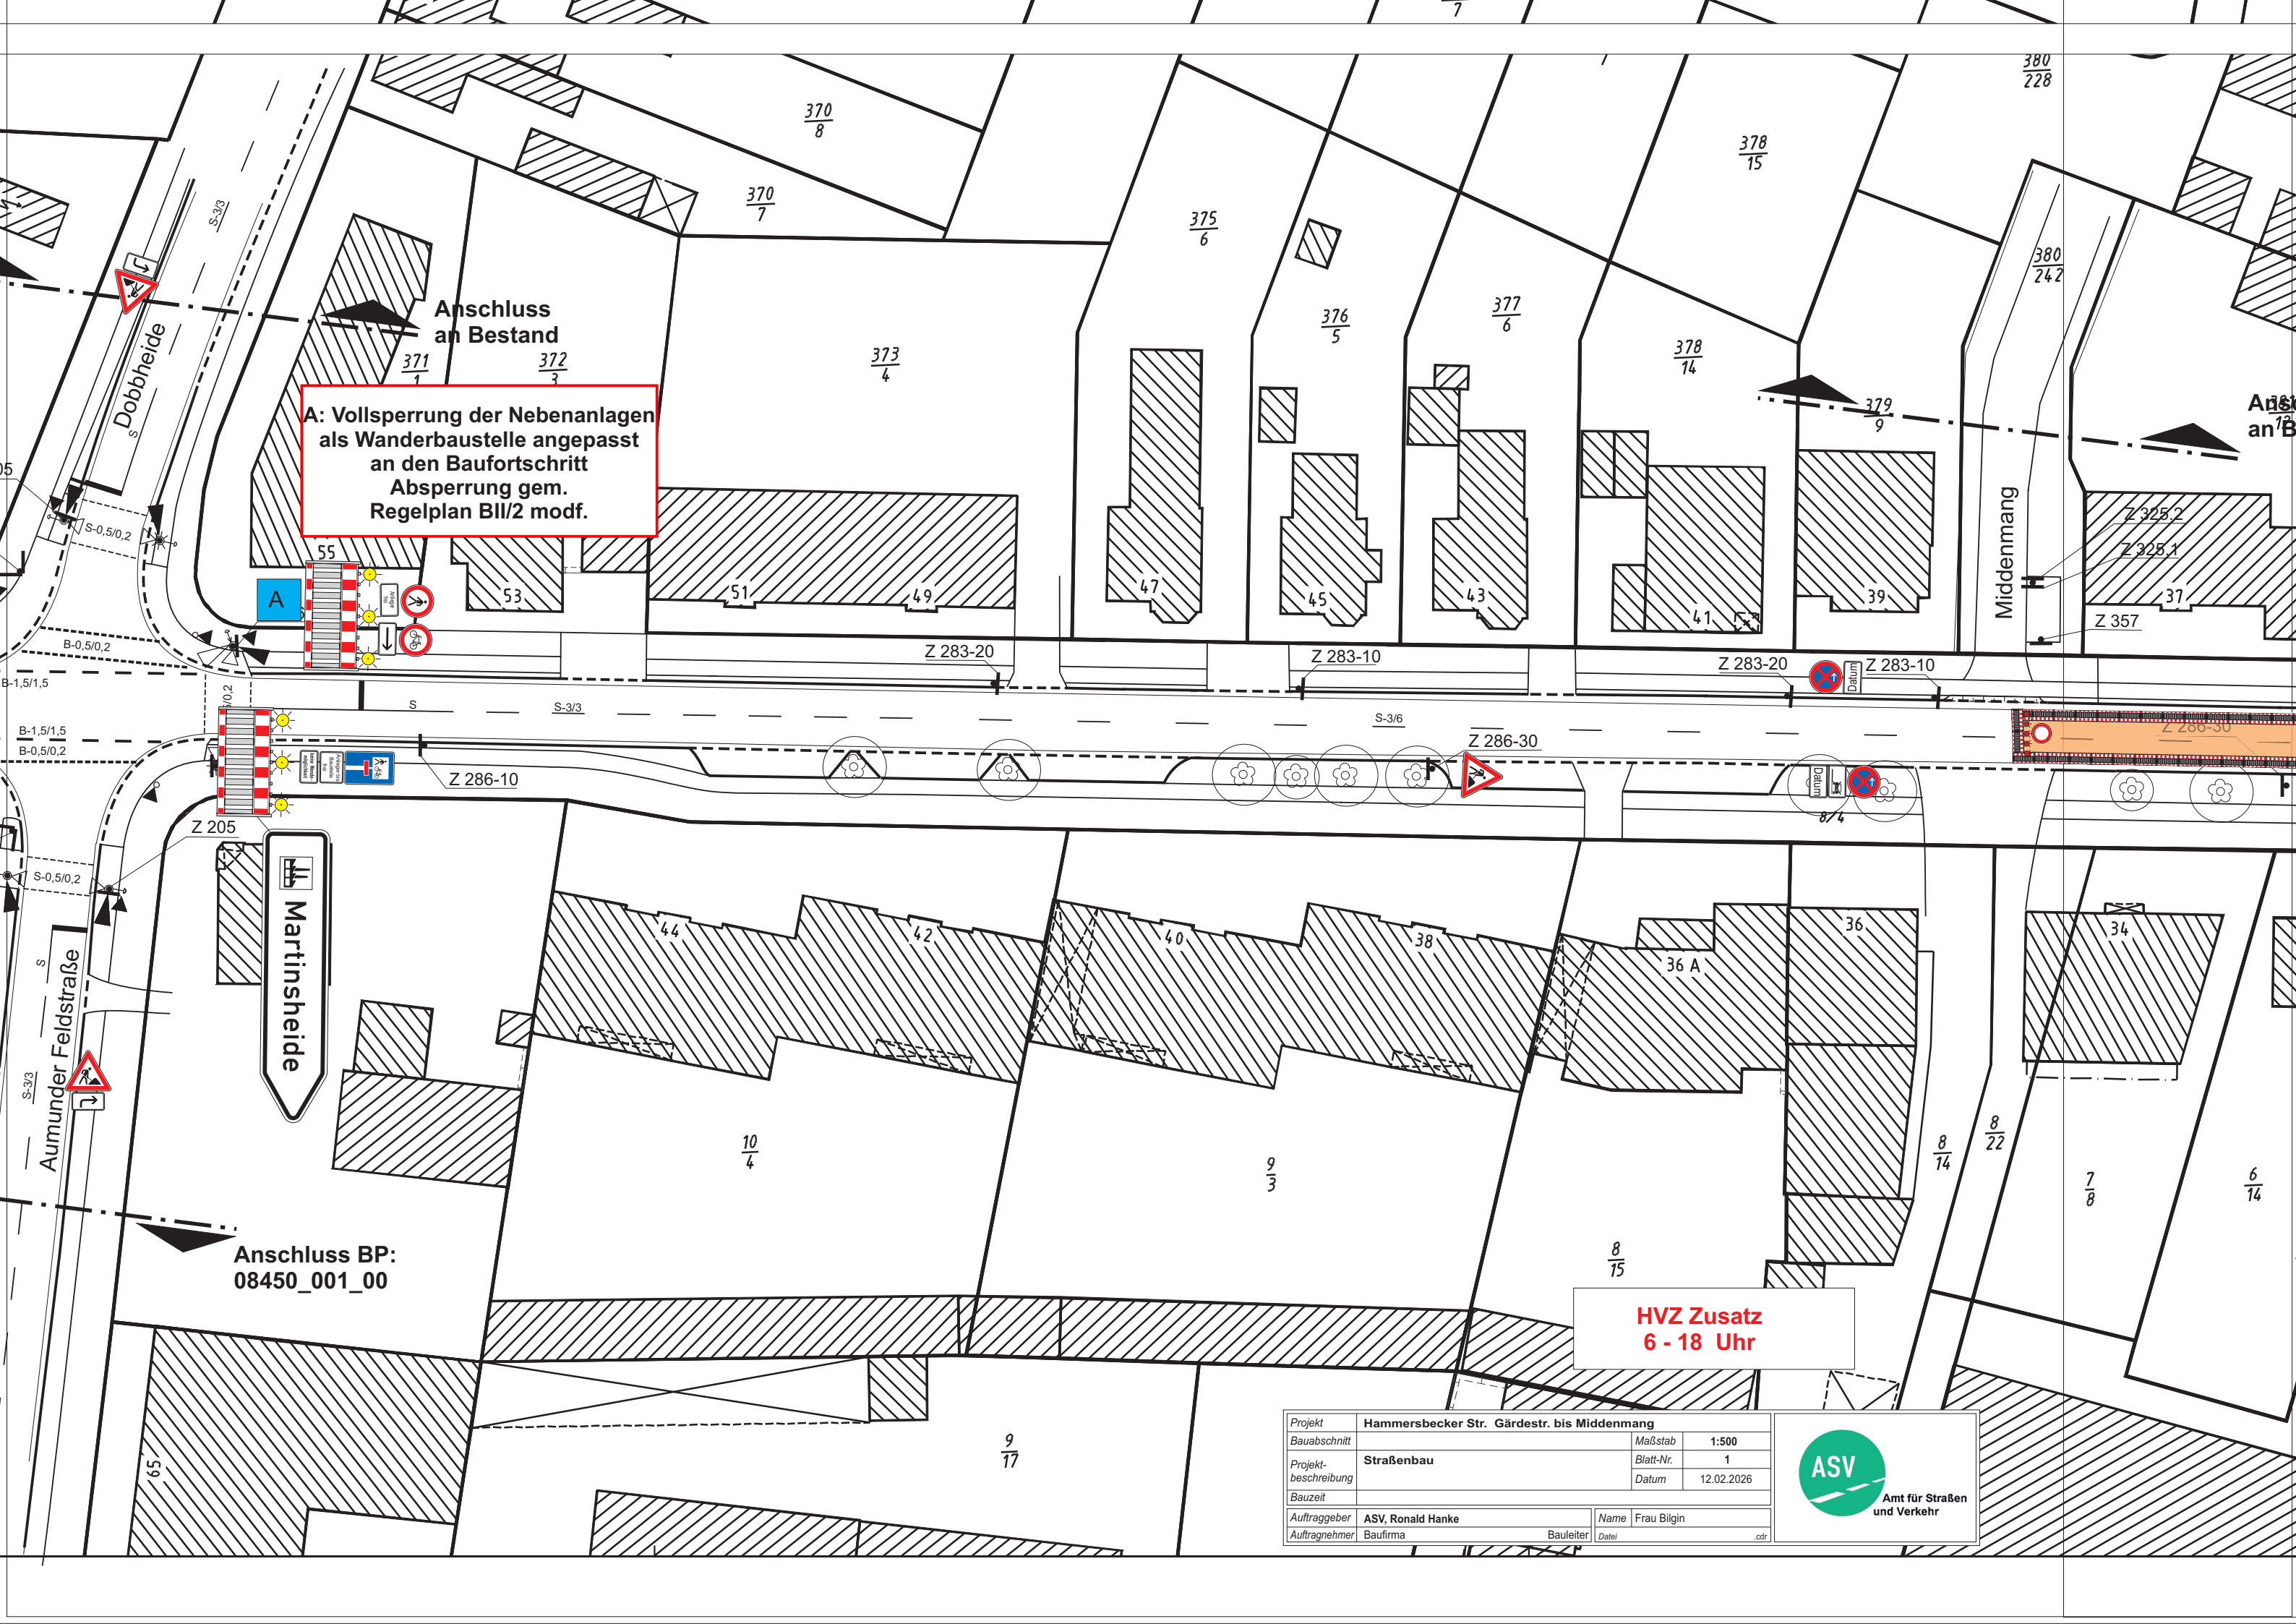

A: Vollsperrung der Nebenanlagen  
als Wanderbaustelle angepasst  
an den Baufortschritt  
Absperrung gem.  
Regelplan BII/2 modf.


Anschluss BP:  
08450\_001\_00

HVZ Zusatz  
6 - 18 Uhr

Projekt	Hammersbecker Str. Gärdestr. bis Middenmang		
Bauabschnitt	Straßenbau	Maßstab	1:500
Projekt- beschreibung		Blatt-Nr.	1
Bauzeit		Datum	12.02.2026
Auftraggeber	ASV, Ronald Hanke	Name	Frau Bilgin
Auftragnehmer	Baufirma	Bauleiter	
		Datei	.cdr





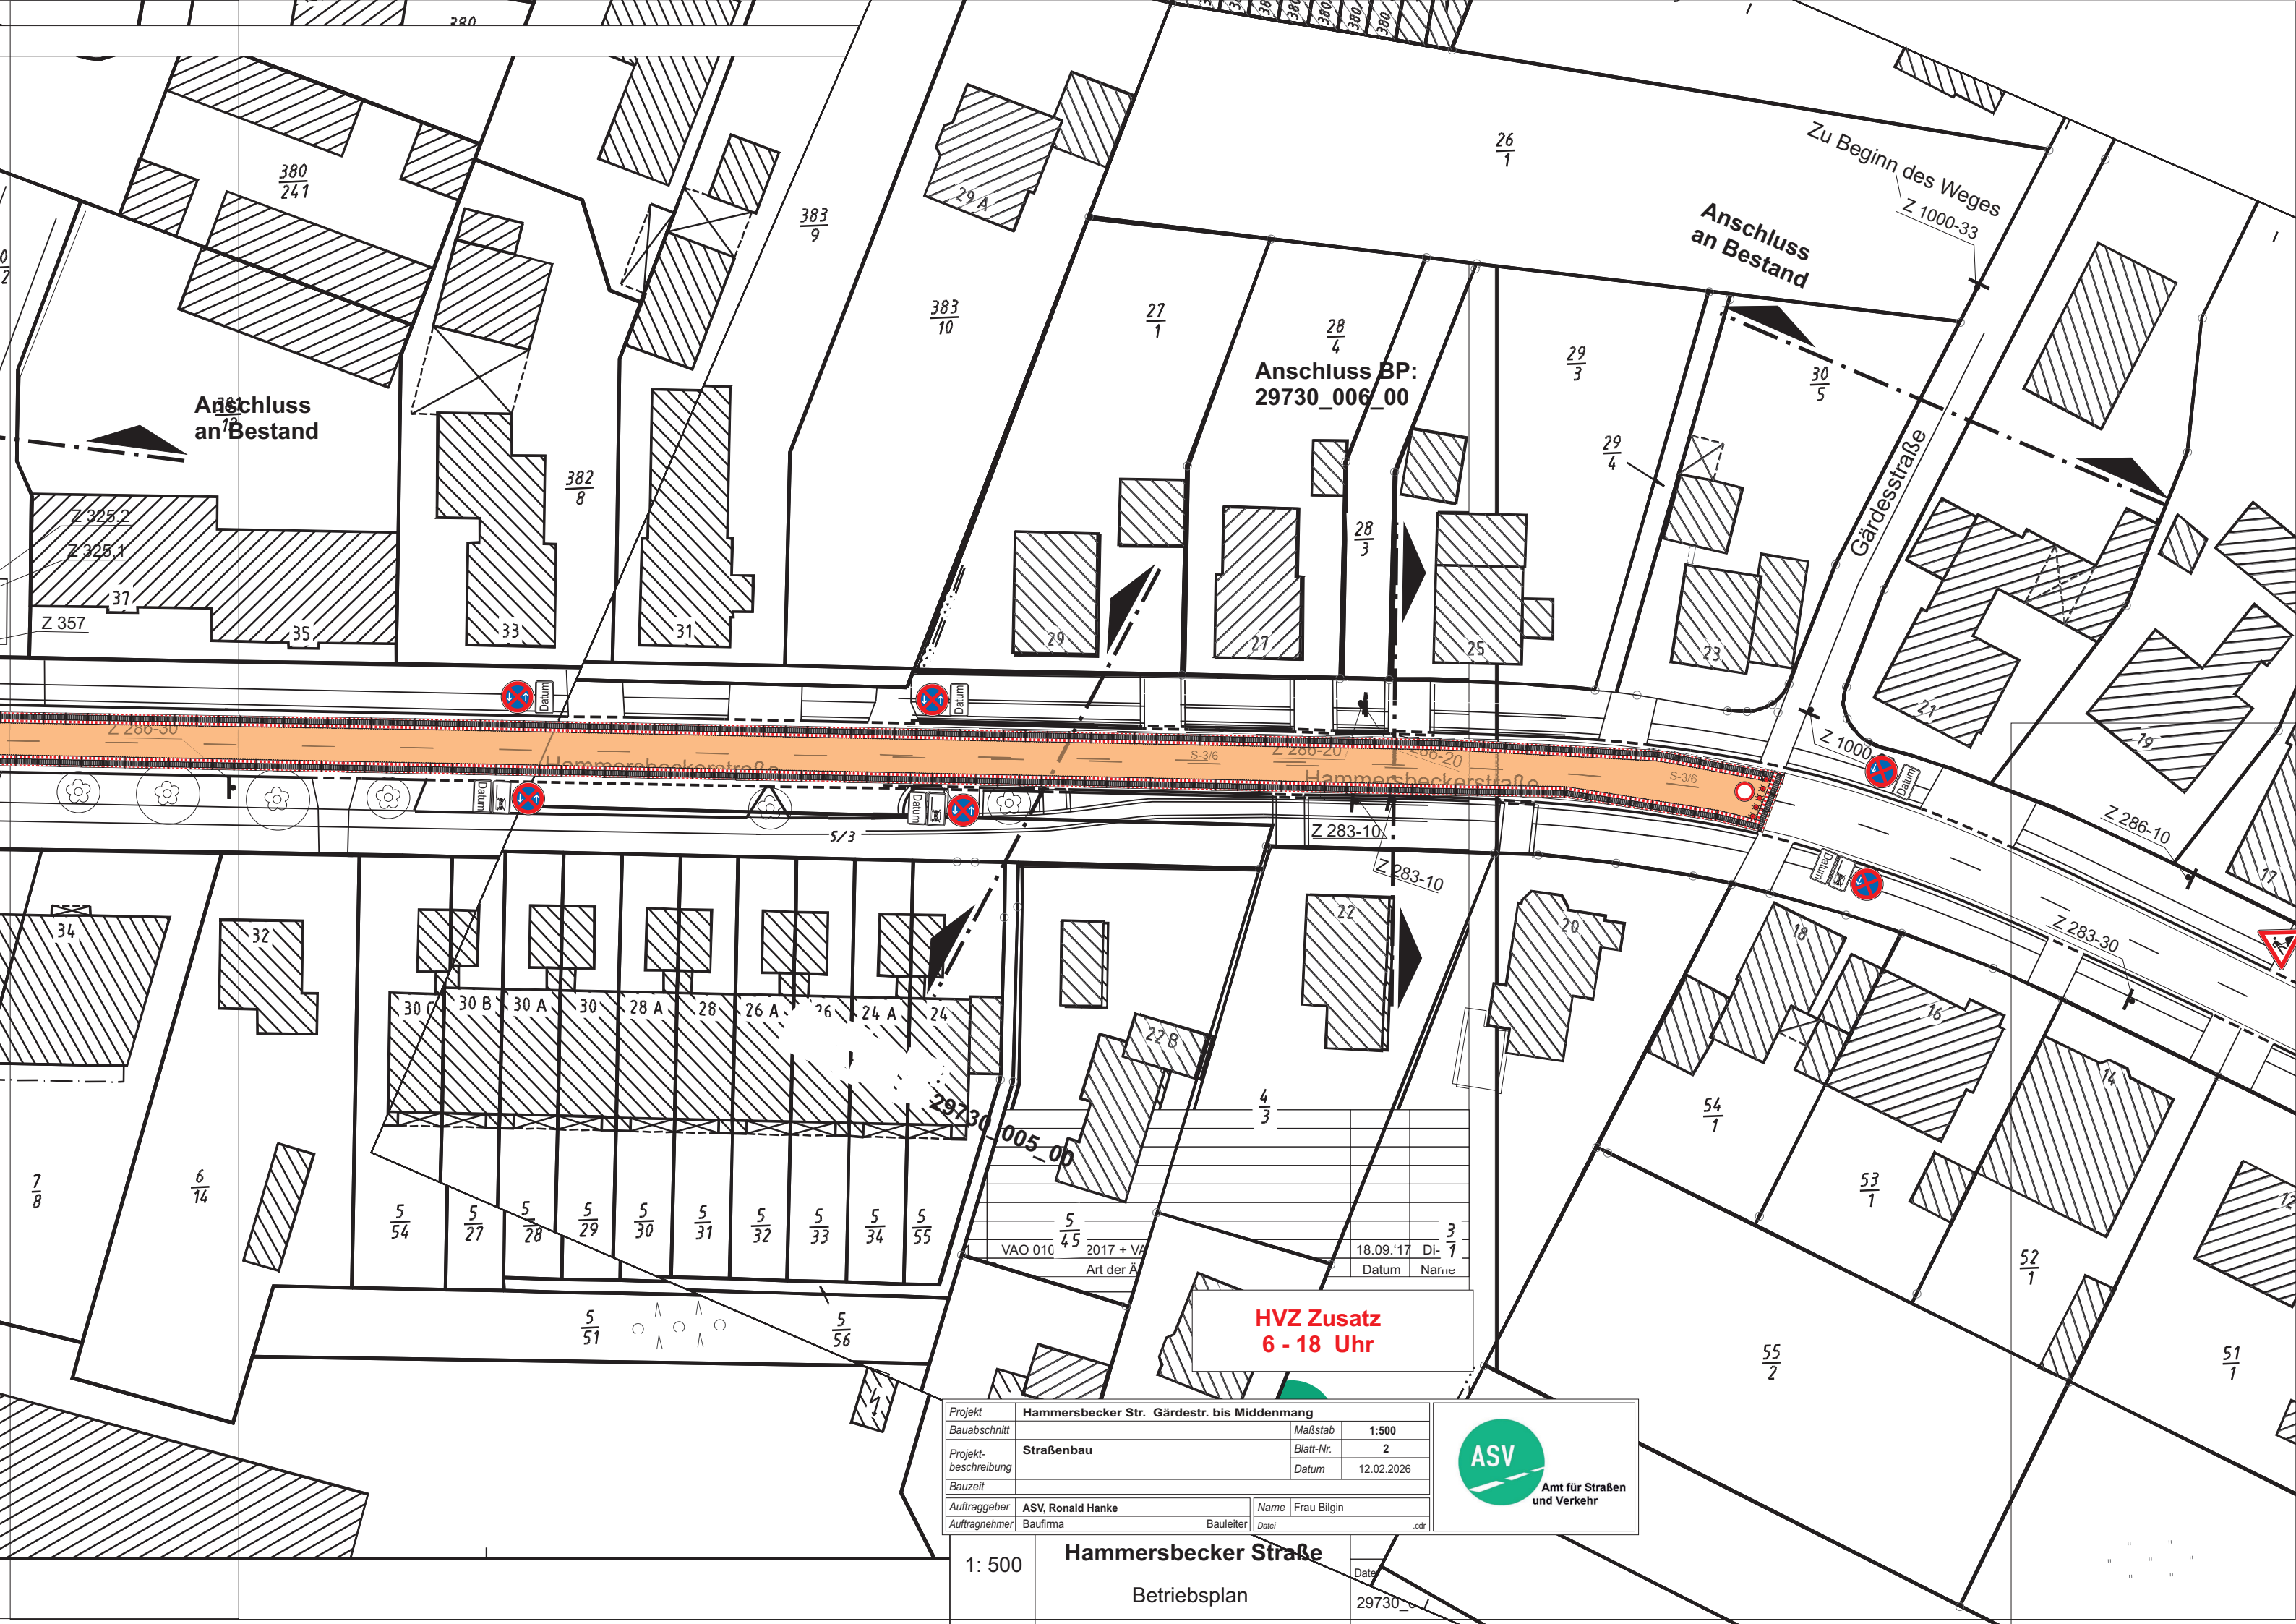

**HVZ Zusatz  
6 - 18 Uhr**

Projekt	Hammersbecker Str. Gärdestr. bis Middenmang		
Bauabschnitt			Maßstab 1:500
Projektbeschreibung	Straßenbau		Blatt-Nr. 2
Bauzeit			Datum 12.02.2026
Auftraggeber	ASV, Ronald Hanke	Name	Frau Bilgin
Auftragnehmer	Baufirma	Baufirma	



**ASV**  
Amt für Straßen  
und Verkehr

1: 500

**Hammersbecker Straße**

Betriebsplan

Datei

29730\_006\_00




**A: Vollsperrung der Nebenanlagen  
als Wanderbaustelle angepasst  
an den Baufortschritt  
Absperrung gem.  
Regelplan BII/2 modf.**

**HVZ Zusatz  
6 - 18 Uhr**

<b>Projekt</b>	<b>Hammersbecker Str. Gärdestr. bis Middenmang</b>		
<b>Baubabschnitt</b>		<b>Maßstab</b>	<b>1:500</b>
<b>Projekt- beschreibung</b>	<b>Straßenbau</b>	<b>Blatt-Nr.</b>	<b>3</b>
<b>Bauzeit</b>		<b>Datum</b>	12.02.2026
<b>Auftraggeber</b>	<b>ASV, Ronald Hanke</b>	<b>Name</b>	<b>Frau Bilgin</b>
<b>Auftragnehmer</b>	<b>Baufirma</b>	<b>Bauleiter</b>	<b>Datei</b>

[illegible]



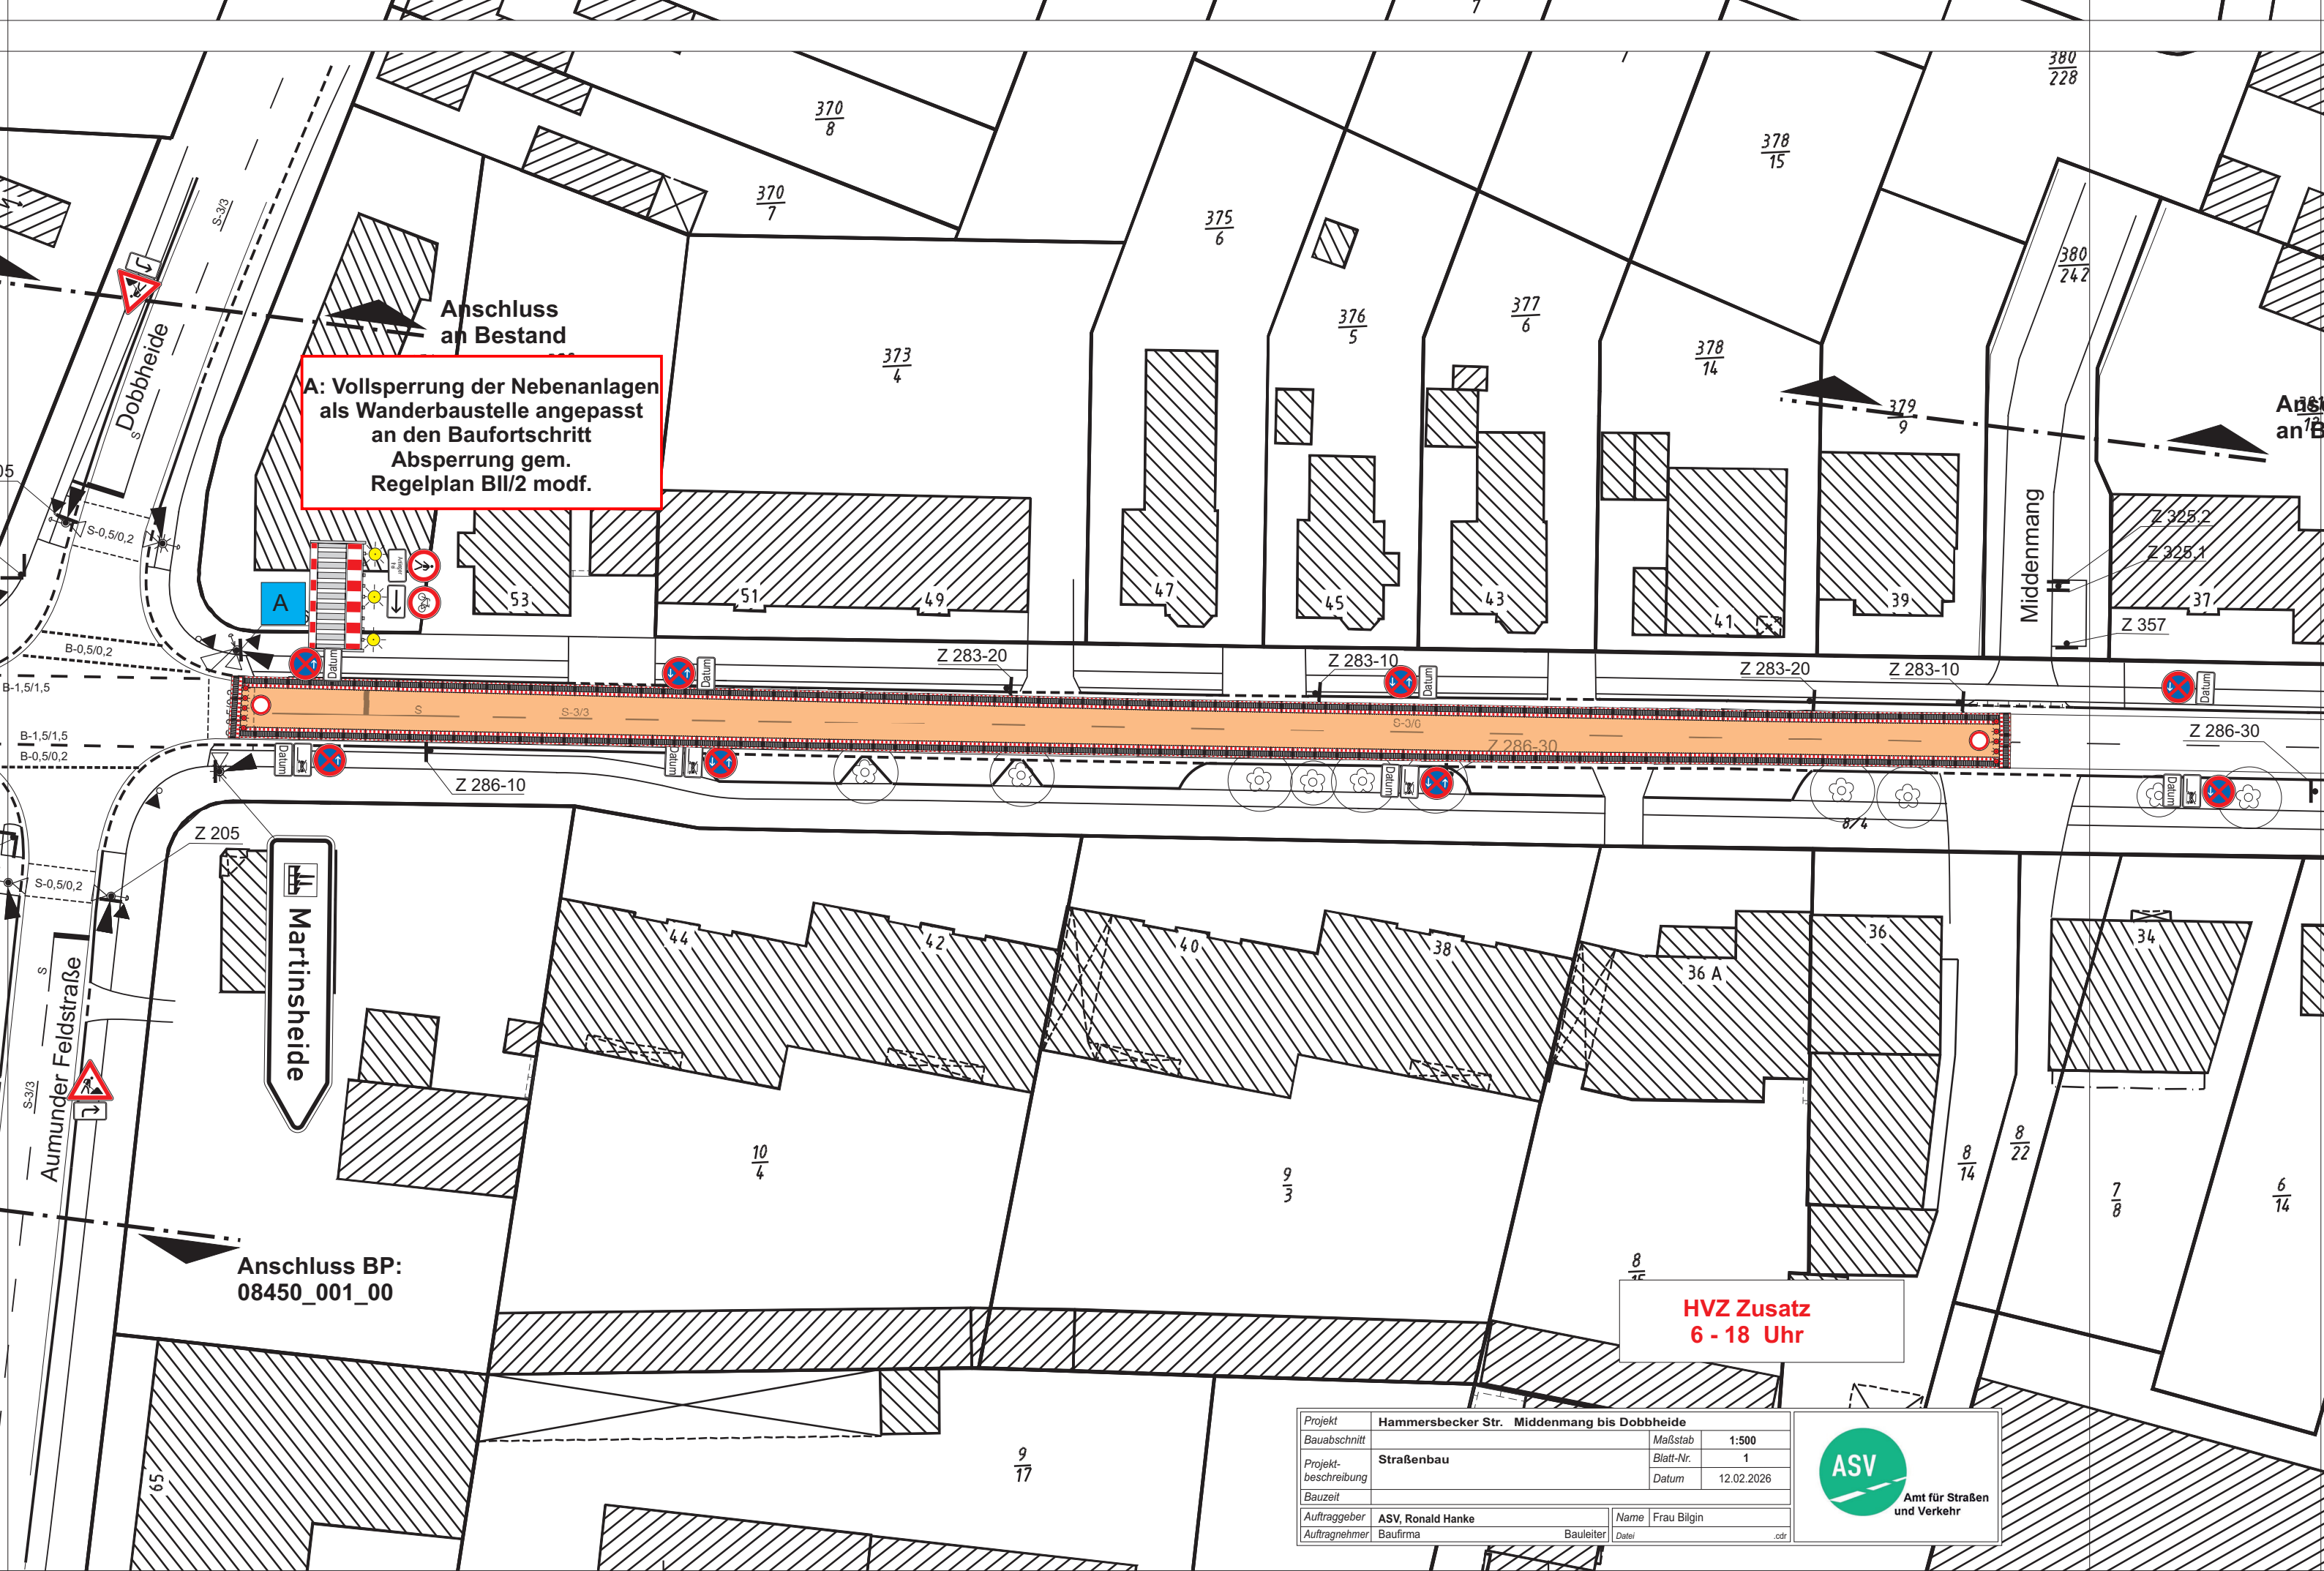


**A: Vollsperrung der Nebenanlagen  
als Wanderbaustelle angepasst  
an den Baufortschritt  
Absperrung gem.  
Regelplan BII/2 modf.**

**HVZ Zusatz  
6 - 18 Uhr**

Projekt	Hammersbecker Str. Middenmang bis Dobbheide		
Bauabschnitt			Maßstab 1:500
Projekt- beschreibung	Straßenbau		Blatt-Nr. 1
			Datum 12.02.2026
Bauzeit			
Auftraggeber	ASV, Ronald Hanke	Name	Frau Bilgin
Auftragnehmer	Baufirma	Bauleiter	_____





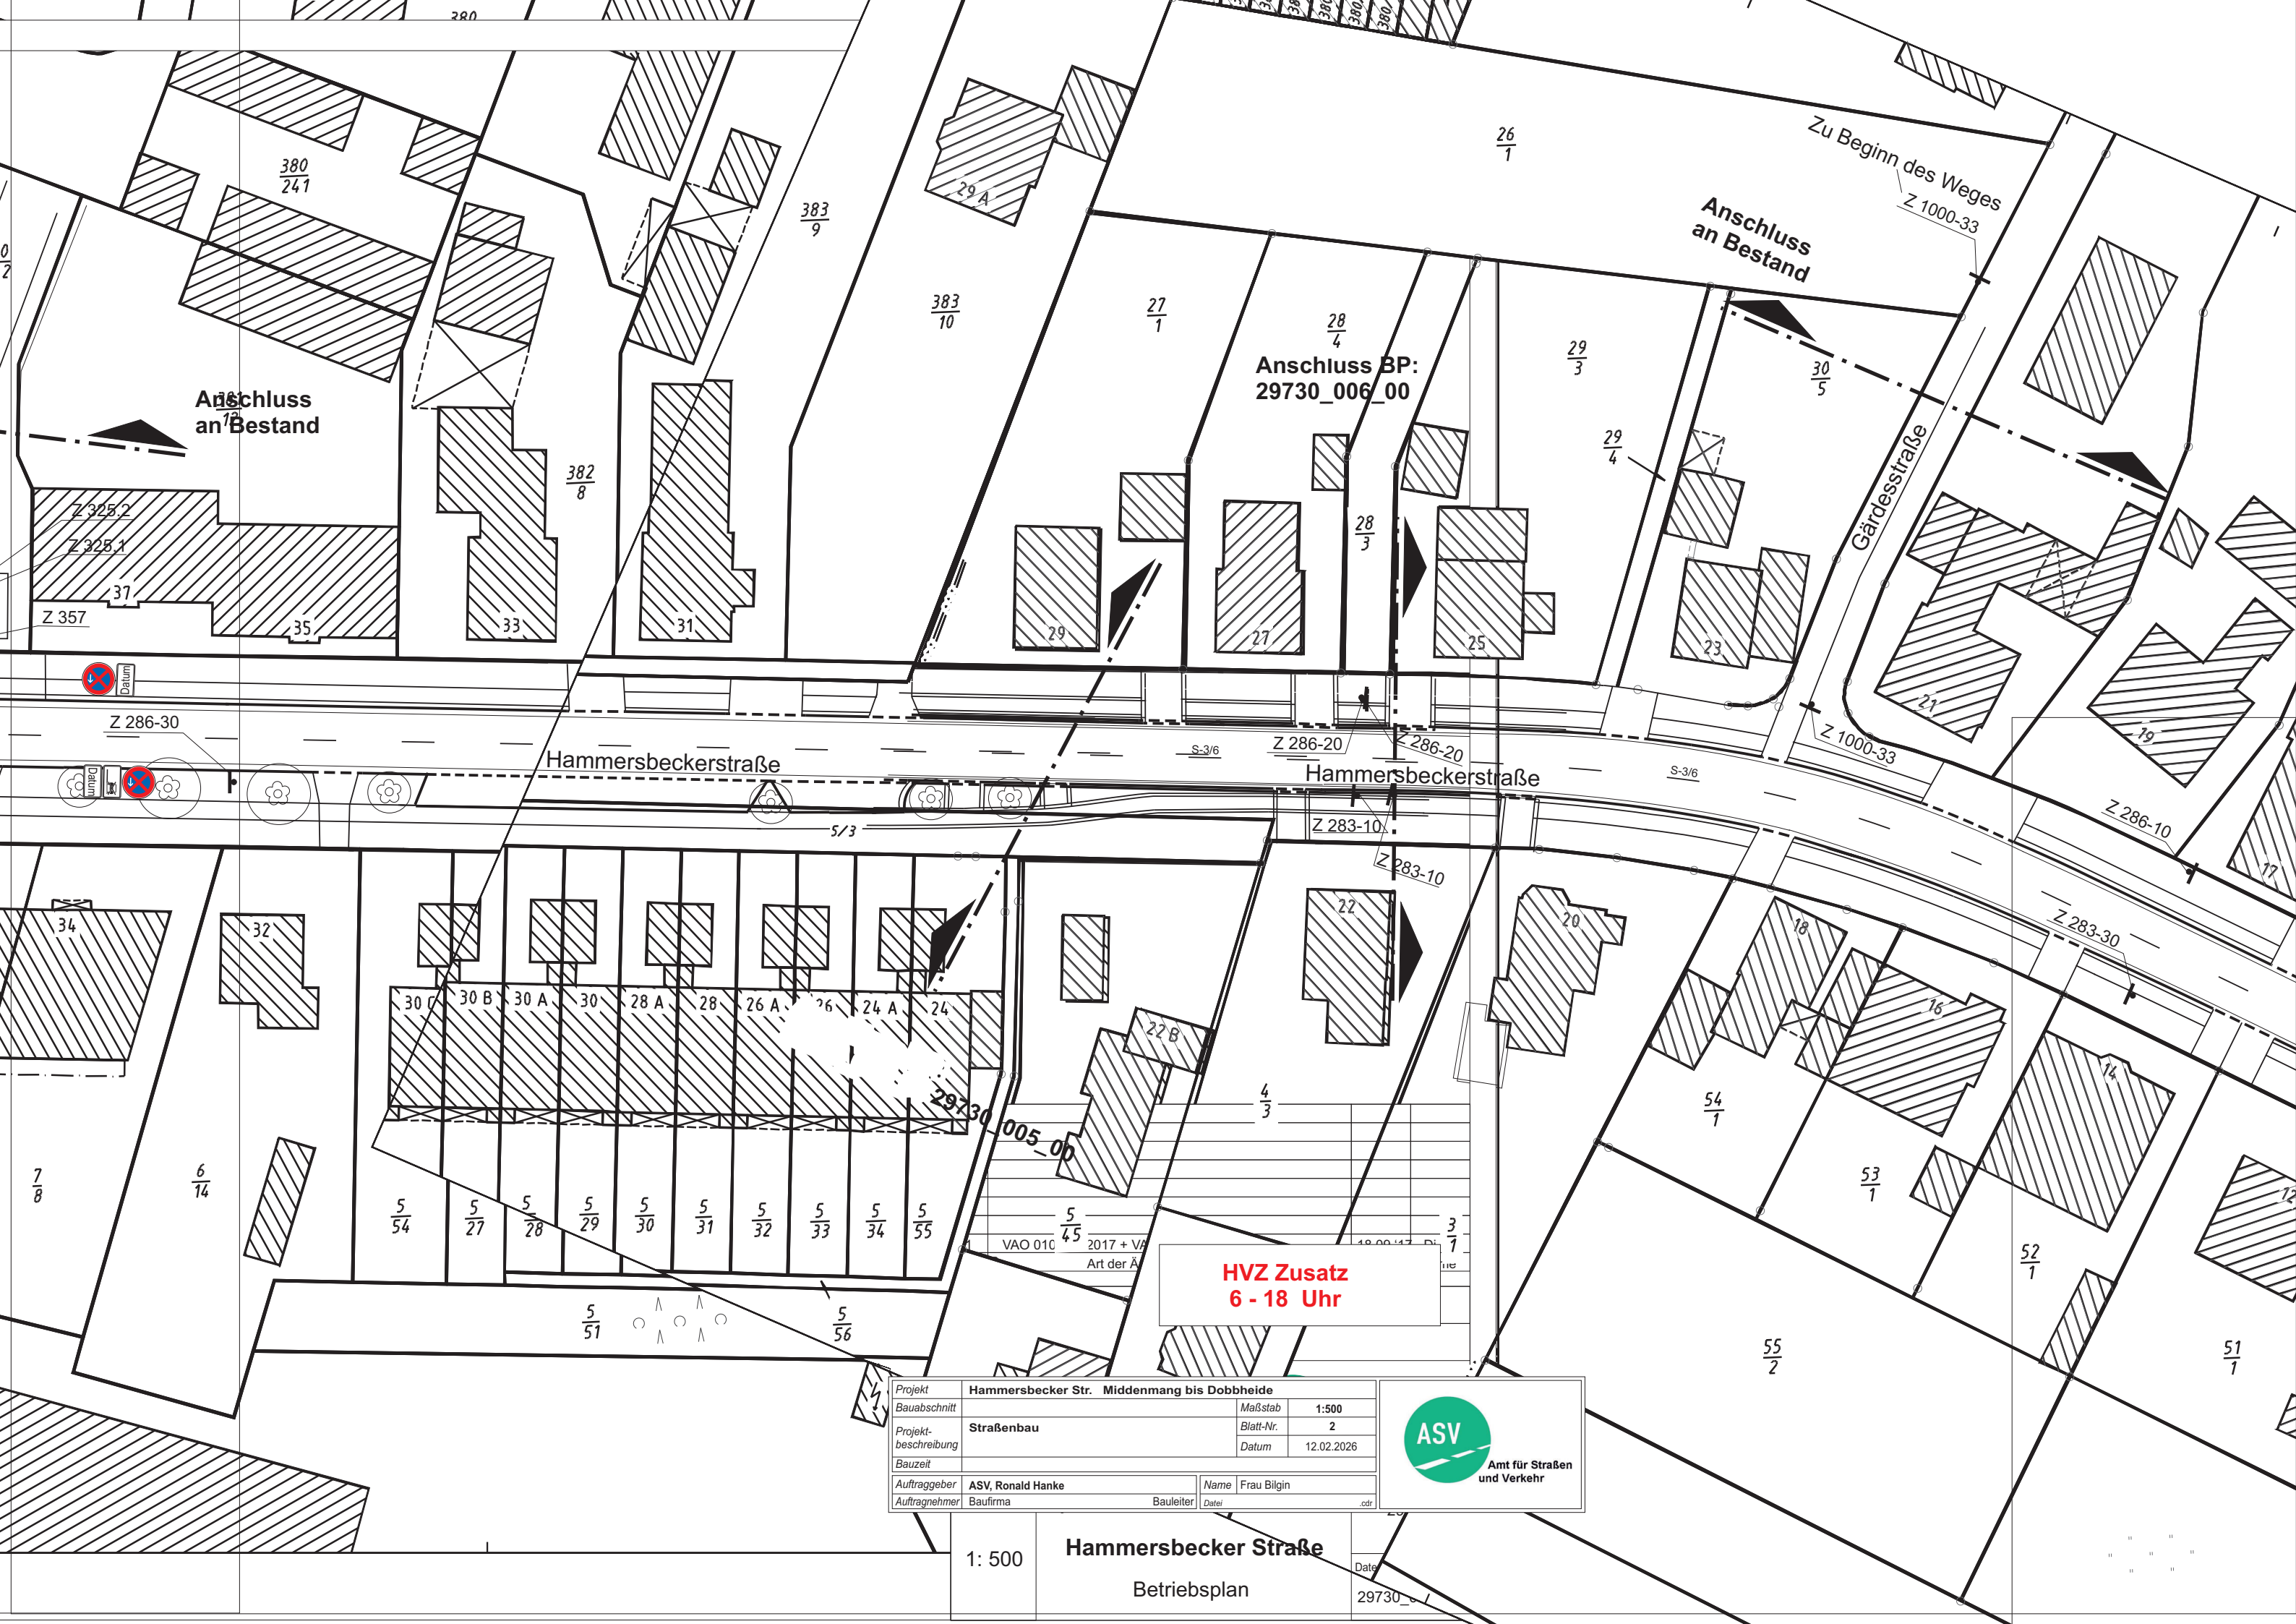

HVZ Zusatz  
6 - 18 Uhr

Projekt	Hammersbecker Str. Middenmang bis Dobbheide		
Bauabschnitt			Maßstab 1:500
Projektbeschreibung	Straßenbau		Blatt-Nr. 2
Bauzeit			Datum 12.02.2026
Auftraggeber	ASV, Ronald Hanke	Name	Frau Bilgin
Auftragnehmer	Baufirma	Bauleiter	




1: 500

Hammersbecker Straße  
Betriebsplan

Date:

29730\_006\_00



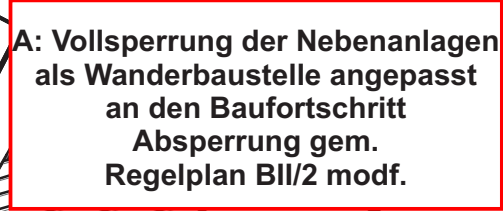

Projekt	<b>Hammersbecker Str. Middenmang bis Dobbheide</b>		
Bauabschnitt		Maßstab	<b>1:500</b>
Projekt- beschreibung	<b>Straßenbau</b>	Blatt-Nr.	<b>3</b>
		Datum	12.02.2026
Bauzeit			
Auftraggeber	<b>ASV, Ronald Hanke</b>	Name	Frau Bilgin
Auftragnehmer	Baufirma	Bauleiter	Datse
			.cdr



Art der Änderung	Freie Hand
1. Änderung	
2. Änderung	
