


Schnitt b-b M1:10

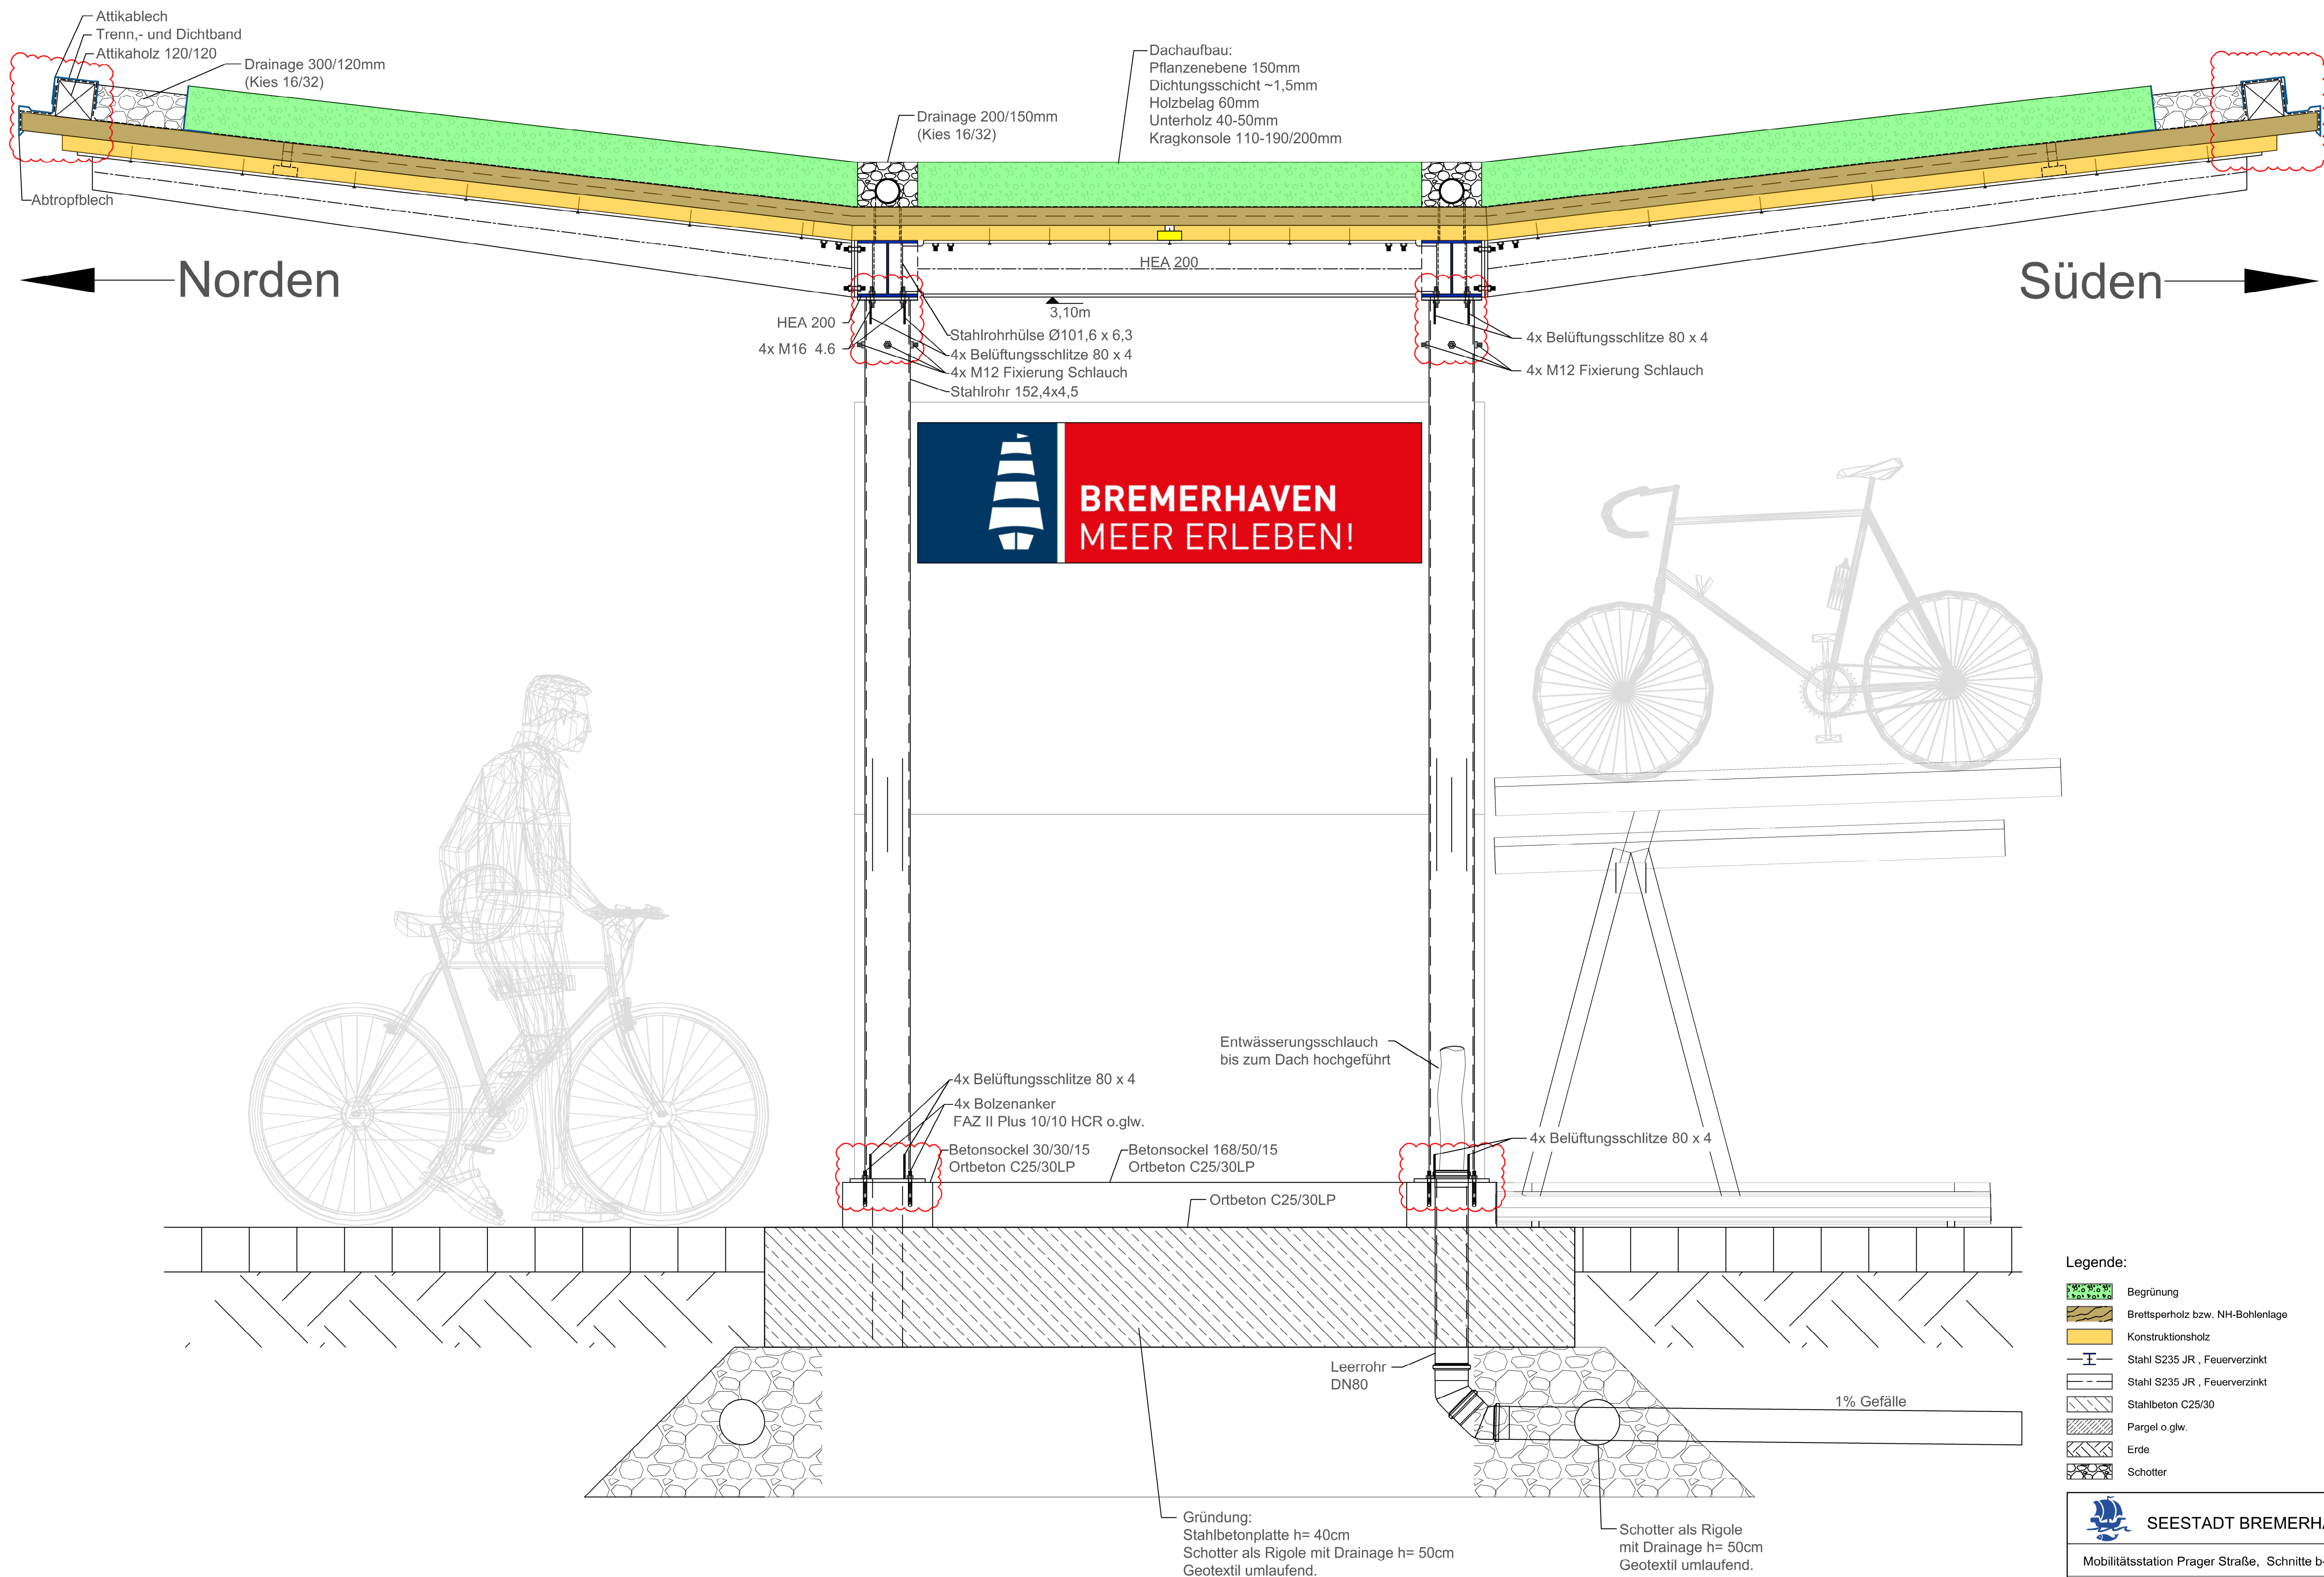

- Legende:
- Begrünung
 - Brottsperholz bzw. NH-Bohlenlage
 - Konstruktionsholz
 - Stahl S235 JR , Feuerverzinkt
 - Stahl S235 JR , Feuerverzinkt
 - Stahlbeton C25/30
 - Pargel o.glw.
 - Erde
 - Schotter