




TZ Grundriss M1:20

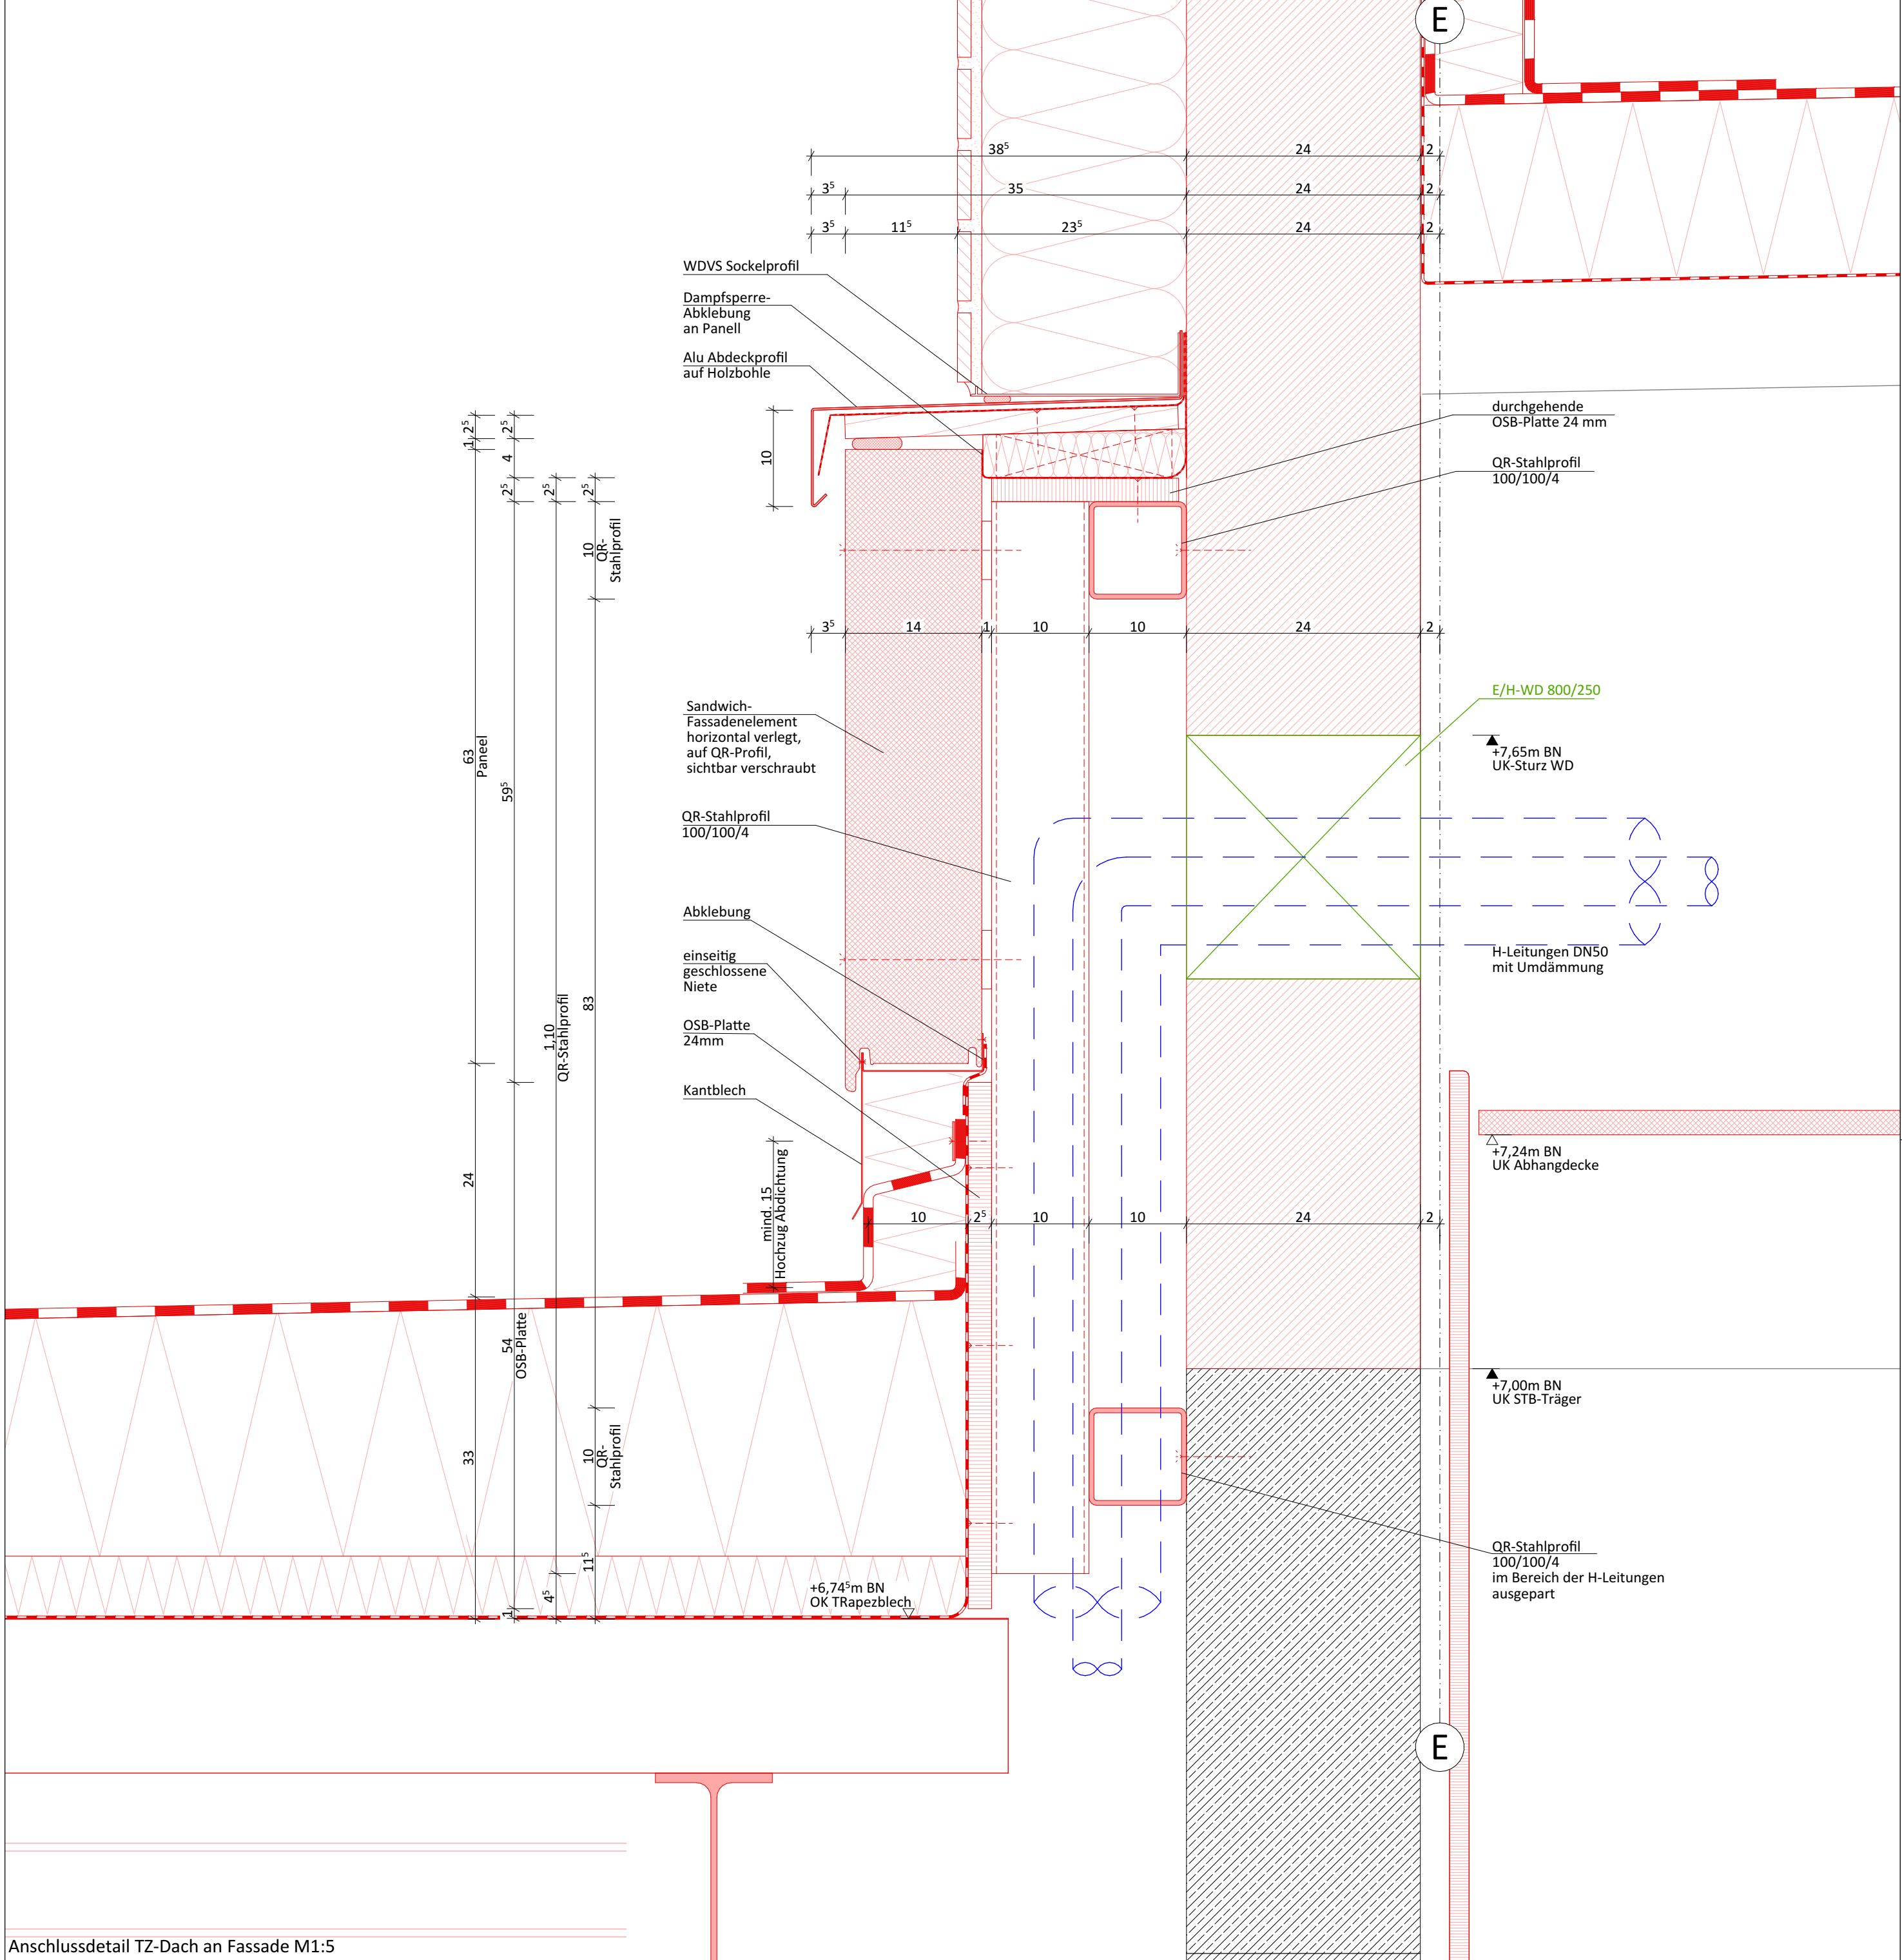

Anschlussdetail TZ-Dach an Fassade M1:5

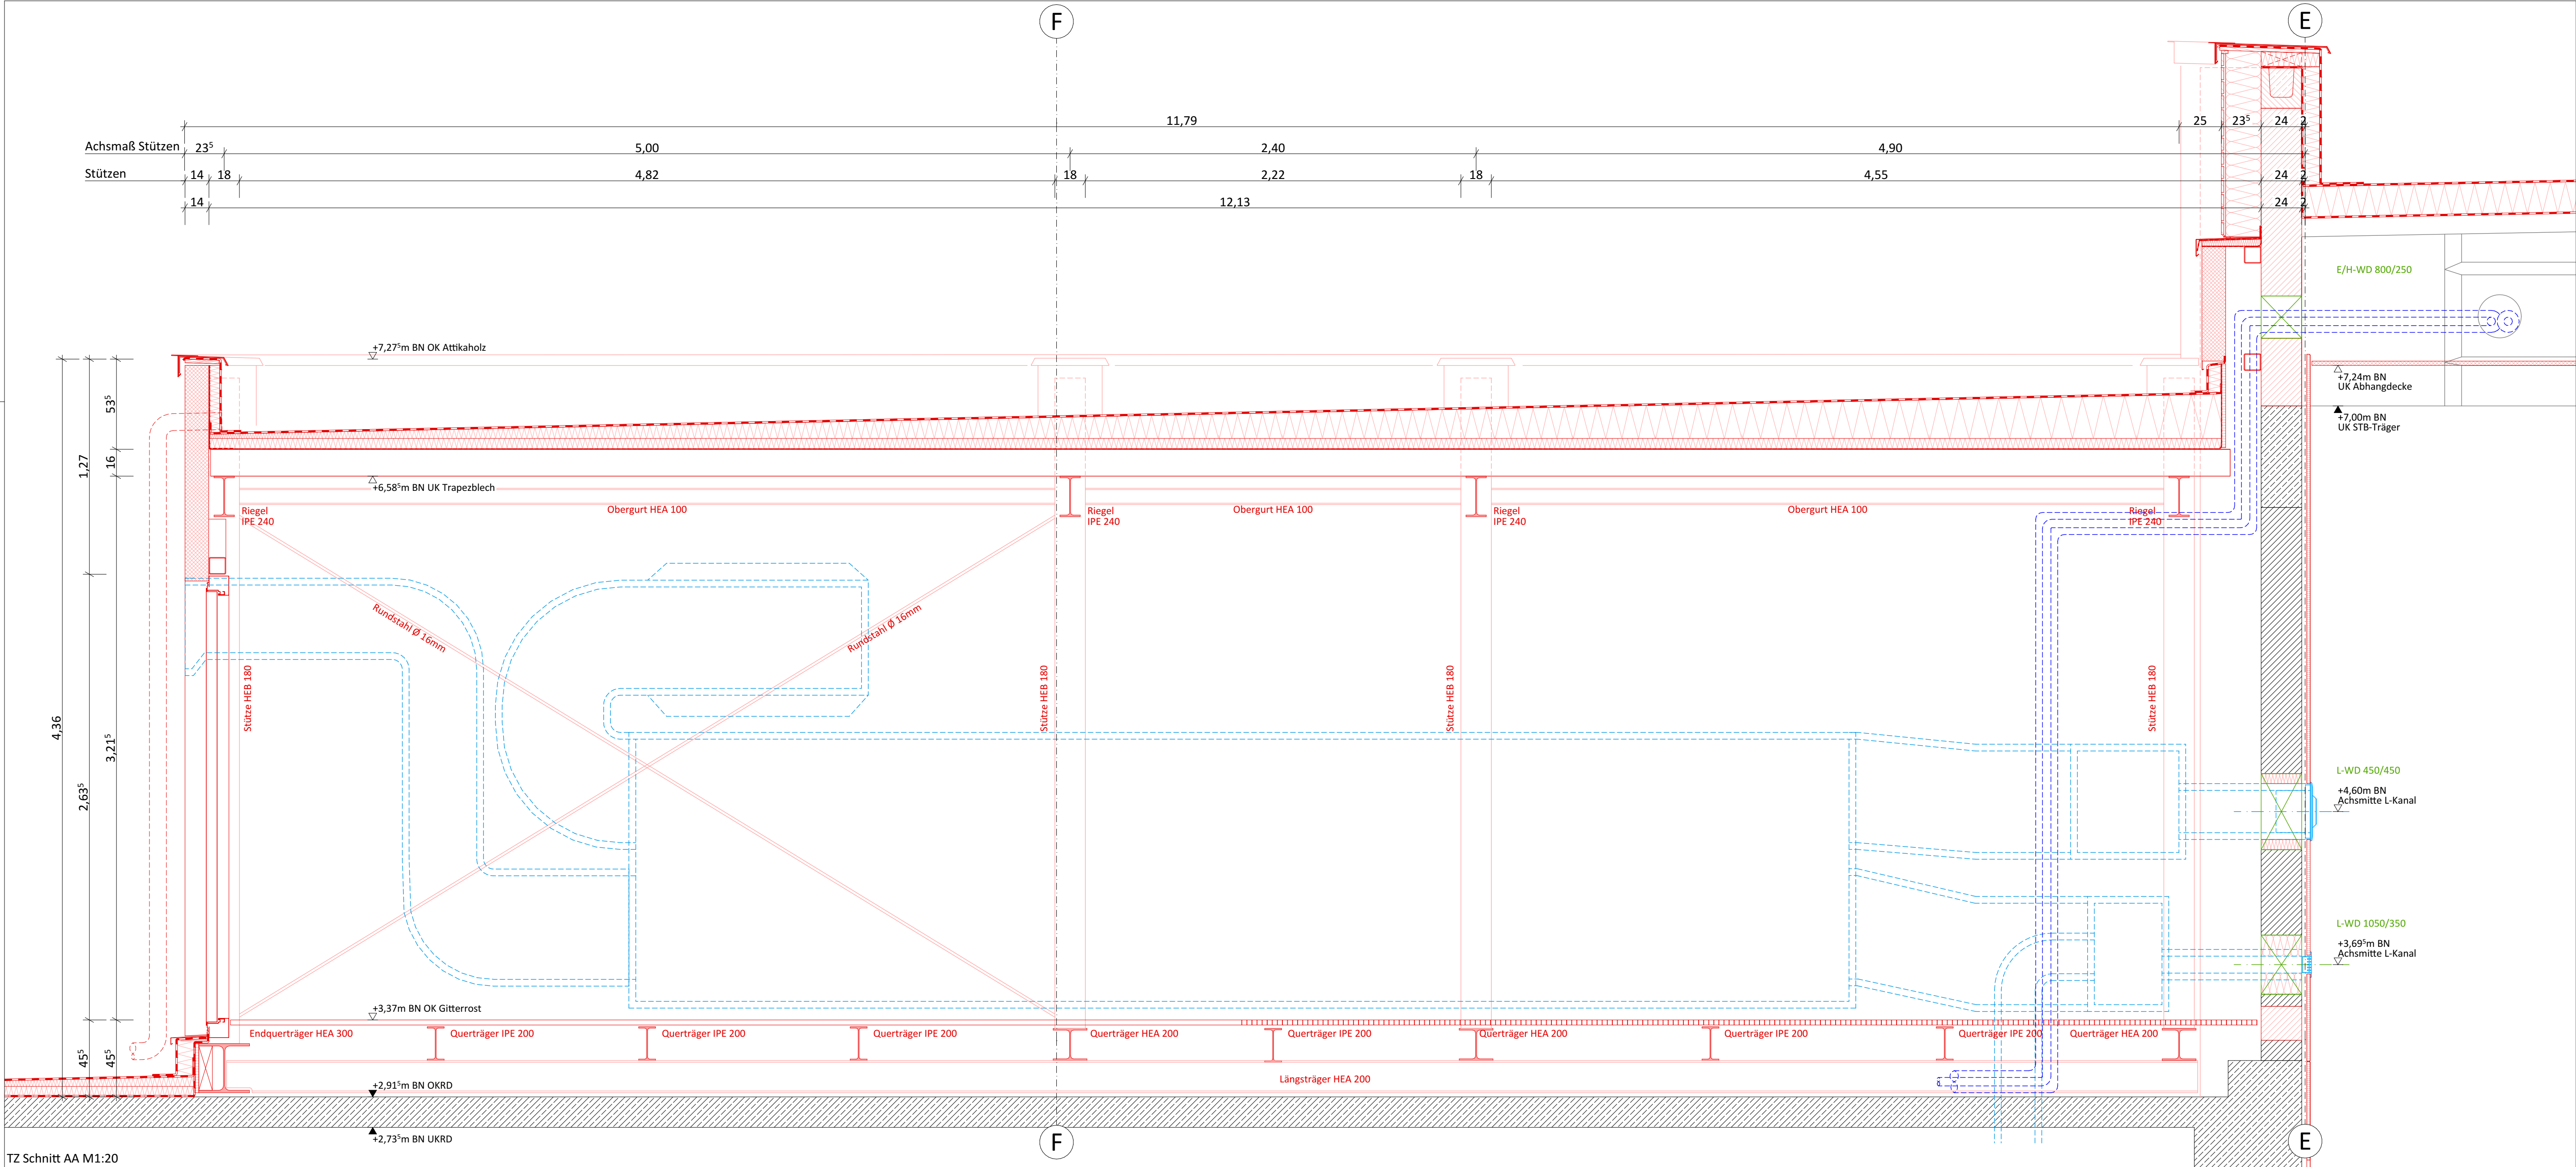

TZ Schnitt AA M1:20

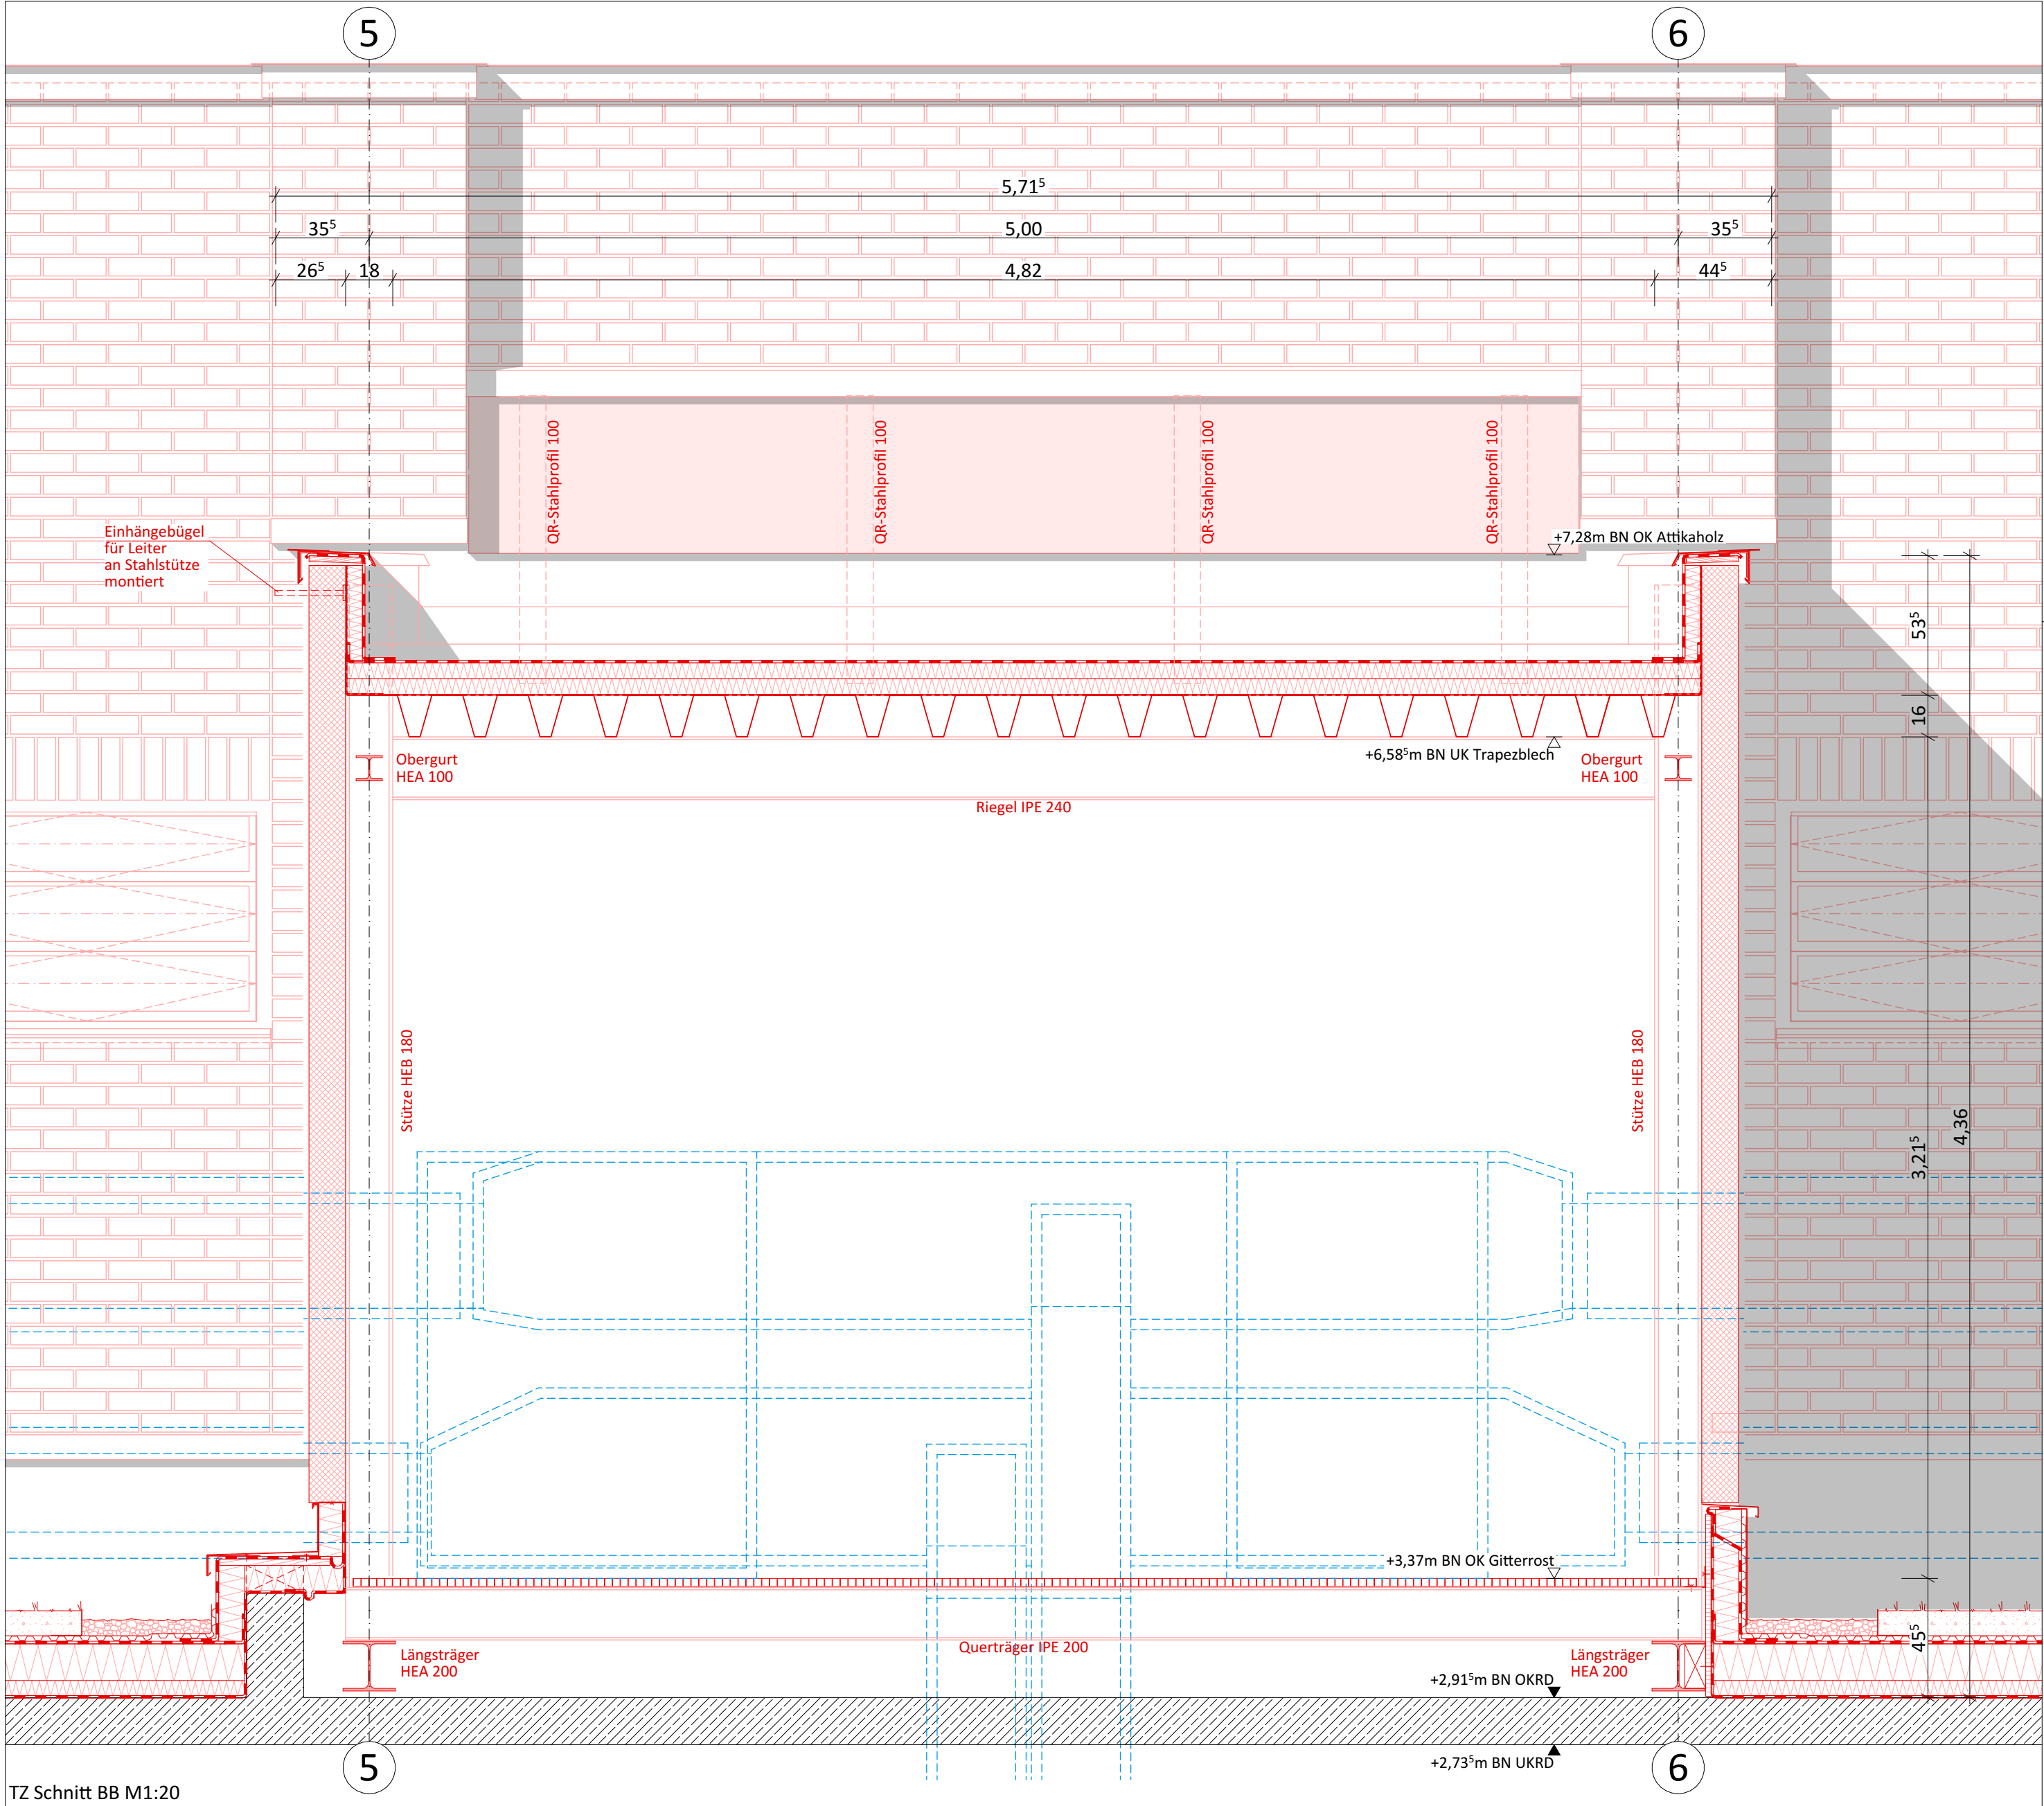

TZ Schnitt BB M1:20