


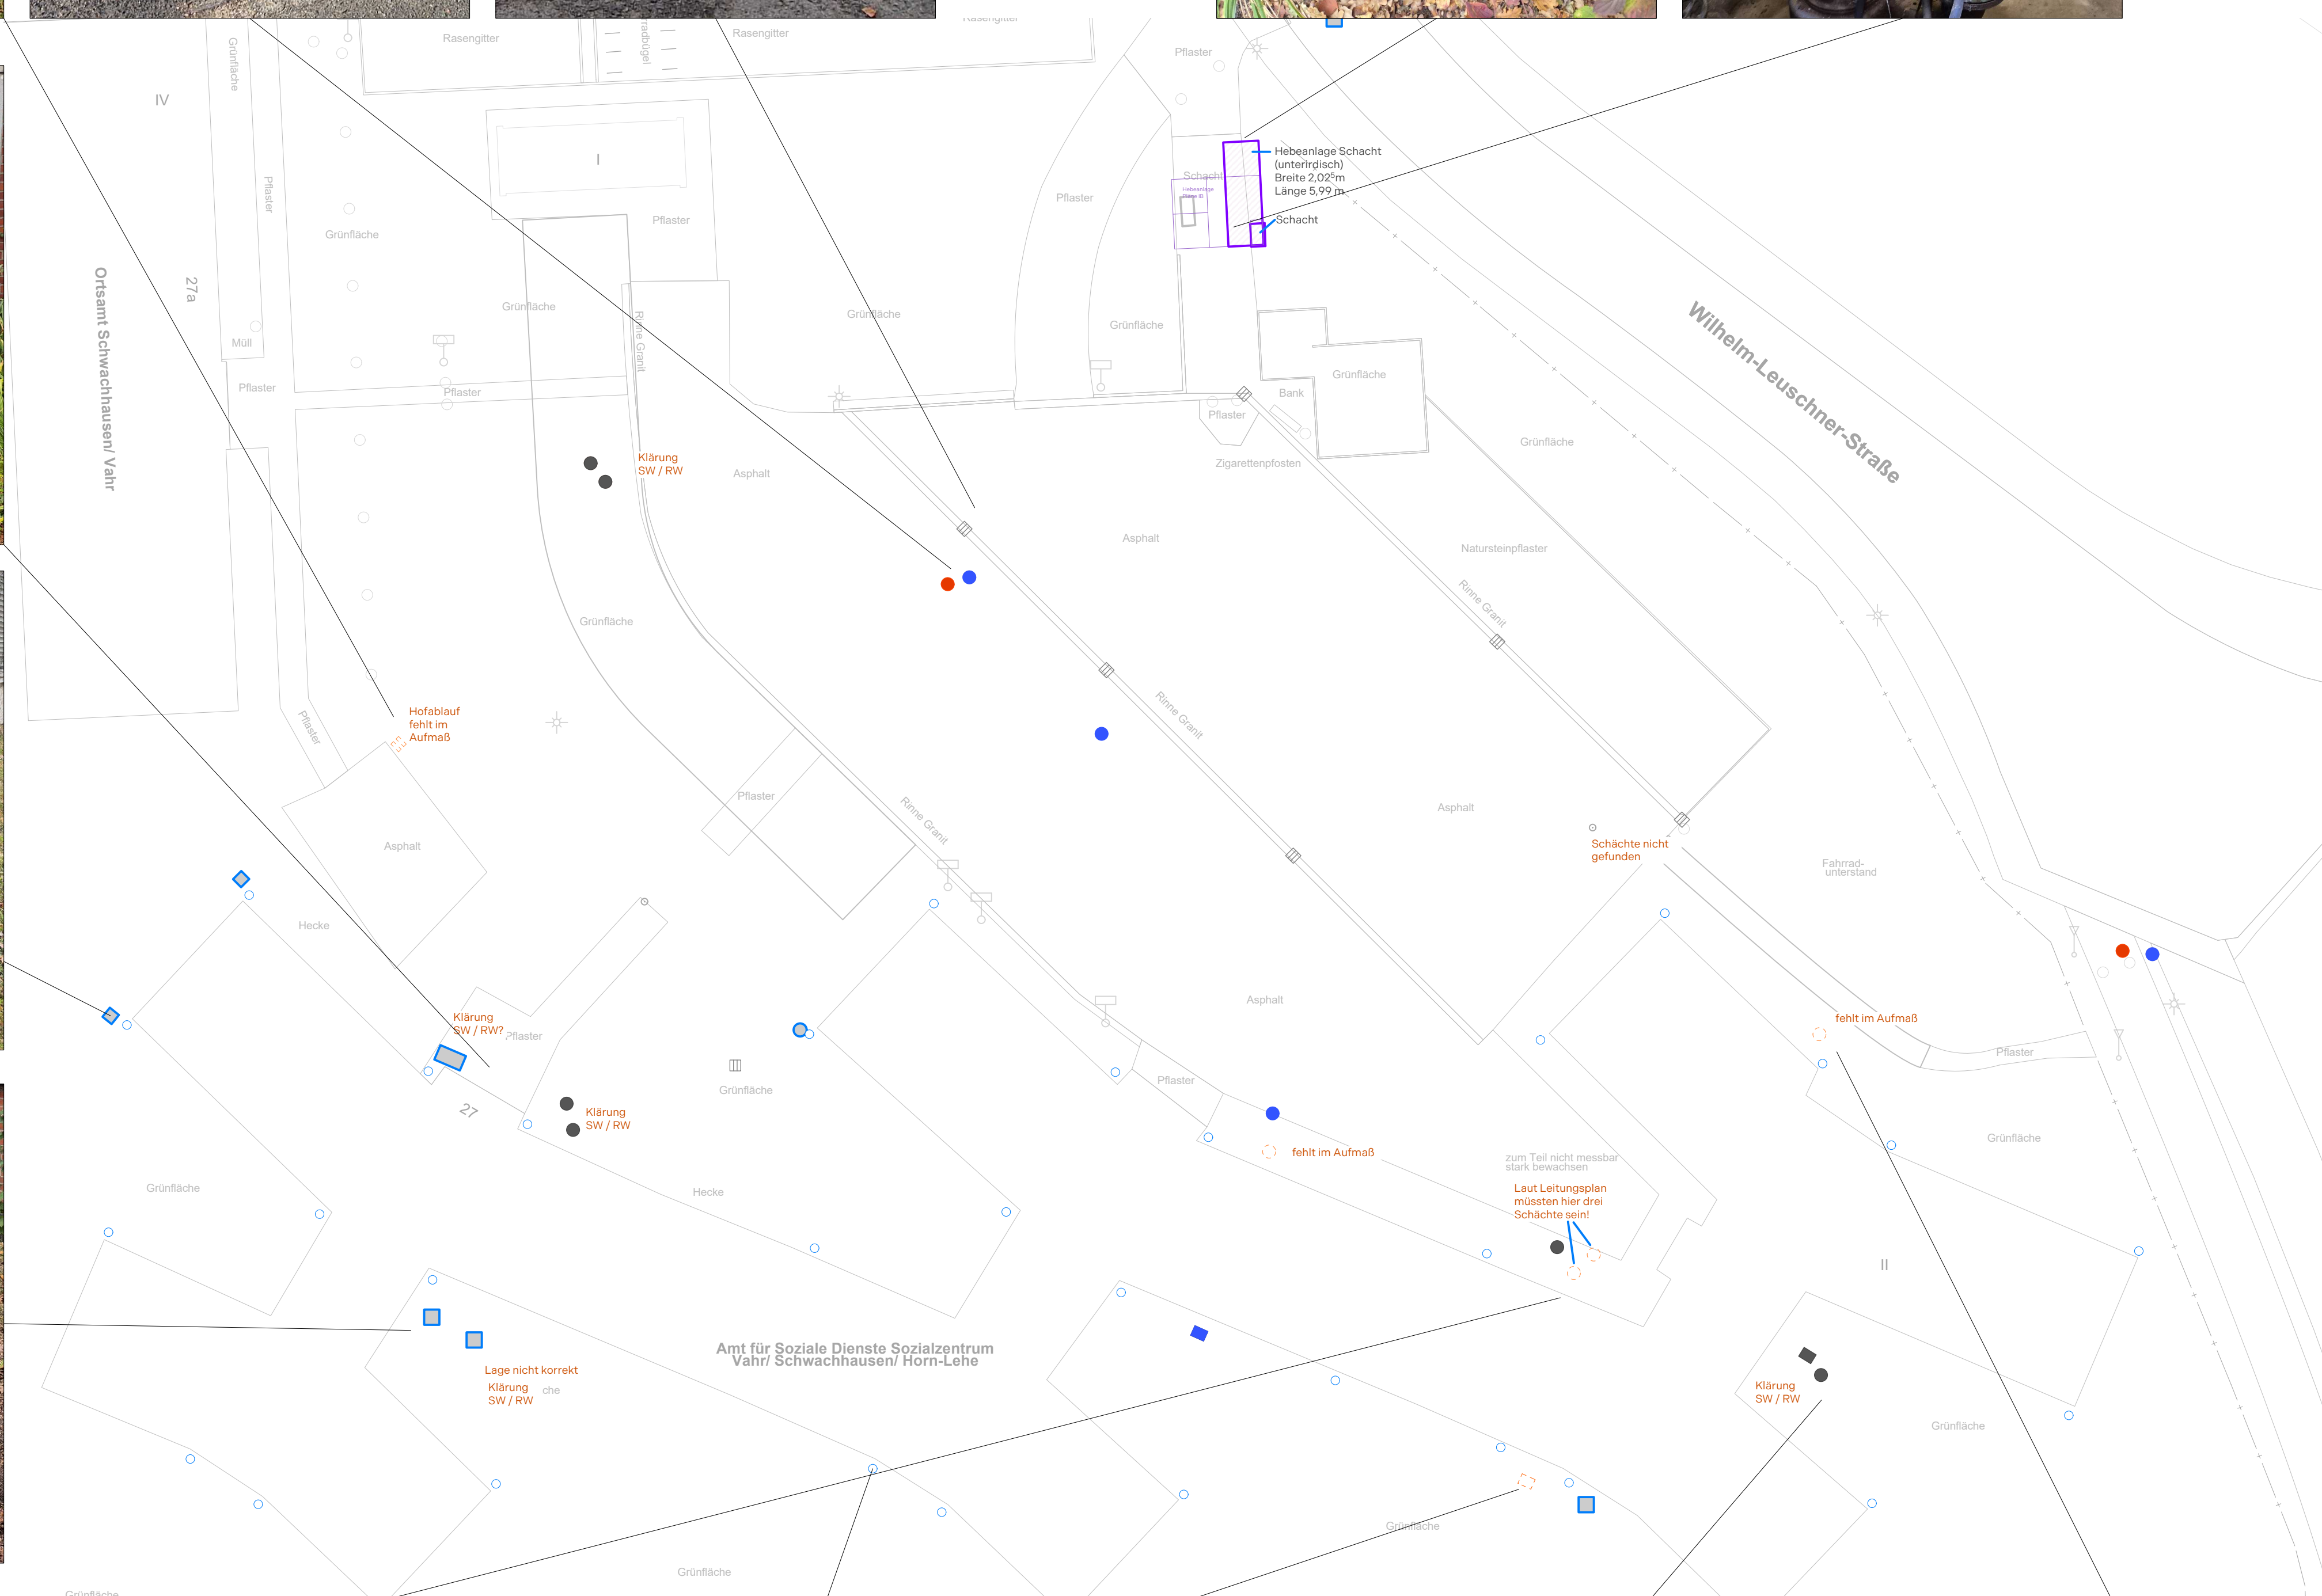

SCHÄCHTE & ABLÄUFE BESTAND

-  Hofablauf
 -  Schachtabdeckung rund RW
 -  Regenfallrohr
 -  Schachtabdeckung rund SW
 -  Schachtabdeckung rund (unklar ob RW/SW)
 -  Schachtabdeckung eckig (unklar ob RW/SW)
 -  Schachtabdeckung eckig - Aufmaß fehlt
 -  Schachtabdeckung eckig - Aufmaß fehlt
- Abtrittrost (ggf. mit Entwässerung?) - Aufmaß fehlt

Projekt:
IMBN240043 - Neugründung einer Schule

Baumaßnahme:
Freiraumplanung Schulhof

Plan-Bezeichnung:
Bestandsschächte und Hofeinläufe

Datum:
15.10.2025

Planungsstand:
Grundlagenermittlung

Blatt-Nr.:

Blattgröße:	Maßstab:
DIN A1	1:250

Maßstab:
1:250



Unterschrift / Datum:

Auftraggeber:
Sondervermögen Immobilien u. Technik der Stadtgemeinde Bremen
Theodor-Heuss-Allee 14
28215 Bremen

vertreten durch:
Immobilien Bremen AöR
Theodor-Heuss-Allee 14
28215 Bremen

Unterschrift / Datum: