
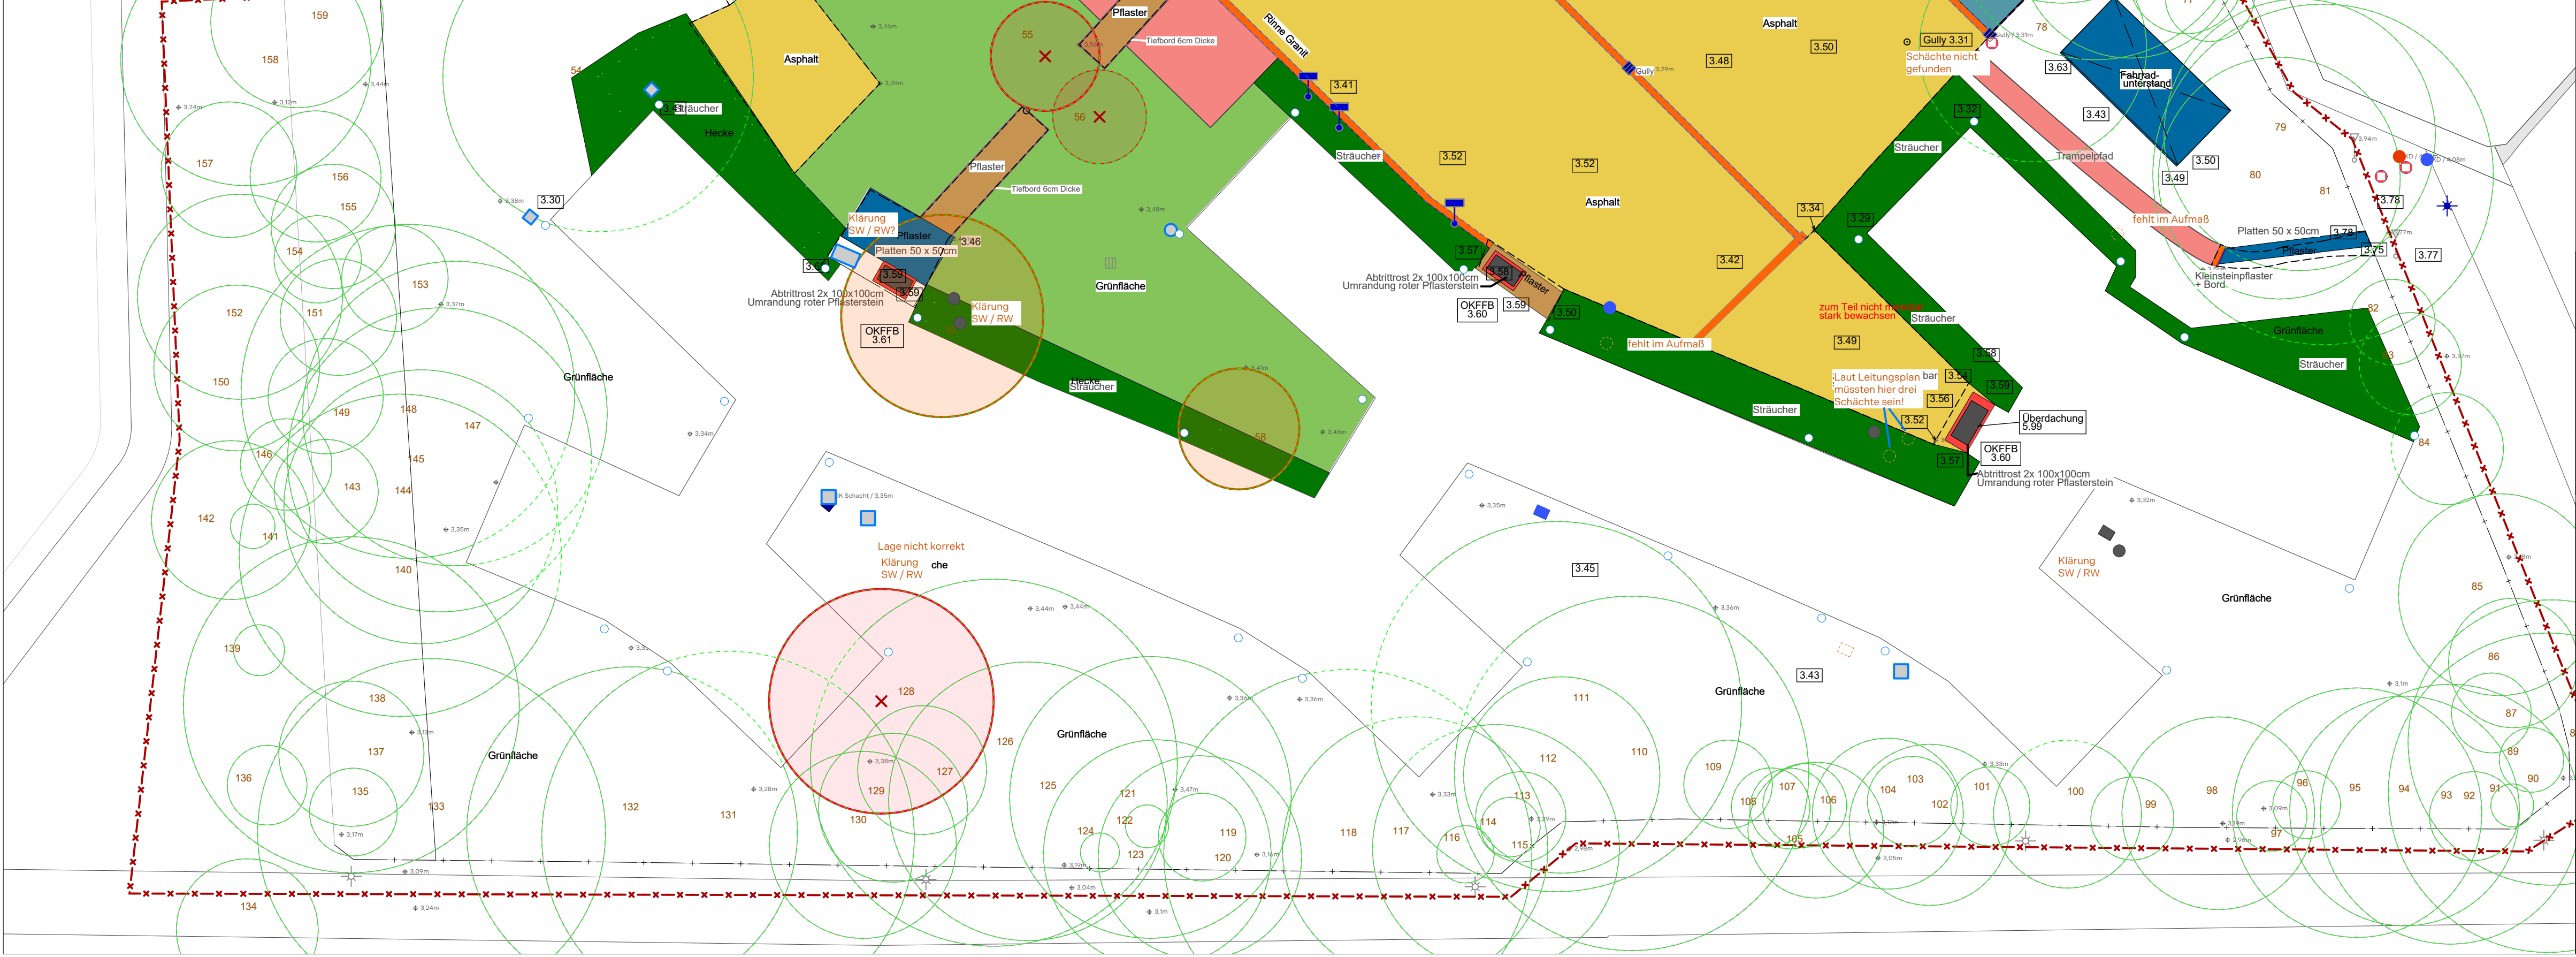
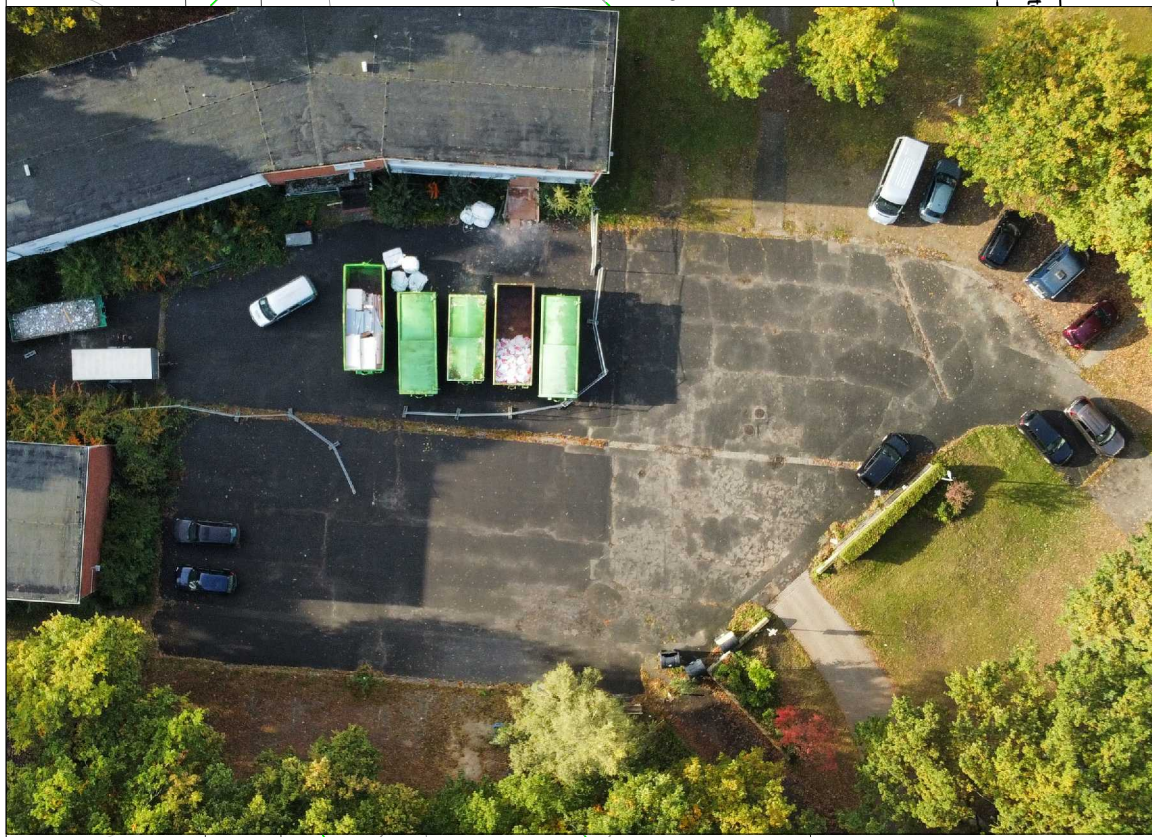


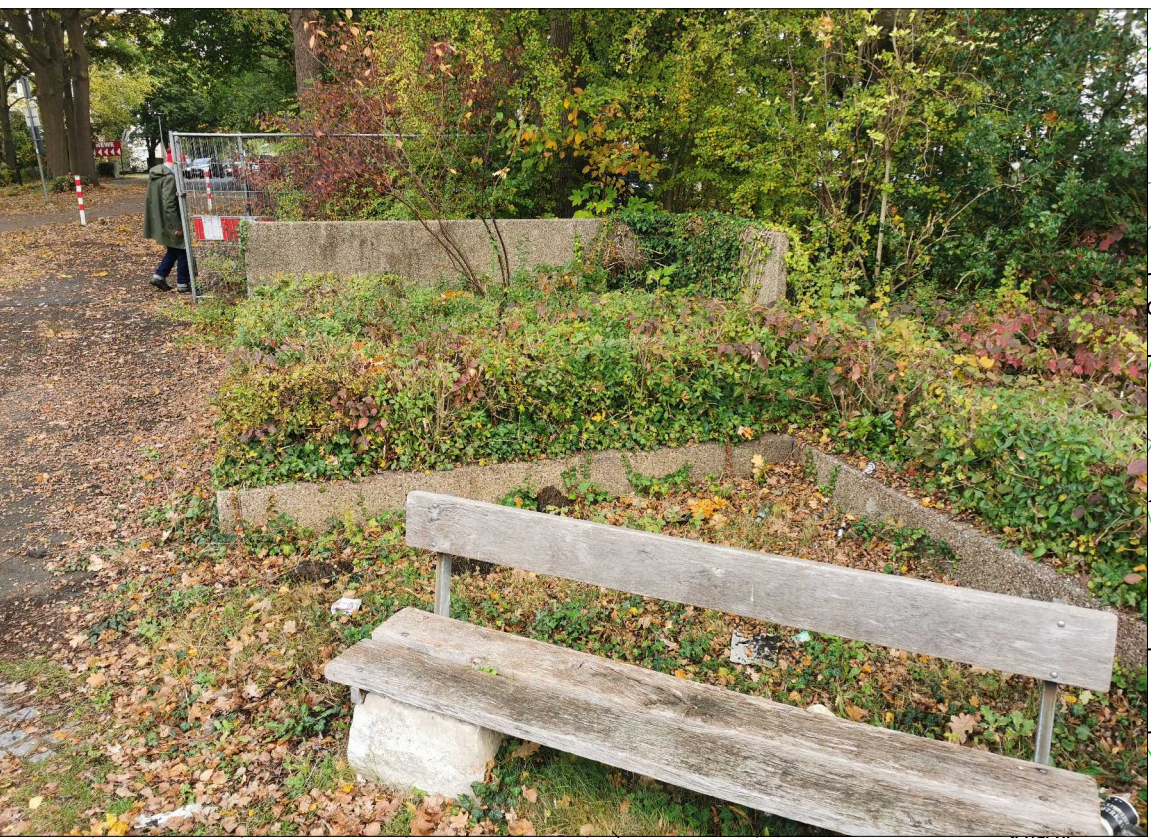

- Ausbauen und Entsorgen:
- Asphalt
  - Pflasterzeile ~45cm, 4-zeilig, Granit, 8/11
  - Betonsteinpflaster 20 x 10 cm
  - Platten 50 x 50 cm
  - Platten 50 x 50cm und 50 x 75 cm
  - Kleinsteinpflaster
  - rotes Pflaster (Eingangsbereiche)
  - Rasenfugenpflaster
  - Wassergebundene Wegedecke
  - Gitterrostplatten 100 x 100cm
  - Hochborde
  - Tiefborde
  - Beton-Hochbeete
  - Holzbänke (Sitzflächen und Bank mit Betonfüßen)
  - Strauchwerk roden
  - Pflanzliche Bodendecke, Rasenfläche
  - Gehölz Rodung
  - Absperrpoller, Metall
  - Absperrpoller, Holz
  - Kanaldeckel
  - Straßenablauf, 36 x 36cm
  - Mastleuchte, ca. 2,5m hoch
  - 8x Verkehrs- u. Hinweisschilder
  - Zaun, Maschendraht, inkl. Pfosten
  - Sonstiges
  - Schächte
  - Baustelleneinrichtung
  - Bauzaun, geplant
  - Baustellenzufahrt, geplant

Projekt:  
IMBN240043 - Neugründung einer Schule

Baumaßnahme:  
Freiraumplanung Schulhof

Plan-Bezeichnung:  
Abrissplan

|                      |                           |                  |                       |                   |  |
|----------------------|---------------------------|------------------|-----------------------|-------------------|--|
| Datum:<br>19.03.2026 | Planungsstand:<br>Entwurf | Blatt-Nr.:<br>02 | Blattgröße:<br>DIN A1 | Maßstab:<br>1:250 |  |
|----------------------|---------------------------|------------------|-----------------------|-------------------|--|

Uberschrift / Datum: .....

Auftraggeber:  
Sondervermögen Immobilien u. Technik der Stadtgemeinde Bremen  
Theodor-Heuss-Allee 14  
28215 Bremen

vertreten durch:  
Immobilien Bremen AöR  
Theodor-Heuss-Allee 14  
28215 Bremen

Uberschrift / Datum: .....