


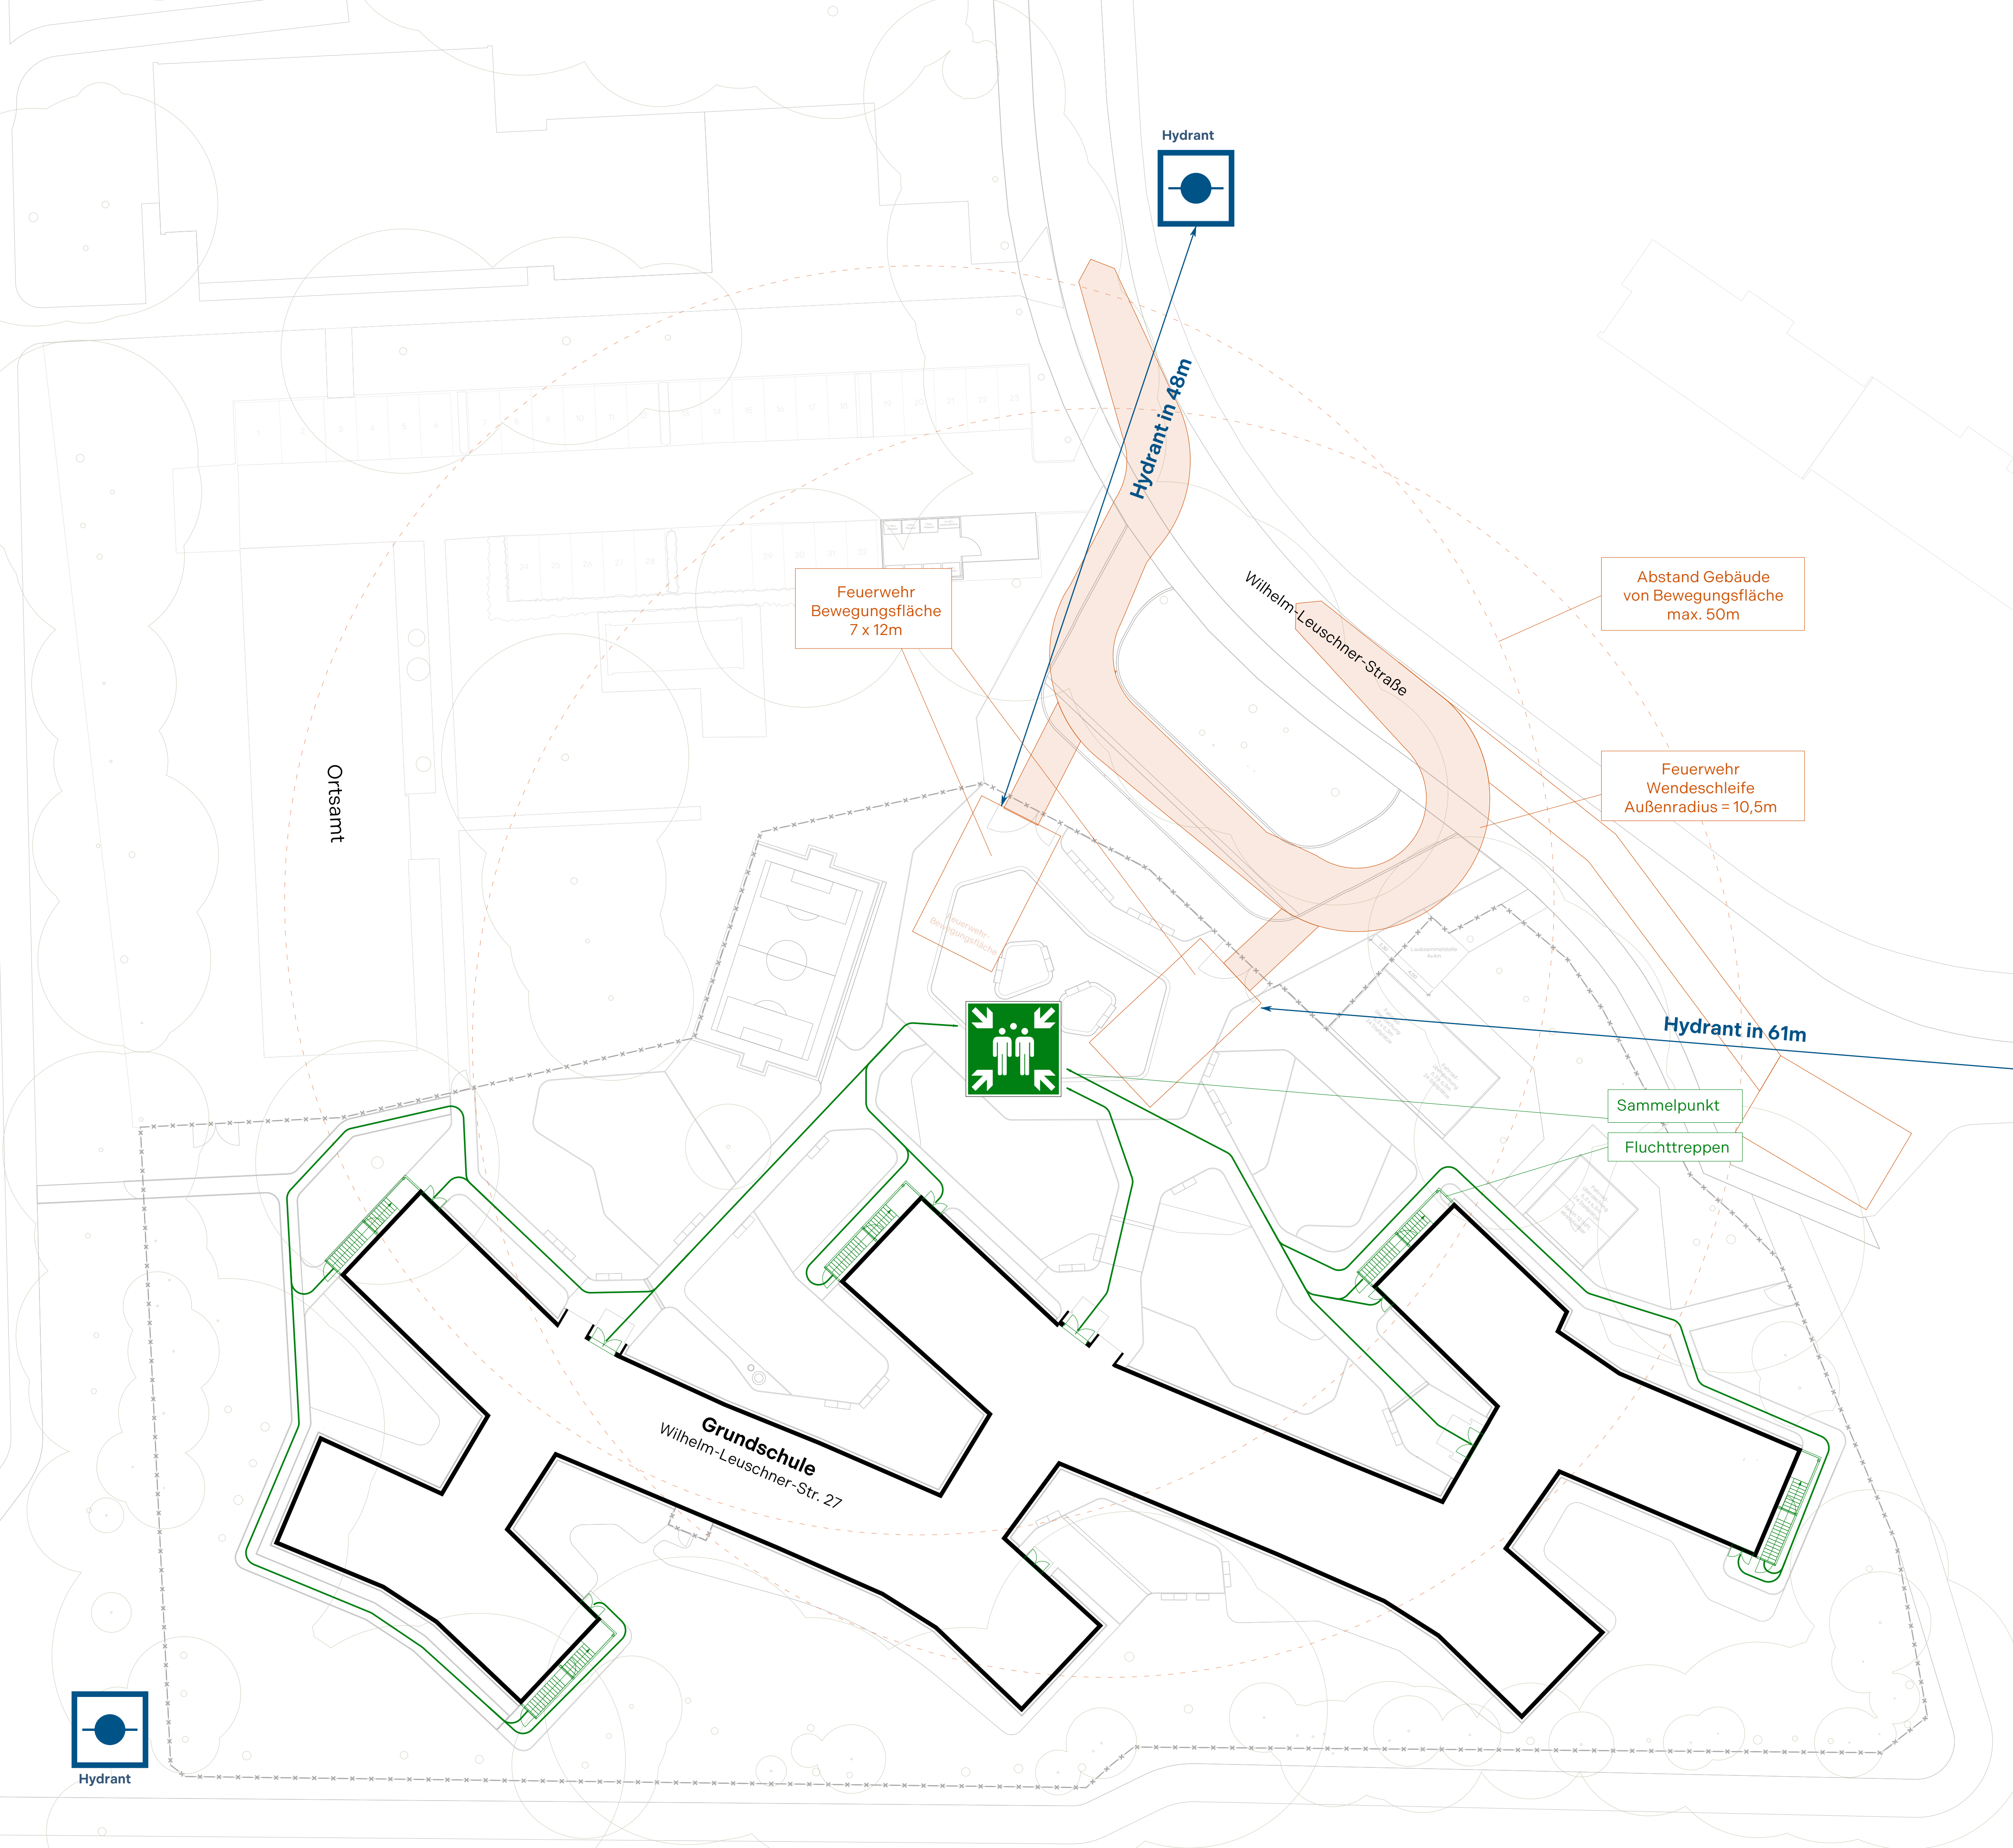

Projekt: IMBJ250024 - Brandschutzsanierung mit Nachnutzung Schule					
Baumaßnahme: Freiraumplanung Schulhof					
Plan-Bezeichnung: Feuerwehr und Rettungswege					
Datum: 19.03.2026	Planungsstand: Entwurf	Blatt-Nr.: 07		Blattgröße: DIN A1	Maßstab: 1:250
Unterschrift / Datum:					
Auftraggeber: Sondervermögen Immobilien u. Technik der Stadtgemeinde Bremen Theodor-Heuss-Allee 14 28215 Bremen					
vertreten durch: Immobilien Bremen AöR Theodor-Heuss-Allee 14 28215 Bremen					
Unterschrift / Datum:					