


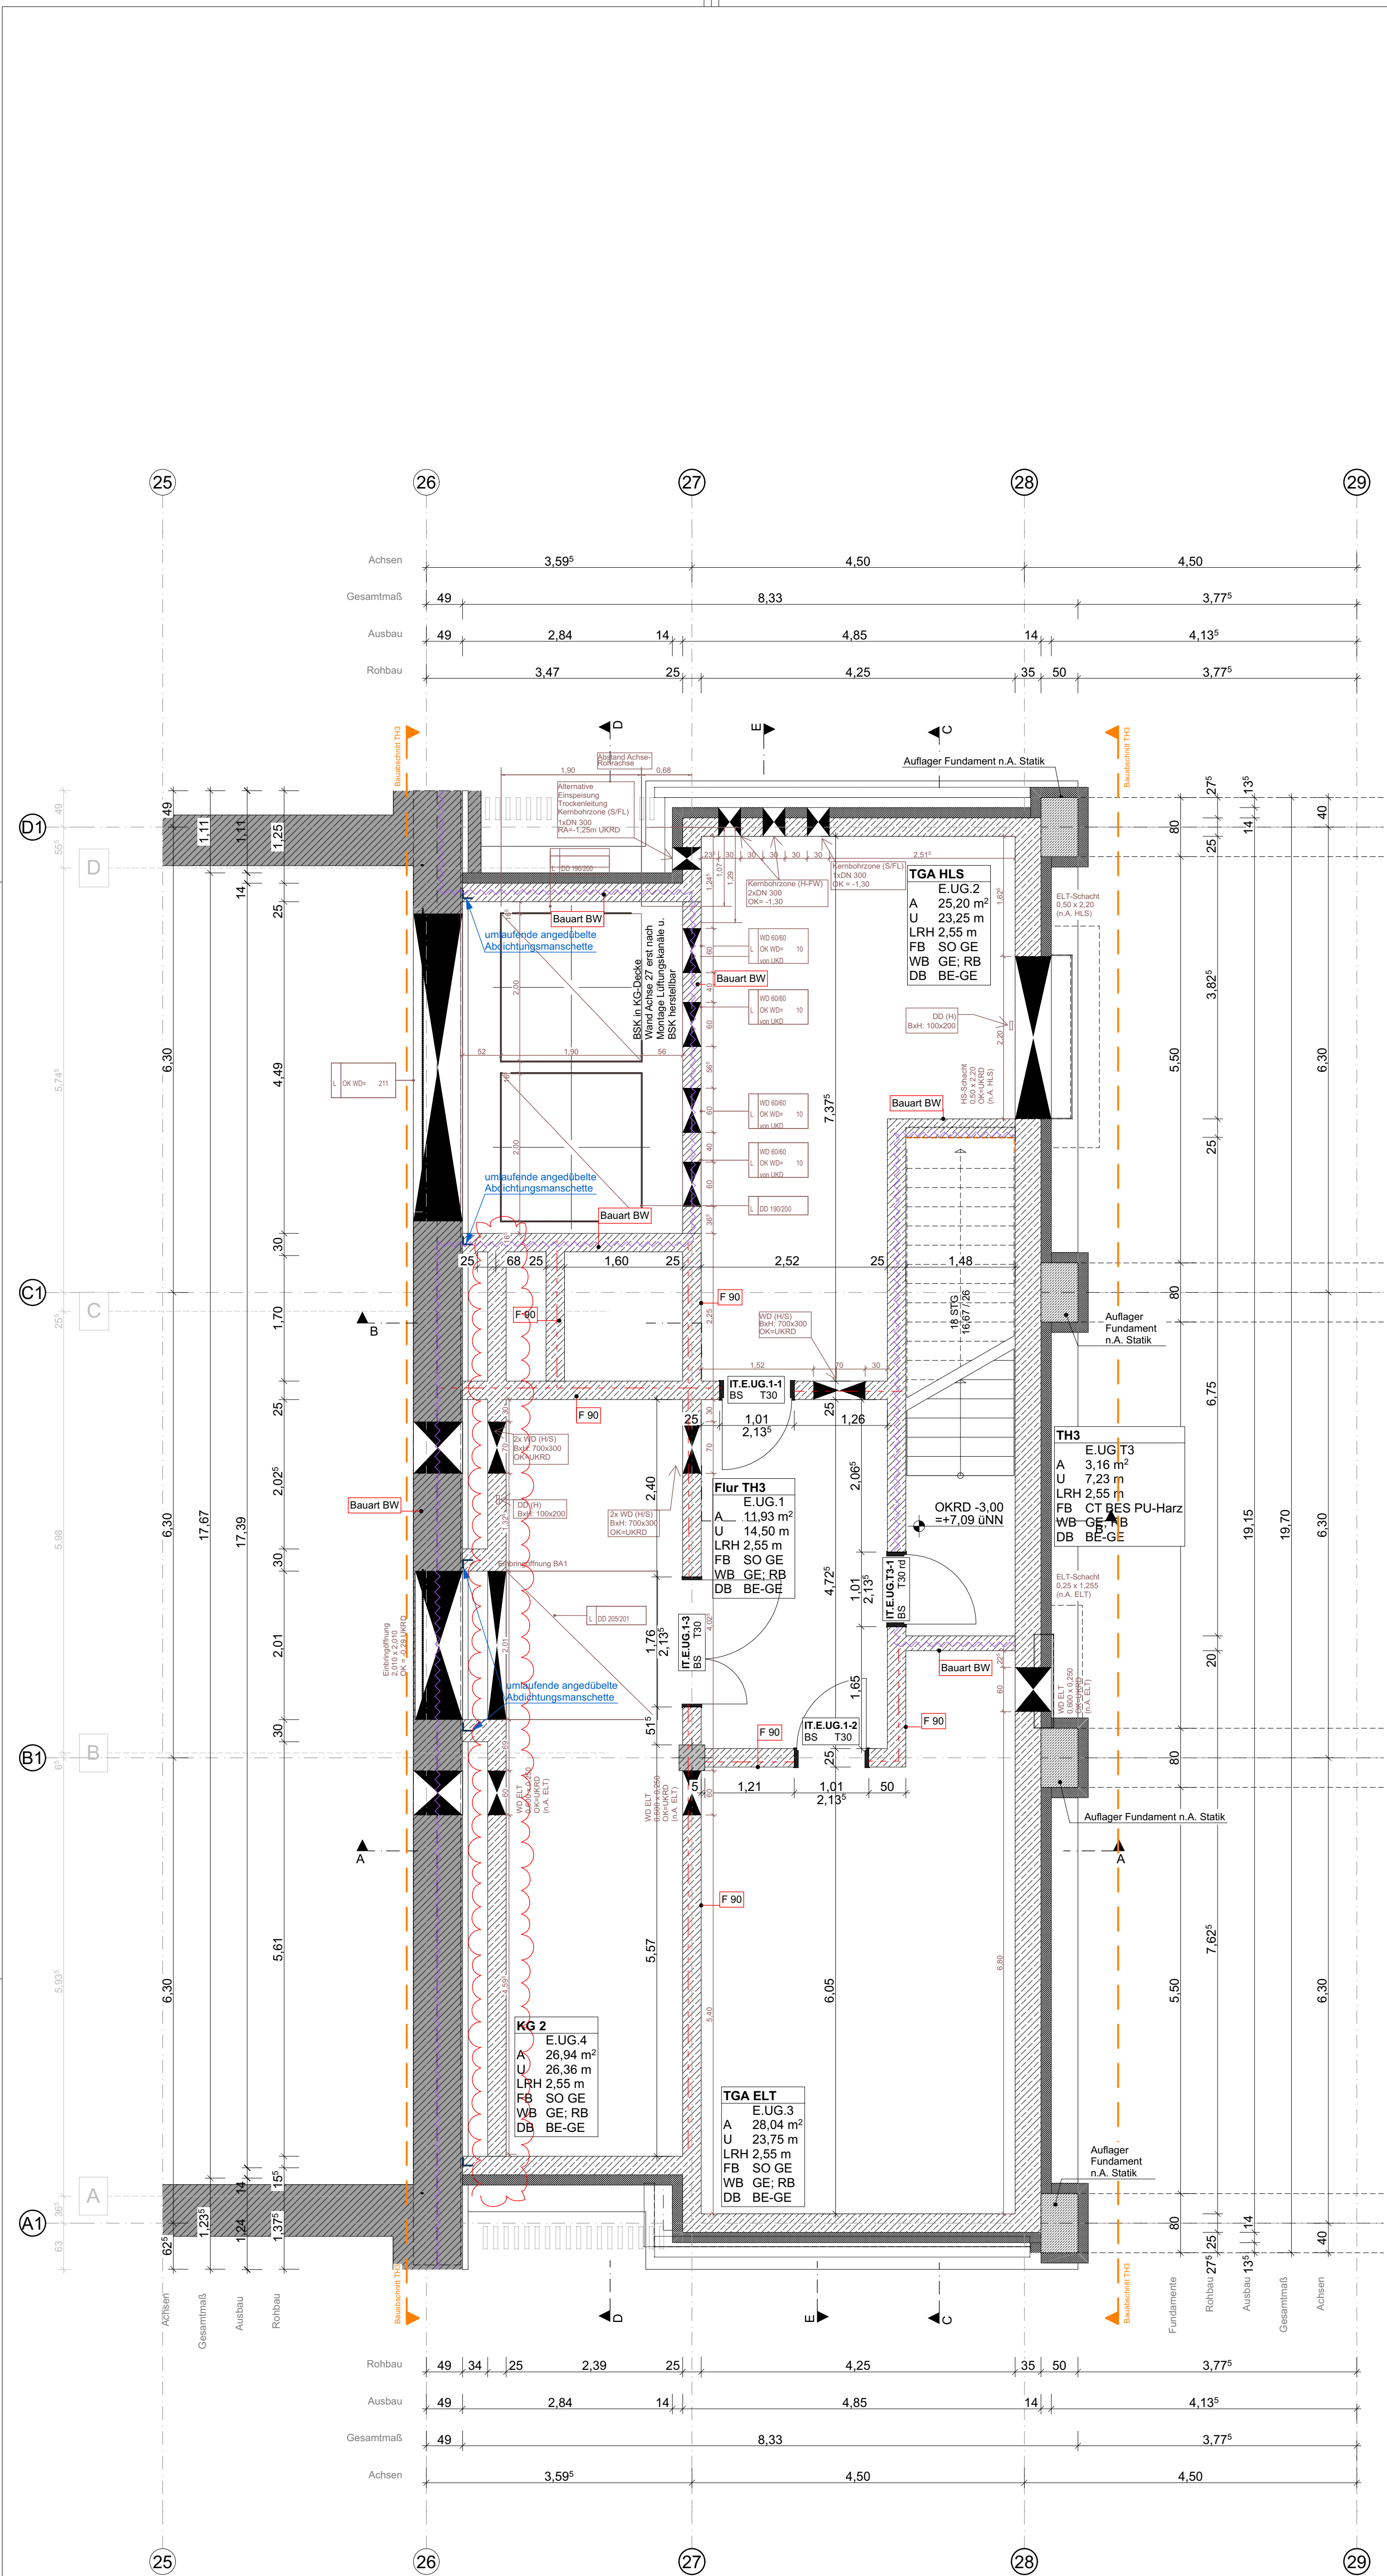

LEGENDE PLAN

HÖHENKOTEN

OKFF = Oberkante Fertigfußboden

OKRF = Oberkante Rohfußboden

im Schnitt (fertig)

im Schnitt (roh)

DARSTELLUNG

Stahlbeton

Stahlbeton-Fertigteile

Mauerwerk

Porenbeton

Estrich

Holz

GK 1-lagig

GK 2-lagig

Dämmung weich

Dämmung hart

Standflügel

Gehflügel

WA - Wanddurchbruch

DD - Deckendurchbruch

BD - Bodendurchbruch

WS - Wandschlitz

BS - Bodenschlitz

geplante bauliche Anlagen

zu beseitigende bauliche Anlagen

Durchbrüche werden mit Hilfe von Zusatzkürzeln den Gewerken zugewiesen

WD (Wanddurchbr.)

L = Lüftung

S = Sanitär

H = Heizung

E = Elektro

TEXTLICHE ERGÄNZUNGEN

BR

Brüstungshöhe u. OKFFB

OKFF

Oberkante Fertigfußboden

OKRF

Oberkante Rohfußboden

UKRD

Unterseite Rohdecke

UKFD

Unterseite Fertigdecke

UKAD

Unterseite abgeh. Decke

ÜZ

Überzug

UZ

Unterzug

Pos. 178

Positionsnummer Statik

47 dB

Anforderung an Schallschutz (dB-Wert)

T30, F30

feuerhemmend

T90, F90

feuerbeständig

BS

Bauart einer Brandwand

BW

Brandwand

dT

dichtschließende Tür

RS

Rauchschutzfunktion

dTs

dicht- & selbstschließende Tür

n.a.

nicht abschließbare Tür

NA

Notausgang

OTS

Obentürschließer

TH

Treppenhaus

HE

Haupteingang

NE

Nebeneingang

VSG

Verbundsicherheitsglas

TRAV

Verglasung nach TRAV

WDVS

Wärmedämmverbundsystem

HK

Heizkörper

RR

Regenfallrohr

NÜ

Notüberlauf

EAP

Sekuranten / Einzelschlagpunkt

BA

Bodenablauf

PB/PD/PS

Pushbar / Panikdrücker / Panikstange

ALLGEM. PLANHINWEISE

Die dargestellte Hochbauplanung wird zur Übersicht um Angaben aus der Fachplanung ergänzt. Verbindliche Angaben der Fachplanung sind den aktuellen Planständen zu entnehmen:

- Schal- und Positionspläne

- Haustechnik

- allg. Anschluss- / Aufbaudetails

- Treppendetaillierungen

WANDBELAG

GE

gestrichen

FL

gefliest

PU

geputzt

Q3

gespachtelt

RB

ohne, Rohbau

R_w

= Bewertetes Schalldämmmaß ohne Schallübertragung über flankierende Bauteile

R_{w,R}

= Bewertetes Schalldämmmaß (Rechenwert) mit Schallübertragung über flankierende Bauteile

BODENAUFBAUTEN

CT

Zementestrich

BES

Beschichtung

TEP

Teppich

FL

Fliesen

LI

Linoleum

BWS

Betonwerkstein

SLZ

Sauberlaufzone

R9-R12

Rutschfestigkeitsklassen Fliesen R9 - R12

PA

Parkett

KG

Kugelfarn

HD

Holzdielen

FB 01

Vorweis zum Detailplan Fußbodenaufbauten

CT

Zementestrich

BES

Beschichtung

TEP

Teppich

FL

Fliesen

LI

Linoleum

BWS

Betonwerkstein

SLZ

Sauberlaufzone

R9-R12

Rutschfestigkeitsklassen Fliesen R9 - R12

PA

Parkett

KG

Kugelfarn

HD

Holzdielen

FB 01

Vorweis zum Detailplan Fußbodenaufbauten

DECKENAUFBAUTEN

AHD

abgehängte Decke

BE

Betondecke

RD

Rasterdecke abgehängt

TB

Trockenbaudecke

AK

Akustikanforderungen

HY

Hygieneanforderungen

Q2

Spachtelung mit Qualitätsanforderungen

GE

gestrichen

GK

Leichtbauplatte

MF

Mineralfaser

FR

feuchtraumgeeignet

k.A.

keine Angaben

RAUMSTEMPEL

Raumnummer

Kunst (FUR)

A.0.05

44,11 m²

U: 26,47 m²

LRH: 3,00 m

FB: CT LI

WB: PU GE

DB: RD

Raumbezeichnung

Raumgröße (Rohbaumaß / Trockenbaumaß)

ichte Raumhöhe von OKFF bis UKFD

Wandbelag

TÜRSTEMPEL

Geschoss

Bauabschnitt

Tür

Raumnummer

Türnummer

Material

Rauch-, Brandschutz

Schallschutz (R_{wa})

Holz

T30-RS

S20B

Hinweise:

Rohbaumaße der Türen sind den Maßketten zu entnehmen.

Türen sind gemäß den Angaben der Türliste auszuführen.

VERWEIS DETAIL (SCHNITT)

XX-90

0001-a

Bauteil (B0 - ...)- Geschossebene (00-...)

Plannummer

hier Verweis auf Plan 0001, Detail a

90-00

0001-a

Bauteil (B0 - ...)- Geschossebene (00-...)

Plannummer

hier Verweis auf Plan 0001, Detail a

VERWEIS INDEX

Änderungshinweis

siehe Vermerk aktueller Index

WANDABWICKLUNG

Wandseite 1 bis Wandseite 4

Index

Datum

geändert

geprüft

Art der Änderung

Lph

Gewerk

Plantyp

Bauteil

Bauabschnitt

Plannummer

Index

Status

5

AGR

B3

U1

0100

E

V

Planabschnitt B1

Planabschnitt B2

Planabschnitt B3

Planabschnitt B4

Planabschnitt B5

Höhe: ± 0,00 OKFF

± 10,09 ÜNN

BWK II - Erweiterung einer Berufsschule am Standort Kämmerlei-Quartier

An der Wollkämmerlei 7,28779 Bremen-Blumenthal

Auftraggeber:

Planverfasser:

HLS:

Statik/Bauphysik:

Elektro:

Brandschutz:

Landschaftsarchitektur:

Planinhalt:

B3 Untergeschoss - Rohbau

VORABZUG

Dateiname:

5_AGR_B3_U1_0100EV B3 Untergeschoss - Rohbau

Maßstab:

1:50

Blattgröße:

594 mm / 841 = A1 hoch

Alle Maße sind am Bau zu prüfen!

gezeichnet:

Lph

Gewerk

Plantyp

Bauteil

Bauabschnitt

Plannummer

Index

Status

geprüft / gesehen:

5

AGR

B3

U1

0100

E

V