


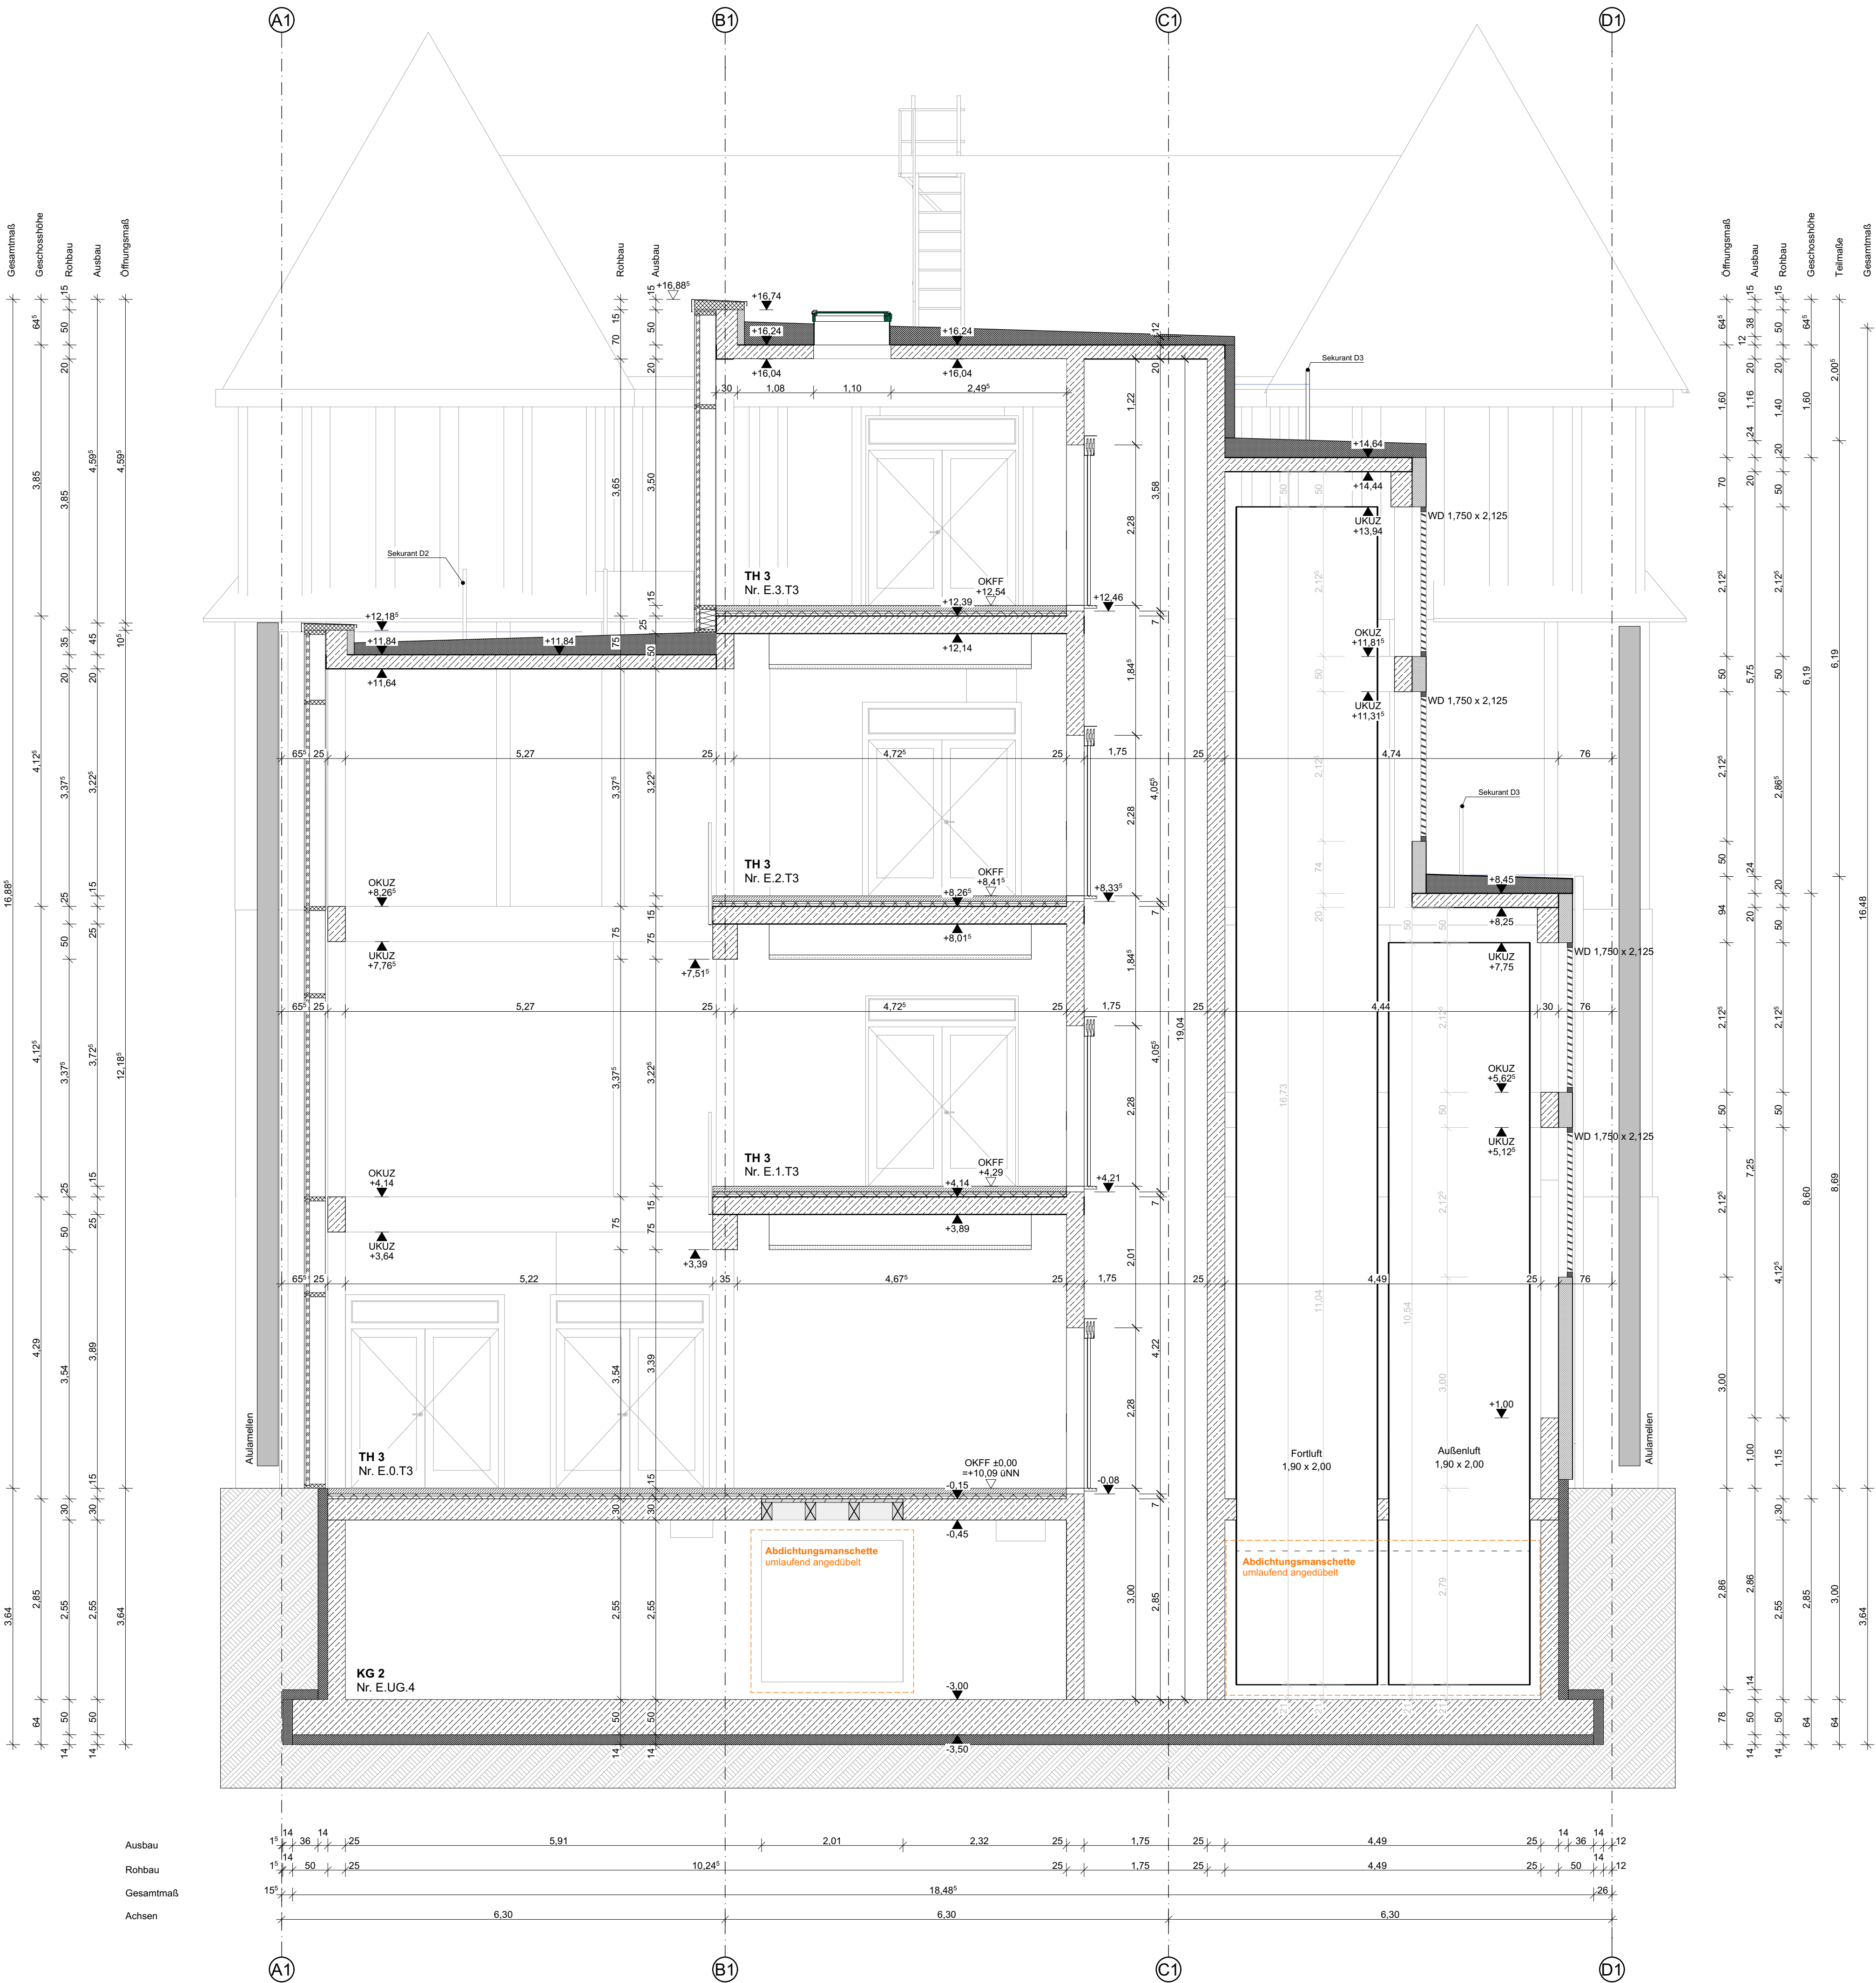


LEGENDE PLAN

HÖHENKOTEN

OKFF = Oberkante Fertigfußboden  
OKRF = Oberkante Rohfußboden

im Schnitt (fertig)  
im Schnitt (roh)

DARSTELLUNG

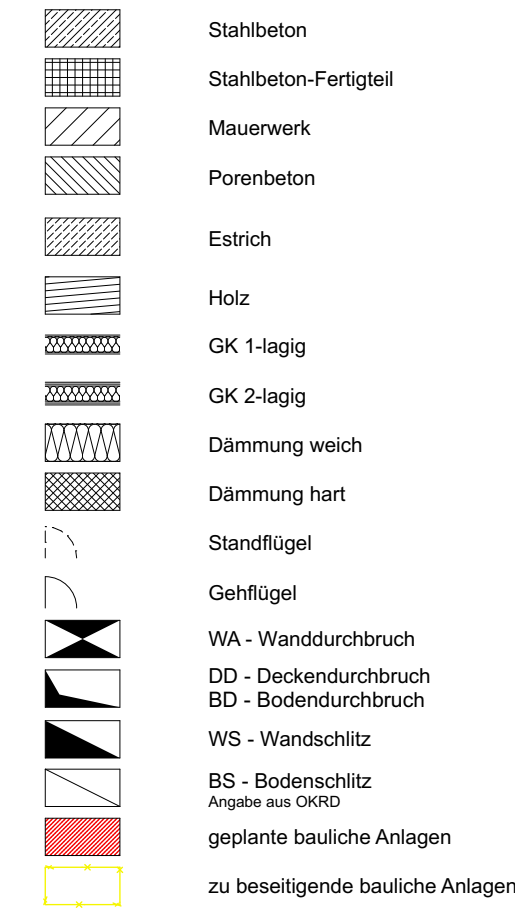

Durchbrüche werden mit Hilfe von Zusatzkürzel den Gewerken zugewiesen  
WD (Wanddurchbr.) L = Lüftung  
S = Sanitär  
H = Heizung  
E = Elektro

TEXTLICHE ERGÄNZUNGEN

BR Brüstungshöhe ü. OKFFB  
OKFF Oberkante Fertigfußboden  
OKRF Oberkante Rohfußboden  
UKRD Unterkannte Rohdecke  
UKFD Unterkannte Fertigdecke  
UKAD Unterkannte abgeh. Decke  
UZ Überzug  
UZ Unterzug  
Pos. 178 Positionsnummer Statik  
47 dB Anforderung an Schallschutz (dB-Wert)  
T30, F30 feuerhemmend  
T90, F90 feuerbeständig  
BS Bauart einer Brandwand  
BW Brandwand  
dT dichtschießende Tür  
RS Rauchschutzfunktion  
dTs dicht- & selbstschießende Tür  
n.a. nicht abschließbare Tür  
NA Notausgang  
OTS Obentürschließer  
TH Treppenhaus  
HE Haupteingang  
NE Nebeneingang  
VSG Verbundversicherheitsglas  
TRAV Verglasung nach TRAV  
WDVS Wärmedämmverbundsystem  
HK Heizkörper  
RR Regenfallrohr  
NÜ Notüberlauf  
EAP Sekuranten / Einzelschlagpunkt  
BA Bodenablauf  
PB/PD/PS Pushbar / Panikdrücker / Panikstange

VERWEIS INDEX

Änderungshinweis  
siehe Vermerk aktueller Index

WANDABWICKLUNG


Wandseite 1 bis Wandseite 4

ALLGEM. PLANHINWEISE

Die dargestellte Hochbauplanung wird zur Übersicht um Angaben aus der Fachplanung ergänzt. Verbindliche Angaben der Fachplanung sind den aktuellen Planständen zu entnehmen:  
- Schal- und Positionspläne  
- Haustechnik  
- Brandschutz  
- Treppendetaillierungen  
- allg. Anschluss- / Aufbaudetails

| Index | Datum | geändert | geprüft | Art der Änderung |
|-------|-------|----------|---------|------------------|
|       |       |          |         |                  |
|       |       |          |         |                  |
| Lph | Gewerk, Plantyp | Bauteil | Bauabschnitt | Plannummer | Index | Status |
|-----|-----------------|---------|--------------|------------|-------|--------|
| 5   | ASN             | B3      | XX           | 0201       | -     | V      |

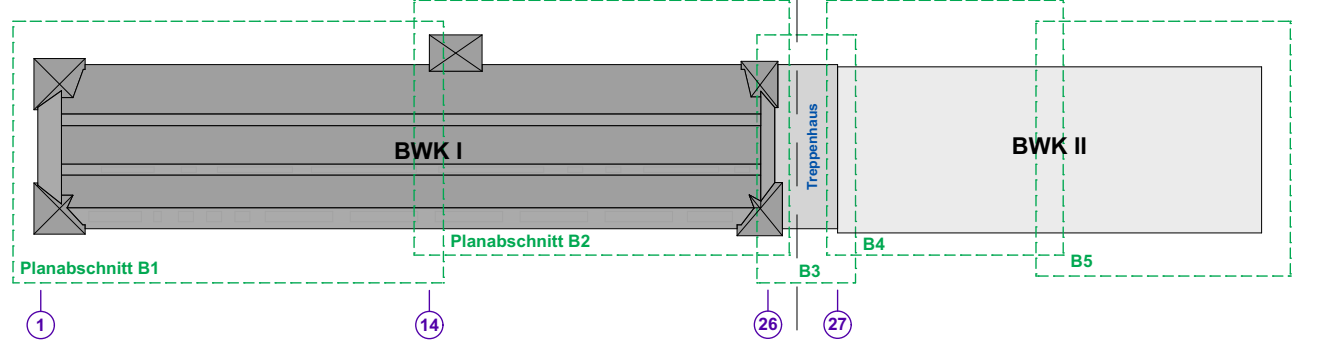

Höhe: ± 0,00 OKFF  
= +10,09 üNN

BWK II - Erweiterung einer Berufsschule am Standort Kämmerei-Quartier  
An der Wollkämmerei 7,28779Bremen-Blumenthal

|                              |                       |
|------------------------------|-----------------------|
| Auftraggeber:                |                       |
| Planverfasser:               |                       |
| HLS:                         | Statik/<br>Bauphysik: |
| Elektro:                     | Brandschutz:          |
| Landschafts-<br>architektur: |                       |

Planinhalt:  
Schnitt D-D Rohbau

VORABZUG

|                    |                                                 |                 |         |              |            |       |        |
|--------------------|-------------------------------------------------|-----------------|---------|--------------|------------|-------|--------|
|                    | Dateiname: 5_ASN_B3_XX_0201-VSchnitt D-D Rohbau |                 |         |              |            |       |        |
|                    | Maßstab: 1:50                                   |                 |         |              |            |       |        |
|                    | Blattgröße: 841 / 594 mm = A1 quer              |                 |         |              |            |       |        |
|                    | Alle Maße sind am Bau zu prüfen!                |                 |         |              |            |       |        |
| gezeichnet:        | Lph                                             | Gewerk, Plantyp | Bauteil | Bauabschnitt | Plannummer | Index | Status |
| geprüft / gesehen: | 5                                               | ASN             | B3      | XX           | 0201       | -     | V      |