


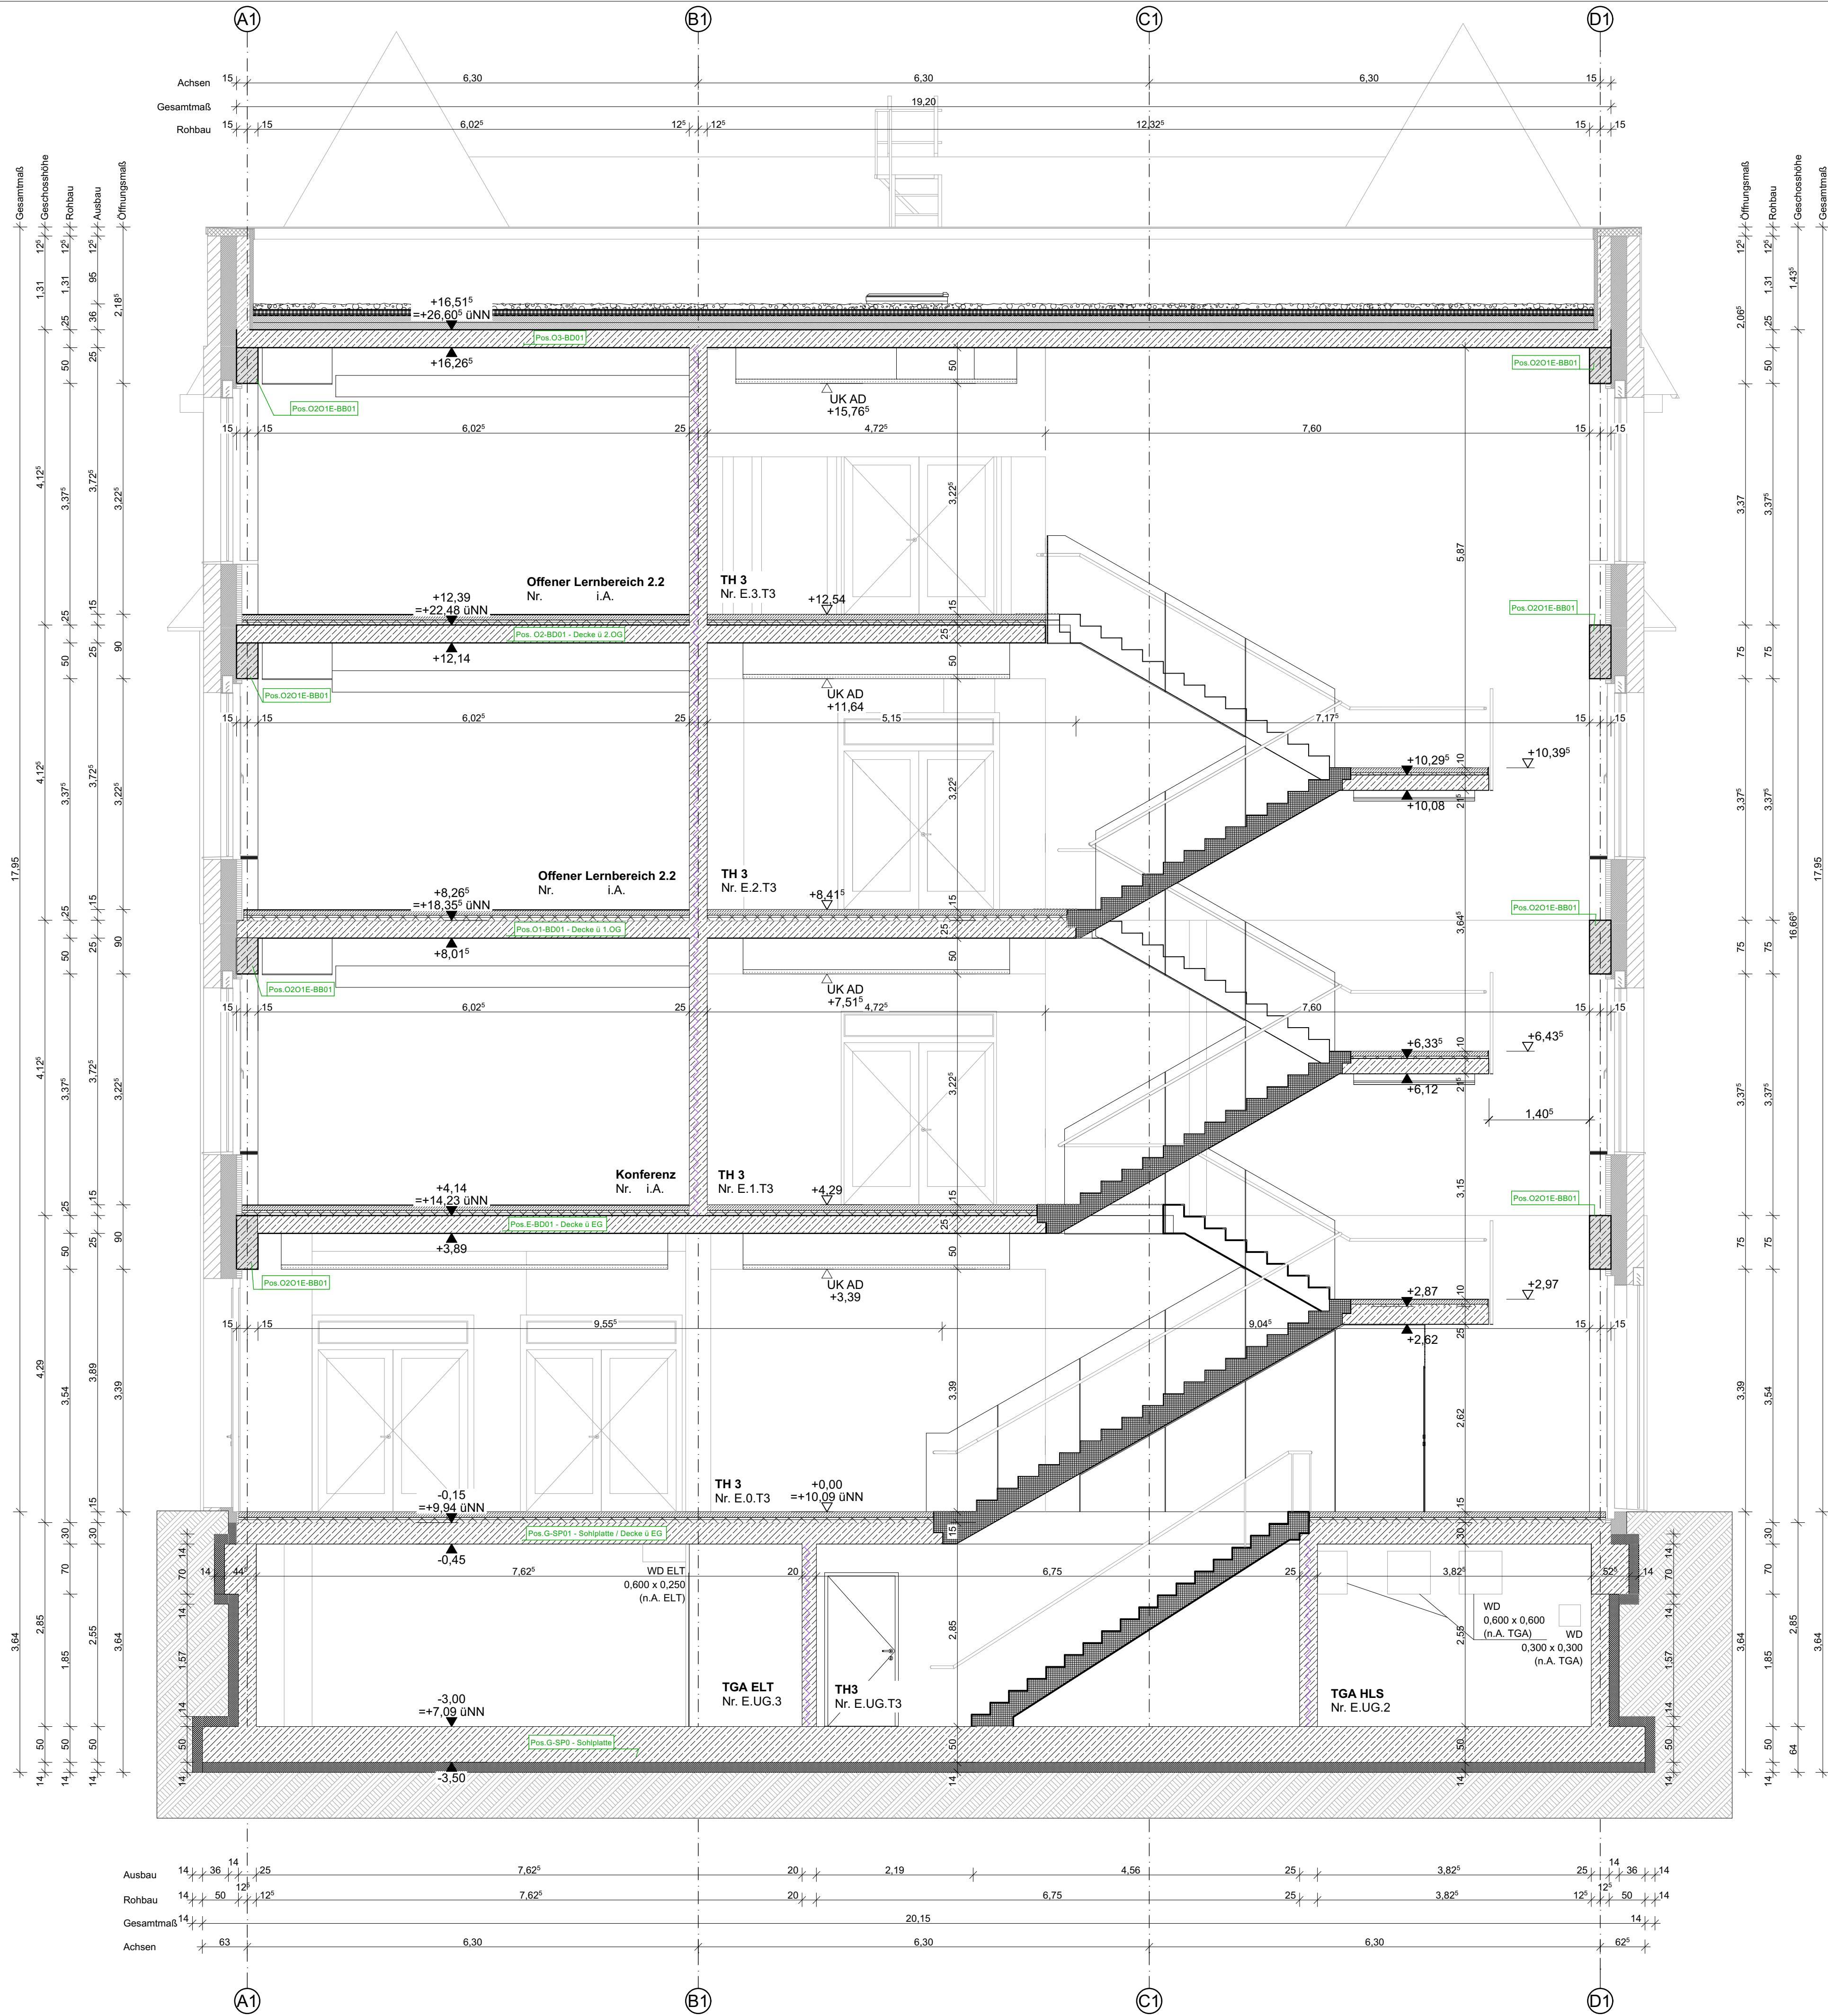

LEGENDE PLAN

HÖHENKOTEN

OKFF = Oberkante Fertigfußboden
OKRF = Oberkante Rohfußboden

im Schnitt (fertig)
im Schnitt (roh)

DARSTELLUNG

- Stahlbeton
- Stahlbeton-Fertigteile
- Mauerwerk
- Porenbeton
- Estrich
- Holz
- GK 1-lagig
- GK 2-lagig
- Dämmung weich
- Dämmung hart
- Standflügel
- Gehflügel
- WA - Wanddurchbruch
- DD - Deckendurchbruch
- BD - Bodendurchbruch
- WS - Wandschlitz
- BS - Bodenschlitz
- geplante bauliche Anlagen
- zu beseitigende bauliche Anlagen

Durchbrüche werden mit Hilfe von Zusatzkürzel den Gewerken zugewiesen
WD (Wanddurchbr.) L = Lüftung
S = Sanitär
H = Heizung
E = Elektro

TEXTLICHE ERGÄNZUNGEN

- BR Brüstungshöhe u. OKFFB
- OKFF Oberkante Fertigfußboden
- OKRF Oberkante Rohfußboden
- UKRD Unterkannte Rohdecke
- UKFD Unterkannte Fertigdecke
- UKAD Unterkannte abgeh. Decke
- ÜZ Überzug
- UZ Unterzug
- Pos. 178 Positionsnummer Statik
- 47 dB Anforderung an Schallschutz (dB-Wert)
- T30, F30 feuerhemmend
- T90, F90 feuerbeständig
- BS Bauart einer Brandwand
- BW Brandwand
- dT dichtschließende Tür
- RS Rauchschuttfunktion
- dTs dicht- & selbstschließende Tür
- n.a. nicht abschließbare Tür
- NA Notausgang
- OTS Obentürschließer
- TH Treppenhaus
- HE Haupteingang
- NE Nebeneingang
- VSG Verbundsicherheitsglas
- TRAV Verglasung nach TRAV
- WDVS Wärmedämmverbundsystem
- HK Heizkörper
- RR Regenfallrohr
- NÜ Notüberlauf
- EAP Sekuranten / Einzelschlagpunkt
- BA Bodenablauf
- PB/PD/PS Pushbar / Panikdrücker / Panikstange

VERWEIS INDEX

Änderungshinweis
siehe Vermerk aktueller Index

WANDABWICKLUNG

Wandseite 1 bis Wandseite 4


ALLGEM. PLANHINWEISE

Die dargestellte Hochbauplanung wird zur Übersicht um Angaben aus der Fachplanung ergänzt. Verbindliche Angaben der Fachplanung sind den aktuellen Planständen zu entnehmen:

- Schal- und Positionspläne
- Treppendetaillierungen
- Haustechnik
- allg. Anschluss- / Aufbaudetails
- Brandschutz

Index	Datum	geänd.	geach.	geprüft	Art der Änderung
-------	-------	--------	--------	---------	------------------

Lph	Gewerk	Plantyp	Bauteil	Bauabschnitt	Plannummer	Index	Status
5	ASN	B3	XX	0202	-	V	

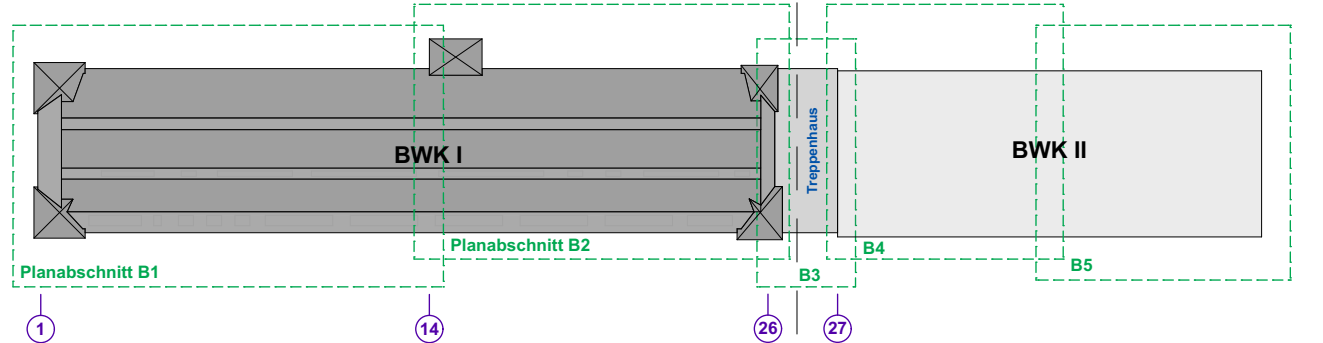

Höhe: ± 0,00 OKFF
= +10,09 ÜNN

BWK II - Erweiterung einer Berufsschule am Standort Kämmerei-Quartier
An der Wollkämmerei 7,28779Bremen-Blumenthal

Auftraggeber:

Planverfasser:

HLS:

Statik/
Bauphysik:

Elektro:

Brandschutz:

Landschafts-
architektur:

Planinhalt:

Schnitt C-C Rohbau

VORABZUG

		Dateiname: 5_ASN_B3_XX_0202-VSchnitt C-C Rohbau						
		Maßstab: 1:50						
		Blattgröße: 841 / 594 mm = A1 quer						
		Alle Maße sind am Bau zu prüfen!						
gezeichnet:	Lph	Gewerk, Plantyp	Bauteil	Bauabschnitt	Plannummer	Index	Status	
geprüft / gesehen:	5	ASN	B3	XX	0202	-	V	