


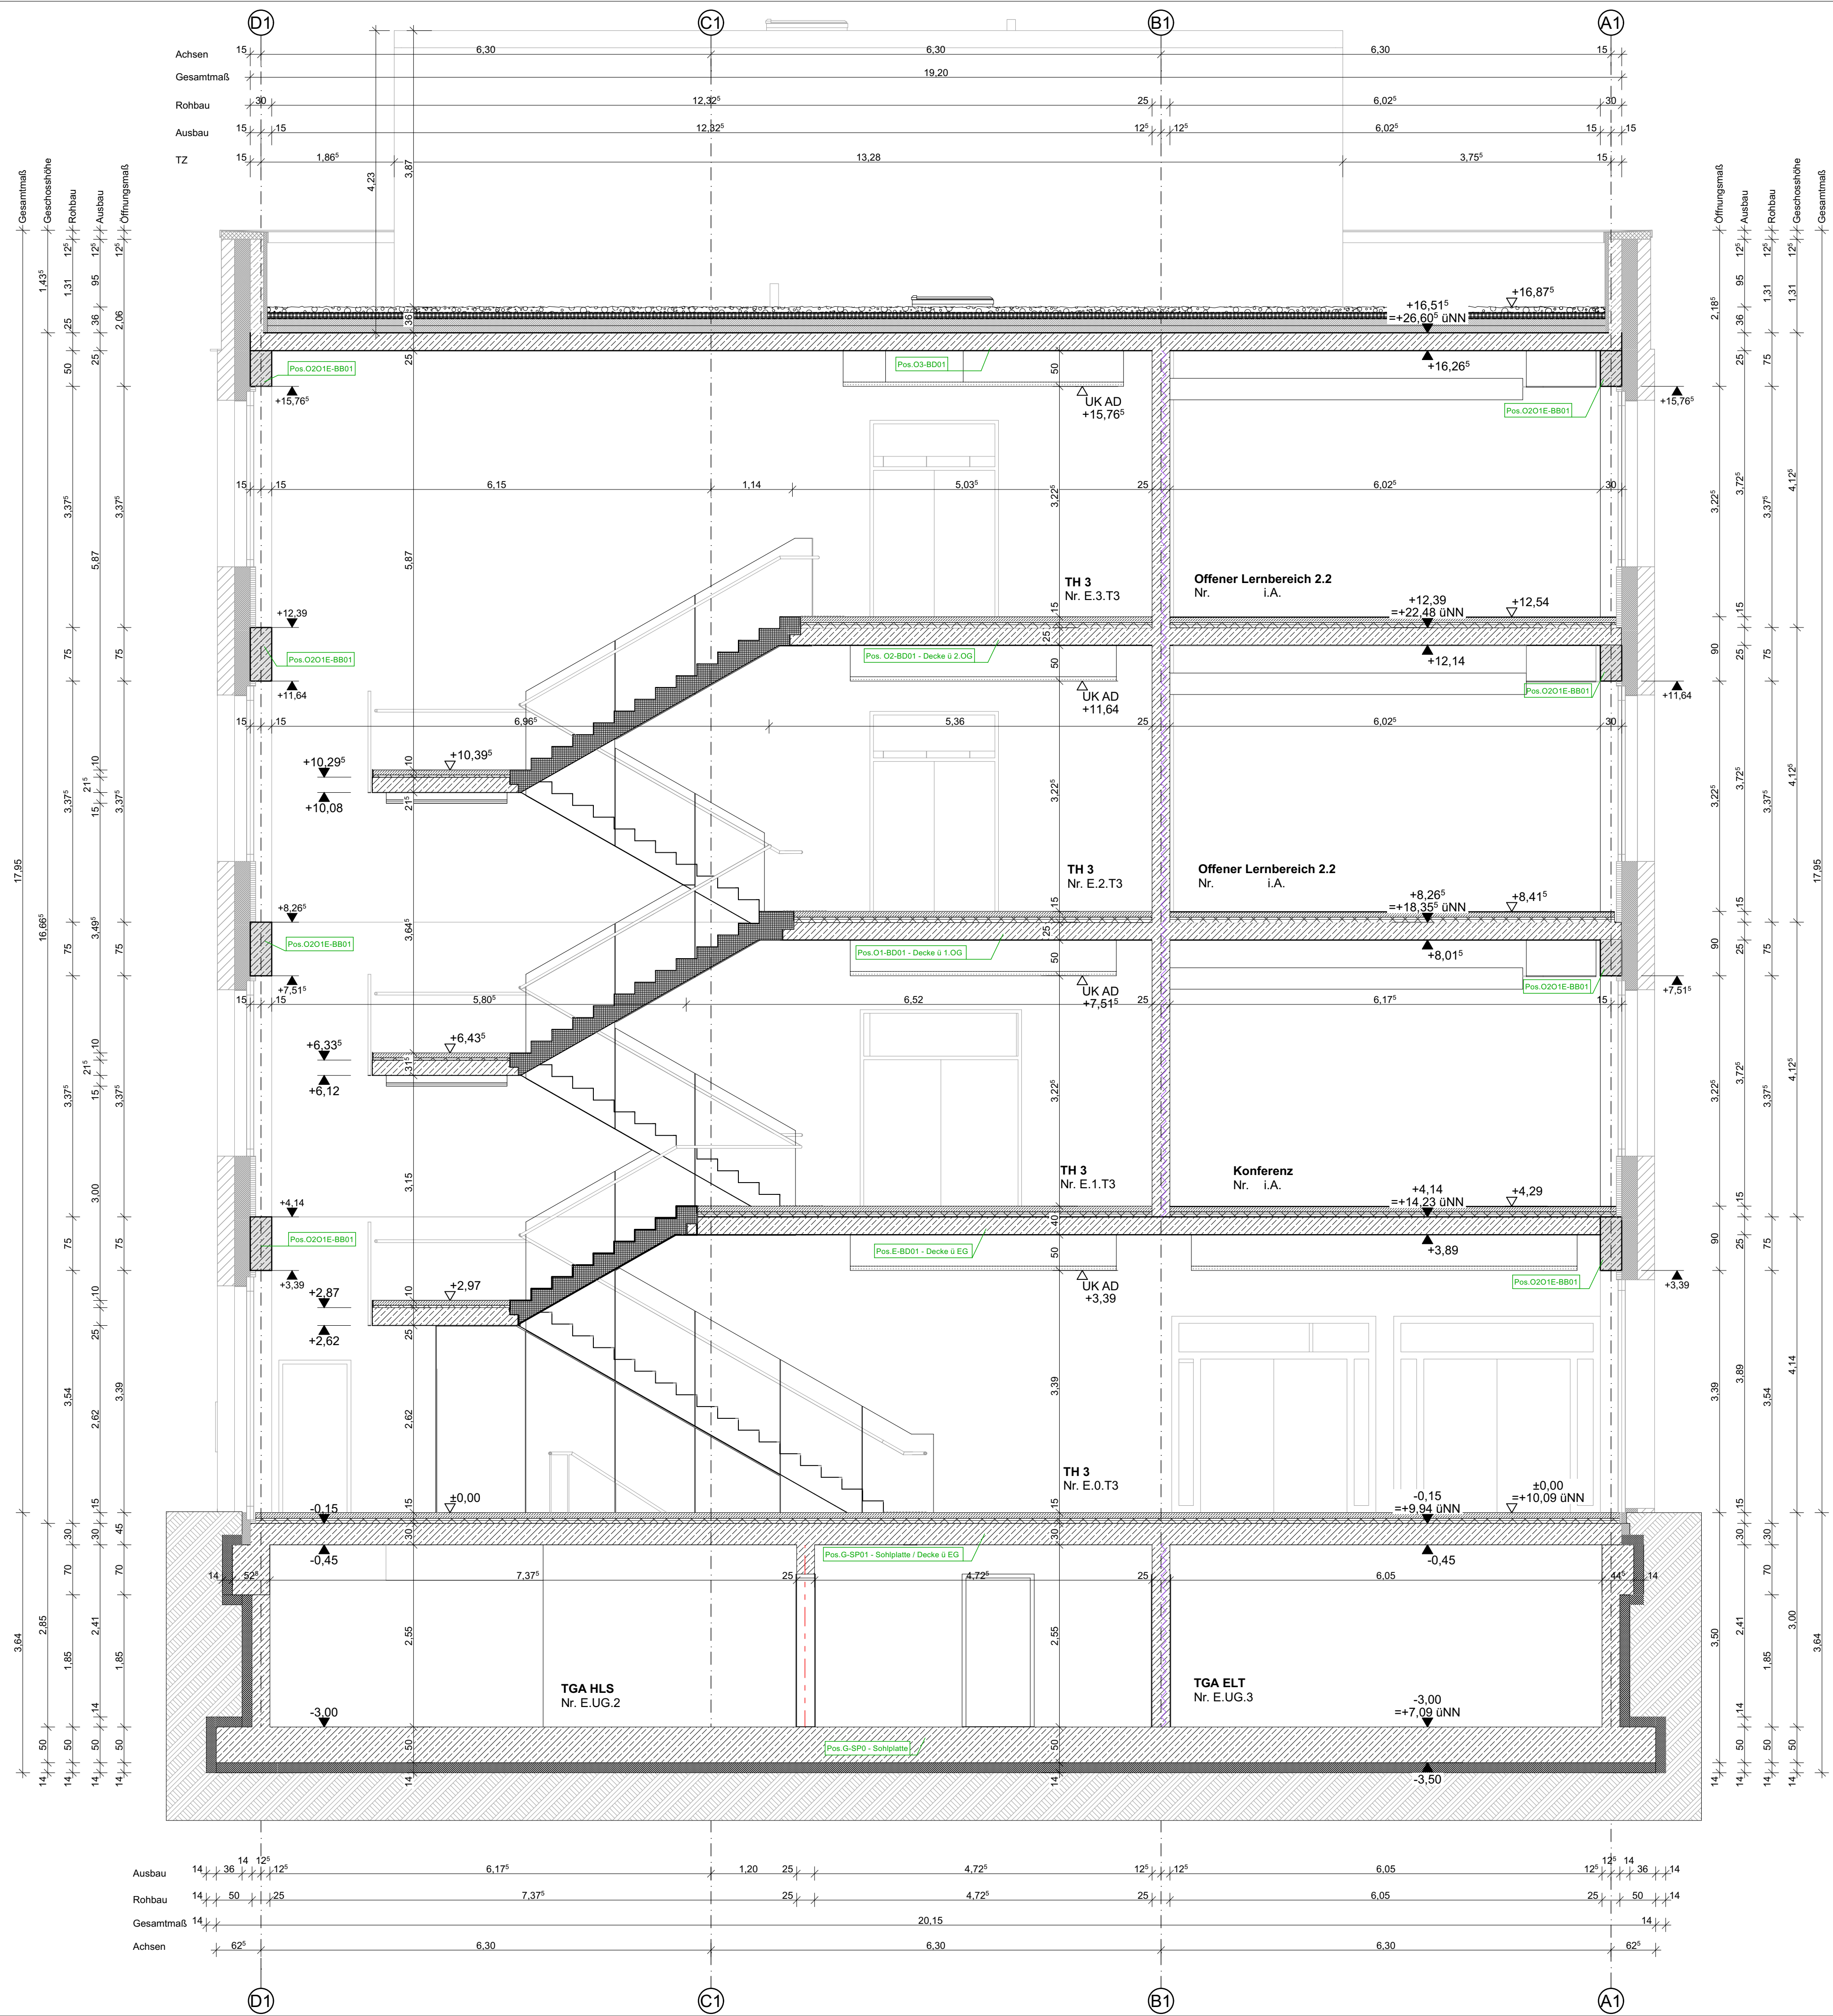

LEGENDE PLAN

HÖHENKOTEN

OKFF = Oberkante Fertigfußboden
OKRF = Oberkante Rohfußboden

im Schnitt (fertig)
im Schnitt (roh)

DARSTELLUNG

Stahlbeton
Stahlbeton-Fertigteile
Mauerwerk
Porenbeton
Estrich
Holz
GK 1-lagig
GK 2-lagig
Dämmung weich
Dämmung hart
Standflügel
Gehflügel
WA - Wanddurchbruch
DD - Deckendurchbruch
BD - Bodendurchbruch
geplante bauliche Anlagen
zu beseitigende bauliche Anlagen

TEXTLICHE ERGÄNZUNGEN

BR Brüstungshöhe u. OKFFB
OKFF Oberkante Fertigfußboden
OKRF Oberkante Rohfußboden
UKRD Unterkannte Rohdecke
UKFD Unterkannte Fertigdecke
UKAD Unterkannte abgeh. Decke

UZ Überzug
UZ Unterzug
Pos. 178 Positionsnummer Statik
47 dB Anforderung an Schallschutz (dB-Wert)

T30, F30 feuerhemmend
T90, F90 feuerbeständig
BS Bauart einer Brandwand
BW Brandwand
dT dichtschießende Tür
RS Rauchschuttfunktion
dTs dicht- & selbstschließende Tür
n.a. nicht abschließbare Tür
NA Notausgang
OTS Obertürschleier

TH Treppenhaus
HE Haupteingang
NE Nebeneingang
VSG Verbundversicherheitsglas
TRAV Verglasung nach TRAV
WDVS Wärmedämmverbundsystem
HK Heizkörper
RR Regenfallrohr
NÜ Notüberlauf
EAP Sekuranten / Einzelanschlagpunkt
BA Bodenablauf
PB/PD/PS Pushbar / Panikdrücker / Panikstange

VERWEIS INDEX

Änderungshinweis
siehe Vermerk aktueller Index

WANDABWICKLUNG

Wandseite 1 bis Wandseite 4


ALLGEM. PLANHINWEISE

Die dargestellte Hochbauplanung wird zur Übersicht um Angaben aus der Fachplanung ergänzt. Verbindliche Angaben der Fachplanung sind den aktuellen Planständen zu entnehmen:

- Schal- und Positionspläne
- Treppendetaillierungen
- Haustechnik
- allg. Anschluss- / Aufbaudetails
- Brandschutz

Index	Datum	geändert	gezeichnet	geprüft	Art der Änderung

Lph	Gewerk	Plantyp	Bauteil	Bauabschnitt	Plannummer	Index	Status
5	ASN	B3	XX	0203	-	V	

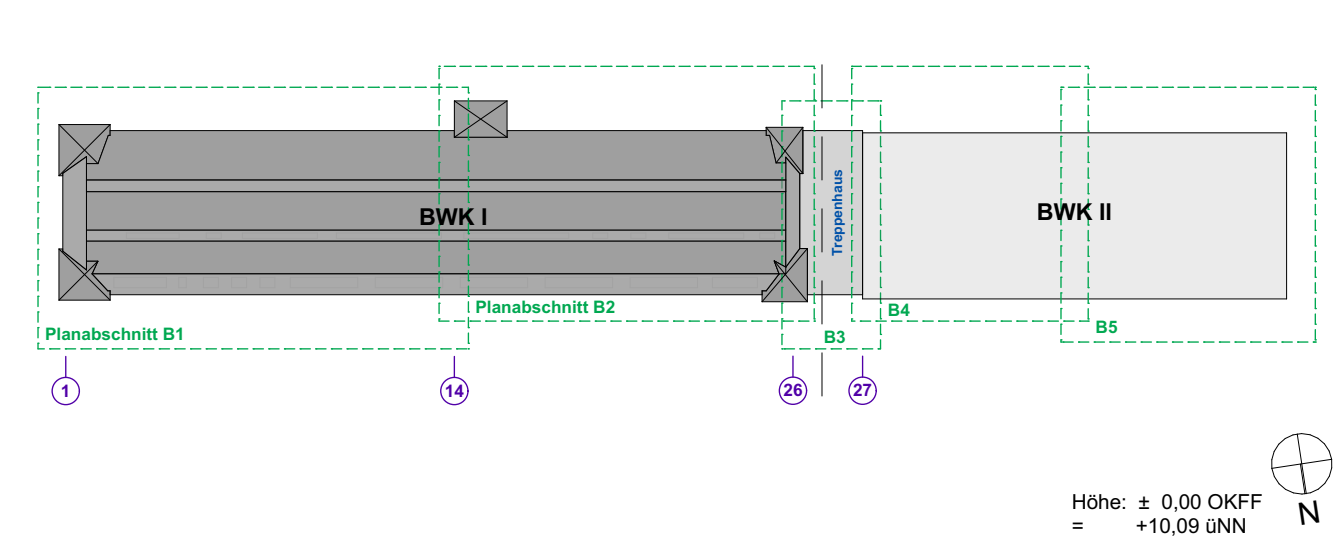

BWK II - Erweiterung einer Berufsschule am Standort Kämmerei-Quartier
An der Wollkämmerei 7,28779Bremen-Blumenthal

Auftraggeber:

Planverfasser:

HLS:

Statik/Bauphysik:

Elektro:

Brandschutz:

Landschaftsarchitektur:

Planinhalt:
Schnitt E-E Rohbau

VORABZUG

Dateiname: 5_ASN_B3_XX_0203-VSchnitt E-E Rohbau
Maßstab: 1:50
Blattgröße: 841 / 594 mm = A1 quer

Alle Maße sind am Bau zu prüfen!

gezeichnet:	Lph	Gewerk	Plantyp	Bauteil	Bauabschnitt	Plannummer	Index	Status
geprüft / gesehen:	5	ASN	B3	XX	0203	-	V	