
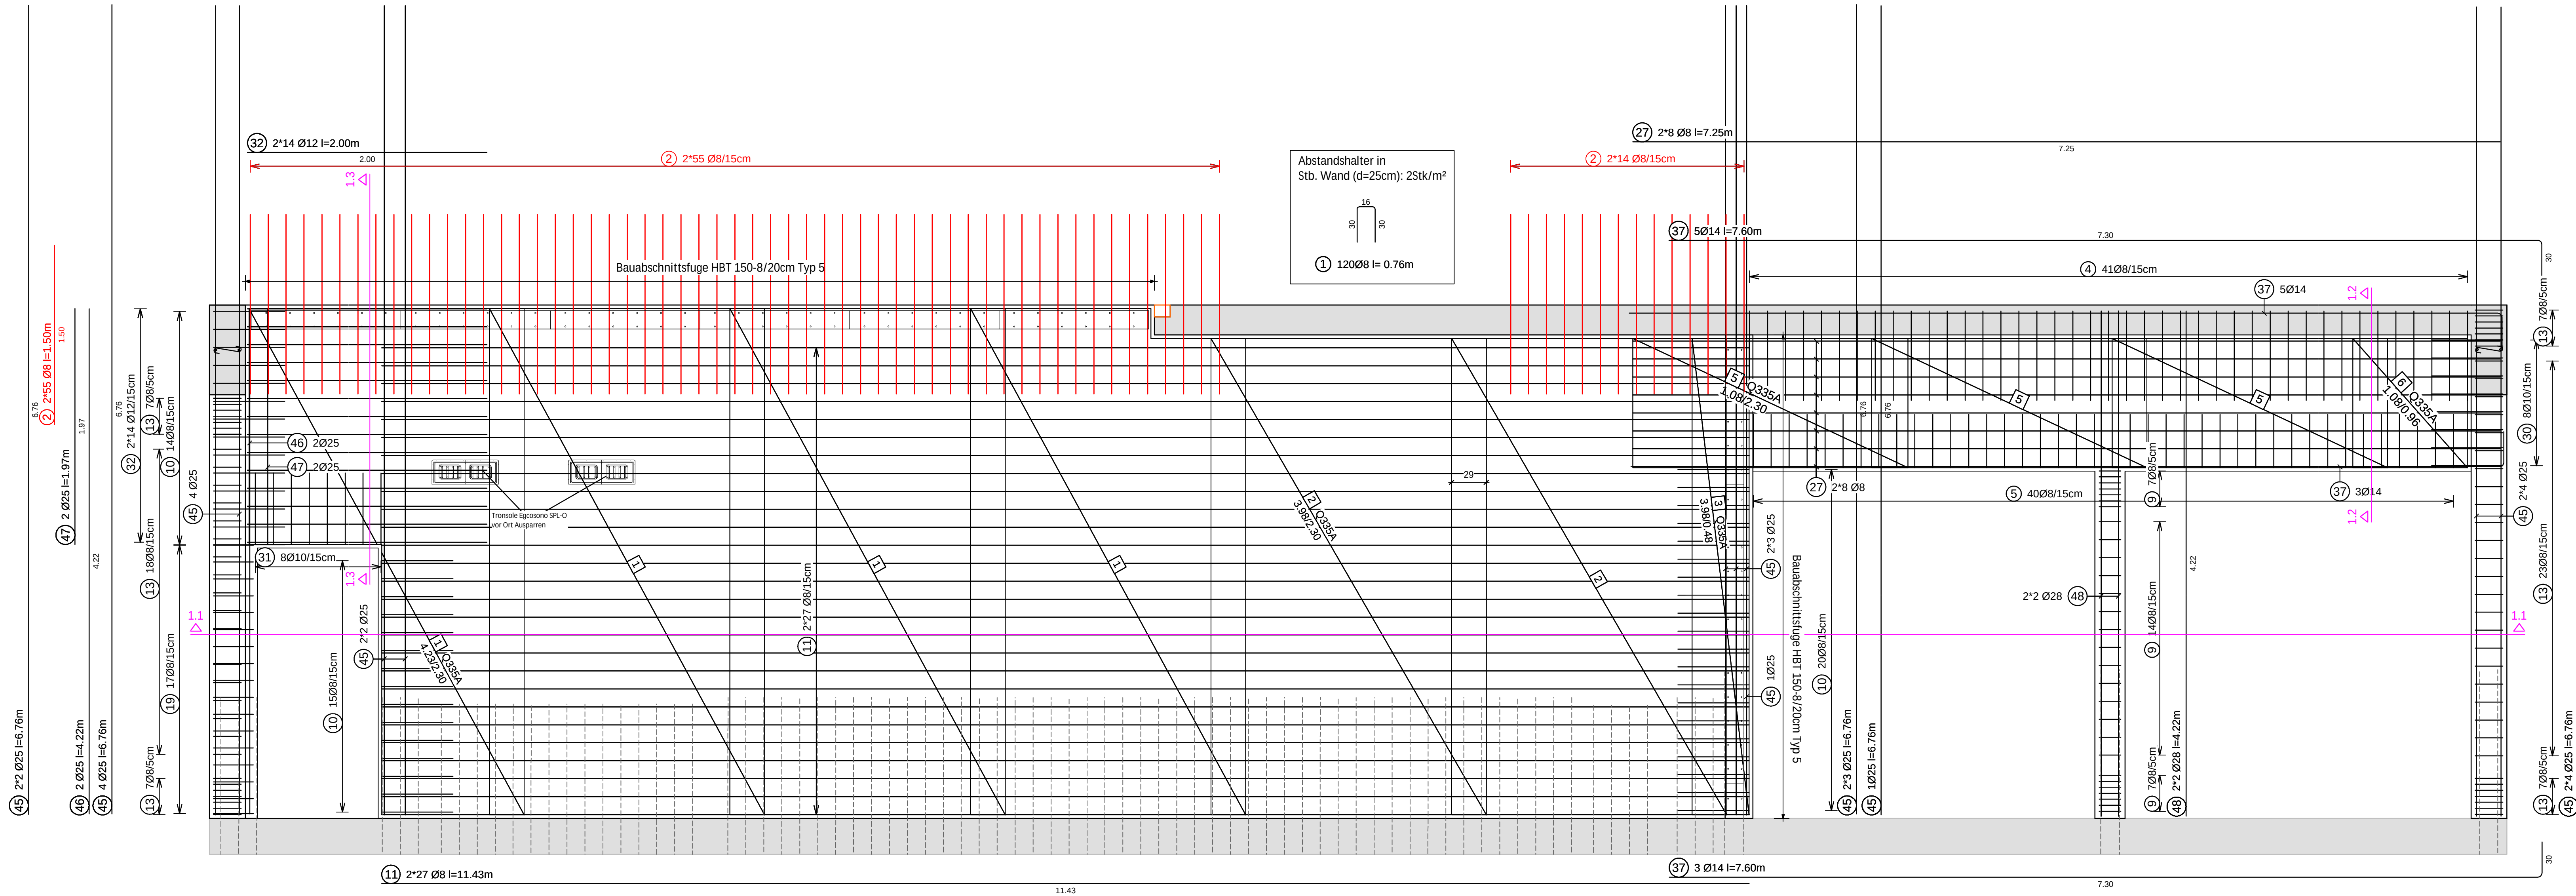
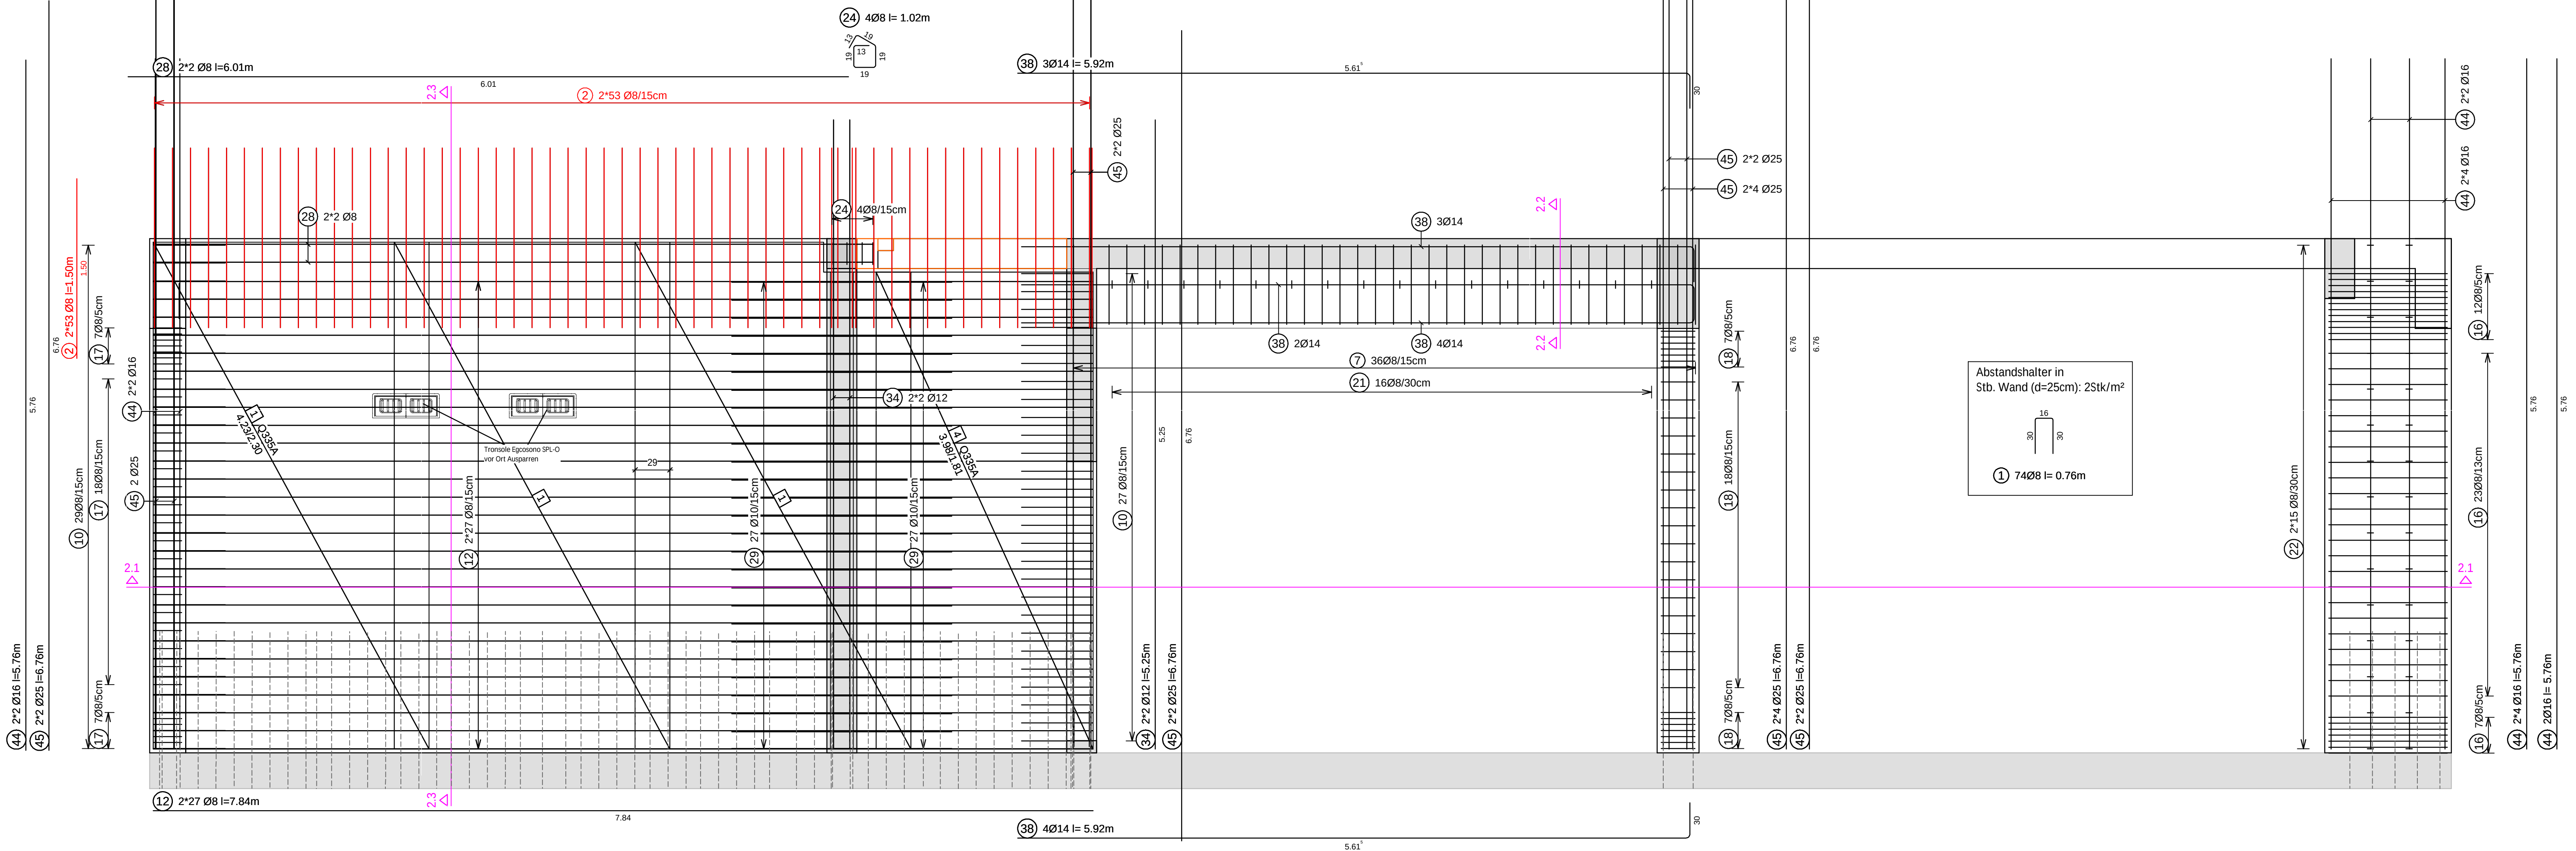
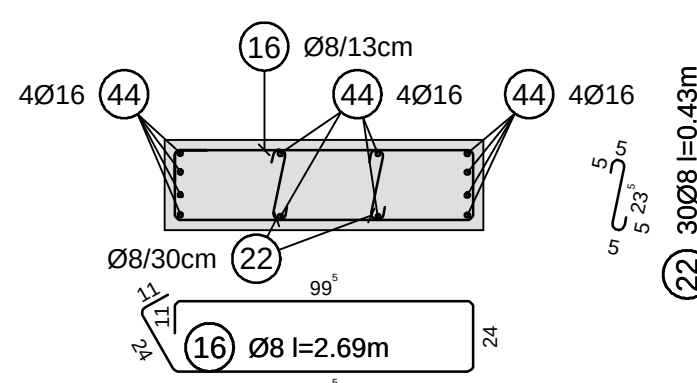


Stb.-Wand: $h=25\text{cm}$ - C20/25 (Sichtbeton)

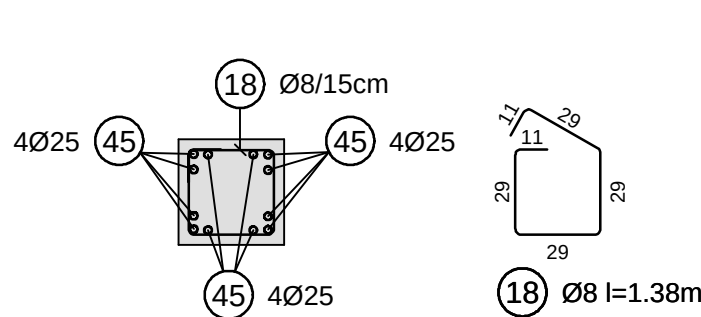




Stb.-Wand: $h=25\text{cm}$ - C20/25
(Sichtbeton)


[illegible][illegible][illegible]

Stb.-Stütze: $h=25\text{cm}$ - C20/25 (Sichtbeton)

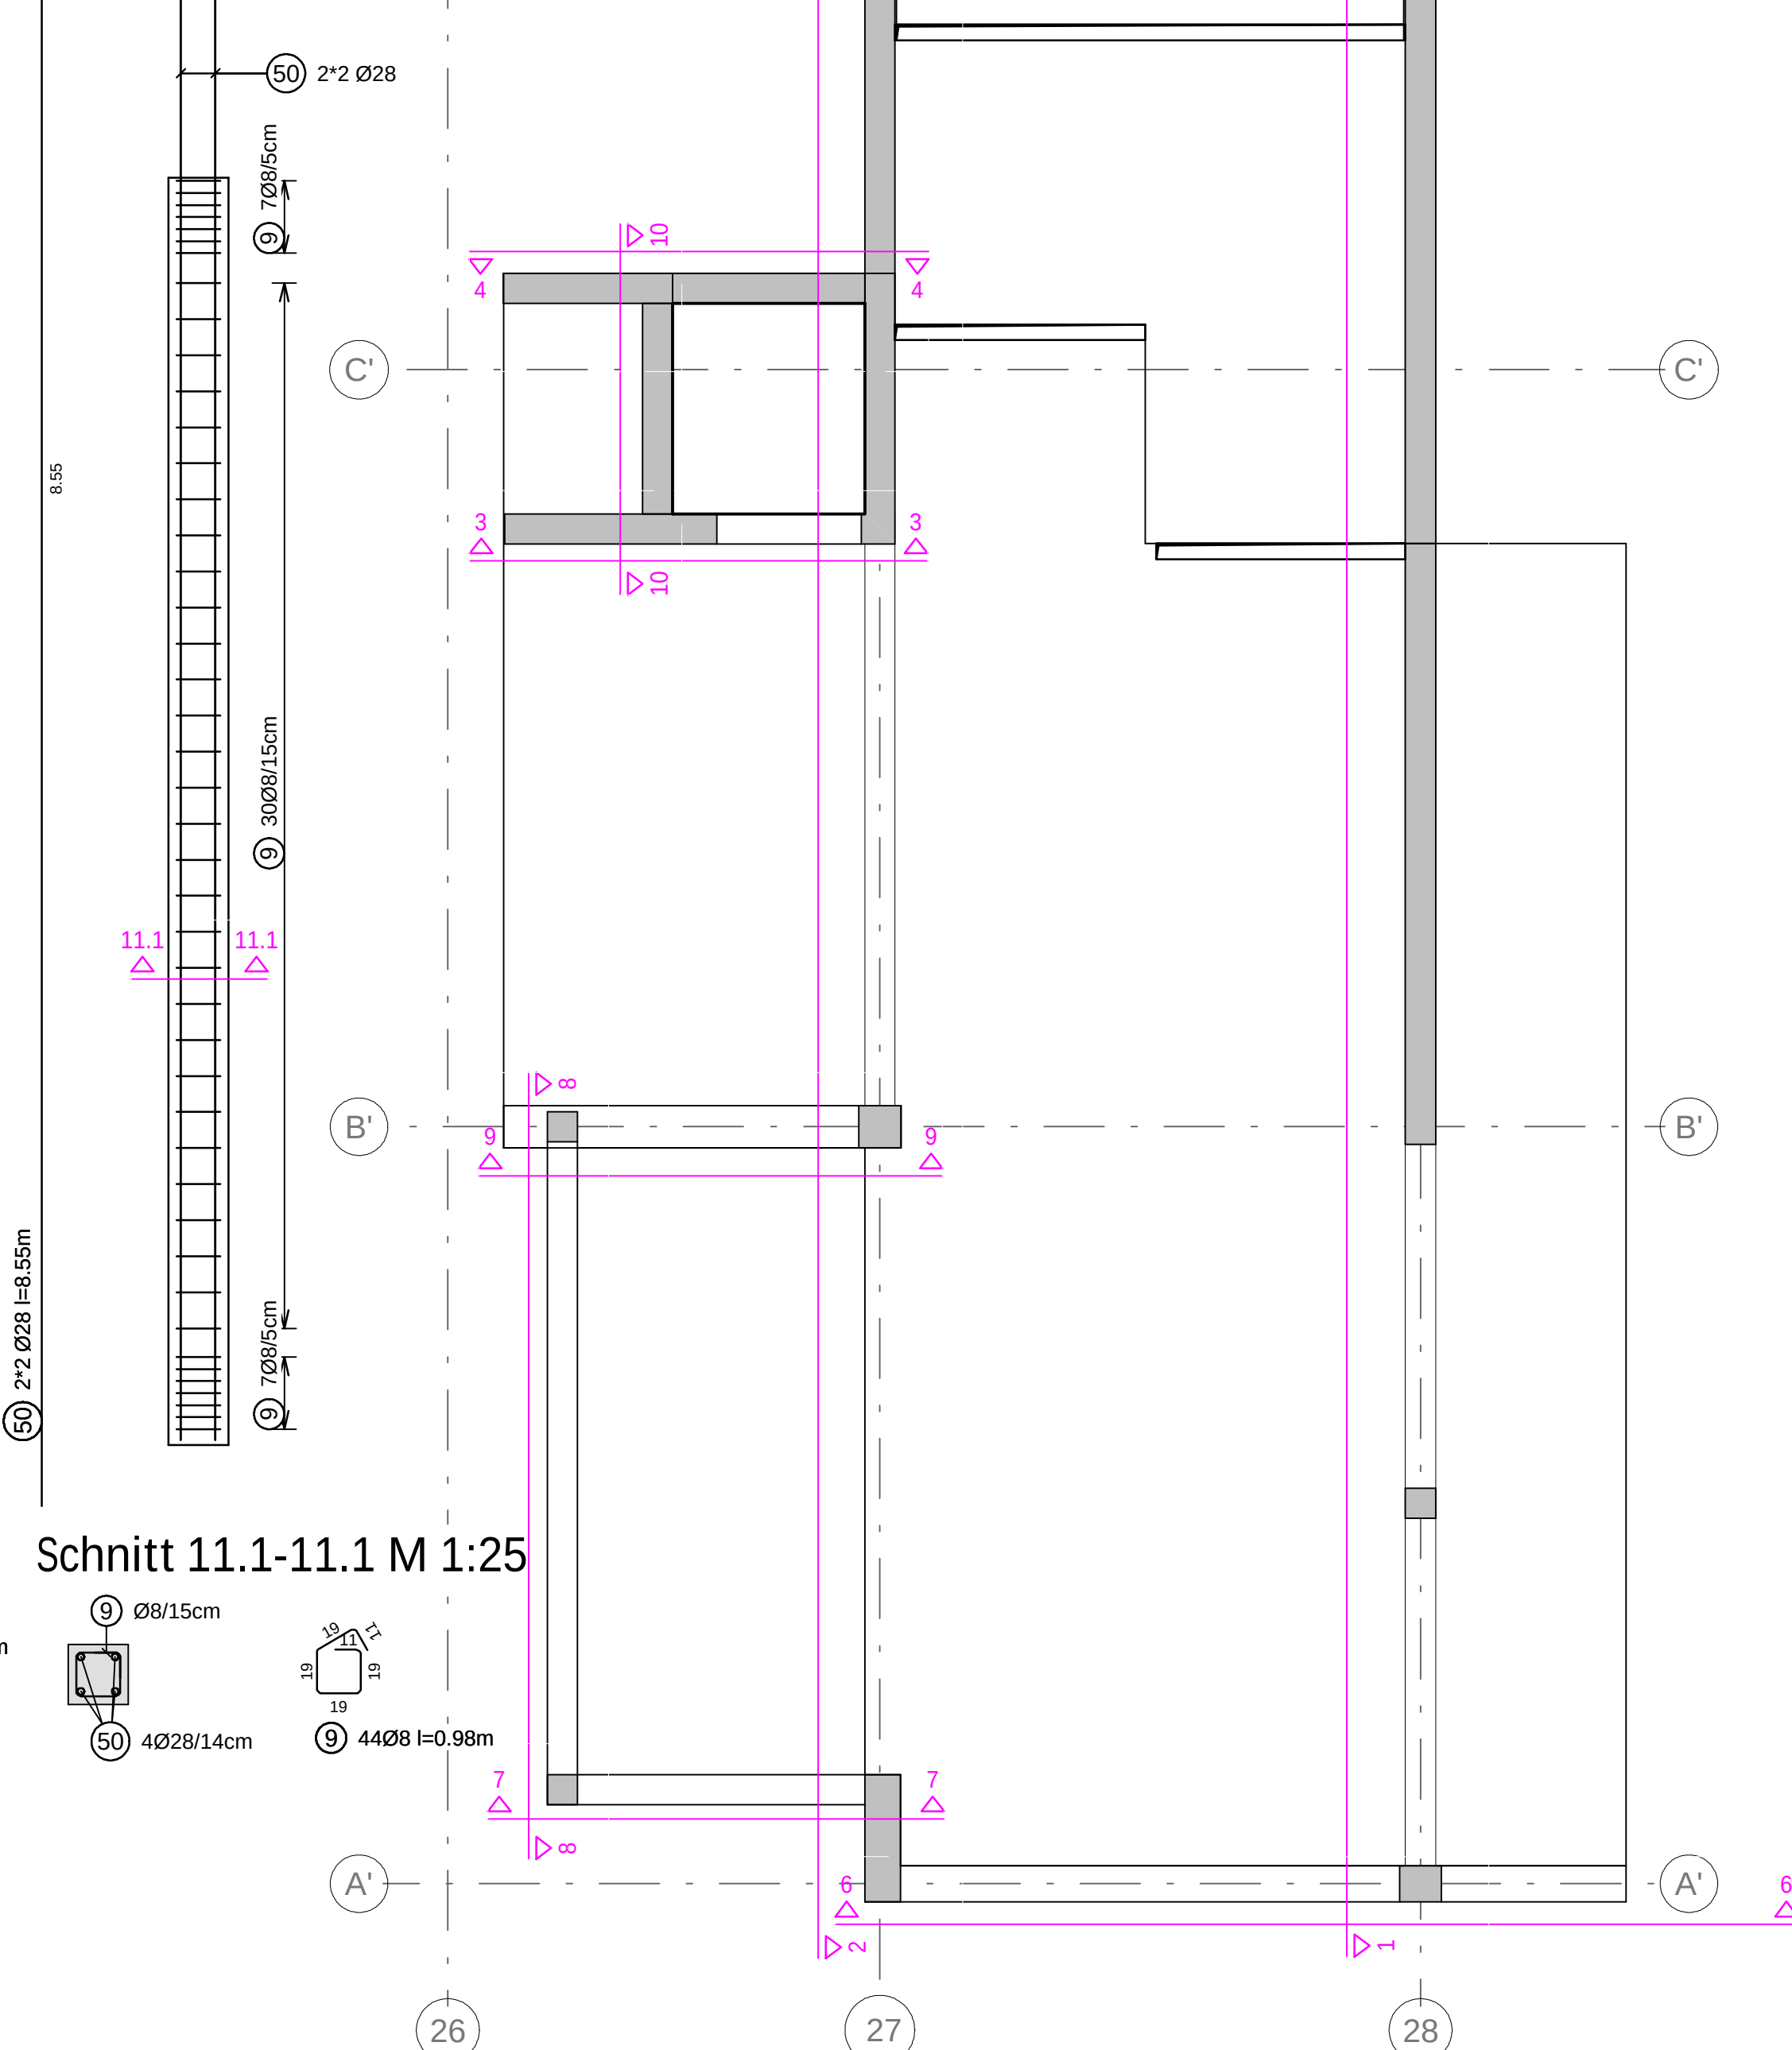

Mattenliste				
Pos.	Anz.	Mattentyp	Länge (m)	Breite (m)
1	14	Q335A	4,23	2,30
2	6	Q335A	3,98	2,30
3	2	Q335A	3,98	0,48
3	2	Q335A	3,98	1,69
4	2	Q335A	3,98	1,81
5	2	Q335A	3,98	0,93
5	6	Q335A	1,08	2,30
6	2	Q335A	1,08	0,96
7	2	Q335A	3,98	2,30
8	2	Q335A	3,98	1,18
Gesamtgewicht (kg)			1479,6	

Pos.	Anz.	Ø (mm)	Länge (m)	Bemerkungen
1	258	8	0,76	
2	348	8	1,50	
3	43	8	2,06	
4	41	8	1,66	
5	40	8	1,06	
6	60	8	1,52	
7	36	8	1,98	
8	38	8	2,12	
9	138	8	0,98	
10	230	8	1,36	
11	54	8	11,43	
12	54	8	7,84	
13	101	8	1,30	
14	23	8	2,15	
15	37	8	0,43	
16	42	8	2,69	
17	32	8	1,18	
18	32	8	1,38	
19	17	8	1,32	
20	17	8	1,08	
21	16	8	0,43	
22	20	8	0,83	
23	20	8	0,45	
24	17	8	1,02	
25	11	8	1,39	
26	10	8	0,48	
27	16	8	7,25	
28	4	8	6,01	
29	54	10	2,00	
30	17	10	1,38	
31	8	10	1,36	
32	28	12	2,00	
33	2	12	2,40	
34	18	12	5,25	
35	4	12	2,30	
36	4	12	1,79	
37	8	14	7,60	
38	9	14	5,92	
39	6	14	3,23	
40	4	14	2,88	
41	4	14	6,33	
42	7	14	7,60	
43	8	14	6,03	
44	16	16	5,76	
45	55	25	6,76	
46	2	25	4,22	
47	2	25	1,97	
48	4	28	4,22	
49	8	28	7,27	
50	4	28	8,55	
Gesamtgewicht (kg)			4019,7	

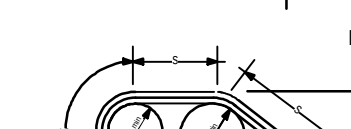Biege-Anweisung gem. DIN EN 1992-1-1, 8.3 (2)		Baustoffabgabe nach DIN EN 1992-1-1/NA	
Mindestbiegegrundmesser	C_{min}	Betondeckung der Bewehrung	
hüben und klümmen	$e < 20 \text{ mm}$ $20 - 25 \text{ mm}$	inneneinde	Expositionsdauer: XCL, W0 Vertragl. Cy: allseitig 3,0m
hüben und klümmungen	seitl. Bet-Deck: $5 \text{ mm} > 3 \text{ D}$ $5 \text{ mm} > 3 \text{ D}$	15,0	20,0
			

Stahlteile und Aufbauten		Plan nur gültig in Verbindung mit dem Plan vom Architekten bzw. Zeichnungen und einer Prüfbegleite - alle Maße sind zu prüfen -	
Bei der Begrenzung der Trichter für jedes Bauteil wurde ein Beton angenommen, dessen Betonzugfestigkeit f_{ctk} nach 5 Tagen mindestens 50% der maximalen Zugfestigkeit f_{ctm} erreicht (nach CEN 5-5.5.3.200)			
Dies ist bei der Festlegung des Betons und der Bauausführung zu berücksichtigen.			
a			
b			
c			
d			
e			
f			
Index	Datum	Bearbeiter	Angabe der Änderung
			TM
			Intern geprüft

Bauzustände sind durch das ausführende Unternehmen zu sichern!

Legende	Bauart	Betongüte
 Magerbeton	Wände	C20/25
 Ortbeton		
 Feingel		
 Mauerwerk 5k, 4/8 Dcm	Stützen	C20/25
 Mauerwerk 12 Dcm		
 Mauerwerk 5k, 20 Mgr. III	Balken	C20/25
 Dämmung		
 Trockenbau		

Maße	Alle Passeisen sind bauseits vor Ort an der Schalung zu prüfen!
Öffnungen	Kleinere Öffnungen sind bauseits konstruktiv auszuwechseln!

Bewehrungsplan

Bauteile im Erdgeschoss

Betonwände in Erdgeschoss (Ansicht 01-Ansicht 02)					
	Plangröße	Maßstab	Plan-Nr.	Index	Prüffreigabe
	L= 1320 mm	1:50	B04.1	a	ja
	H= 890 mm	1:25			